
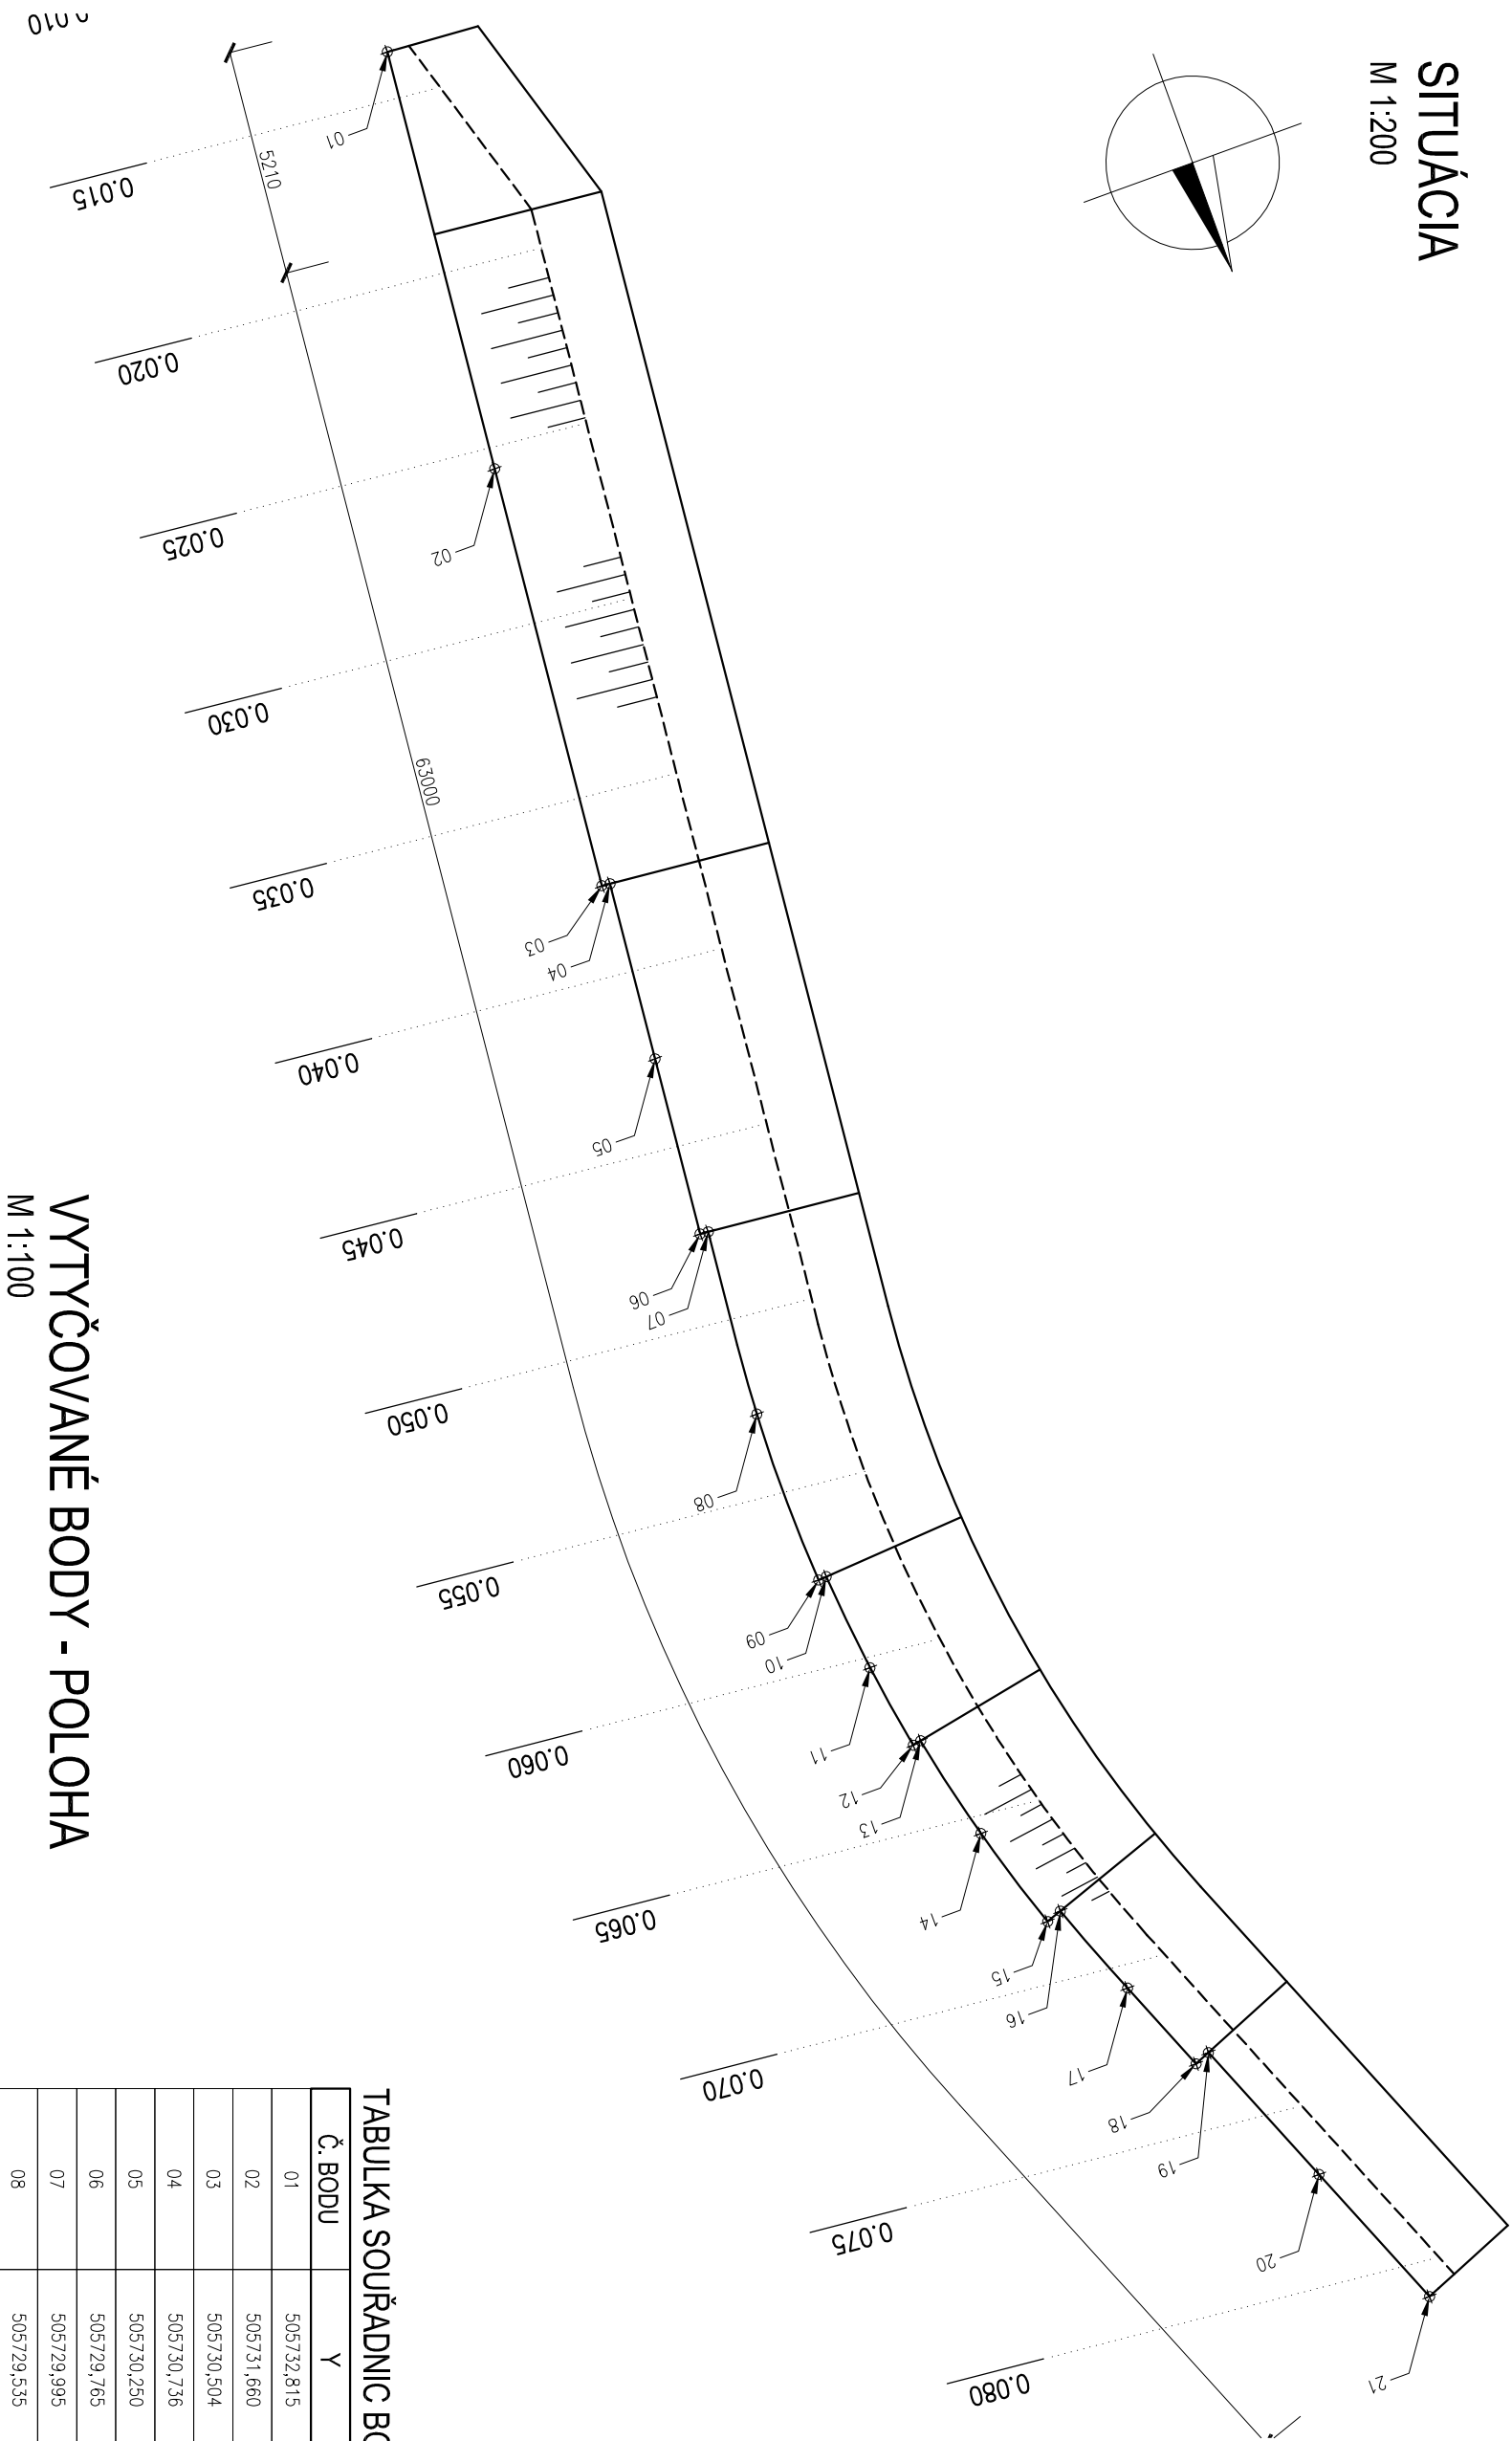


SITUÁCIA
M 1:200

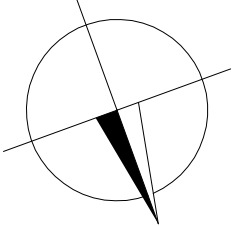

VYTYČOVANÉ BODY - POLOHA
M 1:100


TABUĽKA SOUŘADNIC BODŮ


| Č. BODU | Y | X | Z | POZNÁMKA |
|---------|------------|-------------|--------|--------------------|
| 01 | 505732,815 | 1247023,200 | 174,00 | SPODNÁ HRANA SVAHU |
| 02 | 505731,660 | 1247011,350 | 174,00 | |
| 03 | 505730,504 | 1246999,499 | 174,00 | |
| 04 | 505730,736 | 1246999,477 | 174,40 | |
| 05 | 505730,250 | 1246994,500 | 174,40 | |
| 06 | 505729,765 | 1246989,524 | 174,40 | |
| 07 | 505729,995 | 1246989,502 | 174,80 | |
| 08 | 505729,535 | 1246984,502 | 174,80 | |
| 09 | 505729,572 | 1246979,409 | 174,80 | |
| 10 | 505729,803 | 1246979,424 | 175,20 | |
| 11 | 505730,078 | 1246976,644 | 175,20 | |
| 12 | 505730,472 | 1246974,220 | 175,20 | |
| 13 | 505730,705 | 1246974,265 | 175,60 | |
| 14 | 505731,392 | 1246971,287 | 175,60 | |
| 15 | 505732,295 | 1246968,567 | 175,60 | |
| 16 | 505732,725 | 1246968,517 | 176,40 | |
| 17 | 505733,742 | 1246965,880 | 176,40 | |
| 18 | 505734,809 | 1246963,265 | 176,40 | |
| 19 | 505735,237 | 1246963,440 | 177,20 | |
| 20 | 505736,956 | 1246959,224 | 177,20 | |
| 21 | 505738,676 | 1246955,008 | 177,20 | |

Pred začatím výstavby, resp. výkopových prác, je nutné vytyčiť všetky podzemné inžinierske siete za prítomnosti ich správcov!

Súradnicový systém: S-JTSK03

Výškový systém: B p. V.
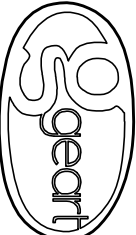
| | | |
|-----------------------|-----------------------------|--|
| ZODPOVEDNÝ PROJEKTANT | ING. LUBOMÍR JUROV |  <div>GEART, s.r.o. TICHÁ 4 010 01 ŽILINA E-MAIL: GEART@GEART.SK WEB: WWW.GEART.SK TEL./FAX: +421 041 2861263</div> |
| VYPRACOVAL | ING. VLASTIMIL CHEREŇ, PHD. | |
| KONTROLOVAL | ING. VLASTIMIL CHEREŇ, PHD. | |
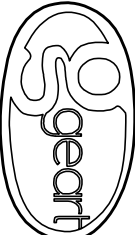
| | | |
|--|---|--|
| HLAVNÝ INŽINIER PROJEKTU | ING. VLASTIMIL CHEREŇ, PHD. |  <div>GEART, s.r.o. TICHÁ 4 010 01 ŽILINA E-MAIL: GEART@GEART.SK WEB: WWW.GEART.SK TEL./FAX: +421 041 2861263</div> |
| MANAŽÉR DOKUMENTÁCIE | ING. VLASTIMIL CHEREŇ, PHD. | |
| KONTROLOVAL | ING. LUBOMÍR JUROV | |
| PARC. ČÍSLO: 189/4, 192 | KRAJ: OKRES: KATASTRÁLNE ÚZEMIE: NITRIANSKY TOPOLČANY VEĽKÉ RÍPNANY | STUPEŇ: DOKUMENTÁČIA PRE STAVEBNÉ POVOLENIE |
| OBEDNÁVATEĽ: OBEC VEĽKÉ RÍPNANY, POŠTOVÁ 461, 956 07 VEĽKÉ RÍPNANY | PROFESIA: STAVEBNÉ KONŠTRUKČIE | MIERKA: 1:100 |
| STAVBA | ZBERNÝ DVOR OBCE VEĽKÉ RÍPNANY | |
| OBJEKT: SO 07-VYSTUŽENÝ ZELEŇÝ SVAH | REVÍZIA: - | Č. VÝKRS: 04 |
| VÝKRES: VYTYČOVACÍ VÝKRES | FORMÁT: 5 x A4 | SADA ČÍSLO: |