


SITUÁCIA

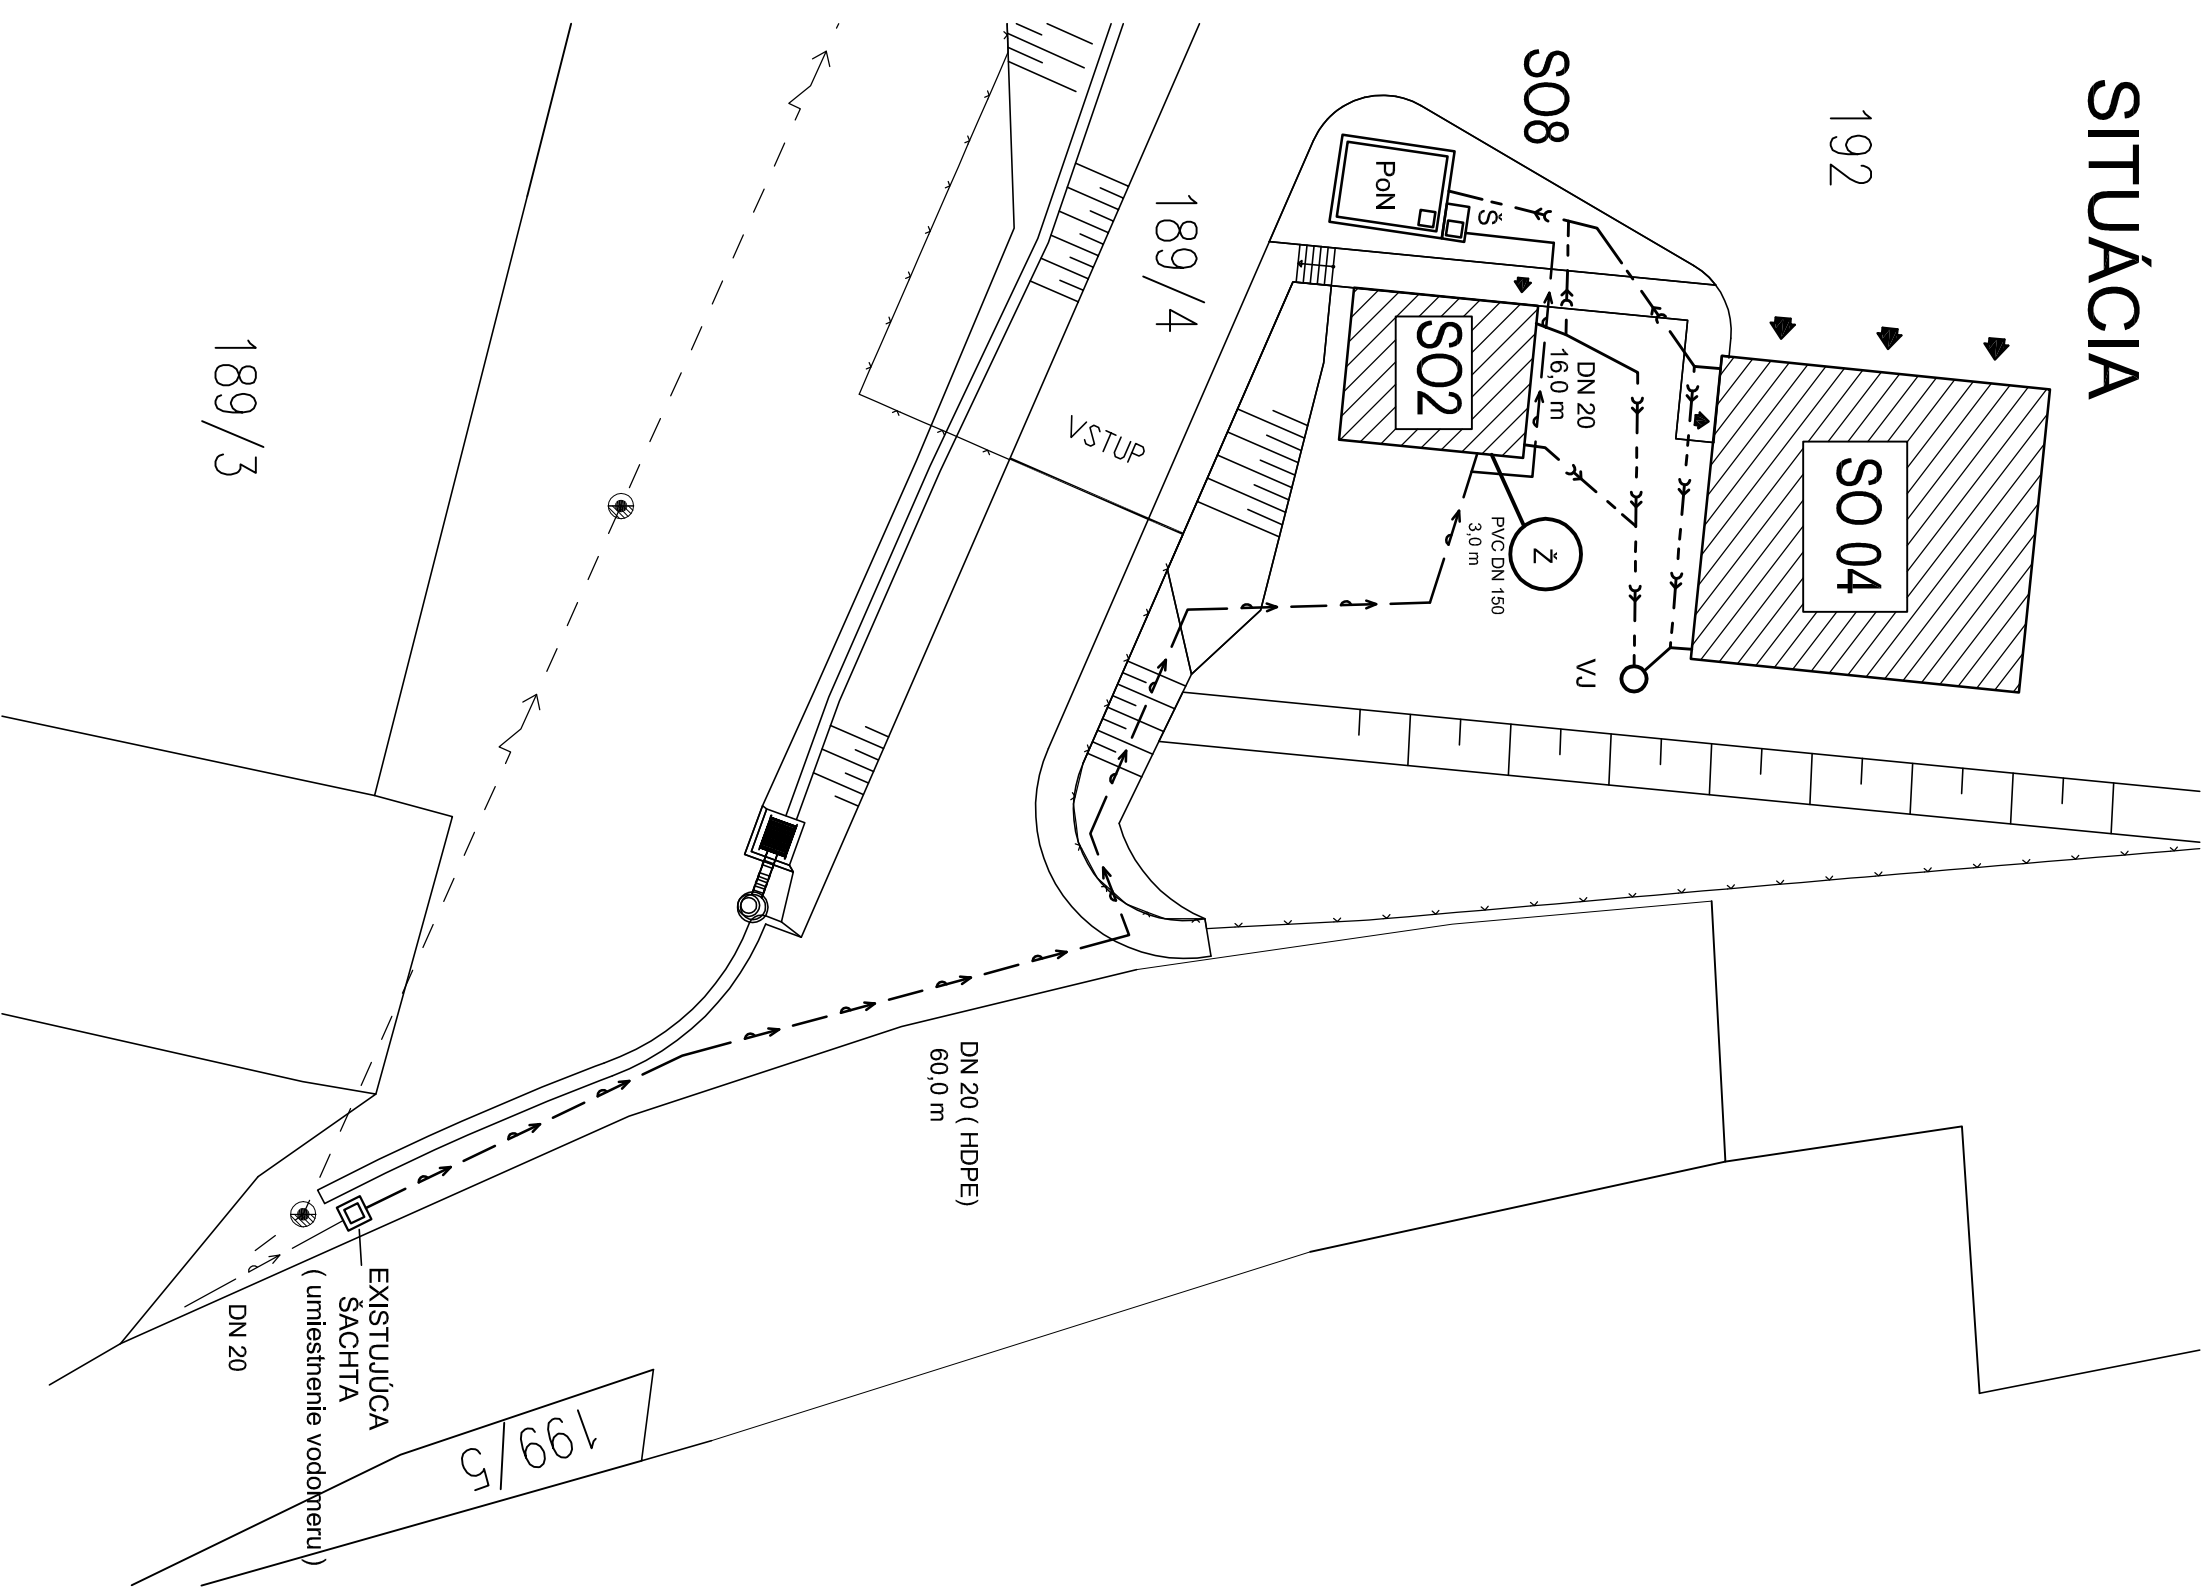


LEGENDA:

- ☐ NOVÝ OBJEKT
- ☐ EXISTUJÚCI OBJEKT


- OPLOTENIE OBJEKTU
- NOVÁ PRÍPOJKA KANALIZÁCIE
- NOVÁ DAŽĎOVÁ KANALIZÁCIA
- EXISTUJÚCI VEREJNÝ VODOVOD
- NOVÁ VODOVODNÁ PRÍPOJKA

- NAVROHOVANÁ ŽUMPA
- POŽIARNA RETENČNÁ NÁDRŽ KLARTEC KL PN 22
- EXISTUJÚCA VODOMERNÁ ŠACHTA
- NAVROHOVANÁ ŠACHTA - KLARTEC 1200x900x1800 mm
- NAVROHOVANÁ VSAKOVACIA JAMA NA DAŽĎOVÚ VODU Z OBJEKTU SO 04 a SO 02

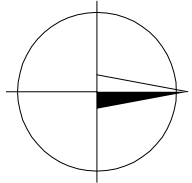

Pred začatím výstavby, resp. výkopových prác je nutné vytyčiť všetky podzemné inžinierske siete za prítomnosti ich správcov!  
Súradnicový systém: S-JTSK03  
Výškový systém: B.p.V.

ZODPOVEDNÝ PROJEKTANT	ING.LUBOMÍR JUROV
VYPRACOVAL	ING. PETER POLÓNVI
KONTROLOVAL	ING.VLASTIMIL CHEBEŇ, PHD.

HLAVNÝ INŽINIER PROJEKTU		ING. VLASTIMIL CHEBEŇ, PHD. <i>[Signature]</i>		
MAJÁ ŽEĽ DOKUMENTÁCIE		ING. VLASTIMIL CHEBEŇ, PHD. <i>[Signature]</i>		
KONTROLOVAL		ING. LUBOMÍR JUROV		
PARC.ČÍSLO: 189/4, 192		KRAJ: NITRIANSKY	OKRES: TOPOLČANY	KATASTRÁLNE ÚZEMIE: VEĽKÉ RÍPŇANY
OBJEDNÁVATEĽ: OBEC VEĽKÉ RÍPŇANY, POŠTOVÁ 461, 956 07 VEĽKÉ RÍPŇANY				
STAVBA				
ZBERNÝ DVOR OBCE VEĽKÉ RÍPŇANY				
OBJEKT SO 12-Vnútro - areálový vodovod, vodovodná prípojka				
VÝKRES				
SITUÁCIA				
<div><div><div>GEART, s.r.o. TICHÁ 4 010 01 ŽILINA E-MAIL: GEART@GEART.SK WEB: WWW.GEART.SK TEL./FAX: +421-041-2861263</div></div><div>DOKUMENTÁCIA PRE STAVEBNÉ POVOLENIE</div></div>				
STUPEŇ		VODNÉ HOSPODÁRSTVO		
PROFESIA		VODNÉ HOSPODÁRSTVO		
MIERKA		1:300		
DÁTUM		10/2012		
REVÍZIA		-		
FORMÁT		2 x A4		
		Č. VÝKR. 01		