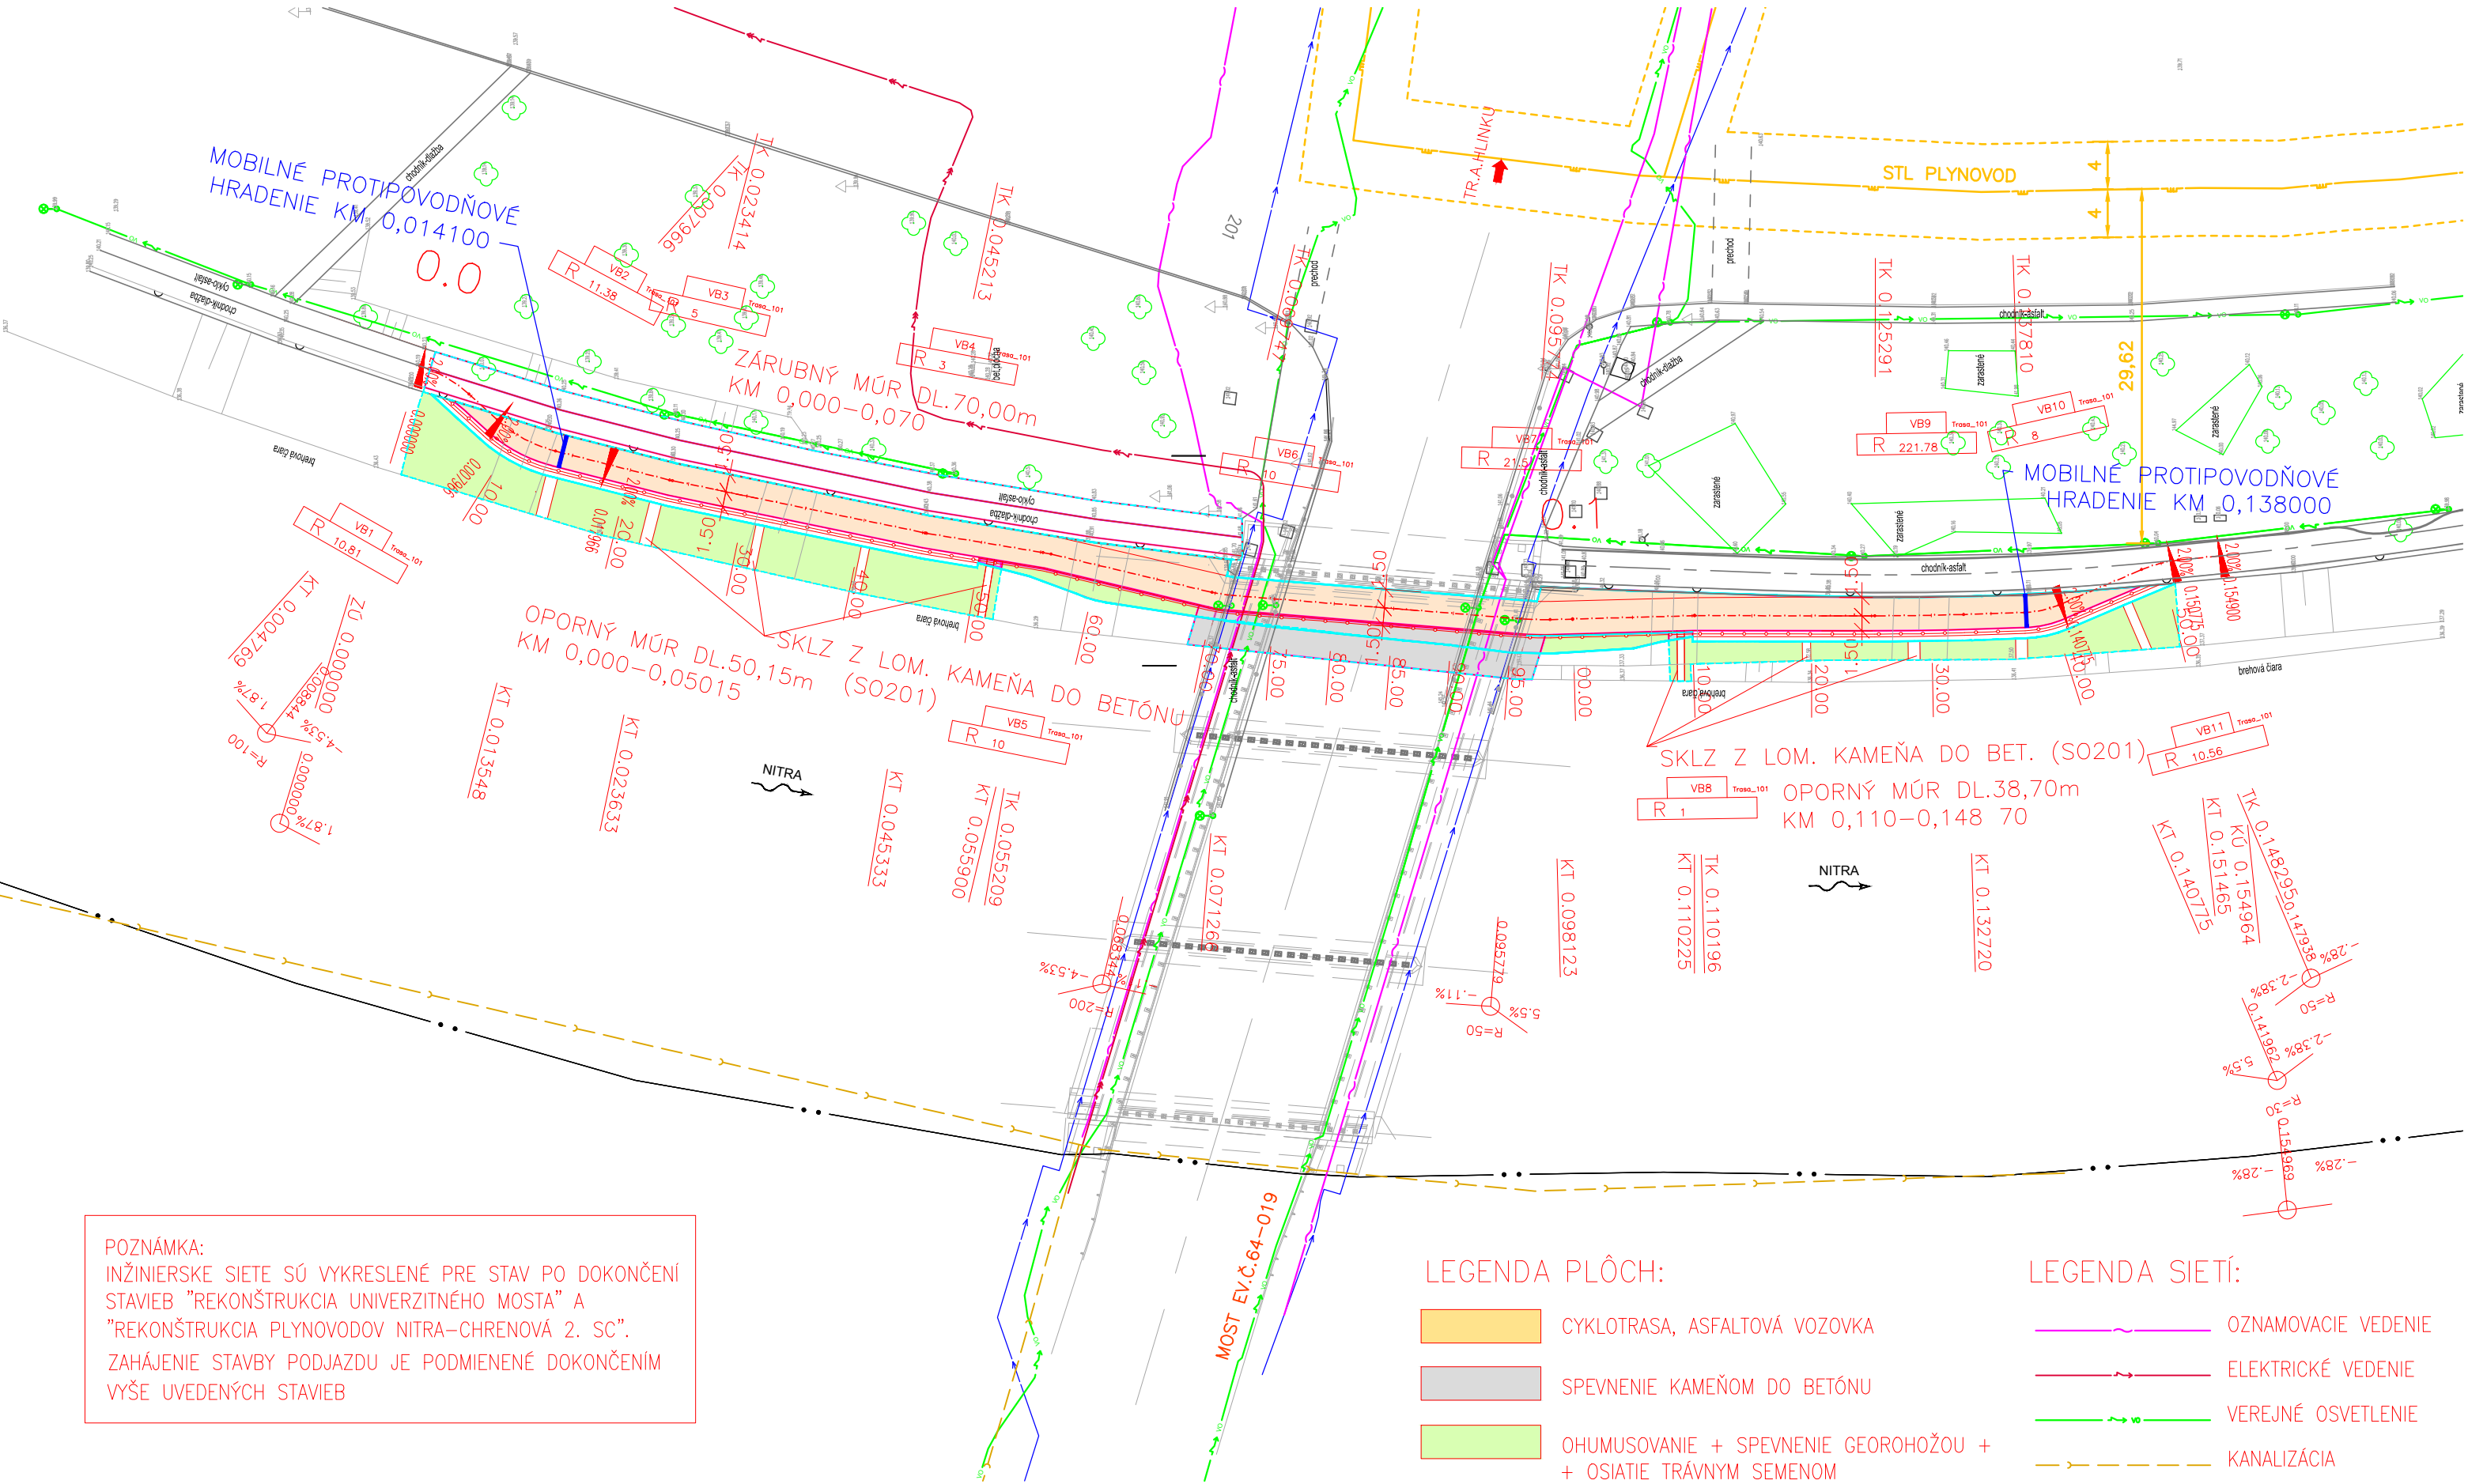




POZNÁMKA:
INŽINIERSKE SIETE SÚ VYKRESLENÉ PRE STAV PO DOKONČENÍ STAVIEB "REKONŠTRUKCIA UNIVERZITNÉHO MOSTA" A "REKONŠTRUKCIA PLYNOVODOV NITRA-CHRENOVÁ 2. SC".
ZAHÁJENIE STAVBY PODJAZDU JE PODMIENENÉ DOKONČENÍM VÝŠE UVEDENÝCH STAVIEB

LEGENDA PLÔCH:

- CYKLOTRASA, ASFALTOVÁ VOZOVKA
- SPEVNENIE KAMEŇOM DO BETÓNU
- OHUMUSOVANIE + SPEVNENIE GEORHOŽOU + OSIATIE TRÁVNÝM SEMENOM
- HRANICA TRVALÉHO ZÁBERU
- HRANICA DOČASNÉHO ZÁBERU

LEGENDA SIETÍ:

- OZNAMOVACIE VEDENIE
- ELEKTRICKÉ VEDENIE
- VEREJNÉ OSVETLENIE
- KANALIZÁCIA
- VODOVOD
- STL PLYNOVOD

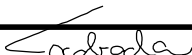
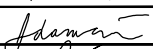
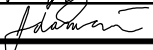
ZMENA

AKCIA
Cyklotrasa - podjazd pod Univerzitným mostom TR.A.Hlinku
STUPEŇ PD
DOKUMENTÁCIA PRE STAVEBNÉ POVOLENIE / REALIZÁCIU STAVBY

OBJEDNÁVATEĽ	MESTO NITRA Štefánikova trieda 60, 950 06 Nitra
--------------	--

ZHOTOVITEĽ PD	Stráský, Hustý a partneri s.r.o. Bohunická 50, 619 00 Brno
ČÍS. ZÁKAZKY	16058

SO 101-00

SÚRADNICOVÝ SYSTÉM: S-JTSK			VÝŠKOVÝ SYSTÉM: Bpv		
HLAVNÝ INŽINIER PROJEKTU	Ing. Pavel Svoboda		Projektant objektu: 		
ZODPOVEDNÝ PROJEKTANT	Ing. Martina Adamcová				
VYPRACOVAL	Lukáš Podlipný				
KONTROLOVAL	Ing. Martina Adamcová				
KRAJ: NITRIANSKY	OBEC: NITRA	K.Ú./ CHRENOVÁ	DÁTUM	01/2019	
NÁZOV OBJEKTU SO 101 - Cyklotrasa pri rieke Nitra			FORMÁT	3 A4	
			MIERKA	1:500	
			ÚČEL	DSP/DRS	
			Č. ZAKÁZKY	16130	
			ARCHÍVNE Č.		
NÁZOV PRÍLOHY SITUÁCIA			Č. SUPRAVY	Č. PRÍLOHY	
				02	