
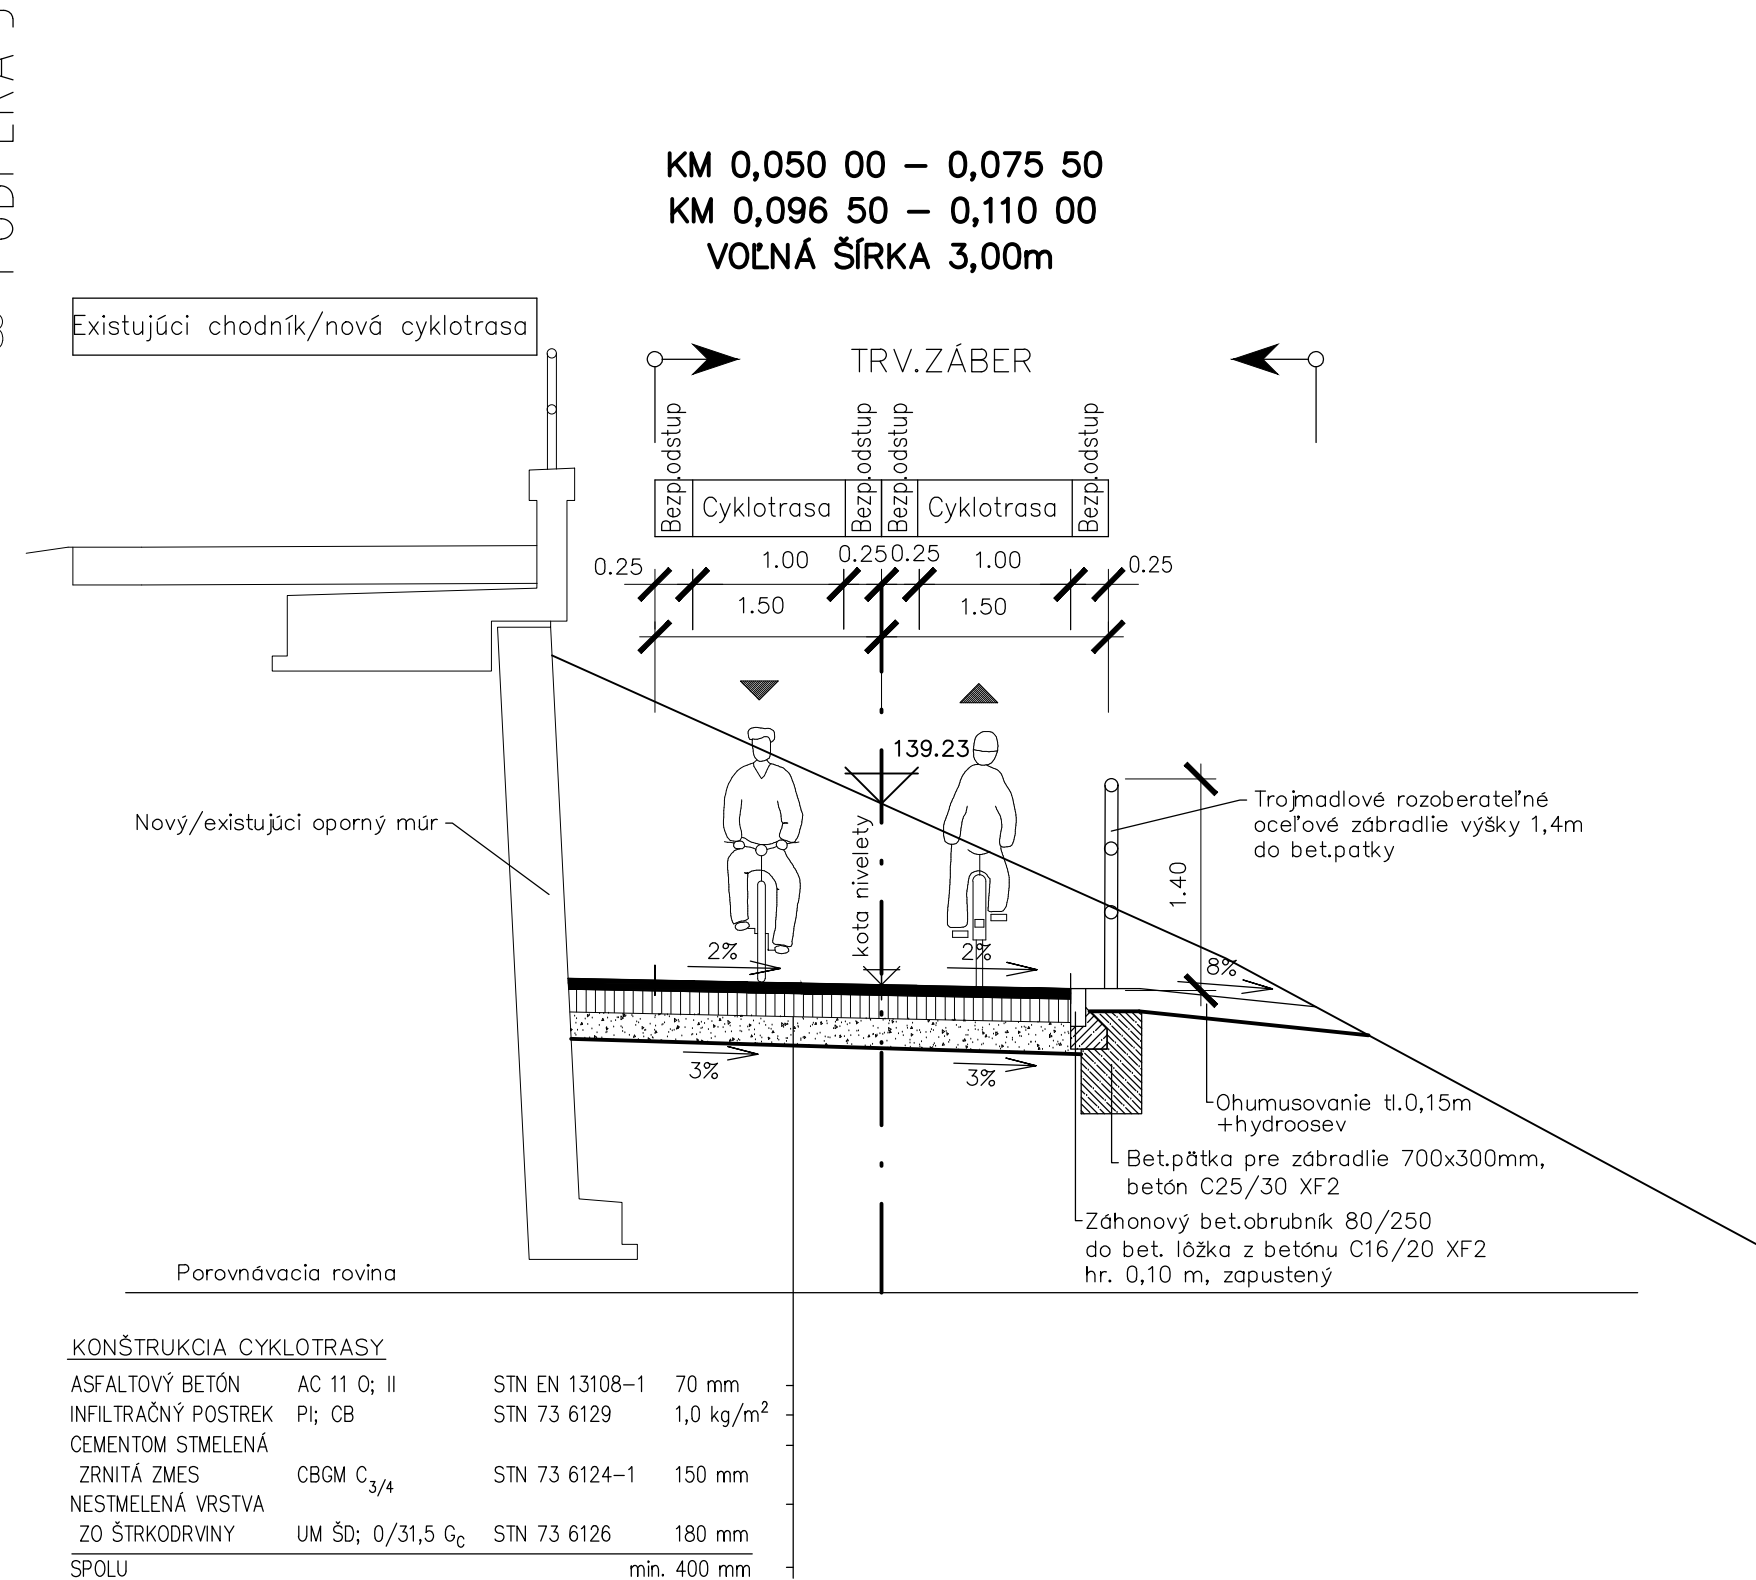


VZOROVÉ PRIEČNE REZY M 1:50

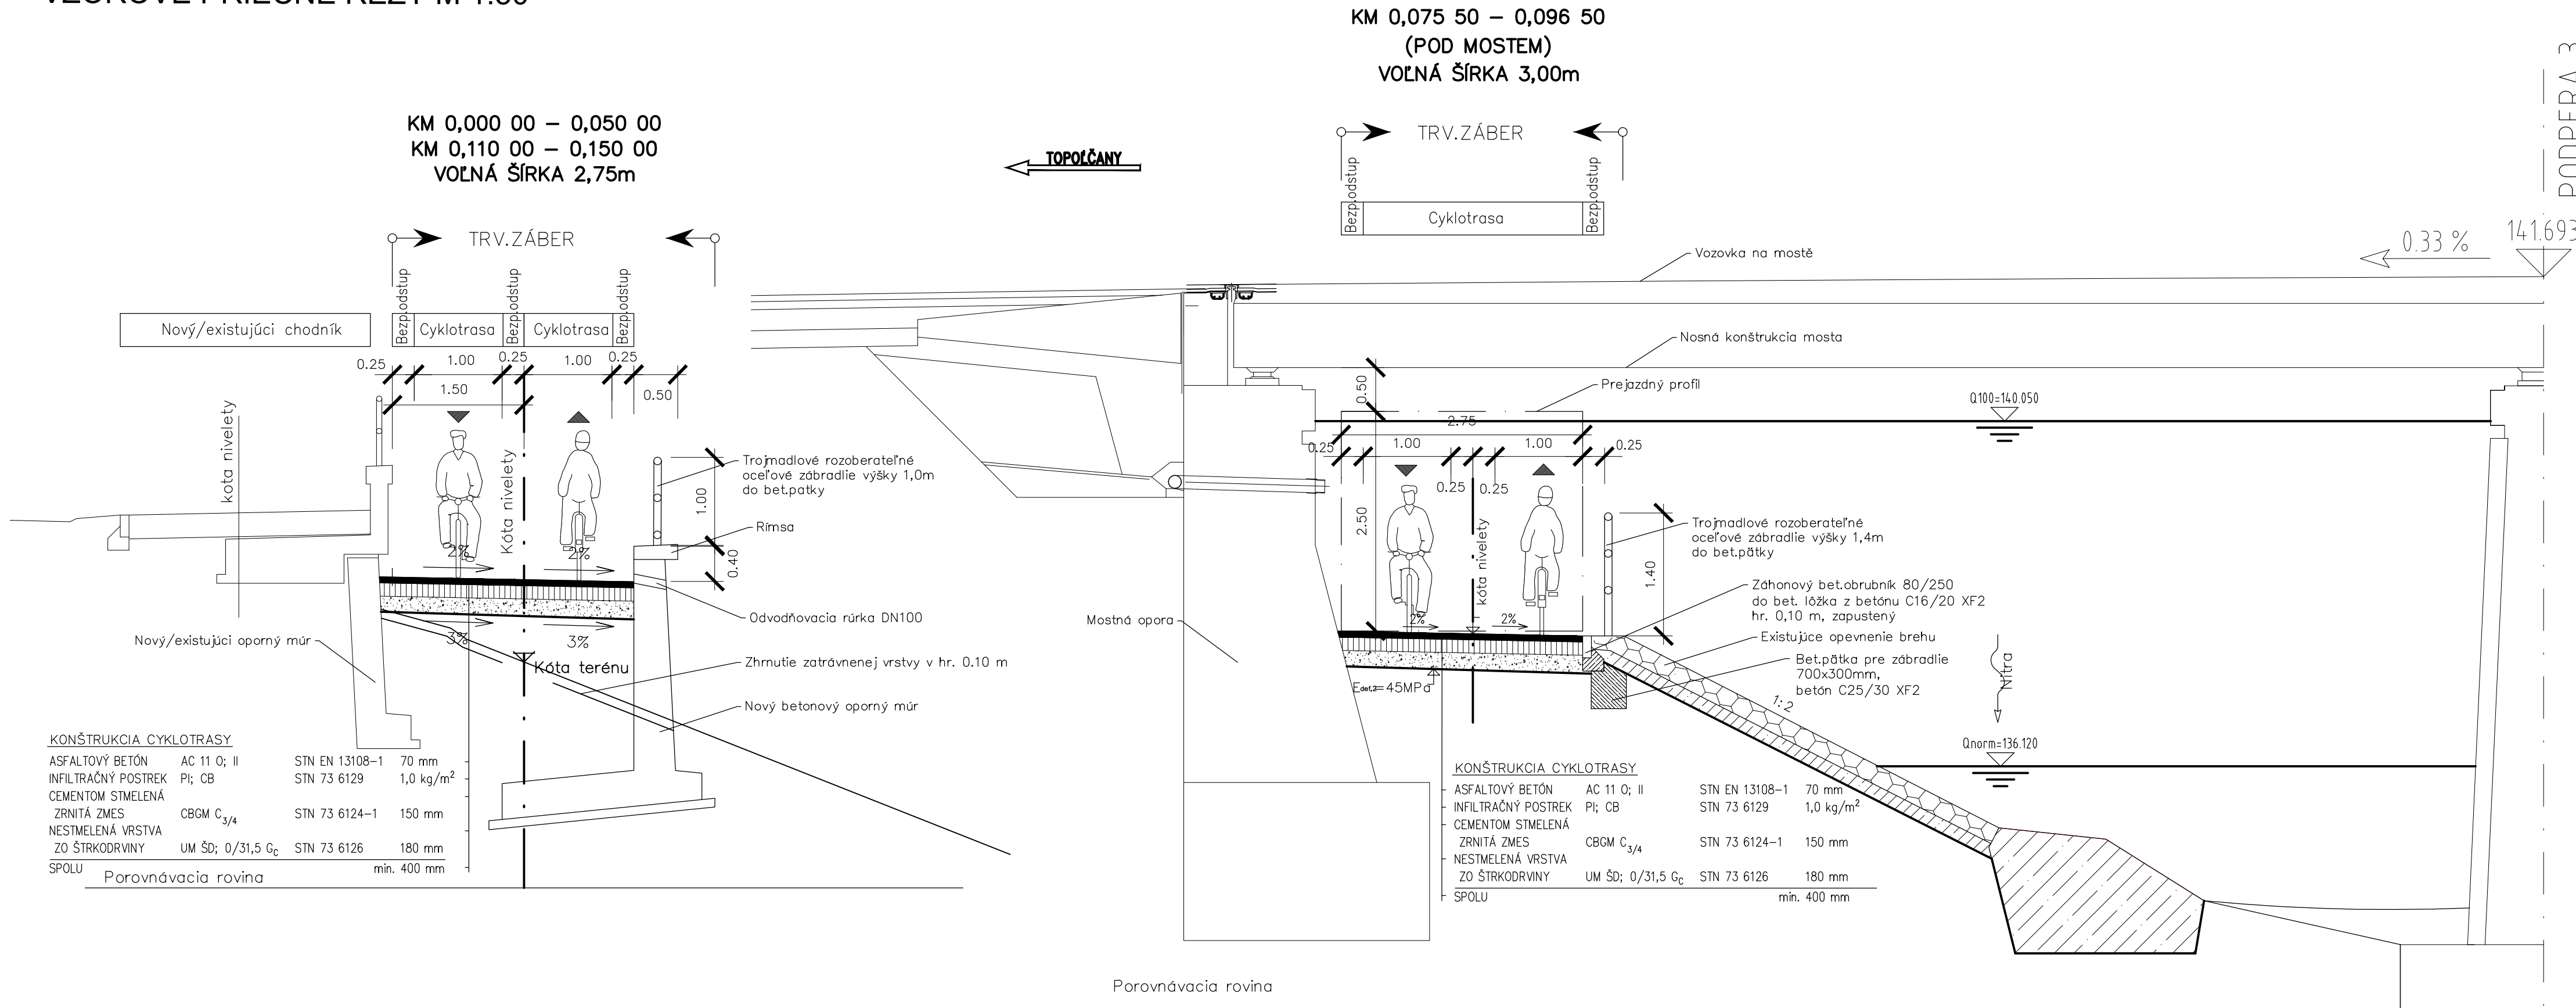


ZMENA

AKCIA
Cyklotrasa - podjazd pod Univerzitným mostom TR.A.Hlinku
STUPEŇ PD
DOKUMENTÁCIA PRE STAVEBNÉ POVOLENIE / REALIZÁCIU STAVBY

OBJEDNÁVATEĽ	
MESTO NITRA	
Štefánikova trieda 60, 950 06 Nitra	

ZHOTOVITEĽ PD	
Stráský, Hustý a partneři s.r.o.	
Bohunická 50, 619 00 Brno	
Čís. ZAKÁZKY	16058

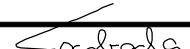SÚRADNICOVÝ SYSTÉM: S-JTSK			VÝŠKOVÝ SYSTÉM: Bpv	
HLAVNÝ INŽINIER PROJEKTU	Ing. Pavel Svoboda			
ZODPOVEDNÝ PROJEKTANT	Ing. Martina Adamcová			
VYPRACOVAL	Lukáš Podlipný			
KONTROLOVAL	Ing. Martina Adamcová			
KRAJ: NITRIANSKY	OBEC: NITRA	K.Ú./CHRENOVÁ	DÁTUM	07/2021
NÁZOV OBJEKTU SO 101 - Cyklotrasa pri rieke Nitra			FORMÁT	5 A4
			MIERKA	1:50
			ÚČEL	DSP/DRS
			Č. ZAKÁZKY	16130
			ARCHÍVNE Č.	
NÁZOV PRÍLOHY VZOROVÉ PRIEČNE REZY			Č. SÚPRAVY	Č. PRÍLOHY
				04