
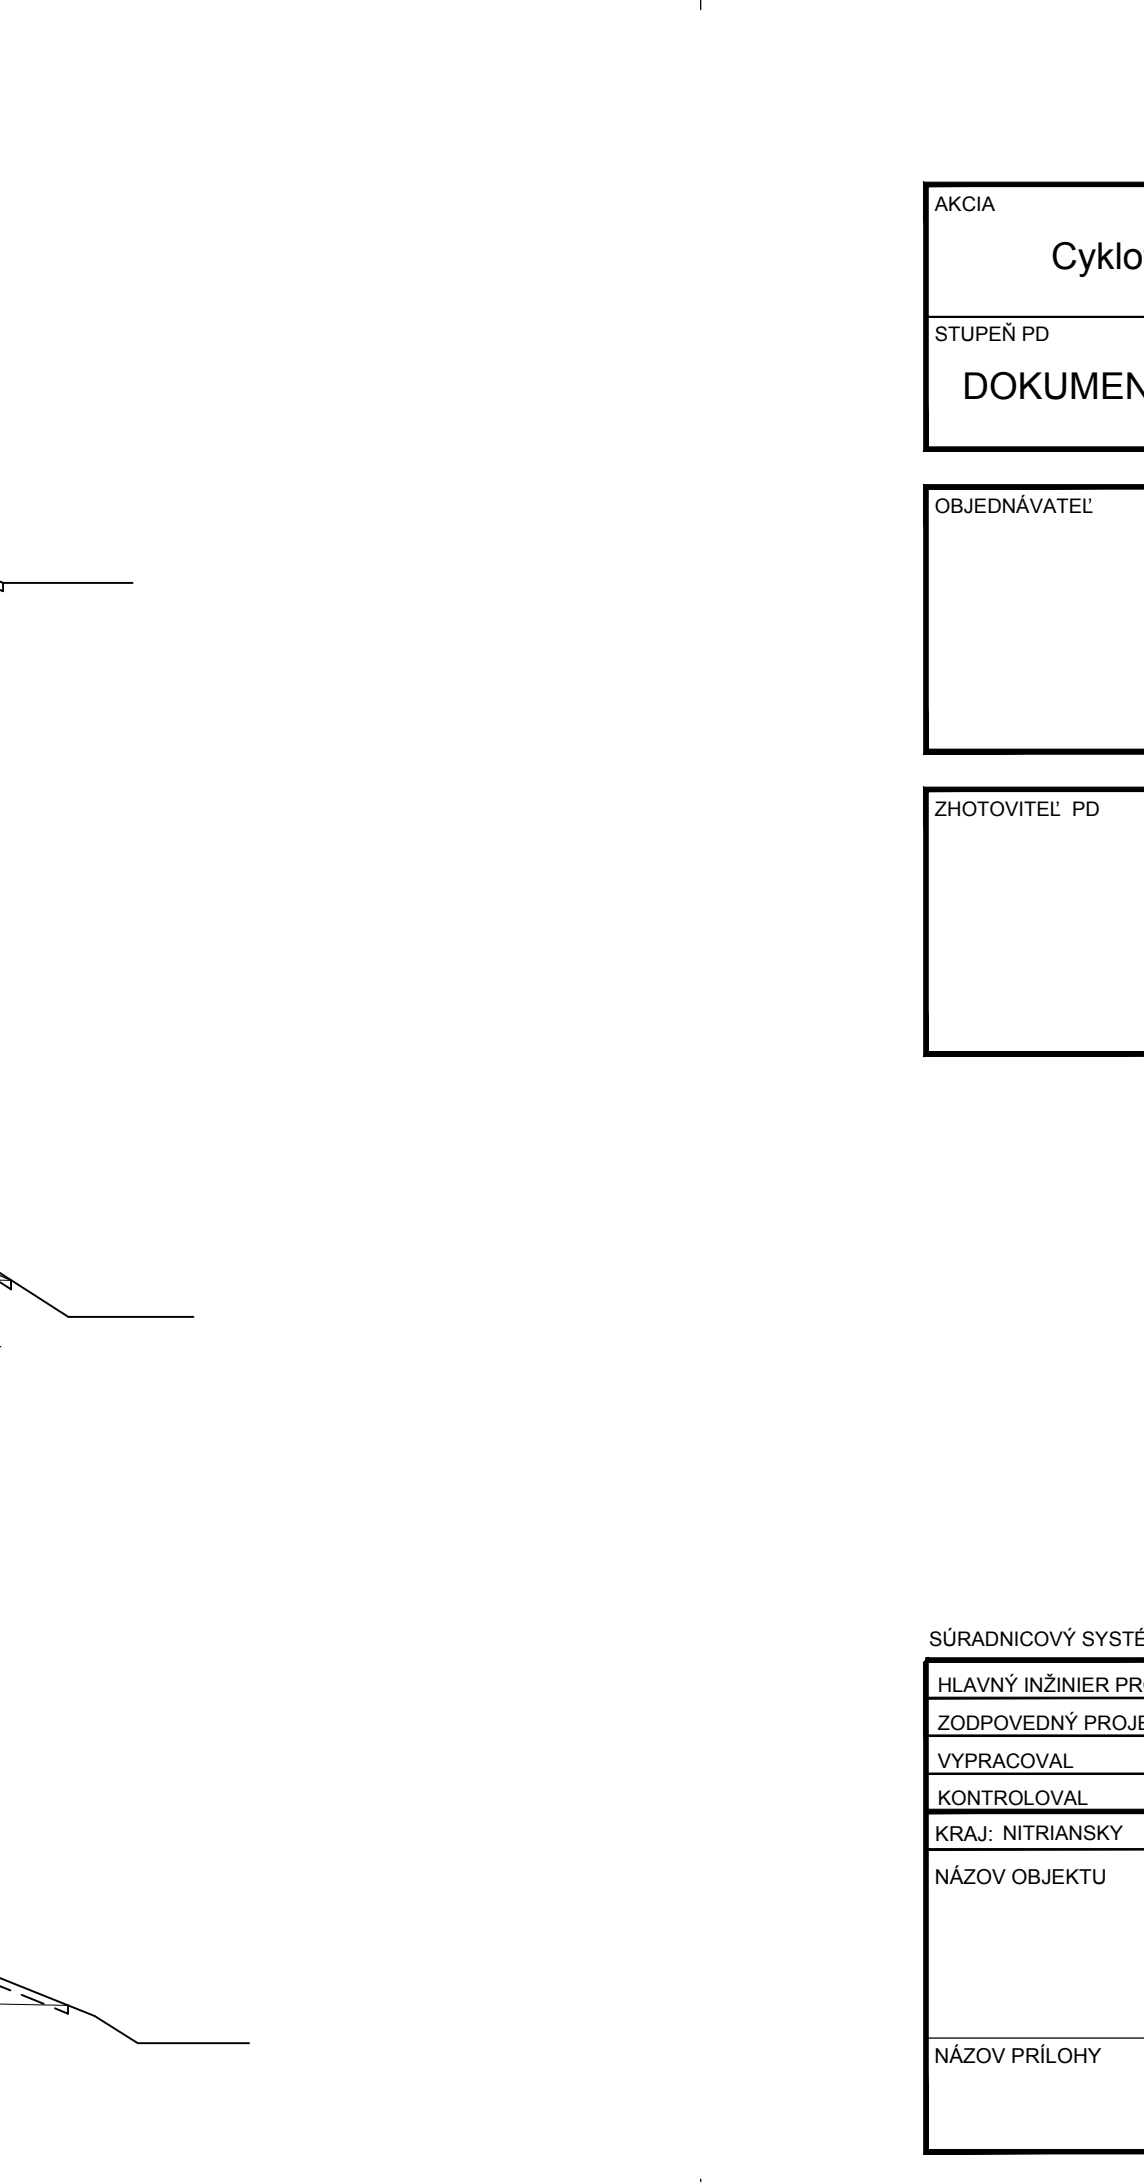
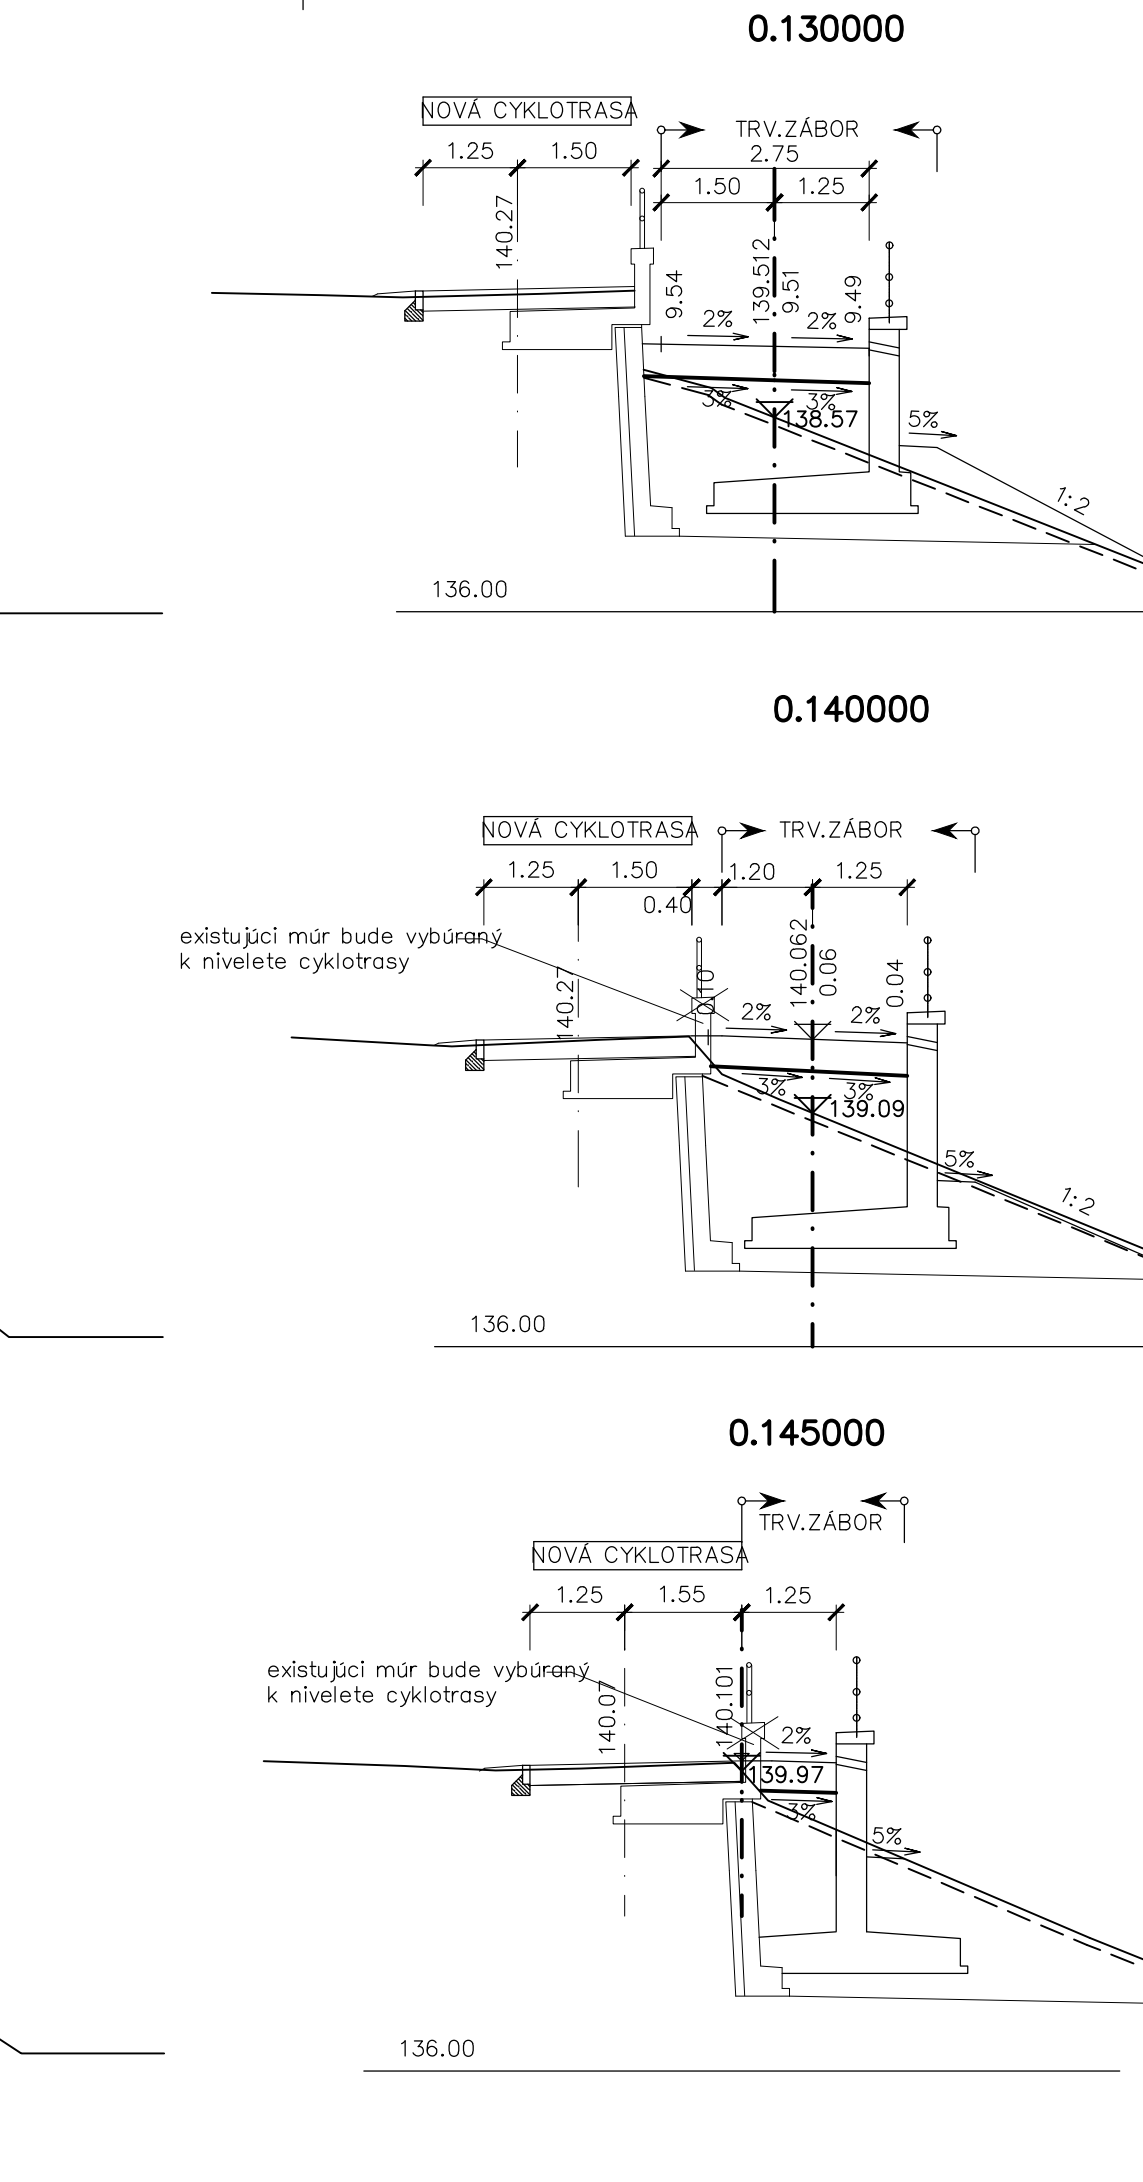
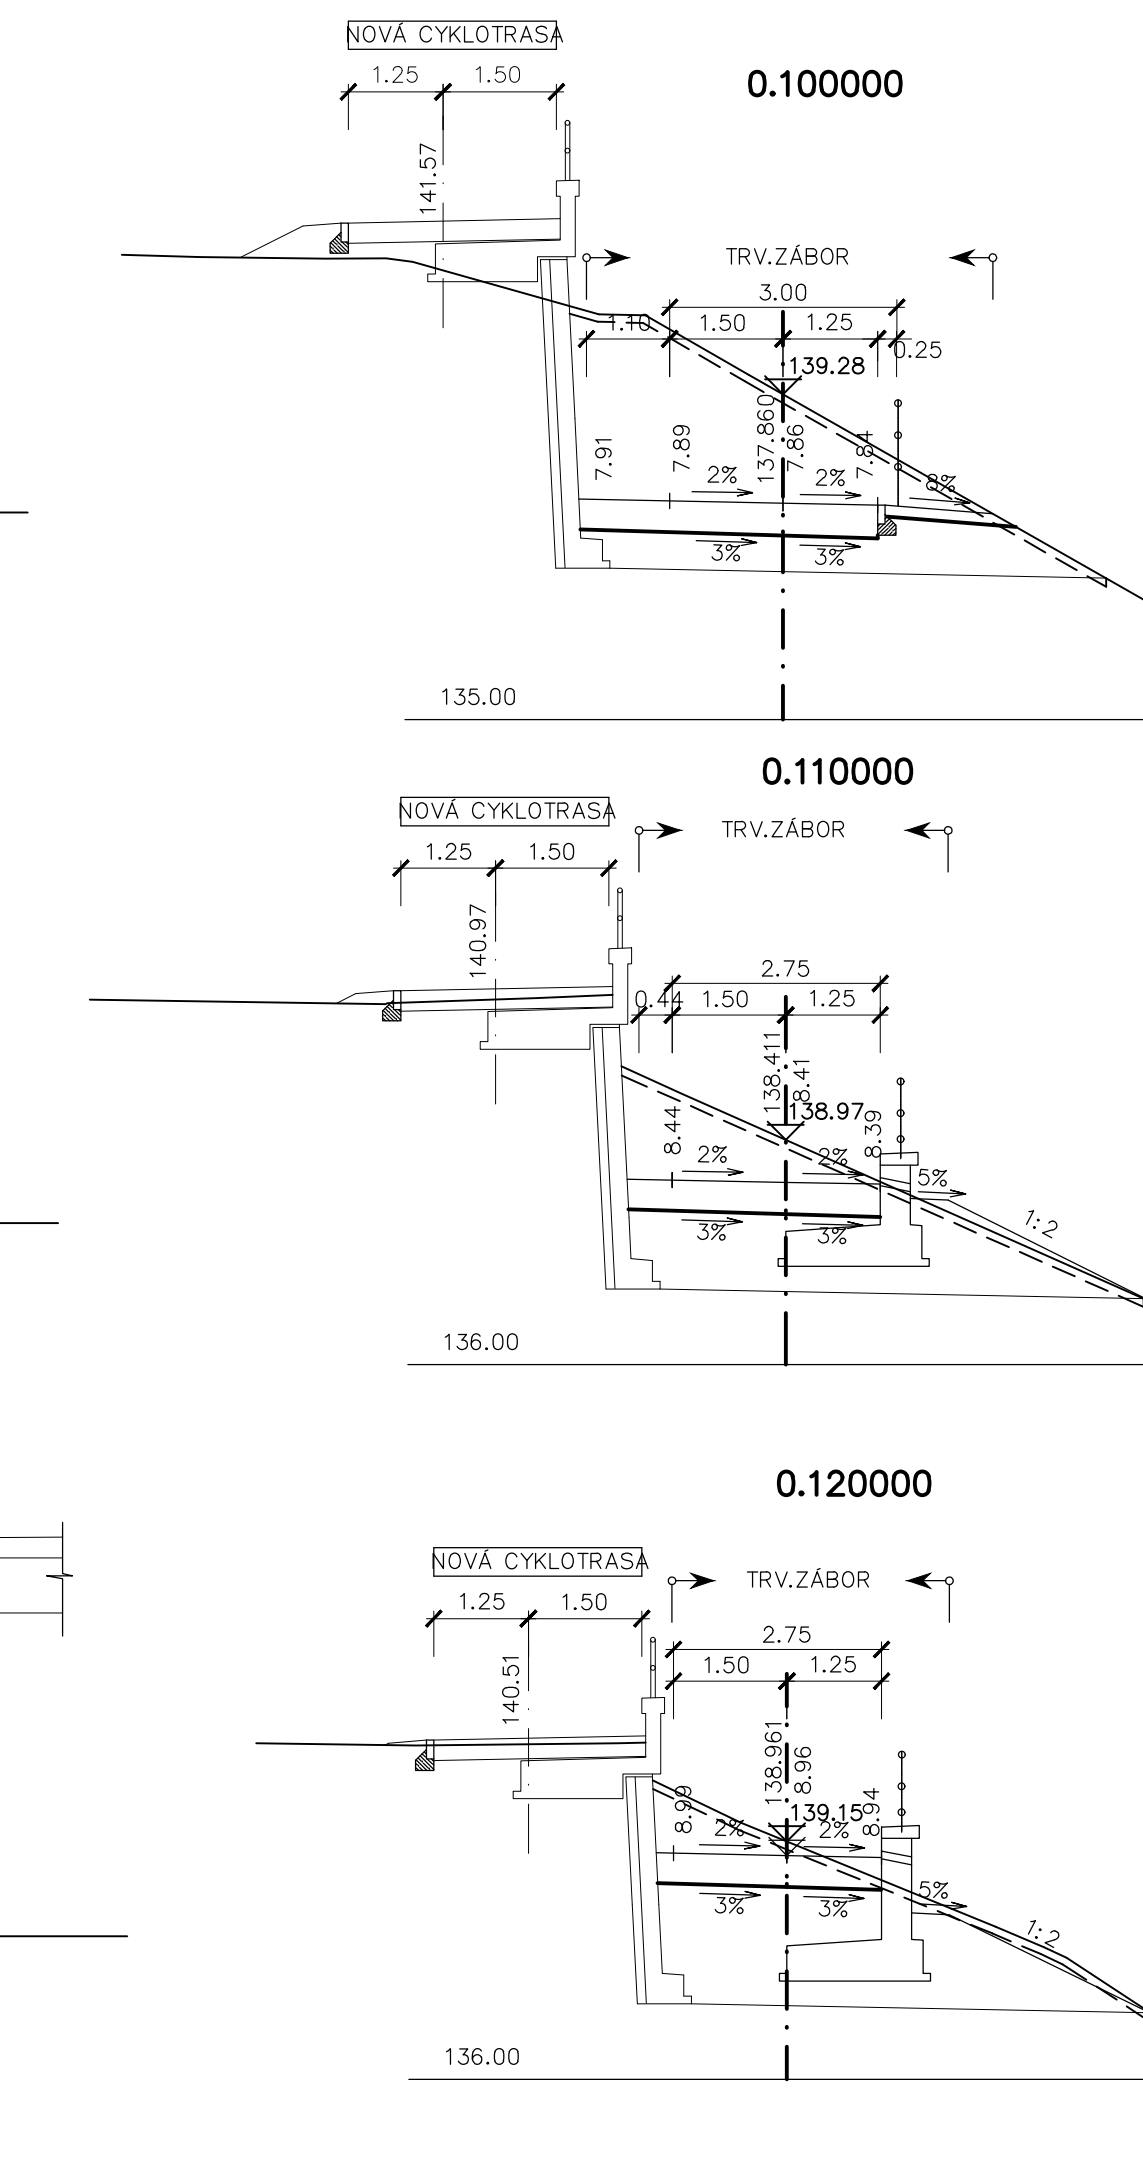
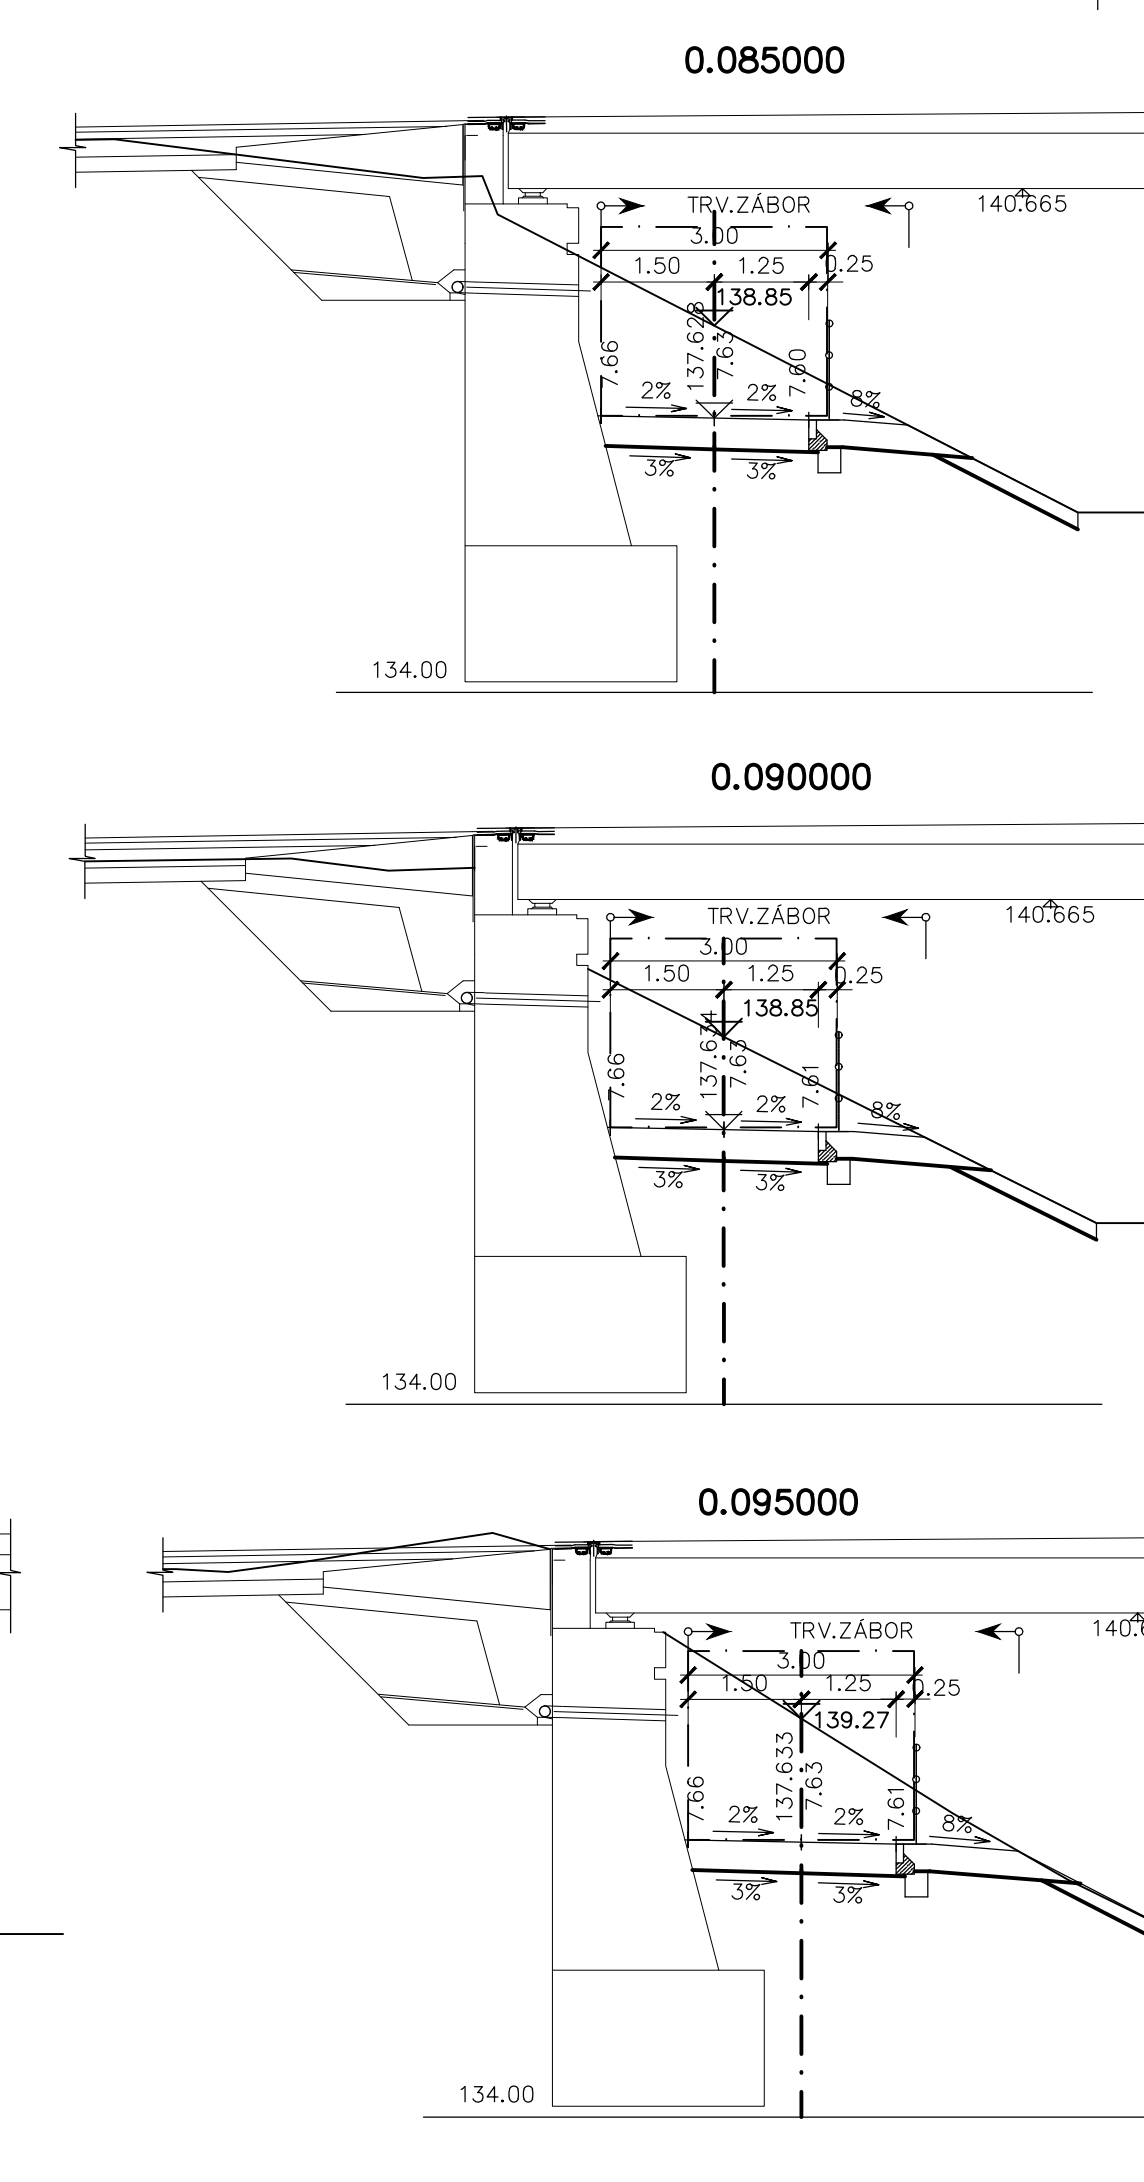
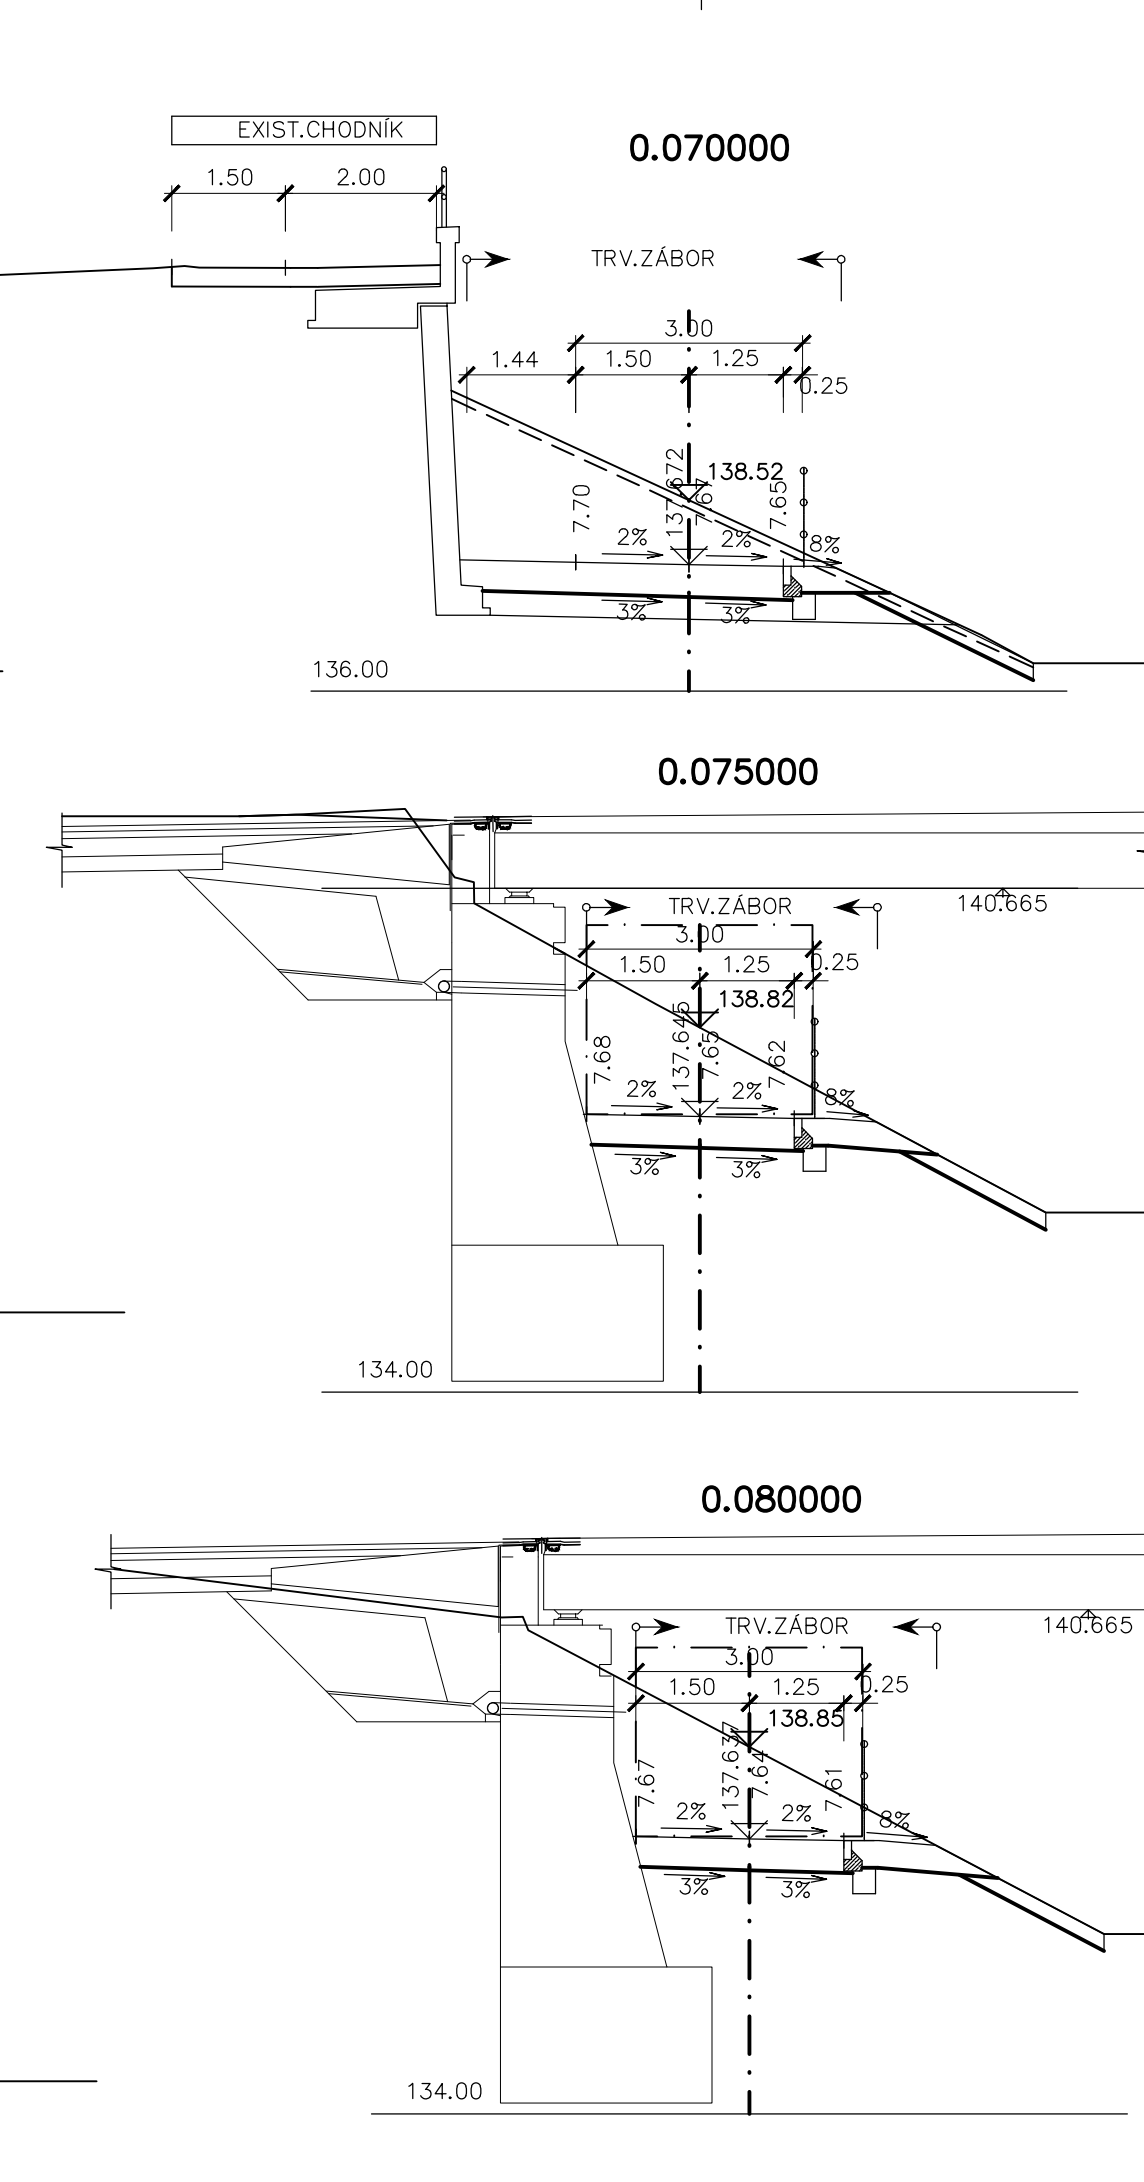
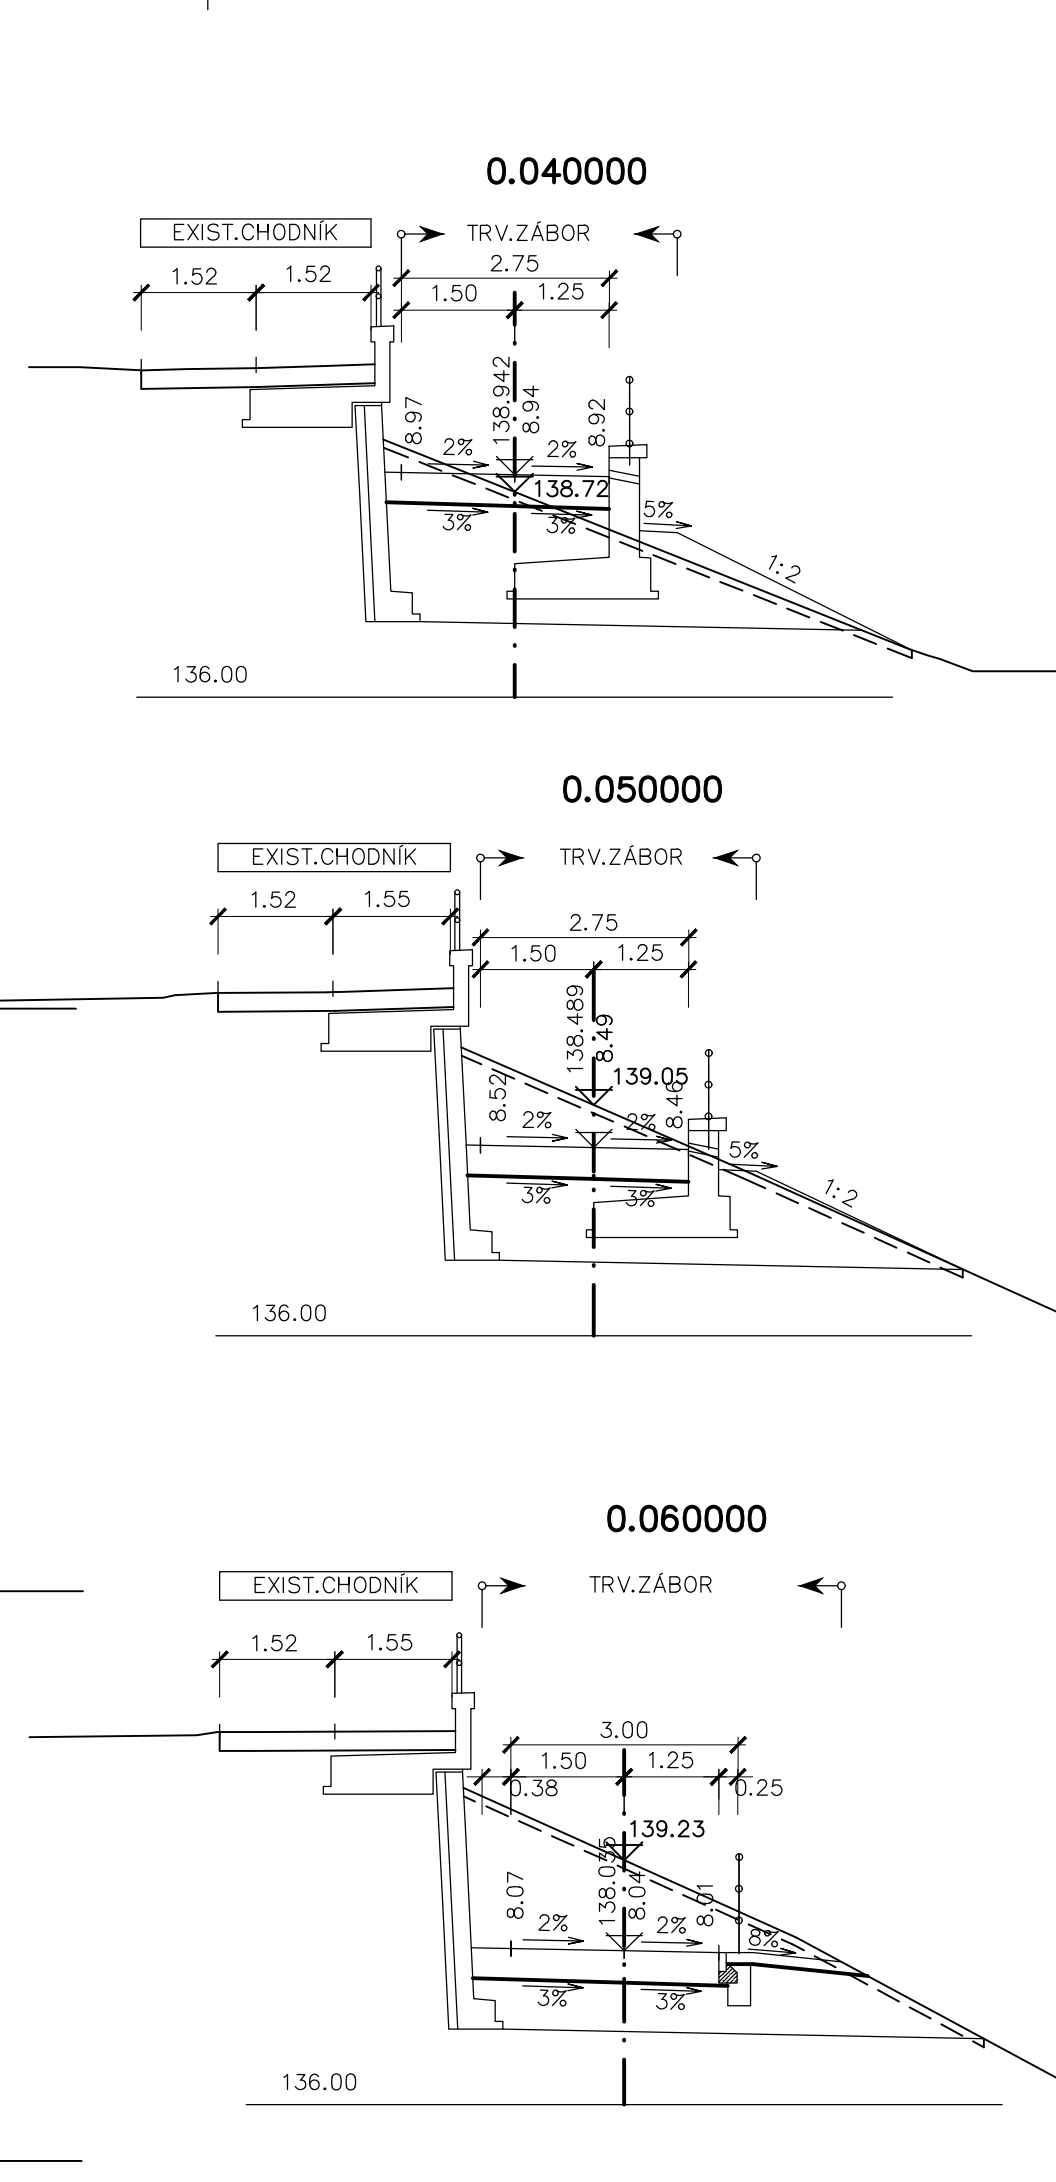
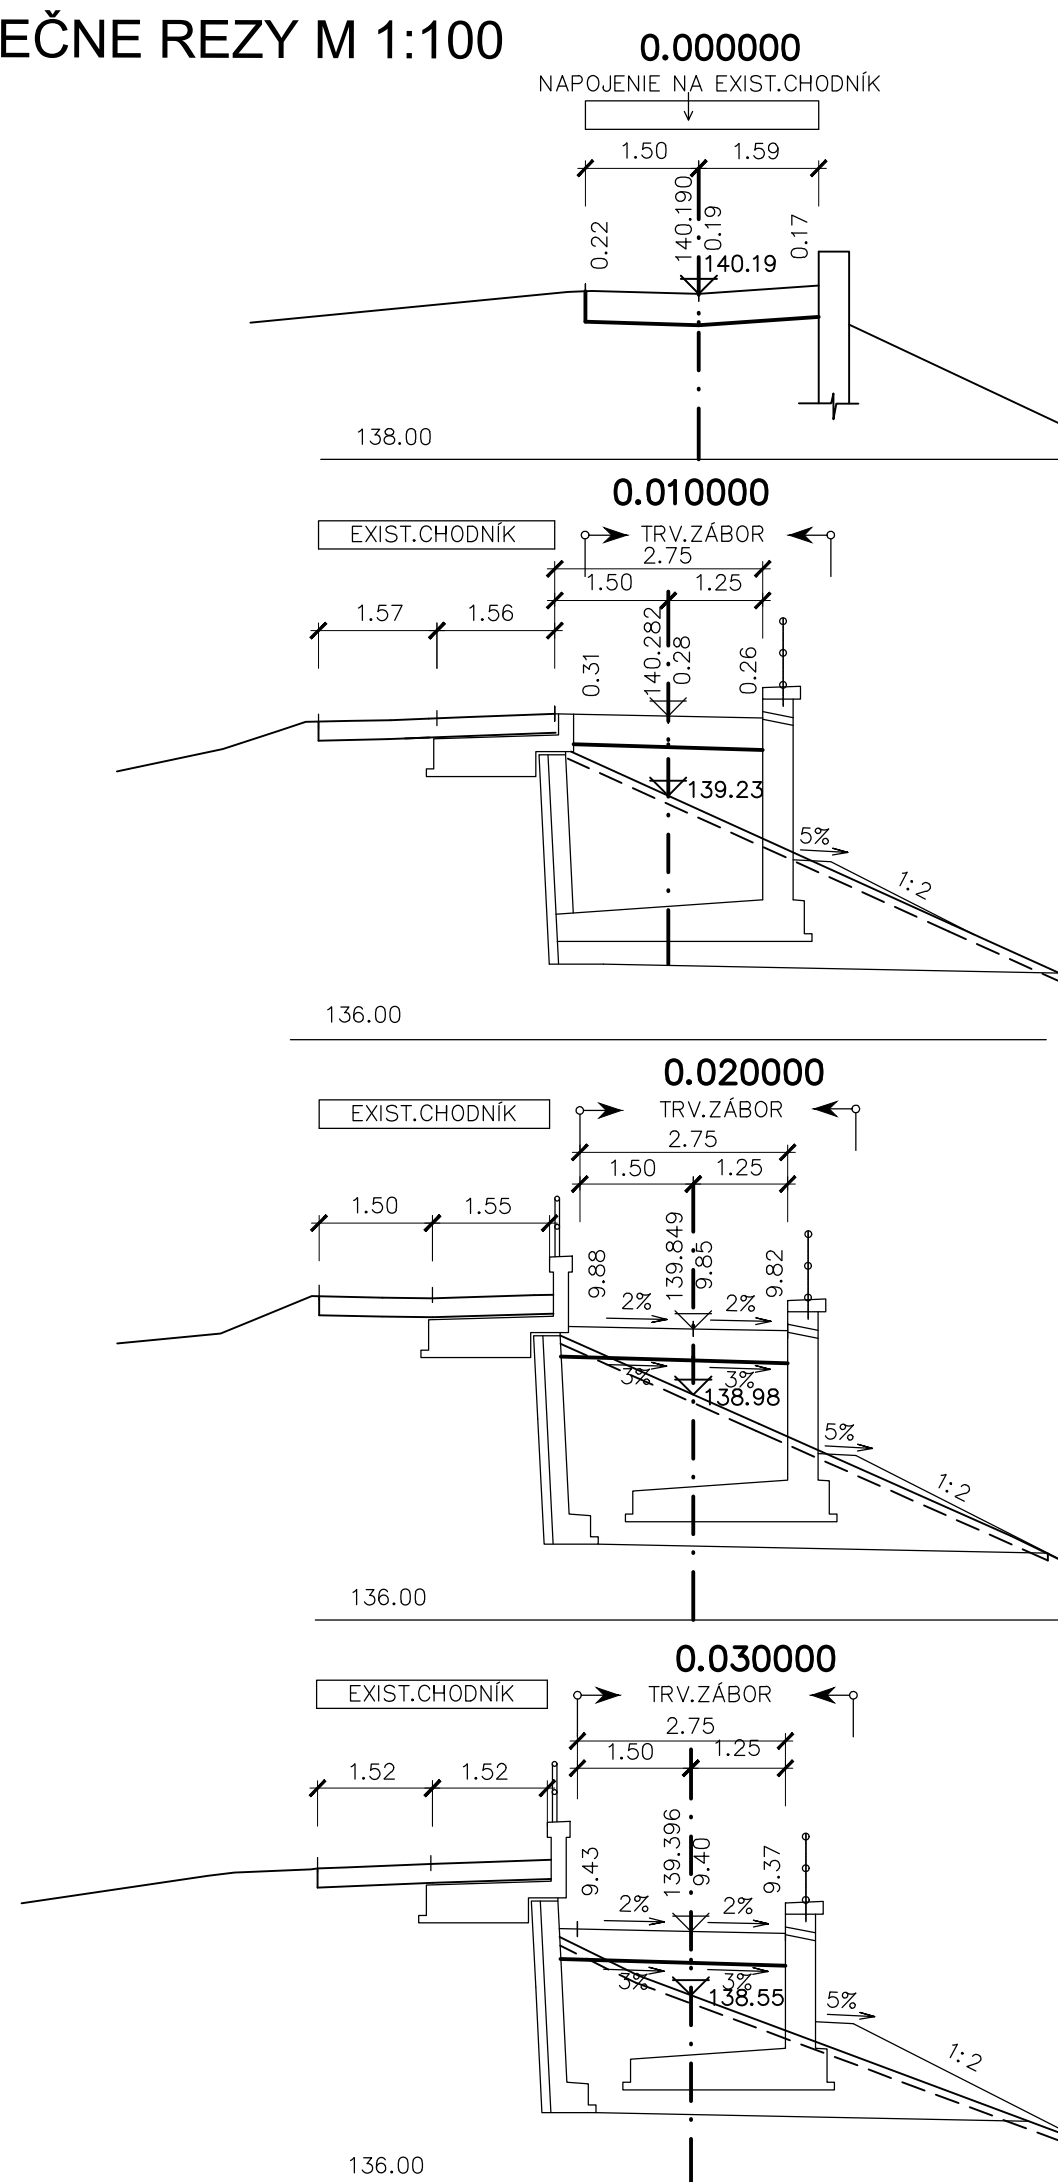
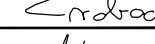
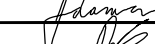


PRIEČNE REZY M 1:100 0.000000

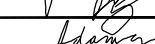

ZMENA

AKCIA	
Cyklotrasa - podjazd pod Univerzitným mostom TR.A.Hlinku	
STUPEŇ PD	
DOKUMENTÁCIA PRE STAVEBNÉ POVOLENIE / REALIZÁCIU STAVBY	
OBJEDNÁVATEĽ	
MESTO NITRA Štefánikova trieda 60, 950 06 Nitra	
ZHOTOVITEĽ: PD	
Stráský, Hustý a partneri s.r.o. Bohunická 50, 619 00 Brno	Čís. ZÁKAZKY 16058

HLAVNÝ INŽINIER PROJEKTU		Ing. Pavel Svoboda	  	 SHB spoločnosť s r. o. s úlohou 123 456 789 012	
ZODPOVEDNÝ PROJEKTANT		Ing. Martina Adamcová			
VYPRACOVAL		Lukáš Podlipný			
KONTROLOVAL		Ing. Martina Adamcová			
KRAJ: NITRIANSKY		OBEČ: NITRA	K.Ú. CHRENOVÁ	DÁTUM	07/2021
NÁZOV OBJEKTU SO 101 - Cyklotrasa pri rieke Nitra				FORMÁT	6A4
				MIERKA	1:100
				ÚČEL	DSP/DRS
				Č. ZAKÁZKY	16130
				ARCHIVNE Č.	
NÁZOV PRÍLOHY				Č. SÚPRAVY	Č. PRÍLOHY
PRIEČNE REZY					05