DOPRAVNÉ ZNAČENIE M 1:250

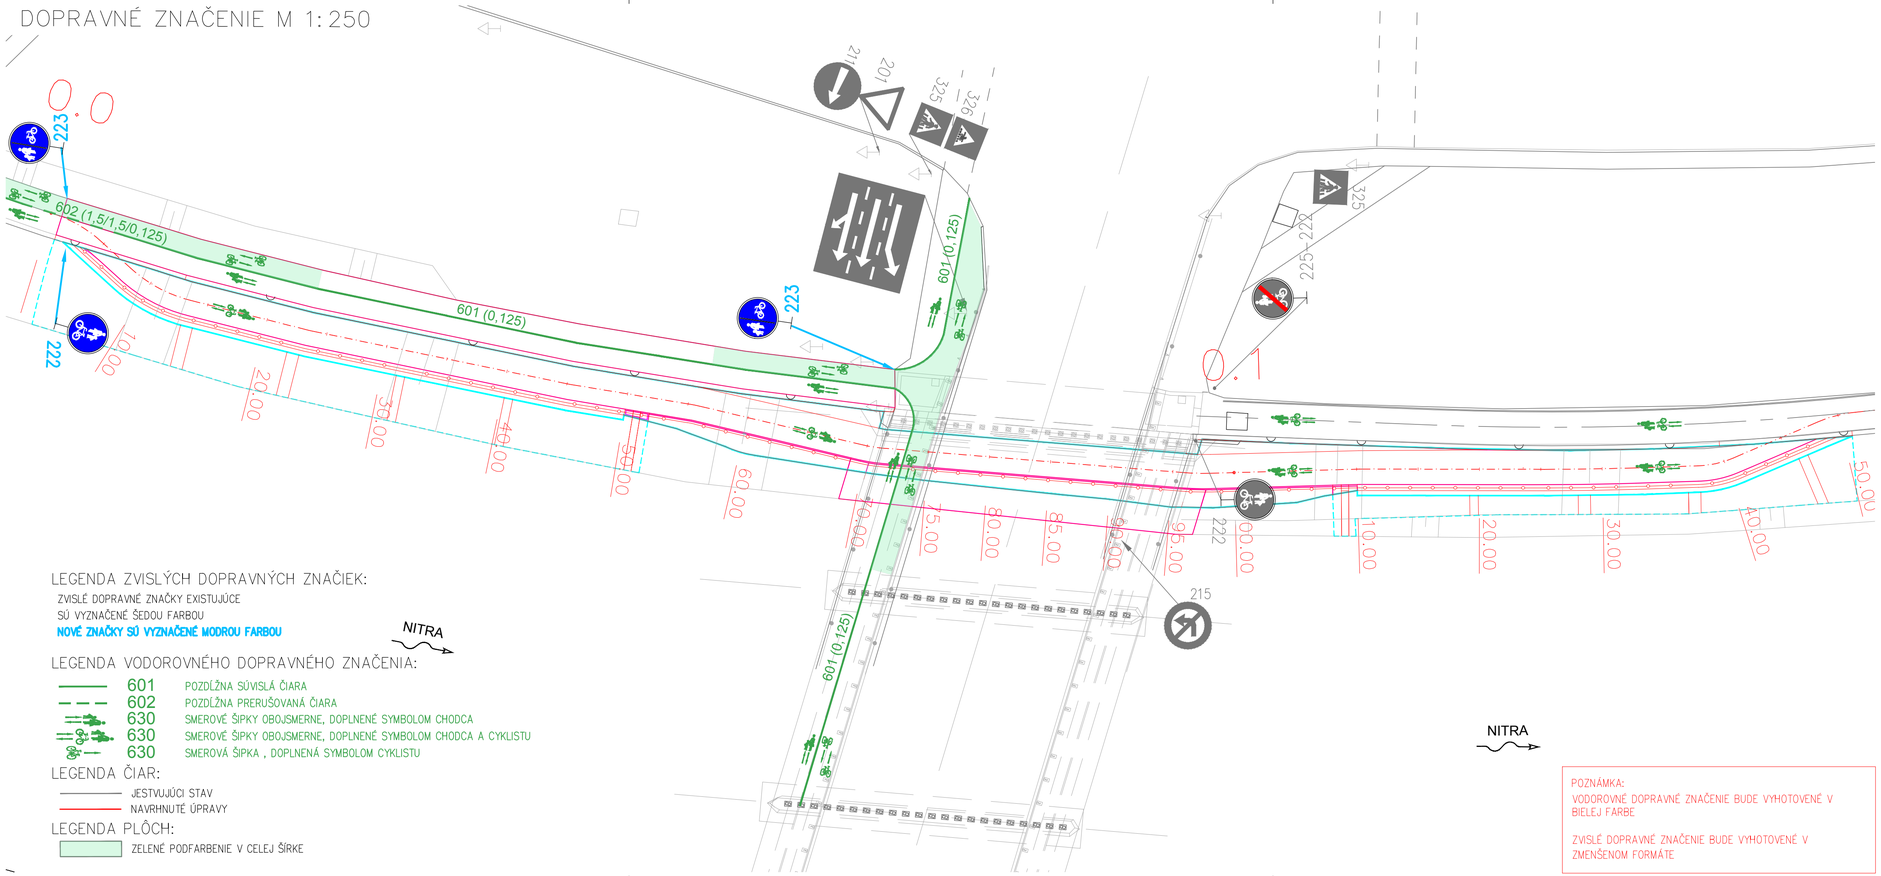

POZNÁMKA:
VODOROVNÉ DOPRAVNÉ ZNAČENIE BUDE VYHOTOVENÉ V BIELEJ FARBE

ZVISLÉ DOPRAVNÉ ZNAČENIE BUDE VYHOTOVENÉ V ZMENŠENOM FORMÁTE

LEGENDA ZVISLÝCH DOPRAVNÝCH ZNAČIEK:

ZVISLÉ DOPRAVNÉ ZNAČKY EXISTUJÚCE
SÚ VYZNAČENÉ ŠEDOU FARBOU
NOVÉ ZNAČKY SÚ VYZNAČENÉ MODROU FARBOU

LEGENDA VODOROVNÉHO DOPRAVNÉHO ZNAČENIA:

- 601 POZDĽŽNA SÚVISLÁ ČIARA
- 602 POZDĽŽNA PRERUŠOVANÁ ČIARA
- 630 SMEROVÉ ŠIPKY OBOJSMERNE, DOPLNENÉ SYMBOLOM CHODCA
- 630 SMEROVÉ ŠIPKY OBOJSMERNE, DOPLNENÉ SYMBOLOM CHODCA A CYKLISTU
- 630 SMEROVÁ ŠIPKA , DOPLNENÁ SYMBOLOM CYKLISTU

LEGENDA ČIAR:

- JESTVUJÚCI STAV
- NAVRHNUTÉ ÚPRAVY

LEGENDA PLÔCH:

- ZELENÉ PODFARBENIE V CELEJ ŠÍRKE

ZMENA

AKCIA
Cyklotrasa - podjazd pod Univerzitným mostom TR.A.Hlinku

STUPEŇ PD
DOKUMENTÁCIA PRE STAVEBNÉ POVOLENIE / REALIZÁCIU STAVBY

OBJEDNÁVATEĽ
MESTO NITRA
Štefánikova trieda 60, 950 06 Nitra

ZHOTOVITEĽ PD
Stráský, Hustý a partneři s.r.o.
Bohunická 50, 619 00 Brno

ČÍS. ZÁKAZKY 16058

SO 101-00

D

SÚRADNICOVÝ SYSTÉM: S-JTSK
VÝŠKOVÝ SYSTÉM: Bpv

HLAVNÝ INŽINIER PROJEKTU	Ing. Pavel Svoboda	
ZODPOVEDNÝ PROJEKTANT	Ing. Martina Adamcová	
VYPRACOVAL	Lukáš Podlipný	
KONTROLOVAL	Ing. Martina Adamcová	
KRAJ: NITRIANSKY	OBEC: NITRA	K.ÚZ CHRENOVÁ

Projektant objektu: SHB projekce dopravních staveb SHB, akciová společnost sídlo:Masna 51/22 702 00 Ostrava

DÁTUM	07/2021
FORMÁT	4 A4
MIERKA	1:250
ÚČEL	DSP/DRS
Č. ZAKÁZKY	16130
ARCHÍVNE Č.	
Č. SÚPRAVY	Č. PRÍLOHY 06

NÁZOV OBJEKTU
SO 101 - Cyklotrasa pri rieke Nitra

NÁZOV PRÍLOHY
DOPRAVNÉ ZNAČENIE