



DETAIL ZÁBRADLIA M 1:20

REZ A-A' M 1:20


OCEĽOVÉ ZÁBRADLIE,
POHĽAD NA DIELY ZÁBRADLIA M 1:20

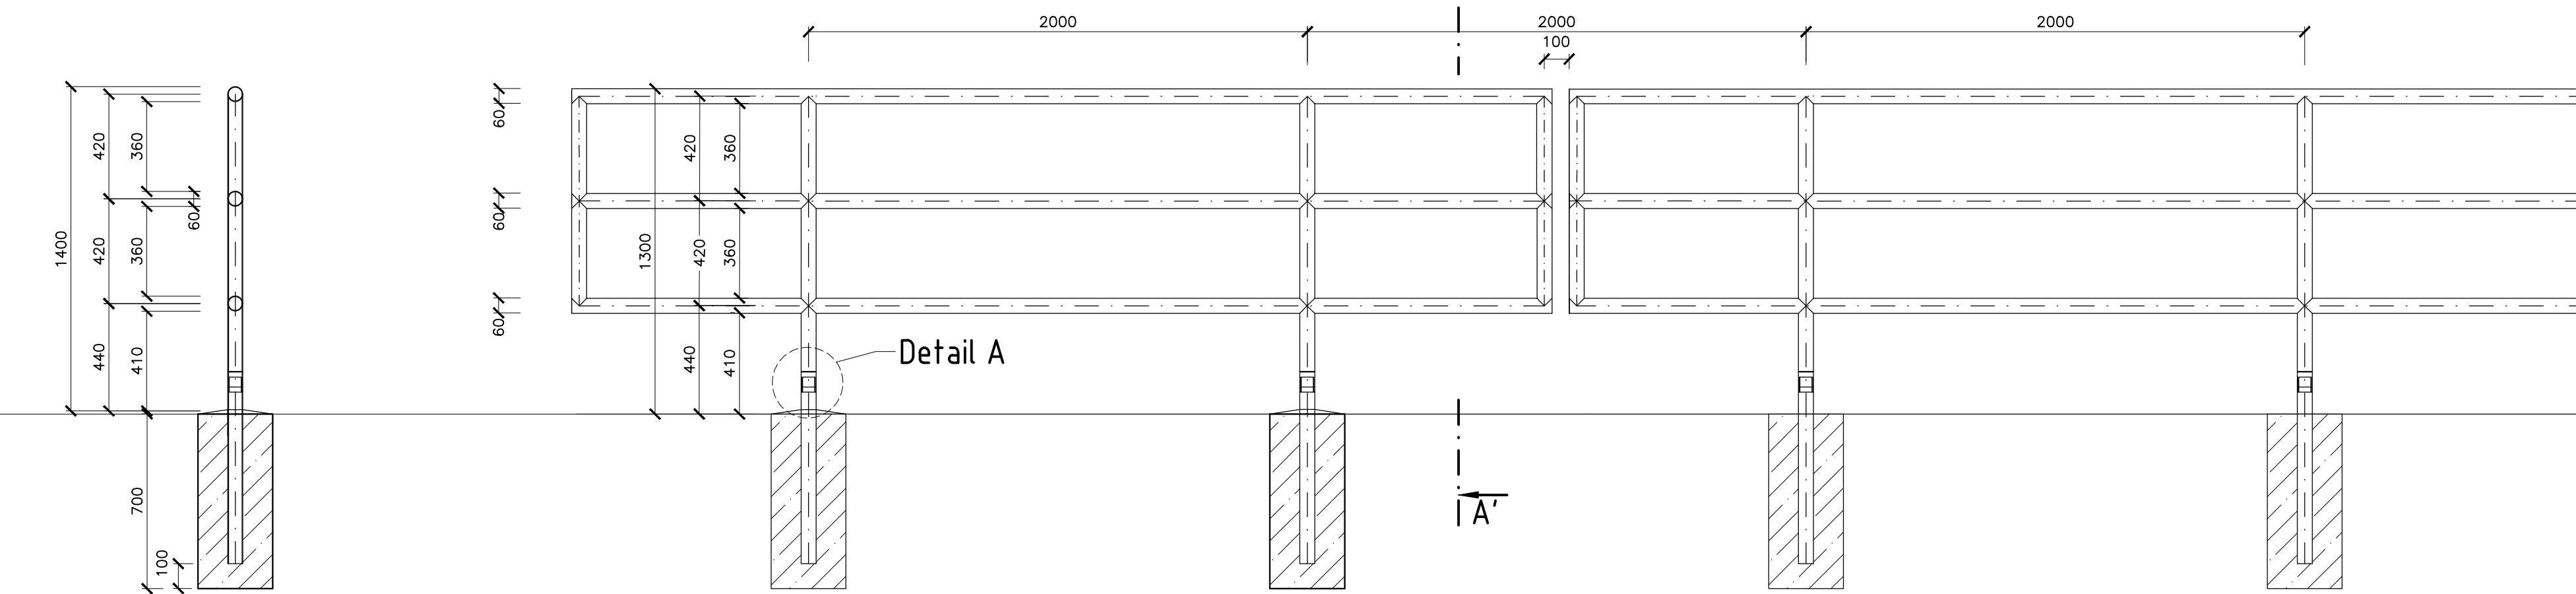


REZ B-B' M 1:20

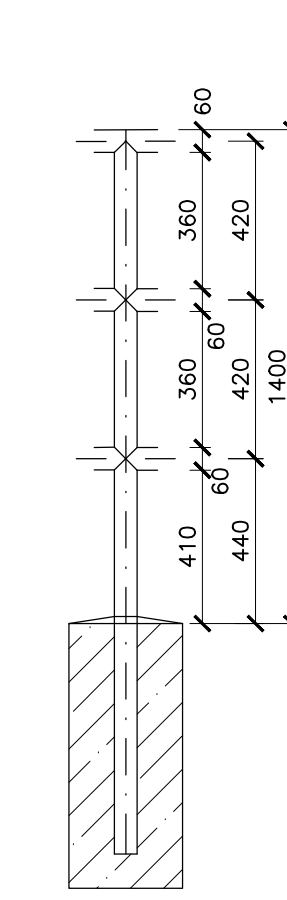


DETAIL A - TVAR DILATAČNÉHO NAPOJENIA MADLA M 1:2

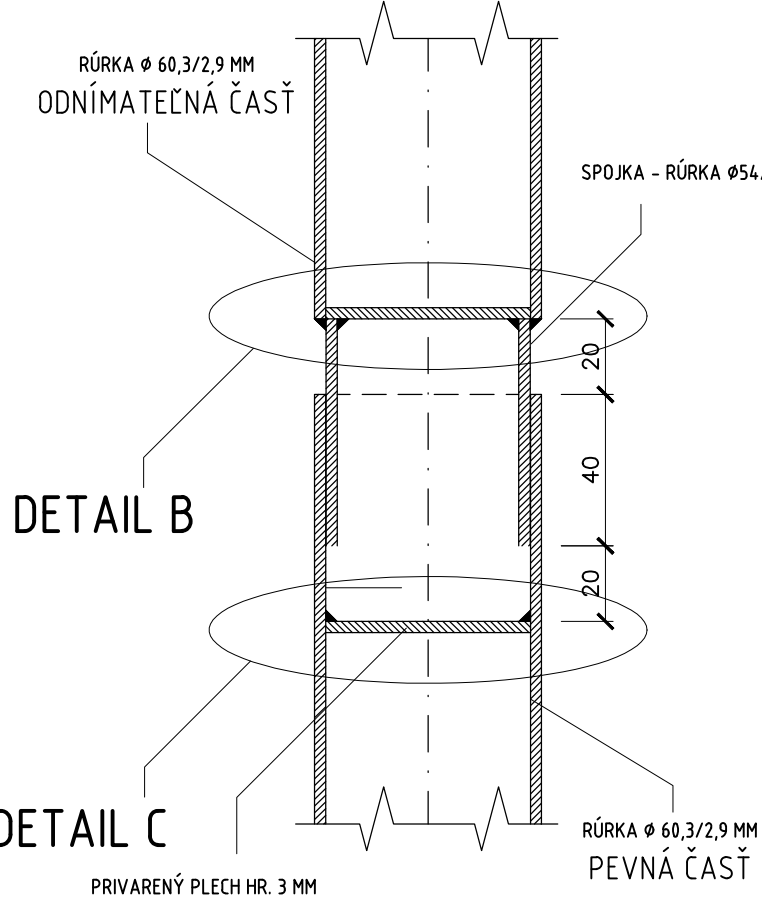


DETAIL B M 1:2

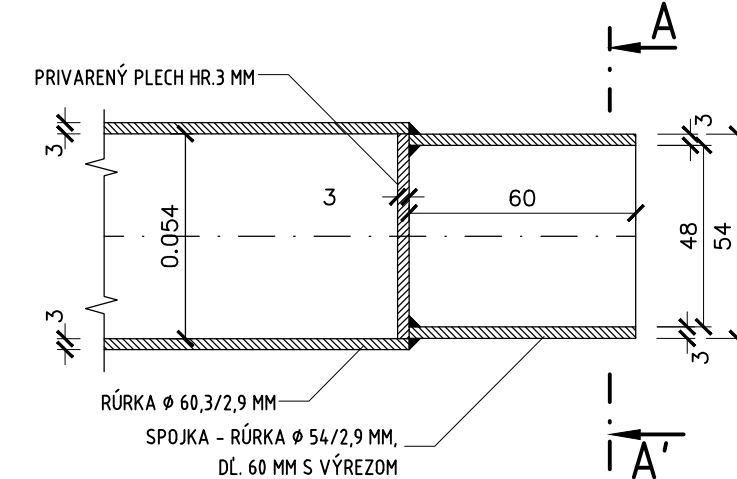

DETAIL C M 1:2

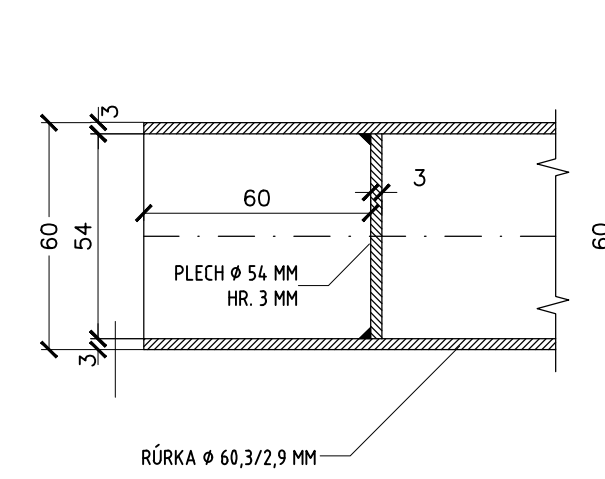

REZ A-A' M 1:2

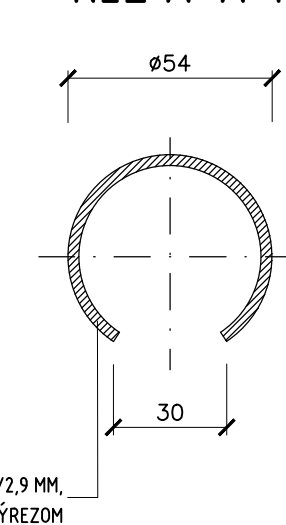

ZMENA

AKCIA		Cyklotrasa - podjazd pod Univerzitným mostom TR.A.Hlinku	
STUPEŇ PD		DOKUMENTÁCIA PRE STAVEBNÉ POVOLENIE / REALIZÁCIU STAVBY	
OBJEDNÁVATEĽ			
MESTO NITRA Štefánikova trieda 60, 950 06 Nitra			
ZHOŤOVITEĽ PD		Stráský, Hustý a partneři s.r.o. Bohunická 50, 619 00 Brno	
		Čís. ZÁKAZKY	16058

SÚRADNICOVÝ SYSTÉM: S-JTSK		VÝŠKOVÝ SYSTÉM: Bpv	
HLAVNÝ INŽINIER PROJEKTU	Ing. Pavel Svoboda		
ZODPOVEDNÝ PROJEKTANT	Ing. Martina Adamcová		
VYPRACOVAL	Lukáš Podlipný		
KONTROLOVAL	Ing. Martina Adamcová		
KRAJ: NITRIANSKY	OBEC: NITRA	K.Ú. NITRA, CHRENOVÁ	DÁTUM 07/2021
NÁZOV OBJEKTU SO 101 - Cyklotrasa pri rieke Nitra			FORMÁT 4 A4
			MIERKA 1:20, 1:2
			ÚČEL DSP/DRS
			Č. ZAKÁZKY 16130
			ARCHÍVNE Č.
NÁZOV PRÍLOHY VÝKRES ZÁBRADLIA			Č. SÚPRAVY Č. PRÍLOHY 07