


VYTYČOVACÍ VÝKRES 1:500

LEGENDA:

- TRVALÝ ZÁBER
- OS NAVRHOVANÉHO STAVU

TABUĽKA VYTYČOVANÝCH BODOV:

	STANIČENIE	Y[m]	X[m]
ZÚ	0,000000	499 364,948	1 269 537,514
KT	0,004769	499 367,290	1 269 541,624
TK	0,007966	499 369,442	1 269 543,988
	0,010000	499 370,670	1 269 545,606
KT	0,013548	499 372,058	1 269 548,855
	0,020000	499 373,641	1 269 555,111
TK	0,023414	499 374,479	1 269 558,420
KT	0,023633	499 374,528	1 269 558,634
	0,030000	499 375,818	1 269 564,869
	0,040000	499 377,843	1 269 574,661
TK	0,045213	499 378,899	1 269 579,766
KT	0,045333	499 378,921	1 269 579,884
	0,050000	499 379,683	1 269 584,489
TK	0,055209	499 380,534	1 269 589,628
KT	0,055900	499 380,670	1 269 590,305
	0,060000	499 381,617	1 269 594,294
TK	0,069747	499 383,867	1 269 603,777
	0,070000	499 383,923	1 269 604,025
KT	0,071266	499 384,105	1 269 605,276
	0,075000	499 384,407	1 269 608,998
	0,080000	499 384,813	1 269 613,982
	0,085000	499 385,218	1 269 618,965
	0,090000	499 385,623	1 269 623,949
	0,095000	499 386,028	1 269 628,933
TK	0,095774	499 386,091	1 269 629,704
KT	0,098123	499 386,153	1 269 632,051
	0,100000	499 386,100	1 269 633,927
	0,110000	499 385,819	1 269 643,923
TK	0,110196	499 385,813	1 269 644,119
KT	0,110225	499 385,813	1 269 644,148
	0,120000	499 385,824	1 269 653,923
TK	0,125291	499 385,830	1 269 659,214
	0,130000	499 385,786	1 269 663,923
KT	0,132720	499 385,714	1 269 666,642
TK	0,137810	499 385,550	1 269 671,729
	0,140000	499 385,182	1 269 673,881
KT	0,140775	499 384,913	1 269 674,608
TK	0,148295	499 381,964	1 269 681,525
	0,150000	499 381,424	1 269 683,141
KT	0,151465	499 381,173	1 269 684,583
KÚ	0,154964	499 380,814	1 269 688,063

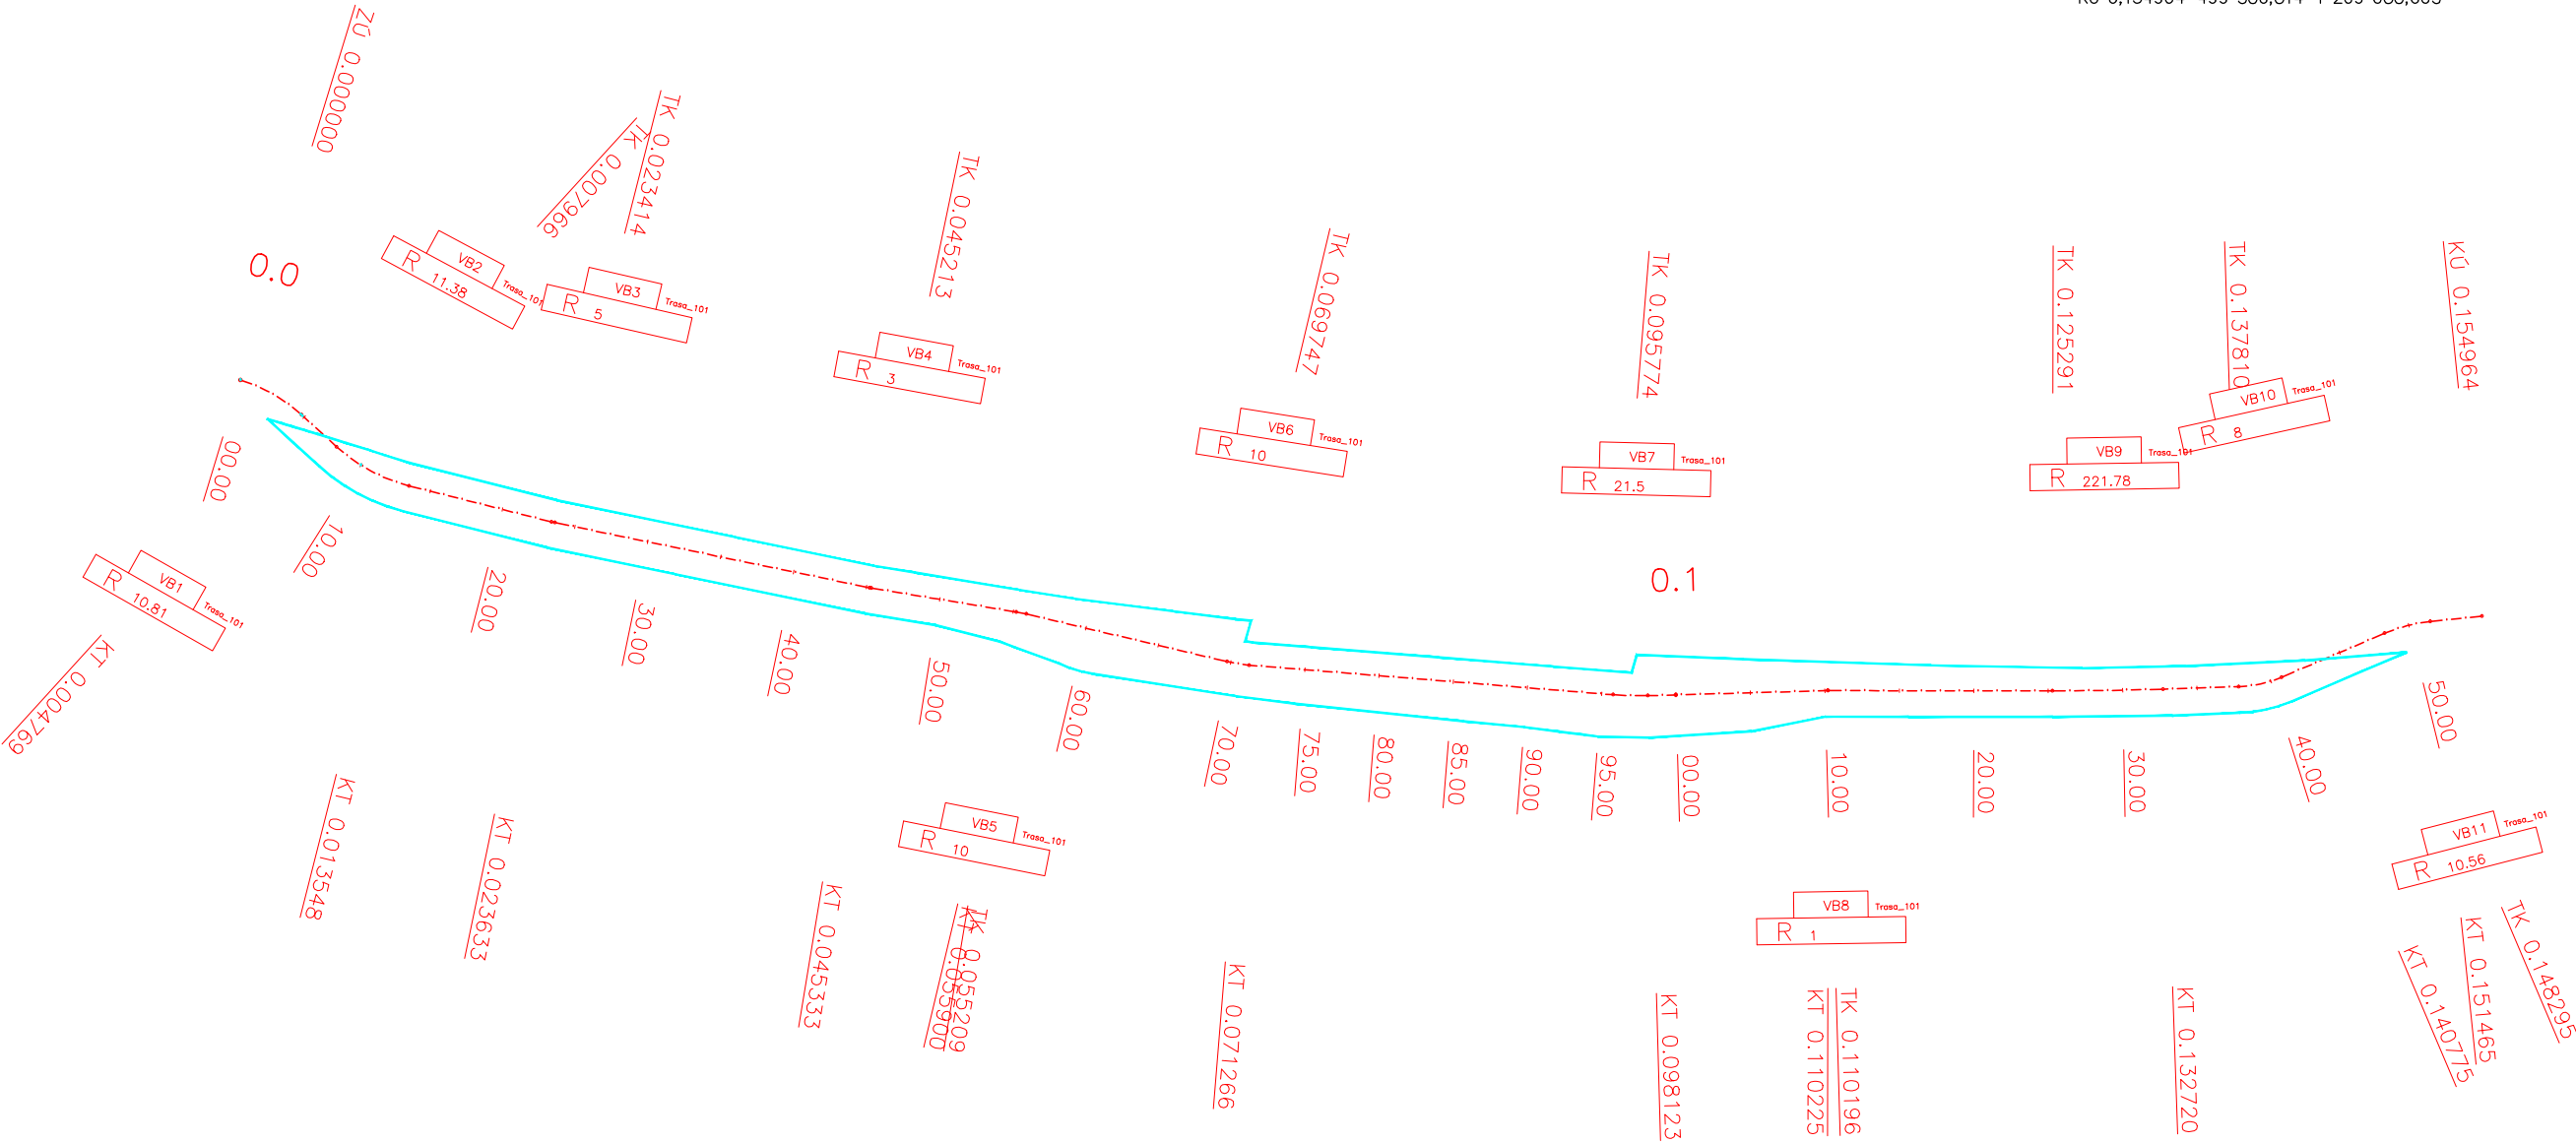

ZMENA

AKCIA
Cyklotrasa - podjazd pod Univerzitným mostom TR.A.Hlinku

STUPEŇ PD
DOKUMENTÁCIA PRE STAVEBNÉ POVOLENIE / REALIZÁCIU STAVBY

OBJEDNÁVATEĽ

MESTO NITRA
Štefánikova trieda 60, 950 06 Nitra




ZHOTOVITEĽ PD

Stráský, Hustý a partneři s.r.o.
Bohunická 50, 619 00 Brno



ČÍS. ZÁKAZKY16058

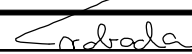SÚRADNICOVÝ SYSTÉM: S-JTSK			VÝŠKOVÝ SYSTÉM: Bpv	
HLAVNÝ INŽINIER PROJEKTU	Ing. Pavel Svoboda		 projektové a inžinierske služby SHB, akciová spoločnosť sídlo: Masná 81C2 702 00 Ostrava	
ZODPOVEDNÝ PROJEKTANT	Ing. Martina Adamcová			
VYPRACOVAL	Lukáš Podlipný			
KONTROLOVAL	Ing. Martina Adamcová			
KRAJ: NITRIANSKY	OBEC: NITRA	K.Ú. CHRENOVÁ	DÁTUM	07/2021
NÁZOV OBJEKTU SO 101 - Cyklotrasa pri rieke Nitra			FORMÁT	3 A4
			MIERKA	1:500
			ÚČEL	DSP/DRS
			Č. ZAKÁZKY	16130
			ARCHÍVNE Č.	
NÁZOV PRÍLOHY VYTYČOVACÍ VÝKRES			Č. SÚPRAVY	Č. PRÍLOHY 08