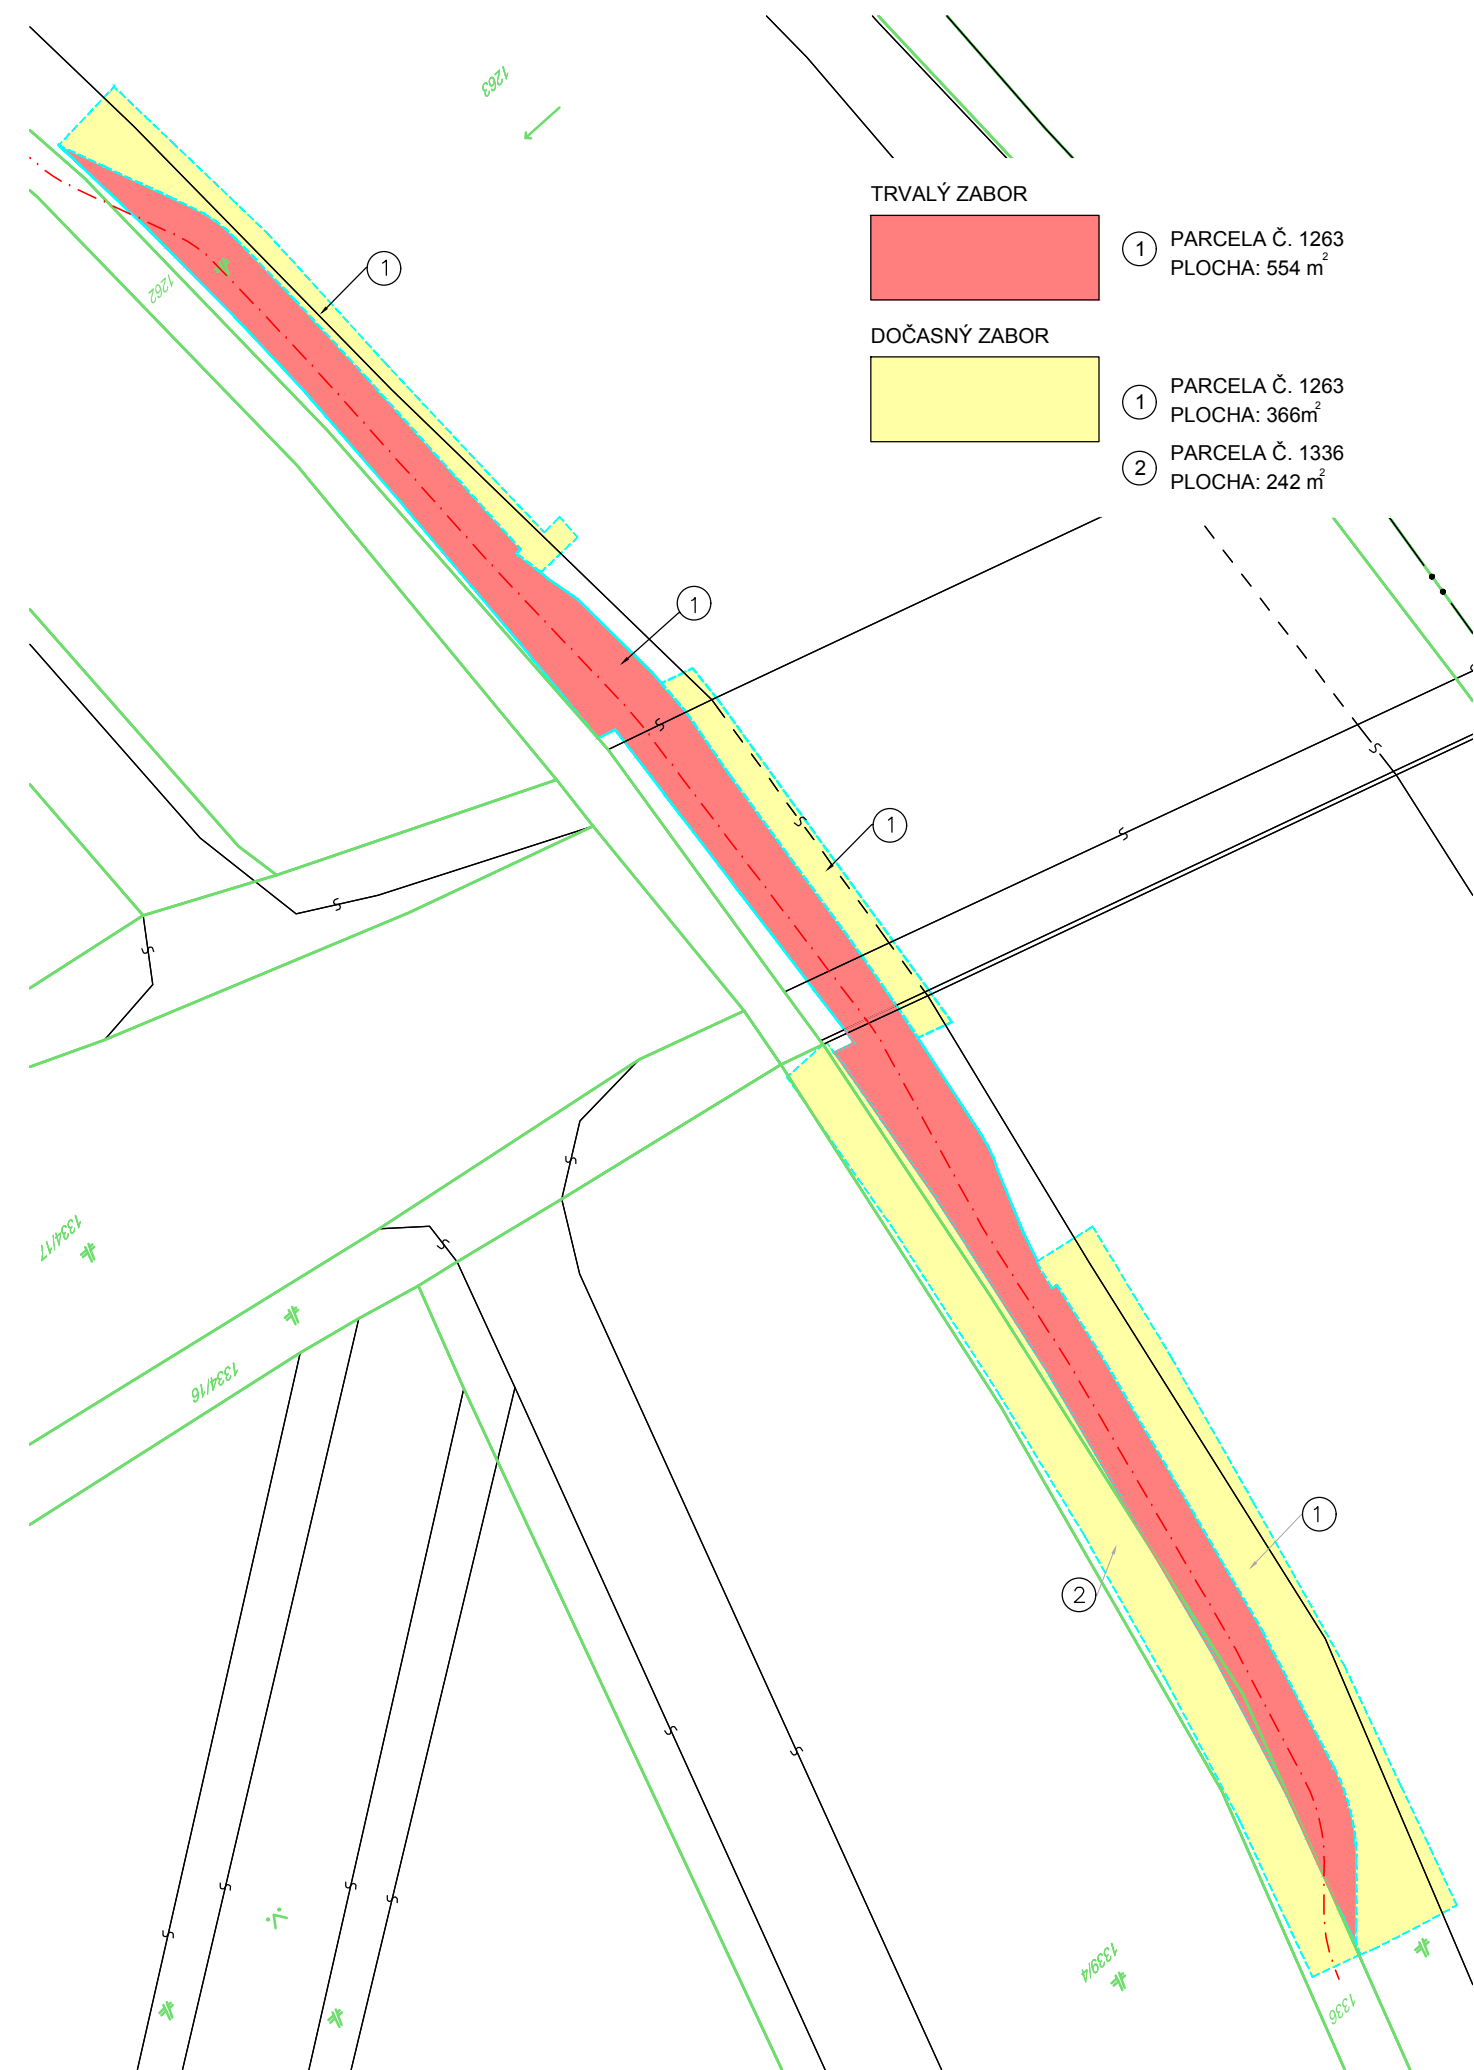


SITUÁCIA ZABEROV POZEMKOV M 1:500

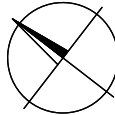


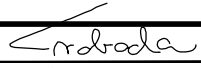
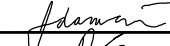
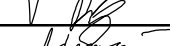
ZMENA

AKCIA
Cyklotrasa - podjazd pod Univerzitným mostom TR.A.Hlinku
STUPEŇ PD
DOKUMENTÁCIA PRE STAVEBNÉ POVOLENIE / REALIZÁCIU STAVBY

OBJEDNÁVATEĽ	MESTO NITRA Štefánikova trieda 60, 950 06 Nitra 
--------------	---

ZHOTOVITEĽ PD	Stráský, Hustý a partneři s.r.o. Bohunická 50, 619 00 Brno 
Čís. ZÁKAZKY	16058



SÚRADNICOVÝ SYSTÉM: S-JTSK	VÝŠKOVÝ SYSTÉM: Bpv			
HLAVNÝ INŽINIER PROJEKTU Ing. Pavel Svoboda		 SHB, akciová spoločnosť sídlo Masná 81 CZ 702 00 Ostrava		
ZODPOVEDNÝ PROJEKTANT Ing. Martina Adamcová				
VYPRACOVAL Lukáš Podlipný				
KONTROLOVAL Ing. Martina Adamcová				
KRAJ: NITRIANSKY	OBEC: NITRA	K.Ú. CHRENOVÁ	DÁTUM	07/2021
NÁZOV OBJEKTU SO 101 - Cyklotrasa pri rieke Nitra			FORMÁT	2 A4
			MIERKA	1:500
			ÚČEL	DSP/DRS
			Č. ZAKÁZKY	16130
NÁZOV PRÍLOHY SITUÁCIA ZABEROV POZEMKOV			ARCHÍVNE Č.	
			Č. SÚPRAVY	Č. PRÍLOHY 09