


SITUÁCIA M 1:500

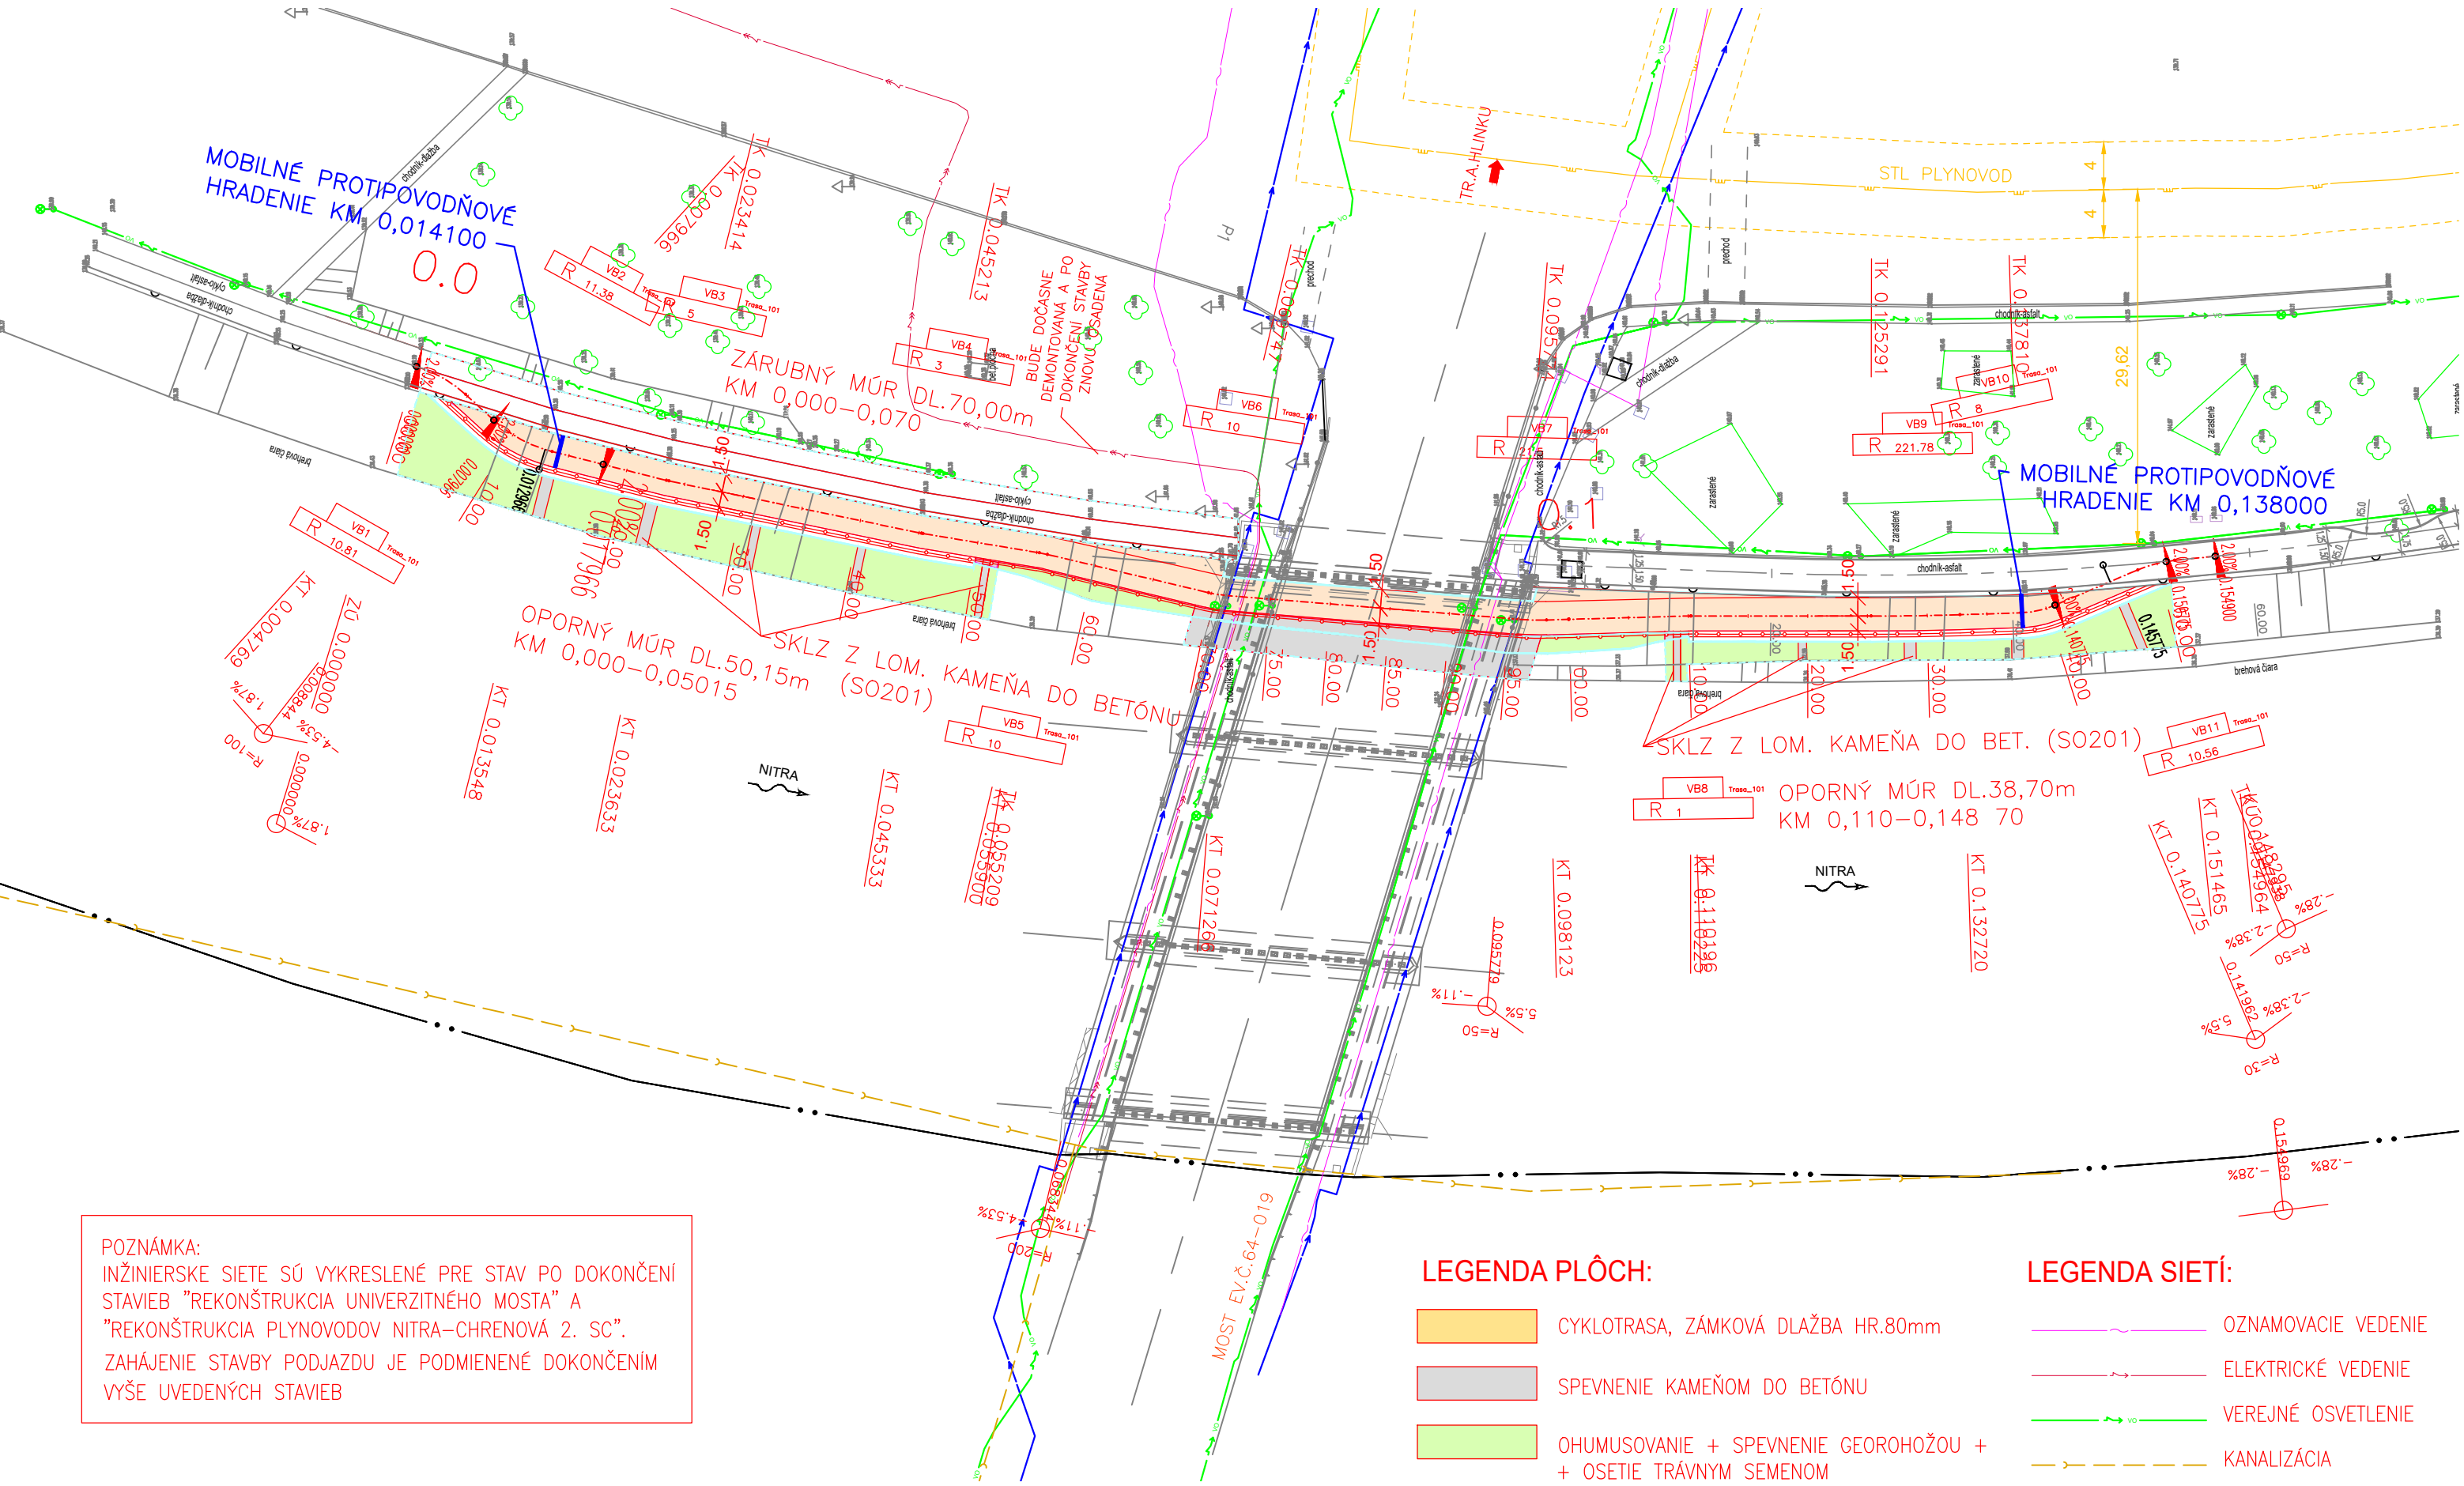

POZNÁMKA:
INŽINIERSKÉ SIETE SÚ VYKRESLENÉ PRE STAV PO DOKONČENÍ STAVIEB "REKONŠTRUKCIA UNIVERZITNÉHO MOSTA" A "REKONŠTRUKCIA PLYNOVODOV NITRA-CHRENOVÁ 2. SC".
ZAHÁJENIE STAVBY PODJAZDU JE PODMIENENÉ DOKONČENÍM VÝŠE UVEDENÝCH STAVIEB

LEGENDA PLÔCH:

- CYKLOTRASA, ZÁMKOVÁ DLAŽBA HR.80mm
- SPEVNENIE KAMEŇOM DO BETÓNU
- OHUMUSOVANIE + SPEVNENIE GEOROHOŽOU + OSETIE TRÁVNÝM SEMENOM
- HRANICA TRVALÉHO ZÁBERU
- HRANICA DOČASNÉHO ZÁBERU

LEGENDA SIETÍ:

- OZNAMOVACIE VEDENIE
- ELEKTRICKÉ VEDENIE
- VEREJNÉ OSVETLENIE
- KANALIZÁCIA
- VODOVOD
- STL PLYNOVOD

AKCIA

Cyklotrasa - podjazd pod Univerzitným mostom TR.A.Hlinku

STUPEŇ PD

DOKUMENTÁCIA PRE STAVEBNÉ POVOLENIE / REALIZÁCIU STAVBY

OBJEDNÁVATEĽ

MESTO NITRA
Štefánikova trieda 60, 950 06 Nitra

ZHOTOVITEĽ PD

Stráský, Hustý a partneri s.r.o.
Bohunická 50, 619 00 Brno

ČÍS. ZÁKAZKY

16058

SO 101-00

SÚRADNICOVÝ SYSTÉM: S-JTSK			VÝŠKOVÝ SYSTÉM: Bpv	
HLAVNÝ INŽINIER PROJEKTU	Ing. Pavel Svoboda		Projektant objektu:	
ZODPOVEDNÝ PROJEKTANT	Ing. Martina Adamcová		DÁTUM01/2019 FORMÁT3 A4 MIERKA1:500 ÚČELDSP/DRS Č. ZAKÁZKY16130 ARCHÍVNE Č. Č. SÚPRAVYČ. PRÍLOHY02	
VYPRACOVAL	Ing. Petra Komendová			
KONTROLOVAL	Ing. Martina Adamcová			
KRAJ: NITRIANSKY	OBEC: NITRA	K.Ú. CHRENOVÁ		
NÁZOV OBJEKTU			SO 101 - Cyklotrasa pri rieke Nitra	
NÁZOV PRÍLOHY			SITUÁCIA	