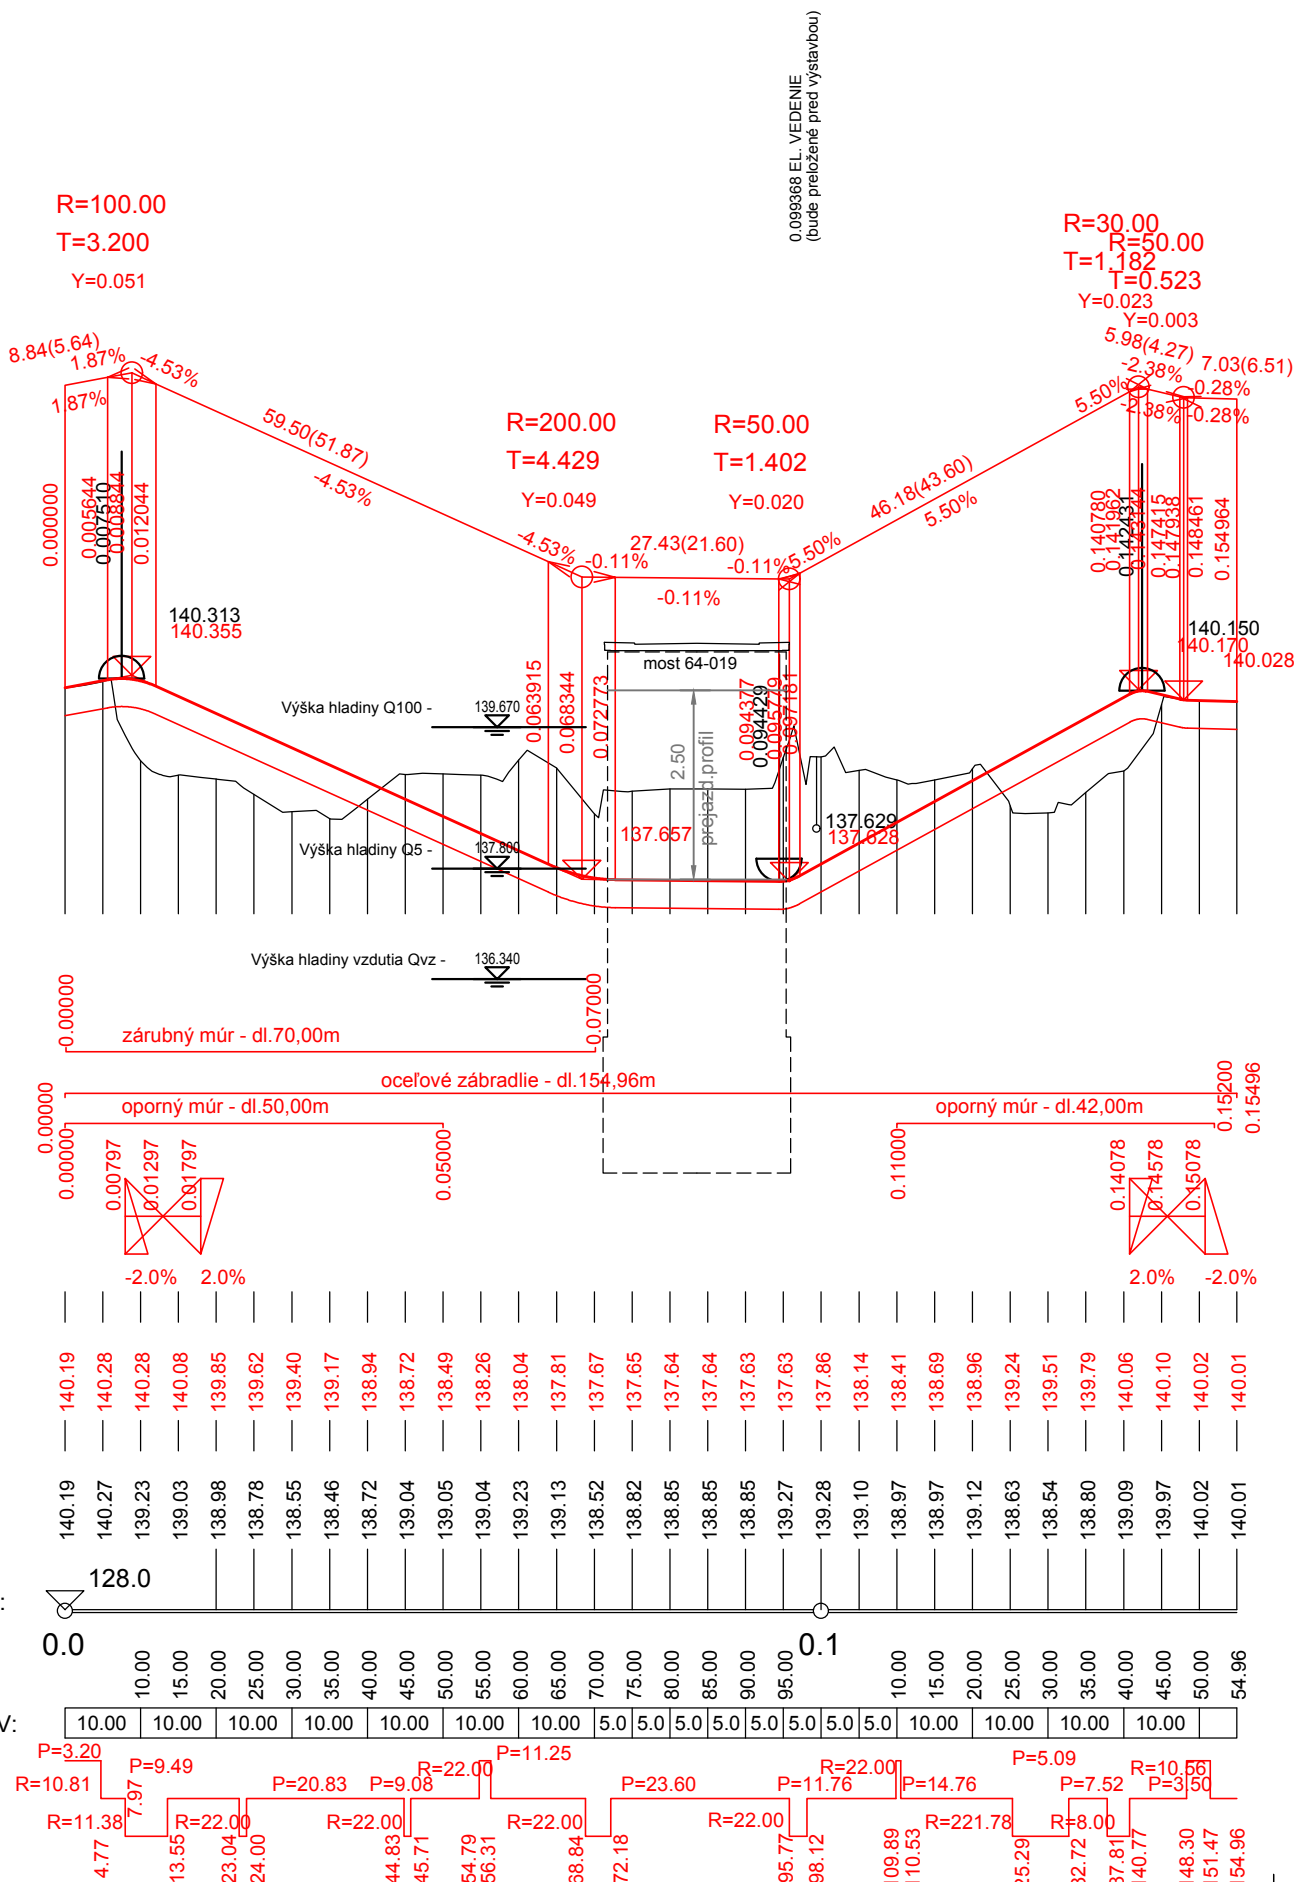


POZDĚŽNY REZ
1:1000/100

DRUH POVRCHU ÚZEMIA
KATASTRÁLNE ÚZEMIE
OKRES:
KRAJ:

ZATRÁVNENÝ SVAH	SPEV.SVAH	ZATRÁVNENÝ SVAH
CHRENOVÁ		
NITRA		
NITRIANSKY		

SKLONOVÉ POMERY:



MIERKA:
1: 1000., 1: 100.

KÓTY NIVELETY:

KÓTY TERÉNU:

POROVNÁVACIA ROVINA:

STANIČENIE:

VZDIALENOSŤ PR. REZOV:

SMEROVÉ POMERY:

AKCIA

Cyklotrasa - podjazd pod Univerzitným mostom TR.A.Hlinku

STUPEŇ PD

DOKUMENTÁCIA PRE STAVEBNÉ POVOLENIE / REALIZÁCIU STAVBY

OBJEDNÁVATEL'

MESTO NITRA

Štefánikova trieda 60, 950 06 Nitra



ZHOTOVITEL' PD

Stráský, Hustý a partneři s.r.o.

Bohunická 50, 619 00 Brno



ČÍS. ZÁKAZKY

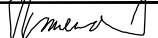
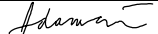
16058

SO 101-00

D

SÚRADNICOVÝ SYSTÉM: S-JTSK

VÝŠKOVÝ SYSTÉM: Bpw

HLAVNÝ INŽINIER PROJEKTU	Ing. Pavel Svoboda		Projektant objektu:  projektce dopravních staveb SHB, akciová společnost sídlo Masná 8 CZ 702 00 Ostrava	
ZODPOVEDNÝ PROJEKTANT	Ing. Martina Adamcová			
VYPRACOVAL	Ing. Petra Komendová			
KONTROLOVAL	Ing. Martina Adamcová			
KRAJ: NITRIANSKY	OBEC: NITRA	K.Ú. CHRENOVÁ	DÁTUM	01/2019
NÁZOV OBJEKTU SO 101 - Cyklotrasa pri rieke Nitra			FORMÁT	2A4
			MIERKA	1:1000/100
			ÚČEL	DSP/DRS
			Č. ZAKÁZKY	16130
			ARCHÍVNE Č.	
NÁZOV PRÍLOHY POZDĹŽNY REZ			Č. SÚPRAVY	Č. PRÍLOHY 03