


VZOROVÉ PRIEČNE REZY M 1:50

KM 0,071 50 – 0,096 50
(POD MOSTOM)

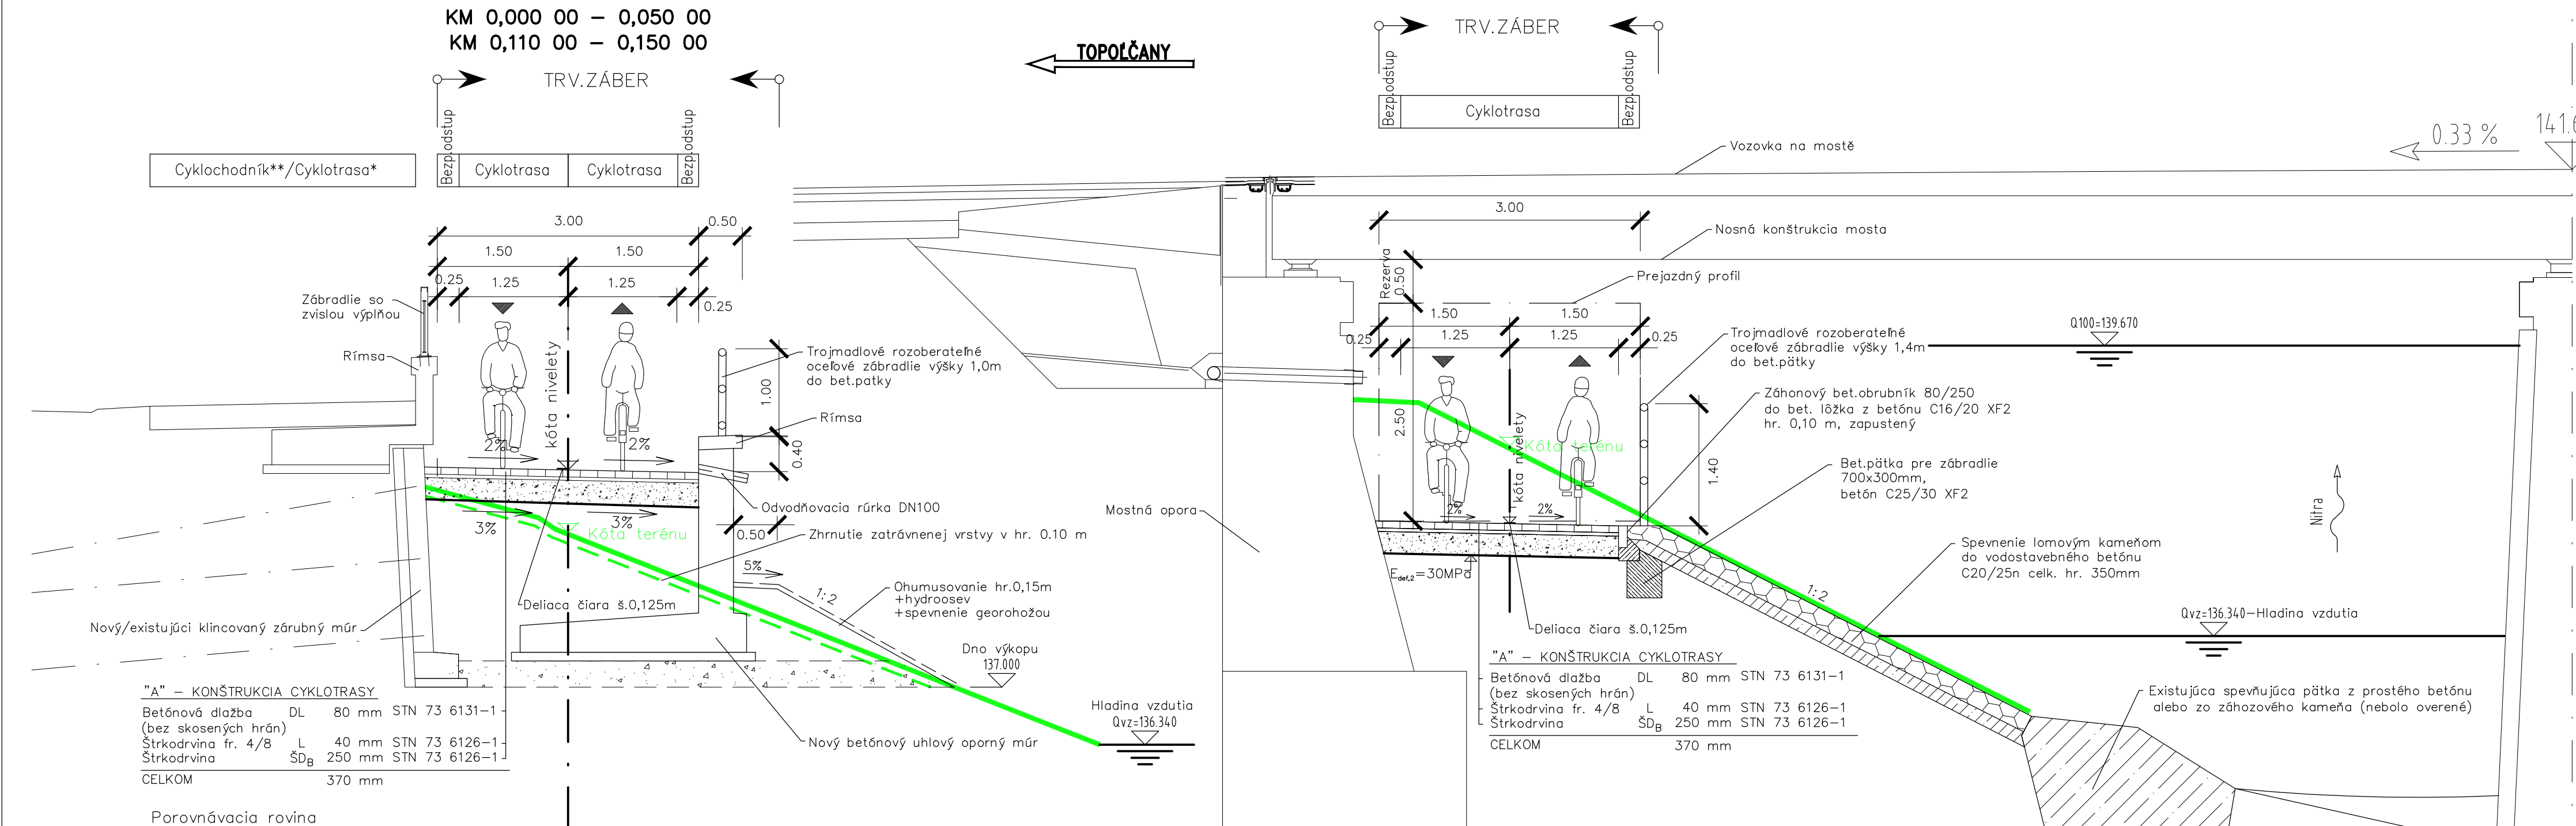


POZNÁMKY:
Cyklochodník** na severnej strane (KM 0,000 00 – 0,071 50) bude pred realizáciou severného zárubného múru rozobratý a po dokončení tohto múru znovu obnovený

Horná cyklotrasa* na južnej strane (KM 0,096 50 – 0,150 00) bude rekonštruovaná s predstihom v rámci stavby "Cyklotrasa cez rieku Nitra"

POZNÁMKA:
Spevnenie svahu lomovým kameňom do betónu bude presahovať obrys mosta o 2m
a bude zakončené priečnymi prahmi z betónu C25/30-XF2 šírky 0,25m a hĺbky 0,8m

KM 0,050 00 – 0,071 50
KM 0,096 50 – 0,110 00


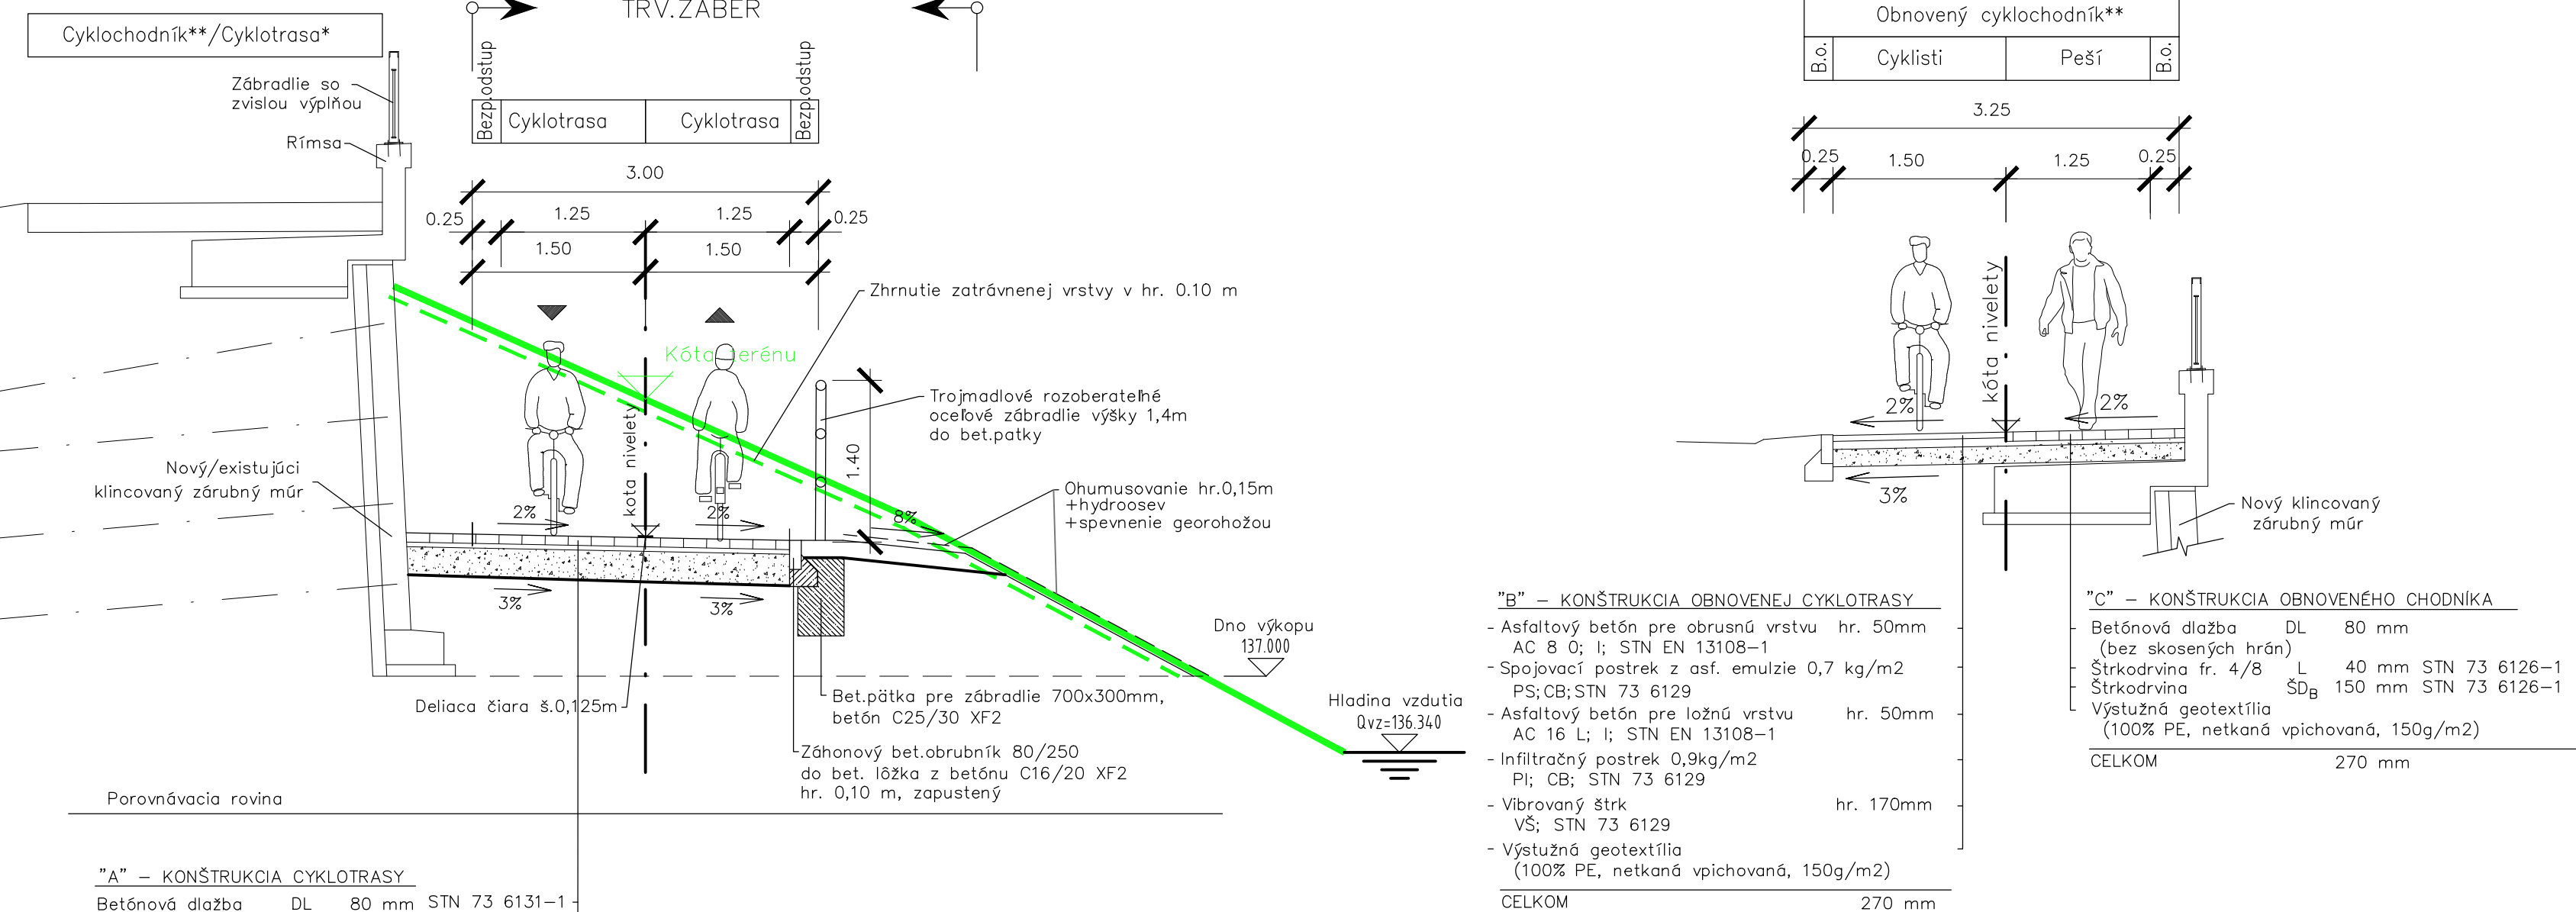


AKCIA
Cyklotrasa - podjazd pod Univerzitným mostom TR.A.Hlinku
STUPEŇ PD
DOKUMENTÁCIA PRE STAVEBNÉ POVOLENIE / REALIZÁCIU STAVBY

OBJEDNÁVATEĽ: MESTO NITRA Štefánikova trieda 60, 950 06 Nitra	
---	---

ZHOTOVITEL: PD Stráský, Hustý a partneři s.r.o. Bohunická 50, 619 00 Brno			
	<table border="1" style="width: 100%;"> <tr> <td data-bbox="4904 449 4987 453">ČÍS. ZÁKAZKY</td> <td data-bbox="4987 449 5074 453">16058</td> </tr> </table>	ČÍS. ZÁKAZKY	16058
ČÍS. ZÁKAZKY	16058		

SO 101-00 **D**

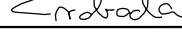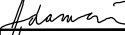SÚRADNICOVÝ SYSTÉM: S-JTSK			VÝŠKOVÝ SYSTÉM: BpV		
HLAVNÝ INŽINIER PROJEKTU	Ing. Pavel Svoboda		Projektant objektu:  projektové dopravné stavby SHB, akciová spoločnosť sesto Hlavná 61/22 720 00 Dobruša		
ZODPOVEDNÝ PROJEKTANT	Ing. Martina Adamcová				
VYPRACOVAL	Ing. Petra Komendová				
KONTROLOVAL	Ing. Martina Adamcová				
KRAJ: NITRIANSKY	OBEC: NITRA	K.U./CHRENOVÁ	DÁTUM	01/2019	
NÁZOV OBJEKTU SO 101 - Cyklotrasa pri rieke Nitra			FORMÁT	6 A4	
			MIERKA	1:50	
			ÚČEL	DSP/DRS	
			Č. ZAKÁZKY	16130	
			ARCHÍVNE Č.		
NÁZOV PRÍLOHY			Č. SUPRAVY	Č. PRÍLOHY	
VZOROVÉ PRIEČNE REZY				04	