



DETAIL ZÁBRADLIA M 1:20


REZ A-A' M 1:20

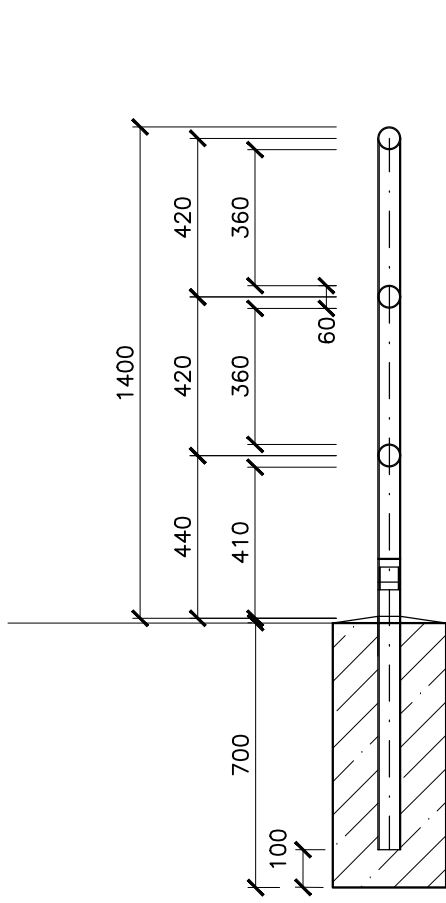


OCEĽOVÉ ZÁBRADLIE
POHĽAD NA DIELY ZÁBRADLIA M 1:20

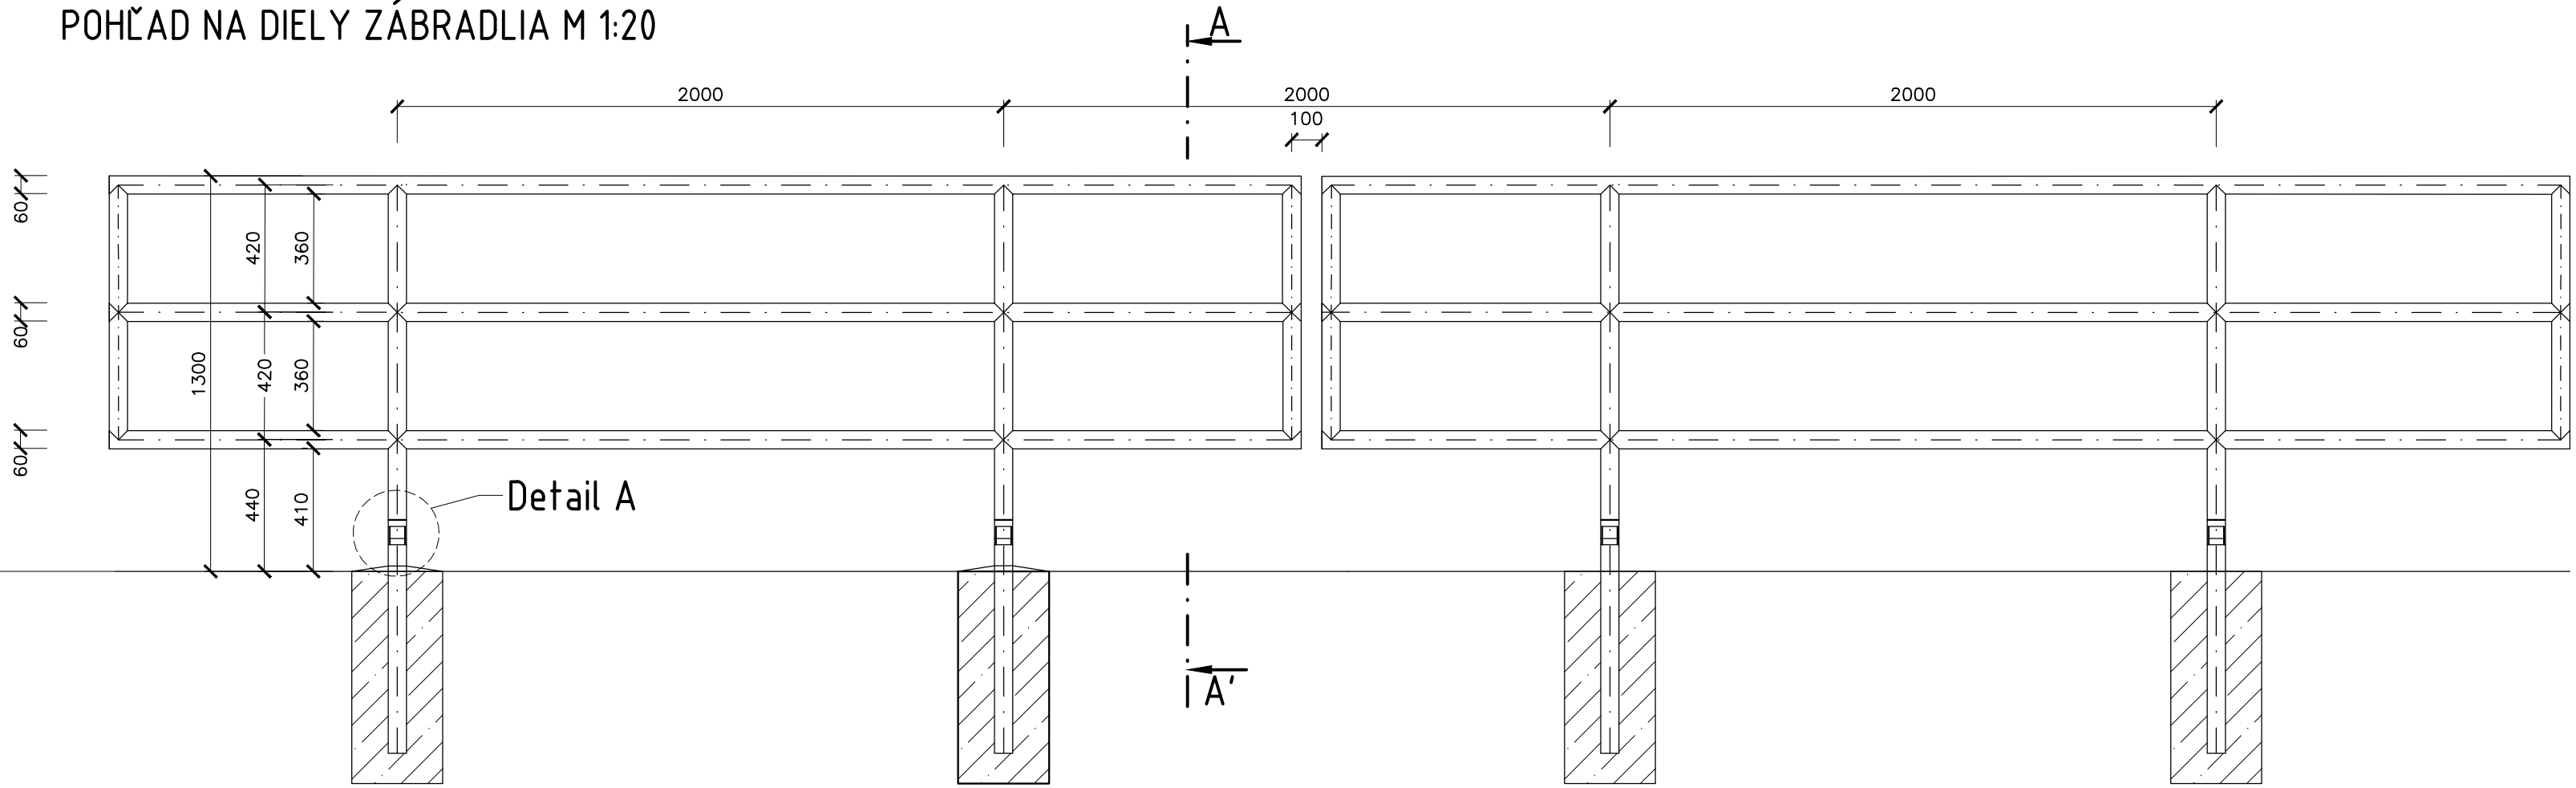


REZ B-B' M 1:20

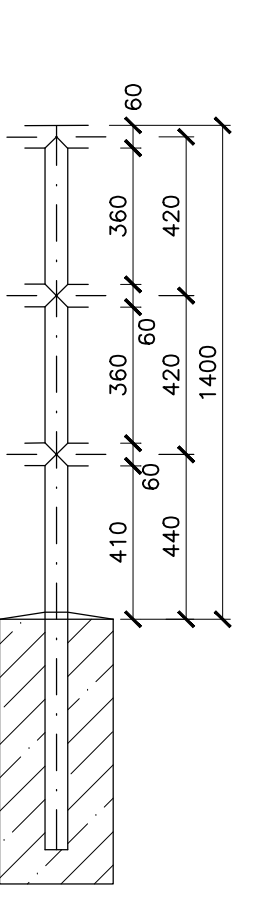


DETAIL A - TVAR DILATAČNÉHO NAPOJENIA MADLA M 1:2

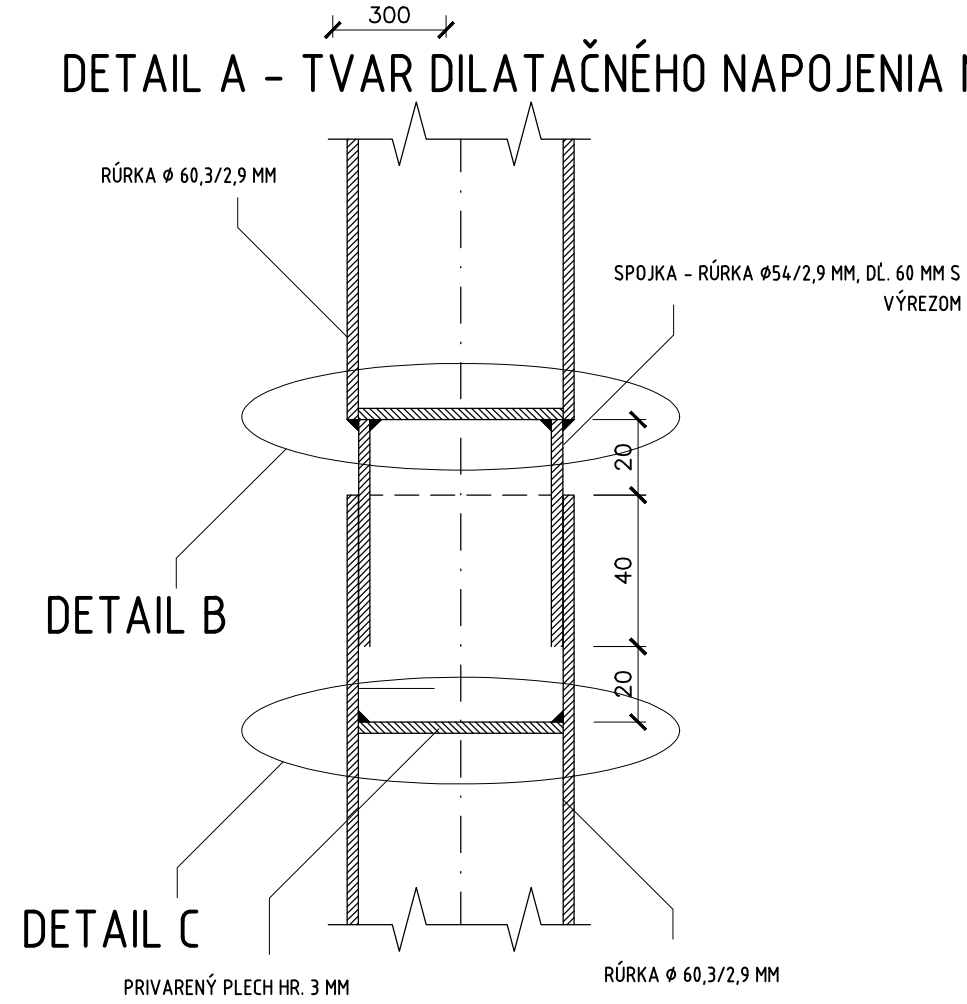


DETAIL B M 1:2

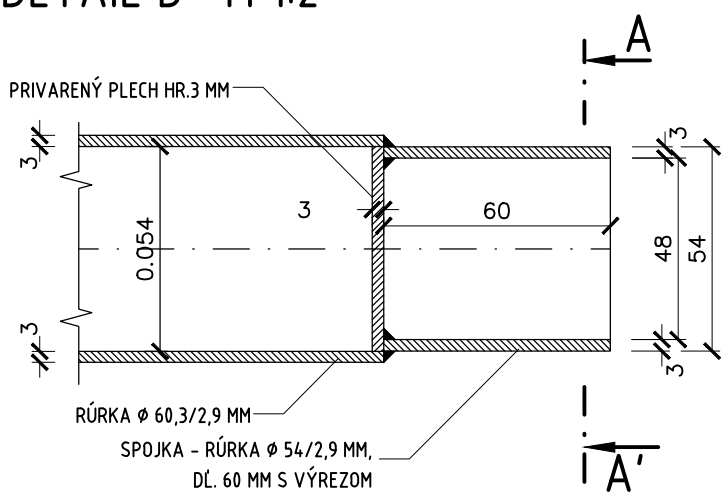

DETAIL C M 1:2

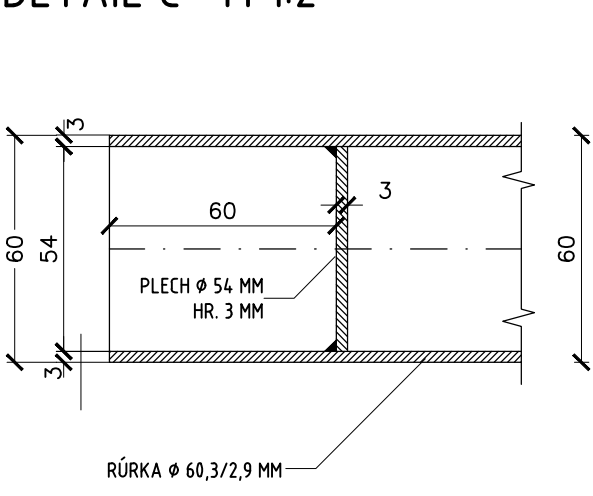

REZ A-A' M 1:2

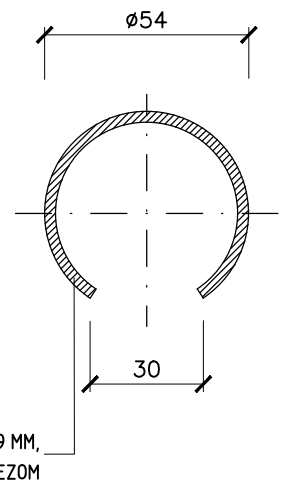

SO 101-00

SÚRADNICOVÝ SYSTÉM: S-JTSK			VÝŠKOVÝ SYSTÉM: Bpv	
HLAVNÝ INŽINIER PROJEKTU	Ing. Pavel Svoboda		Projektant objektu:  projektové dispozičné stavebné SHB, akciová spoločnosť sídlo / Mestná 8 / CZ 702 00 Ostrava	
ZODPOVEDNÝ PROJEKTANT	Ing. Martina Adamcová			
VYPRACOVAL	Ing. Petra Komendová			
KONTROLOVAL	Ing. Martina Adamcová			
KRAJ: NITRIANSKY	OBEČ: NITRA	K.Ú. NITRA, CHRENOVÁ	DÁTUM	01/2019
NÁZOV OBJEKTU SO 101 - Cyklotrasa pri rieke Nitra			FORMÁT	4 A4
			MIERKA	1:20, 1:2
			ÚČEL	DSP/DRS
			Č. ZAKÁZKY	16130
NÁZOV PRÍLOHY VÝKRES ZÁBRADLIA			ARCHÍVNE Č.	
			Č. SÚPRAVY	Č. PRÍLOHY 07