


VYTYČOVACÍ VÝKRES 1:500

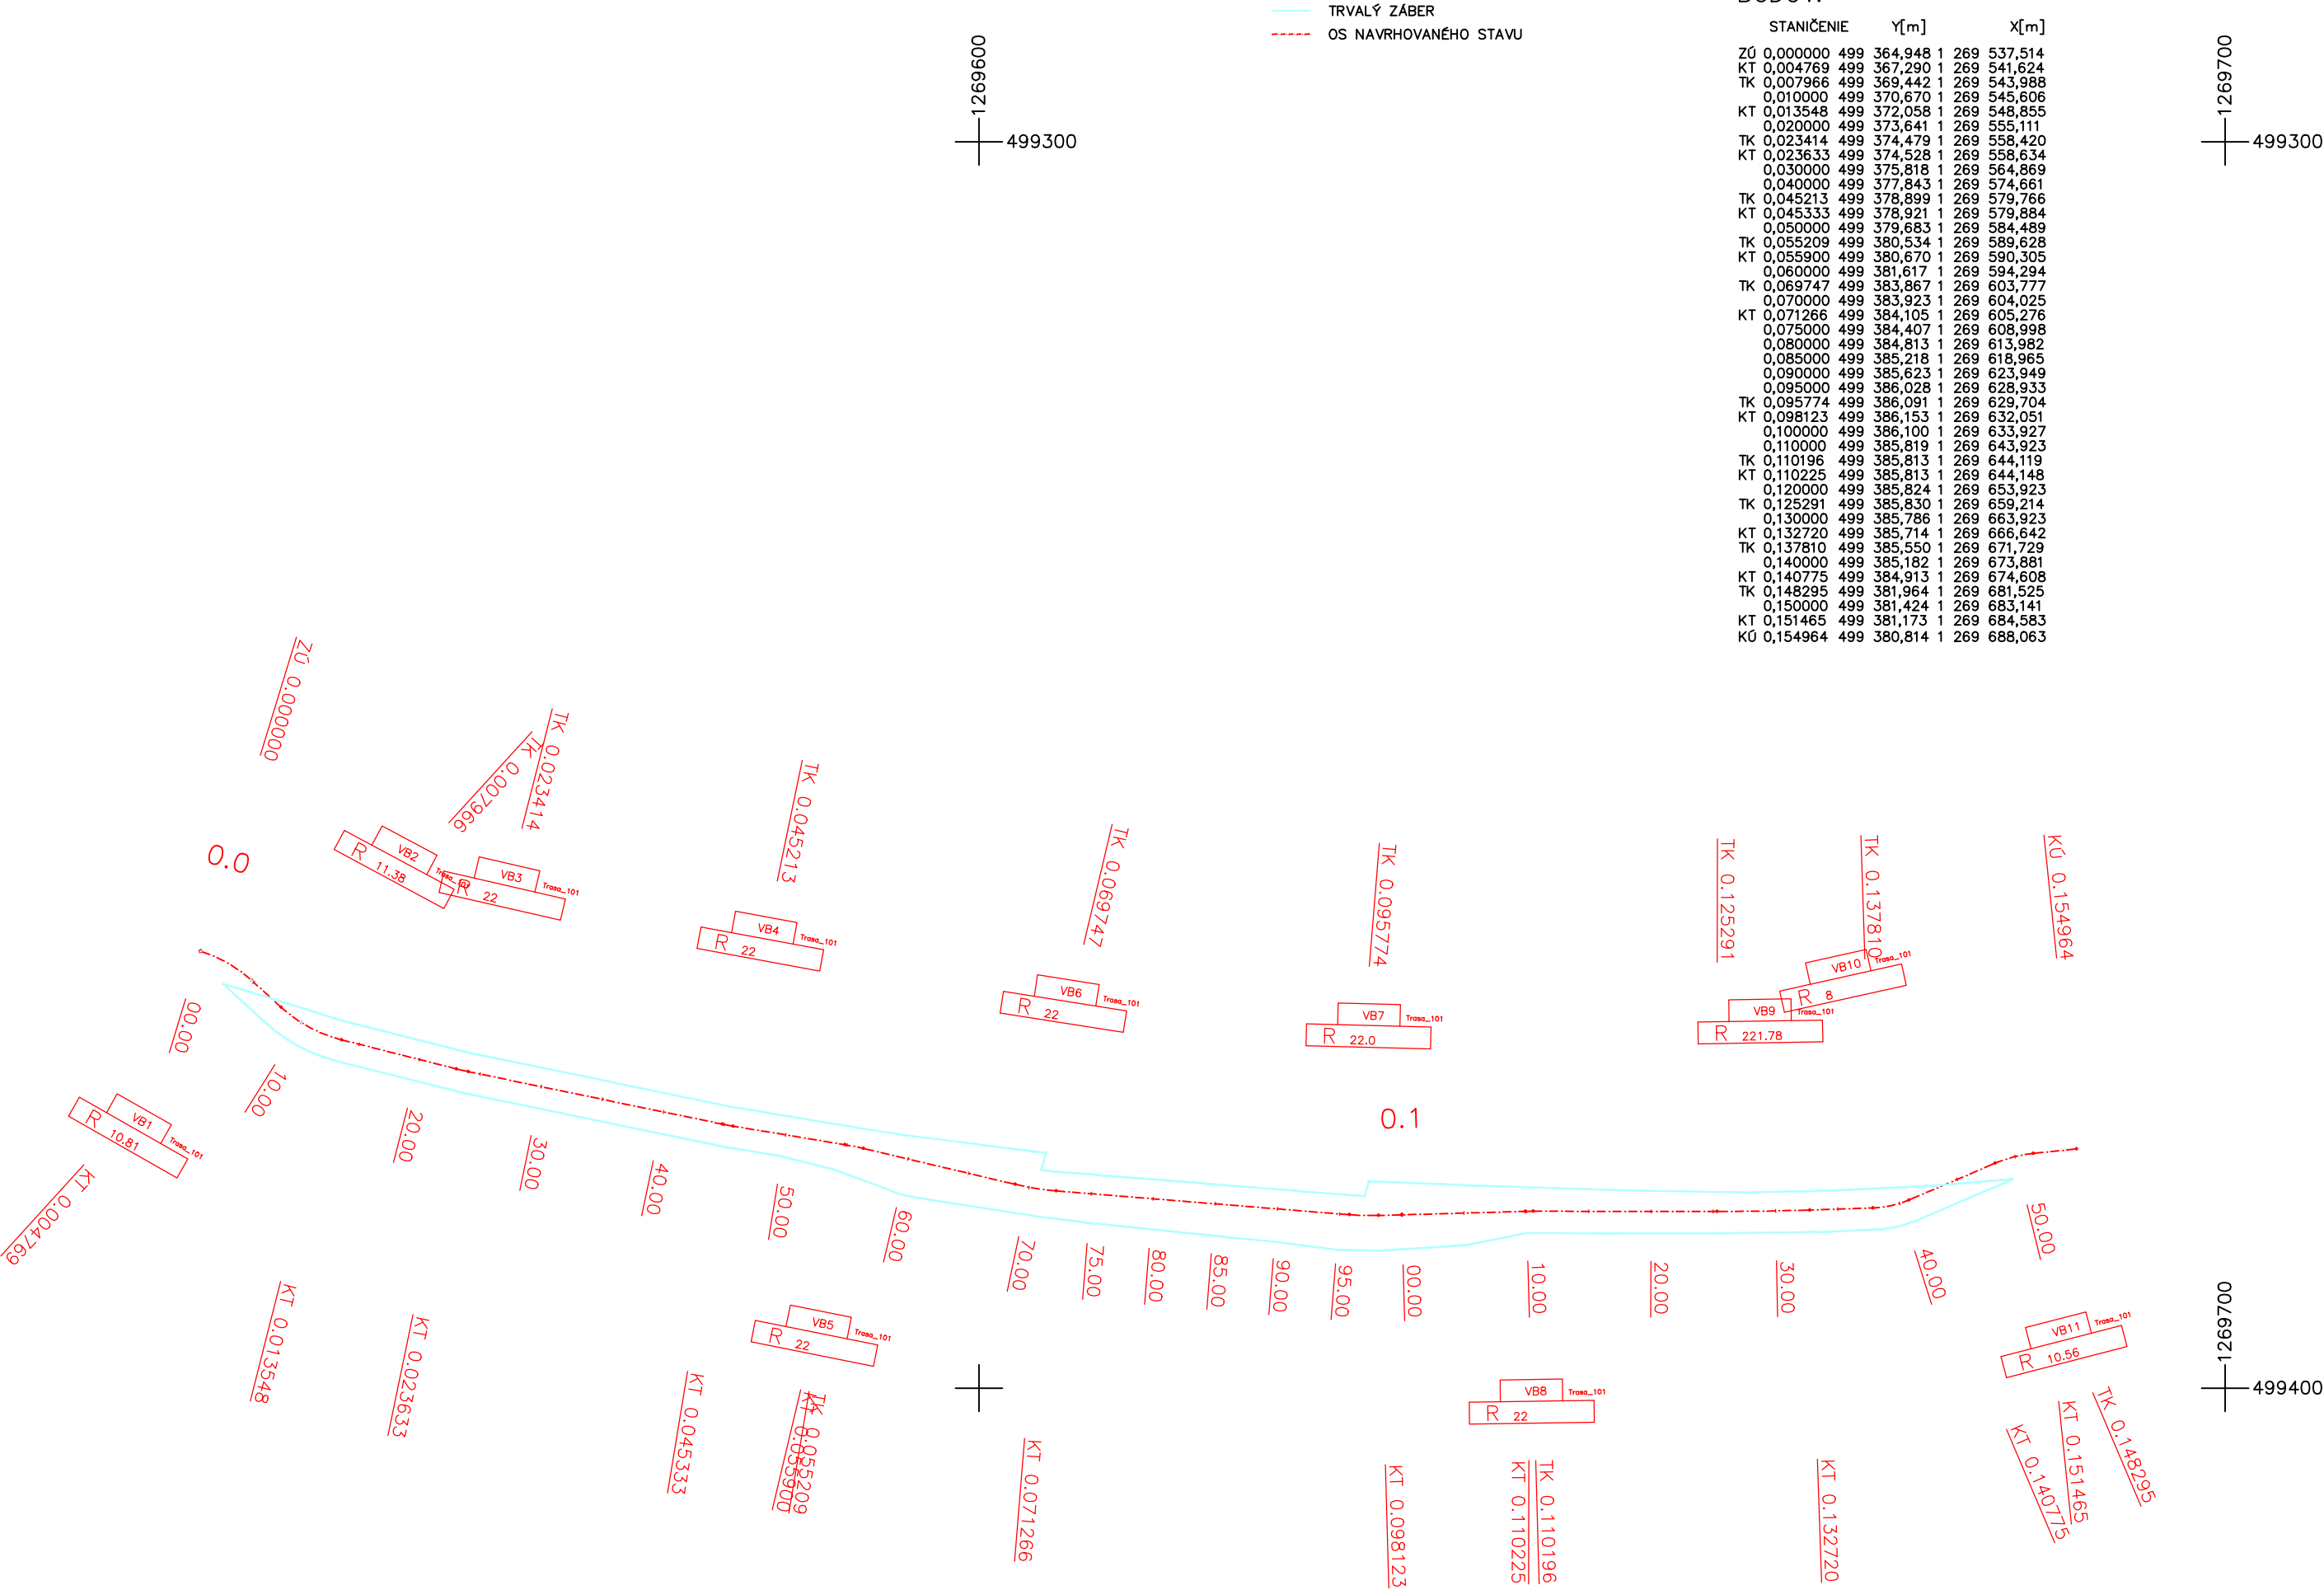

AKCIA

Cyklotrasa - podjazd pod Univerzitným mostom TR.A.Hlinku

STUPEŇ PD

DOKUMENTÁCIA PRE STAVEBNÉ POVOLENIE / REALIZÁCIU STAVBY

OBJEDNÁVATEĽ

MESTO NITRA
Štefánikova trieda 60, 950 06 Nitra

ZHOTOVITEĽ PD

Stráský, Hustý a partneři s.r.o.
Bohunická 50, 619 00 Brno

Čís. ZÁKAZKY

16058

SO 101-00

D

SÚRADNICOVÝ SYSTÉM: S-JTSK

VÝŠKOVÝ SYSTÉM: Bpv

HLAVNÝ INŽINIER PROJEKTU	Ing. Pavel Svoboda		Projektant objektu:	
ZODPOVEDNÝ PROJEKTANT	Ing. Martina Adamcová			
VYPRACOVAL	Ing. Nela Kurfürstová			
KONTROLOVAL	Ing. Martina Adamcová			
KRAJ: NITRIANSKY	OBEC: NITRA	K.Ú. CHRENOVÁ	DÁTUM	01/2019
NÁZOV OBJEKTU SO 101 - Cyklotrasa pri rieke Nitra			FORMÁT	3 A4
			MIERKA	1:500
			ÚČEL	DSP/DRS
			Č. ZAKÁZKY	16130
			ARCHÍVNE Č.	
NÁZOV PRÍLOHY VYTYČOVACÍ VÝKRES			Č. SÚPRAVY	Č. PRÍLOHY
				08