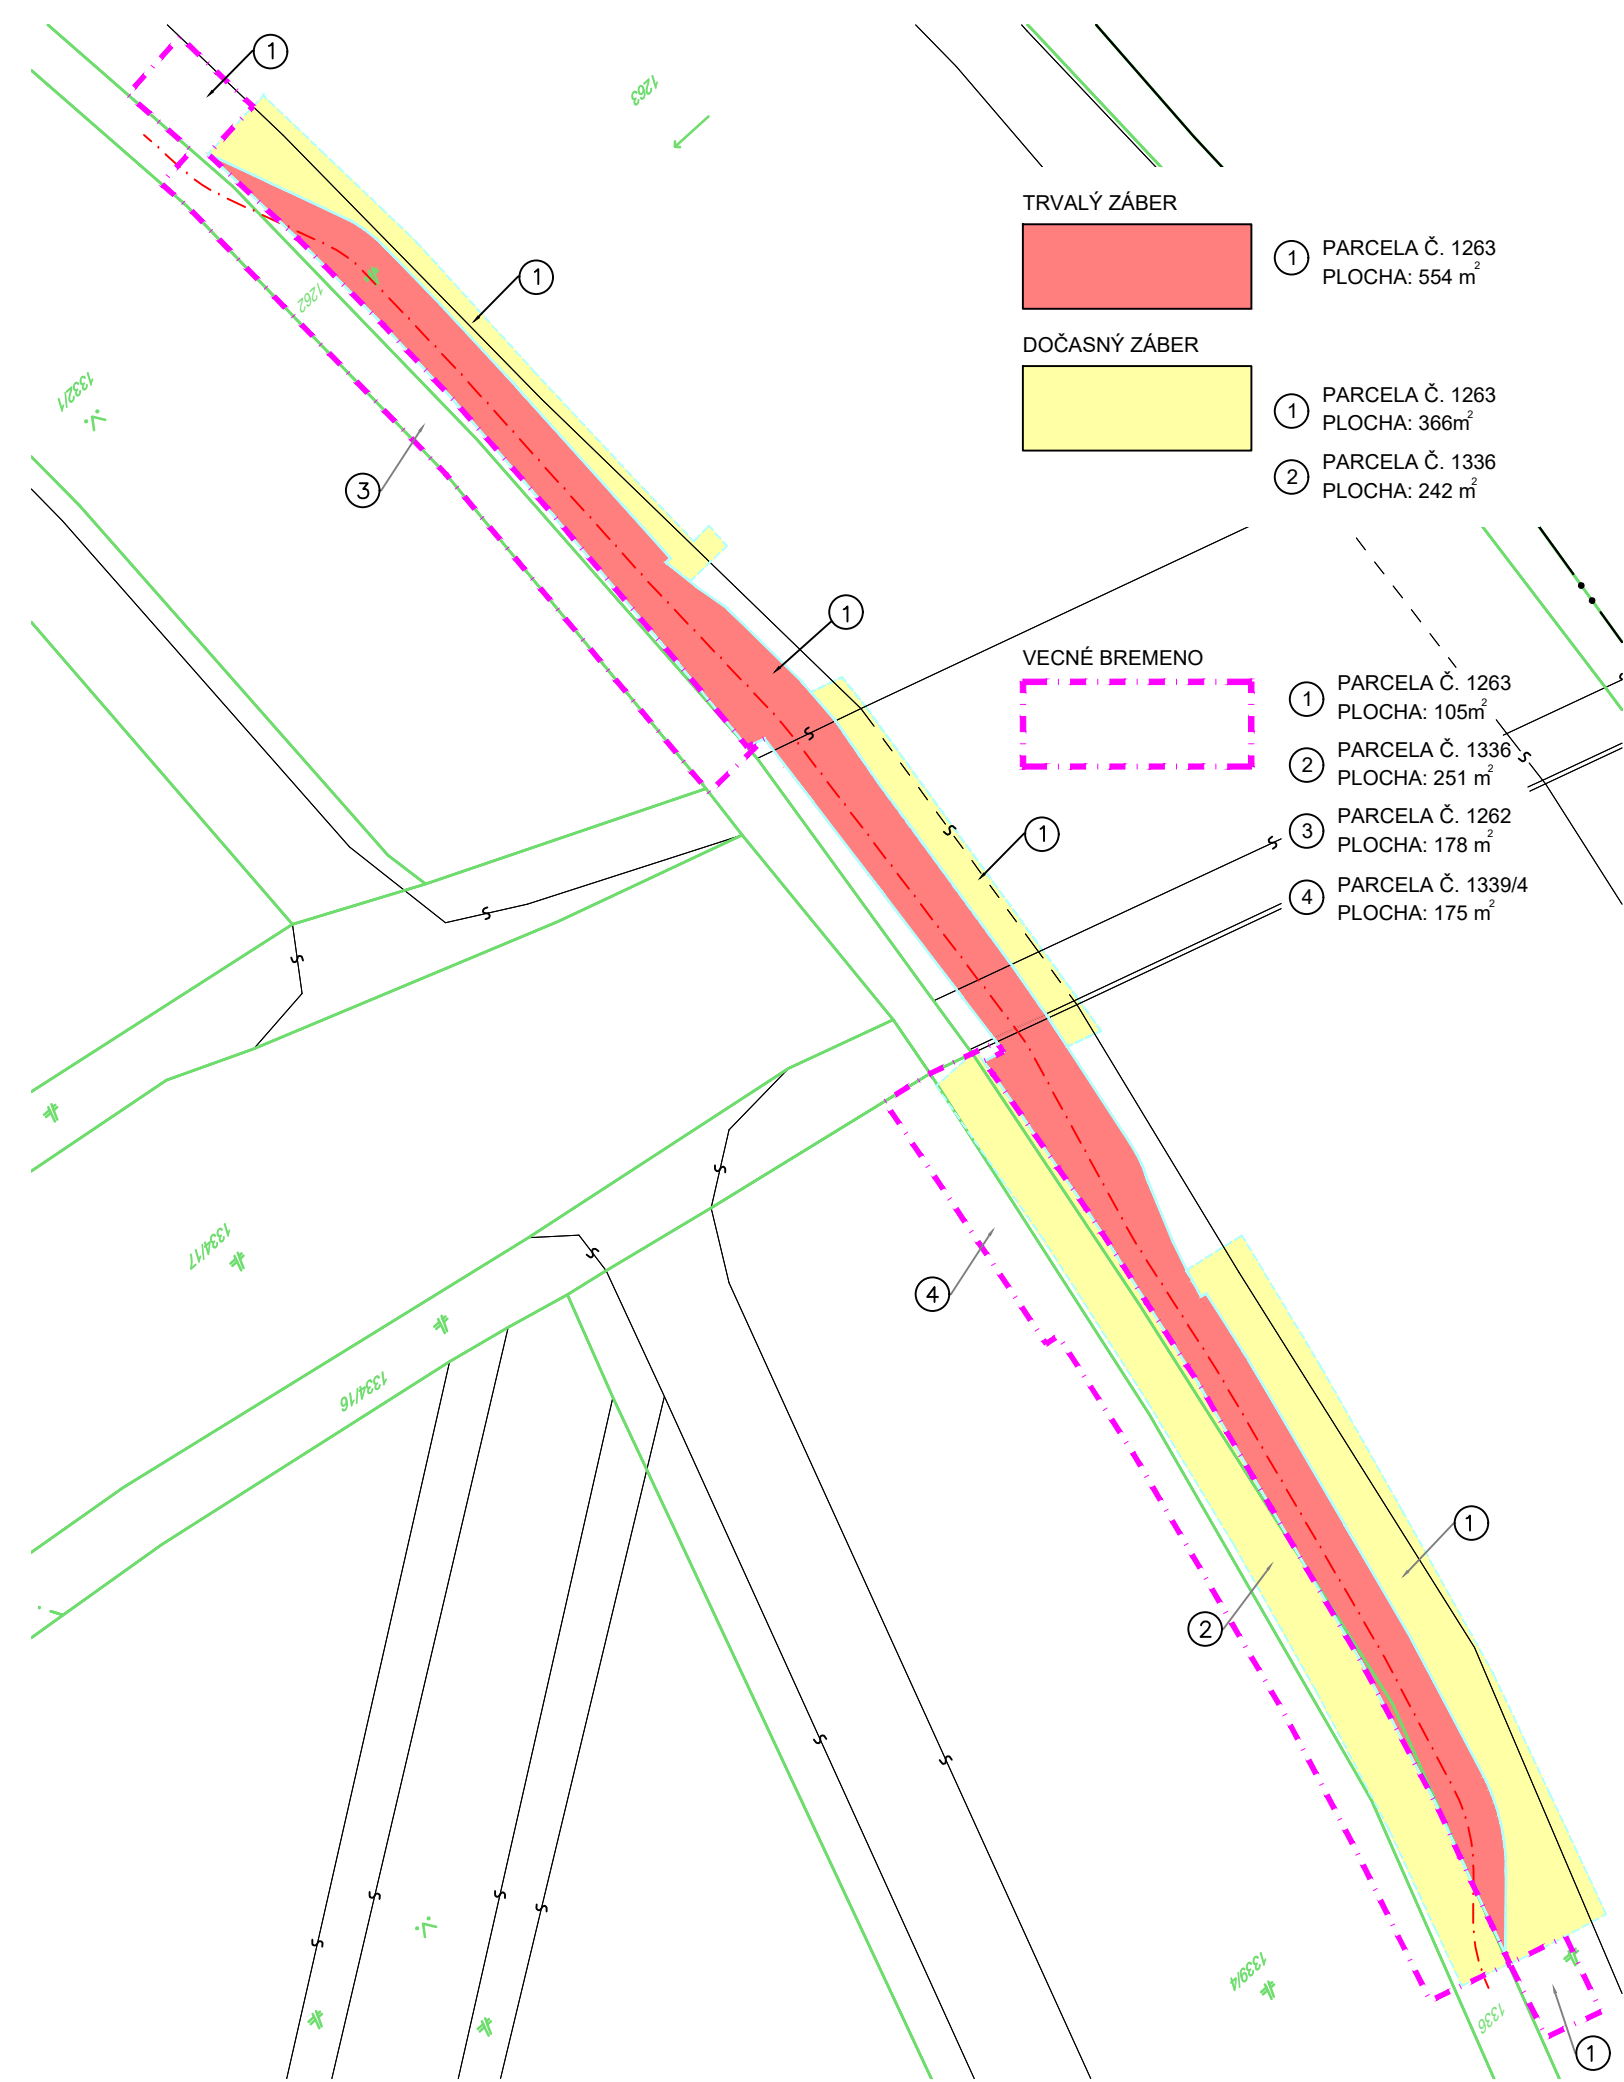


SITUÁCIA ZÁBEROV POZEMKOV M 1:500



AKCIA
Cyklotrasa - podjazd pod Univerzitným mostom TR.A.Hlinku
STUPEŇ PD
DOKUMENTÁCIA PRE STAVEBNÉ POVOLENIE / REALIZÁCIU STAVBY

OBJEDNÁVATEĽ	
MESTO NITRA	
Štefánikova trieda 60, 950 06 Nitra	

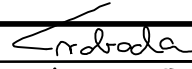
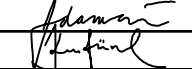
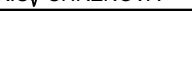
ZHOTOVITEĽ PD	
Stráský, Hustý a partneri s.r.o.	
Bohunická 50, 619 00 Brno	
ČÍS. ZÁKAZKY	16058

SO 101-00

SO 101 - Cyklotrasa pri rieke Nitra

SÚRADNICOVÝ SYSTÉM: S-JTSK

VÝŠKOVÝ SYSTÉM: Bpv

HLAVNÝ INŽINIER PROJEKTU	Ing. Pavel Svoboda		Projektant objektu:  SHB, akciová spoločnosť sídlo Masná 8 CZ 702 00 Ostrava	
ZODPOVEDNÝ PROJEKTANT	Ing. Martina Adamcová			
VYPRACOVAL	Ing. Nela Kurfürstová			
KONTROLOVAL	Ing. Martina Adamcová			
KRAJ: NITRIANSKY	OBEC: NITRA	K.Ú. CHRENOVÁ	DÁTUM	01/2019
NÁZOV OBJEKTU			FORMÁT	2 A4
			MIERKA	1:500
			ÚČEL	DSP/DRS
			Č. ZAKÁZKY	16130
			ARCHÍVNE Č.	
NÁZOV PRÍLOHY			Č. SÚPRAVY	Č. PRÍLOHY
				09