



SEVERNÝ UHLOVÝ MÚR - ČASŤ 1

PÔDORYS 1:100

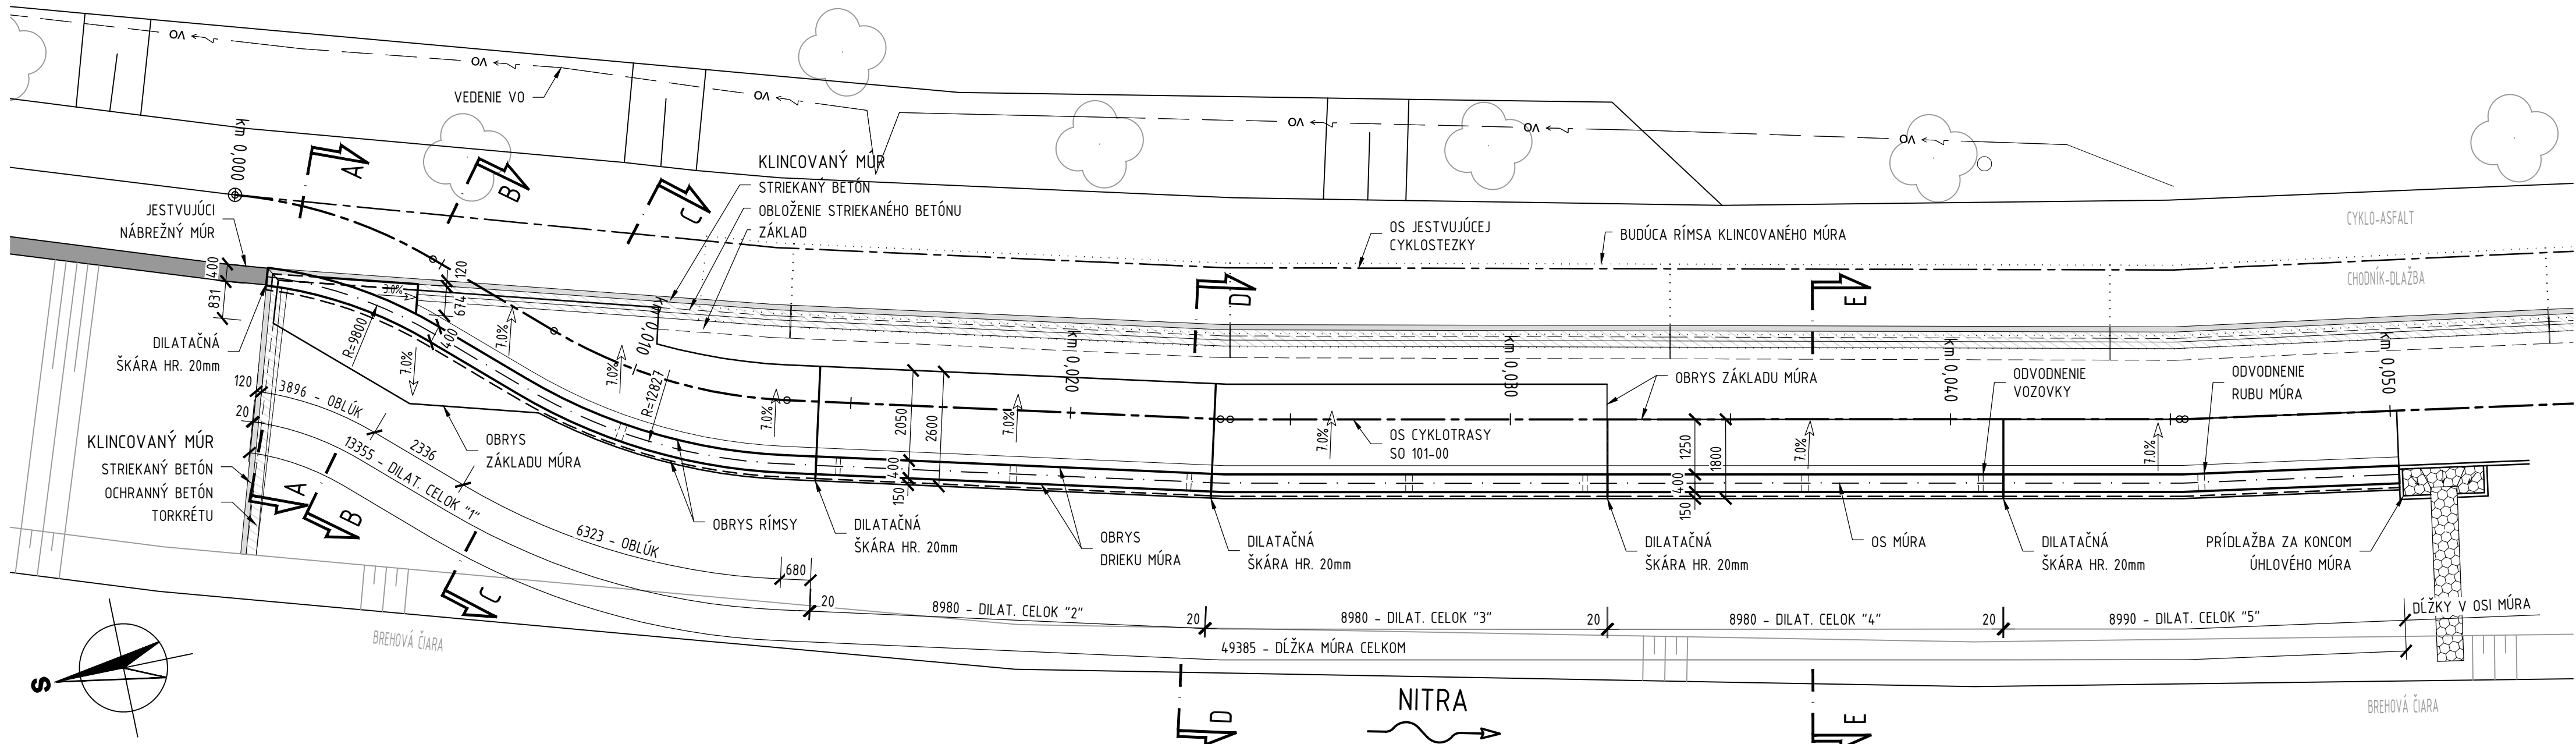

PÔDORYS 1:100

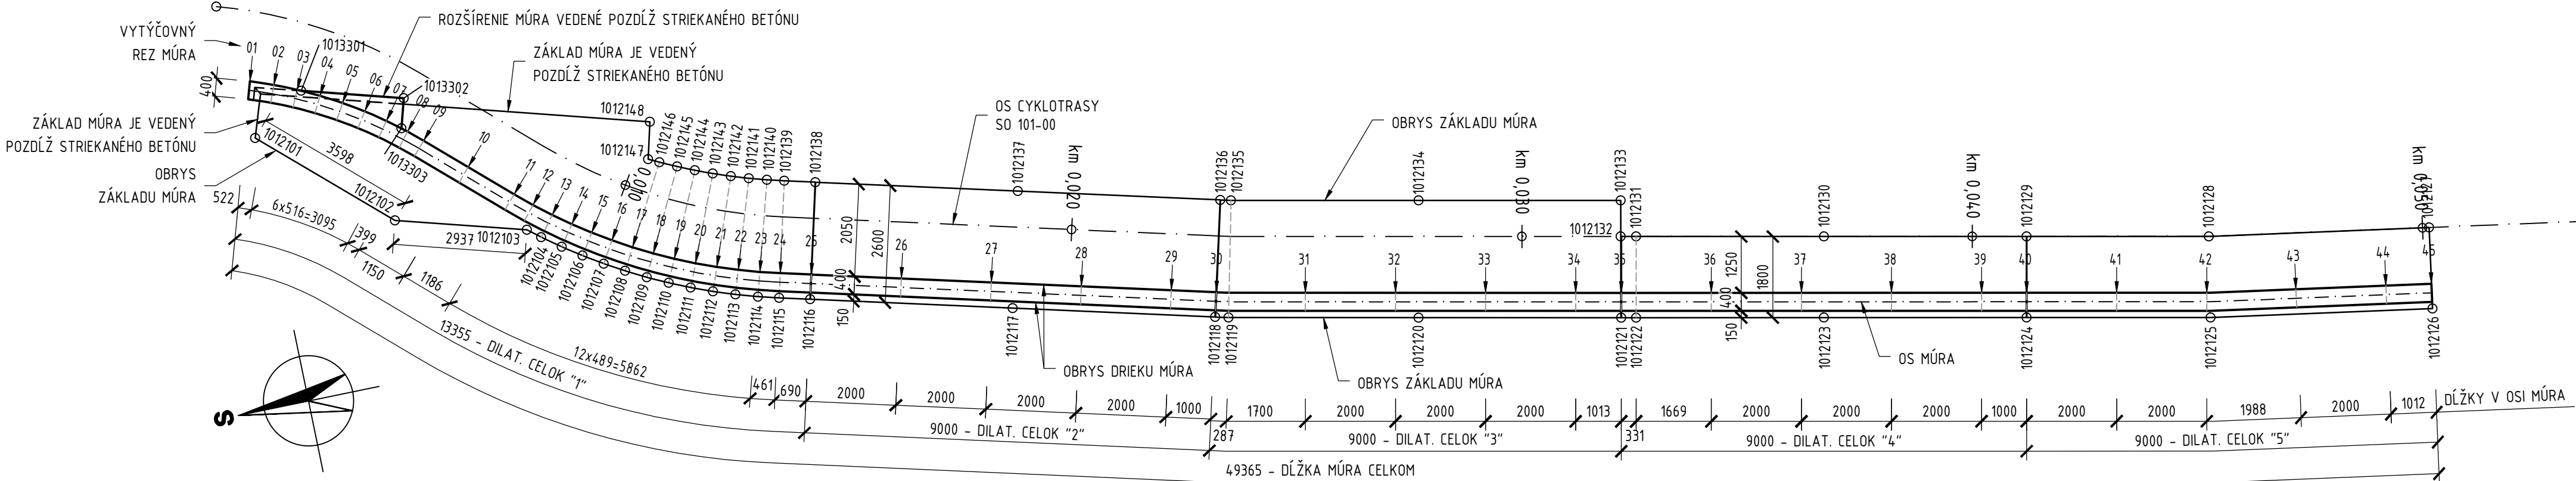


ZOZNAM SÚRADNÍC A VÝŠOK PODROBNÝCH BODOV

č. bodu	Y [m]	X [m]	Z [m n. m.]	Pozn.
101 2 1 01	499 367 979	1 269 537 772	137 792	
101 2 1 02	499 370 327	1 269 540 190	137 732	
101 2 1 03	499 371 506	1 269 543 252	137 839	
101 2 1 04	499 371 617	1 269 543 390	137 839	
101 2 1 05	499 371 924	1 269 543 799	137 839	
101 2 1 06	499 372 215	1 269 544 219	137 839	
101 2 1 07	499 372 489	1 269 544 681	137 839	
101 2 1 08	499 372 748	1 269 545 092	137 839	
101 2 1 09	499 372 989	1 269 545 543	137 839	
101 2 1 10	499 373 212	1 269 546 003	137 839	
101 2 1 11	499 373 418	1 269 546 471	137 839	
101 2 1 12	499 373 607	1 269 546 947	137 839	
101 2 1 13	499 373 776	1 269 547 429	137 839	
101 2 1 14	499 373 928	1 269 547 917	137 839	
101 2 1 15	499 374 053	1 269 548 381	137 839	
101 2 1 16	499 374 222	1 269 549 051	137 839	V osi medzi dilat.
101 2 1 17	499 375 326	1 269 553 413	137 839	
101 2 1 18	499 376 430	1 269 557 776	137 839	V osi medzi dilat.
101 2 1 19	499 376 504	1 269 558 067	137 839	
101 2 1 20	499 377 361	1 269 562 206	137 839	
101 2 1 21	499 378 273	1 269 566 612	137 839	V osi medzi dilat.
101 2 1 22	499 378 340	1 269 566 936	137 839	
101 2 1 23	499 379 185	1 269 571 019	137 839	
101 2 1 24	499 380 096	1 269 575 426	137 839	V osi medzi dilat.
101 2 1 25	499 380 924	1 269 579 430	137 839	
101 2 1 26	499 381 730	1 269 584 299	137 839	
101 2 1 27	499 379 954	1 269 584 593	137 763	
101 2 1 28	499 379 154	1 269 579 760	137 763	
101 2 1 29	499 378 333	1 269 575 790	137 763	V osi medzi dilat.
101 2 1 30	499 377 422	1 269 571 383	137 763	
101 2 1 31	499 376 578	1 269 567 301	137 763	
101 2 1 32	499 376 509	1 269 566 967	137 763	
101 2 1 33	499 375 725	1 269 567 129	137 707	
101 2 1 34	499 374 815	1 269 562 732	137 707	
101 2 1 35	499 373 970	1 269 558 650	137 707	
101 2 1 36	499 373 910	1 269 558 414	137 707	V osi medzi dilat.
101 2 1 37	499 372 806	1 269 554 051	137 707	
101 2 1 38	499 371 702	1 269 549 689	137 707	V osi medzi dilat.
101 2 1 39	499 371 532	1 269 549 016	137 706	
101 2 1 40	499 371 432	1 269 548 641	137 706	
101 2 1 41	499 371 314	1 269 548 248	137 706	
101 2 1 42	499 371 185	1 269 547 858	137 706	
101 2 1 43	499 371 043	1 269 547 471	137 707	
101 2 1 44	499 370 890	1 269 547 089	137 707	
101 2 1 45	499 370 724	1 269 546 711	137 707	
101 2 1 46	499 370 547	1 269 546 339	137 707	
101 2 1 47	499 370 430	1 269 546 107	137 708	
101 2 1 48	499 369 404	1 269 546 423	137 650	

č. rezu	č. bodu	Y [m]	X [m]	Z [m n. m.]
01	101 3 1 01	499 366 722	1 269 537 910	140 646
02	101 3 1 02	499 366 910	1 269 538 415	140 646
03	101 3 1 03	499 367 119	1 269 538 898	140 646
04	101 3 1 04	499 367 353	1 269 539 370	140 646
05	101 3 1 05	499 367 611	1 269 539 828	140 646
06	101 3 1 06	499 367 893	1 269 540 272	140 646
07	101 3 1 07	499 368 199	1 269 540 701	140 646
08	101 3 1 08	499 368 526	1 269 541 113	140 646
09	101 3 1 09	499 368 808	1 269 541 435	140 646
10	101 3 1 10	499 369 687	1 269 542 215	140 646
11	101 3 1 11	499 370 566	1 269 542 995	140 646
12	101 3 1 12	499 370 874	1 269 543 347	140 646
13	101 3 1 13	499 371 183	1 269 543 728	140 646
14	101 3 1 14	499 371 477	1 269 544 120	140 646
15	101 3 1 15	499 371 756	1 269 544 524	140 646
16	101 3 1 16	499 372 020	1 269 544 937	140 646
17	101 3 1 17	499 372 267	1 269 545 361	140 646
18	101 3 1 18	499 372 499	1 269 545 793	140 646
19	101 3 1 19	499 372 713	1 269 546 234	140 646
20	101 3 1 20	499 372 911	1 269 546 683	140 646
21	101 3 1 21	499 373 091	1 269 547 139	140 646
22	101 3 1 22	499 373 254	1 269 547 602	140 646
23	101 3 1 23	499 373 399	1 269 548 070	140 646
24	101 3 1 24	499 373 520	1 269 548 519	140 646
25L	101 3 1 25	499 373 689	1 269 549 186	140 646
26P	101 3 1 25	499 373 689	1 269 549 186	140 353
26	101 3 1 26	499 374 180	1 269 551 125	140 253
27	101 3 1 27	499 374 671	1 269 553 064	140 153
28	101 3 1 28	499 375 161	1 269 555 003	140 062
29	101 3 1 29	499 375 652	1 269 556 941	139 971
30	101 3 1 30	499 375 897	1 269 557 908	139 926
31	101 3 1 31	499 376 313	1 269 559 857	139 839
32	101 3 1 32	499 376 718	1 269 561 815	139 748
33	101 3 1 33	499 377 124	1 269 563 773	139 657
34	101 3 1 34	499 377 529	1 269 565 731	139 567
35	101 3 1 35	499 377 735	1 269 566 724	139 521
36	101 3 1 36	499 378 140	1 269 568 682	139 430
37	101 3 1 37	499 378 545	1 269 570 641	139 339
38	101 3 1 38	499 378 950	1 269 572 599	139 249
39	101 3 1 39	499 379 355	1 269 574 558	139 158
40	101 3 1 40	499 379 657	1 269 576 537	139 113
41	101 3 1 41	499 379 962	1 269 577 496	139 022
42	101 3 1 42	499 380 367	1 269 579 451	138 931
43	101 3 1 43	499 380 695	1 269 581 417	138 844
44	101 3 1 44	499 381 022	1 269 583 390	138 753
45	101 3 1 45	499 381 157	1 269 584 389	138 707

č. bodu	Y [m]	X [m]	Z [m n. m.]	Pozn.
101 3 2 01	499 367 105	1 269 537 793	140 666	
101 3 2 02	499 367 281	1 269 538 266	140 666	
101 3 2 03	499 367 481	1 269 538 730	140 666	
101 3 2 04	499 367 706	1 269 539 182	140 666	
101 3 2 05	499 367 954	1 269 539 622	140 666	
101 3 2 06	499 368 225	1 269 540 049	140 666	
101 3 2 07	499 368 518	1 269 540 460	140 666	
101 3 2 08	499 368 833	1 269 540 856	140 666	
101 3 2 09	499 369 090	1 269 541 150	140 666	
101 3 2 10	499 369 970	1 269 541 931	140 666	
101 3 2 11	499 370 850	1 269 542 712	140 666	
101 3 2 12	499 371 180	1 269 543 089	140 666	
101 3 2 13	499 371 499	1 269 543 482	140 666	
101 3 2 14	499 371 802	1 269 543 887	140 666	
101 3 2 15	499 372 090	1 269 544 302	140 666	
101 3 2 16	499 372 361	1 269 544 729	140 666	
101 3 2 17	499 372 617	1 269 545 166	140 666	
101 3 2 18	499 372 855	1 269 545 611	140 666	
101 3 2 19	499 373 076	1 269 546 066	140 666	
101 3 2 20	499 373 280	1 269 546 529	140 666	
101 3 2 21	499 373 466	1 269 546 999	140 666	
101 3 2 22	499 373 634	1 269 547 476	140 666	
101 3 2 23	499 373 784	1 269 547 959	140 666	
101 3 2 24	499 373 907	1 269 548 418	140 666	
101 3 2 25	499 374 077	1 269 549 088	140 666	V osi medzi dilat.
101 3 2 25	499 374 077	1 269 549 088	140 373	V osi medzi dilat.
101 3 2 26	499 374 568	1 269 551 027	140 273	
101 3 2 27	499 375 058	1 269 552 966	140 173	
101 3 2 28	499 375 549	1 269 554 904	140 082	
101 3 2 29	499 376 040	1 269 556 843	139 991	
101 3 2 30	499 376 286	1 269 557 817	139 946	V osi medzi dilat.
101 3 2 31	499 376 704	1 269 559 774	139 859	
101 3 2 32	499 377 110	1 269 561 733	139 768	
101 3 2 33	499 377 515	1 269 563 692	139 677	
101 3 2 34	499 377 921	1 269 565 650	139 587	
101 3 2 35	499 378 126	1 269 566 642	139 541	V osi medzi dilat.
101 3 2 36	499 378 531	1 269 568 601	139 450	
101 3 2 37	499 378 937	1 269 570 560	139 359	
101 3 2 38	499 379 342	1 269 572 518	139 269	
101 3 2 39	499 379 747	1 269 574 477	139 178	
101 3 2 40	499 379 949	1 269 575 456	139 133	V osi medzi dilat.
101 3 2 41	499 380 354	1 269 577 415	139 042	
101 3 2 42	499 380 760	1 269 579 378	138 951	
101 3 2 43	499 381 090	1 269 581 351	138 864	
101 3 2 44	499 381 417	1 269 583 325	138 773	
101 3 2 45	499 381 582	1 269 584 323	138 727	
101 3 3 01	499 367 169	1 269 538 984	139 643	Rozšírenie múra v dilat. celku "1"
101 3 3 02	499 367 779	1 269 541 177	139 575	
101 3 3 03	499 368 428	1 269 540 994	139 575	

SCHEMA VYTÝČOVANÝCH BODOV

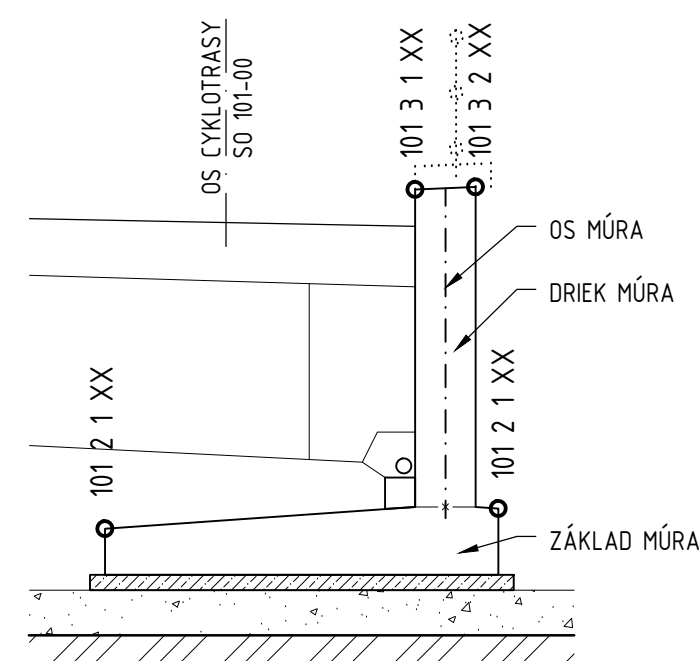

POZNÁMKY:

ŠTRUKOVY POD ZÁKLADOM UHLOVÉHO OPORNÉHO MÚRA JE NUTNÉ RIADNE ZHUTNIŤ RUČNÝM PECHOM (UBÍJAČKOU). NASLEDOVNE JE NUTNÉ NAJMEJ V 3 MIESTACH PREUKÁZAŤ MIERU ZHUTNENIA S POŽIADAVKOU NA Edef.2 = 60 MPa A POMER Edef.2/ Edef.1 = max. 2.5. MIERU ZHUTNENIA PRAVDEPODOBNE NEBUDE MOŽNÉ VYKONÁVAŤ STATICKOU ZAŤAŽOVACOU SKÚŠKOU DOSKOU PRIEMERU 30cm, ALE DYNAMICOU ZAŤAŽOVACOU SKÚŠKOU DOSKOU, KTORÁ BUDE KALIBROVANÁ NA STATICKU ZAŤAŽOVACIU SKÚŠKU V ZROVNATEČNÝCH GEOLOGICKÝCH POMEROCH V MIESTE STAVBY.

VÝKAZ BETÓNOV PRE SEVERNÝ MÚR:

ZÁKLAD OPORNÉHO MÚRA	C30/37-XC2, XF1, XA1 (SK)-Cl-0,2-Dmax22-S4	45,57 m³
DRIEK OPORNÉHO MÚRA	C30/37-XC4, XD1, XF2 (SK)-Cl-0,2-Dmax22-S4	42,50 m³
PODKLADOVÝ BETÓN	C12/15-X0 (SK)-Cl1,0-Dmax22-S3	12,50 m³

AKCIA	
Cyklotrasa - podjazd pod Univerzitným mostom TR.A.Hlinku	
STUPEŇ PD	
DOKUMENTÁCIA PRE STAVEBNÉ POVOLENIE / REALIZÁCIU STAVBY	
OBJEDNÁVATEL	
MESTO NITRA Štefánikova trieda 60, 950 06 Nitra	
ZHOTOVITEĽ PD	
Stráský, Hustý a partneri s.r.o. Bohunická 50, 619 00 Brno	
ČÍS. ZÁKAZKY	16058

SO 201-00

SÚRADNICOVÝ SYSTÉM: S-JTSK		VÝŠKOVÝ SYSTÉM: BpV	
HLAVNÝ INŽINIER PROJEKTU	Ing. Pavel Svoboda	Projektant, objekt:	Stráský, Hustý a partneri s.r.o.
ZODPOVEDNÝ PROJEKTANT	Ing. Petr Mojžík	Bohunická 50	619 00 Brno
VYPRACOVAL	Martin Vitek	Č. ZAKÁZKY	16058
KONTROLOVAL	Ing. Lenka Zapletalová	ARCHIVNE Č.	
KRAJ: NITRIANSKY	OBEČ: NITRA	Č. SUPRÁVY	Č. PRÍLOHY
NÁZOV OBJEKTU	SO 201 - Oporné múry		05
NÁZOV PRÍLOHY	SEVERNÝ UHLOVÝ MÚR - ČASŤ 1		