


SEVERNÝ UHLOVÝ MÚR - ČASŤ 2


POZDĹŽNY REZ UHLOVÝM MÚROM 1:100

POZN.: REZ JE VEDENÝ V OSI MÚRA A UVEDENÉ VÝŠKY SÚ V JEHO LÍCE

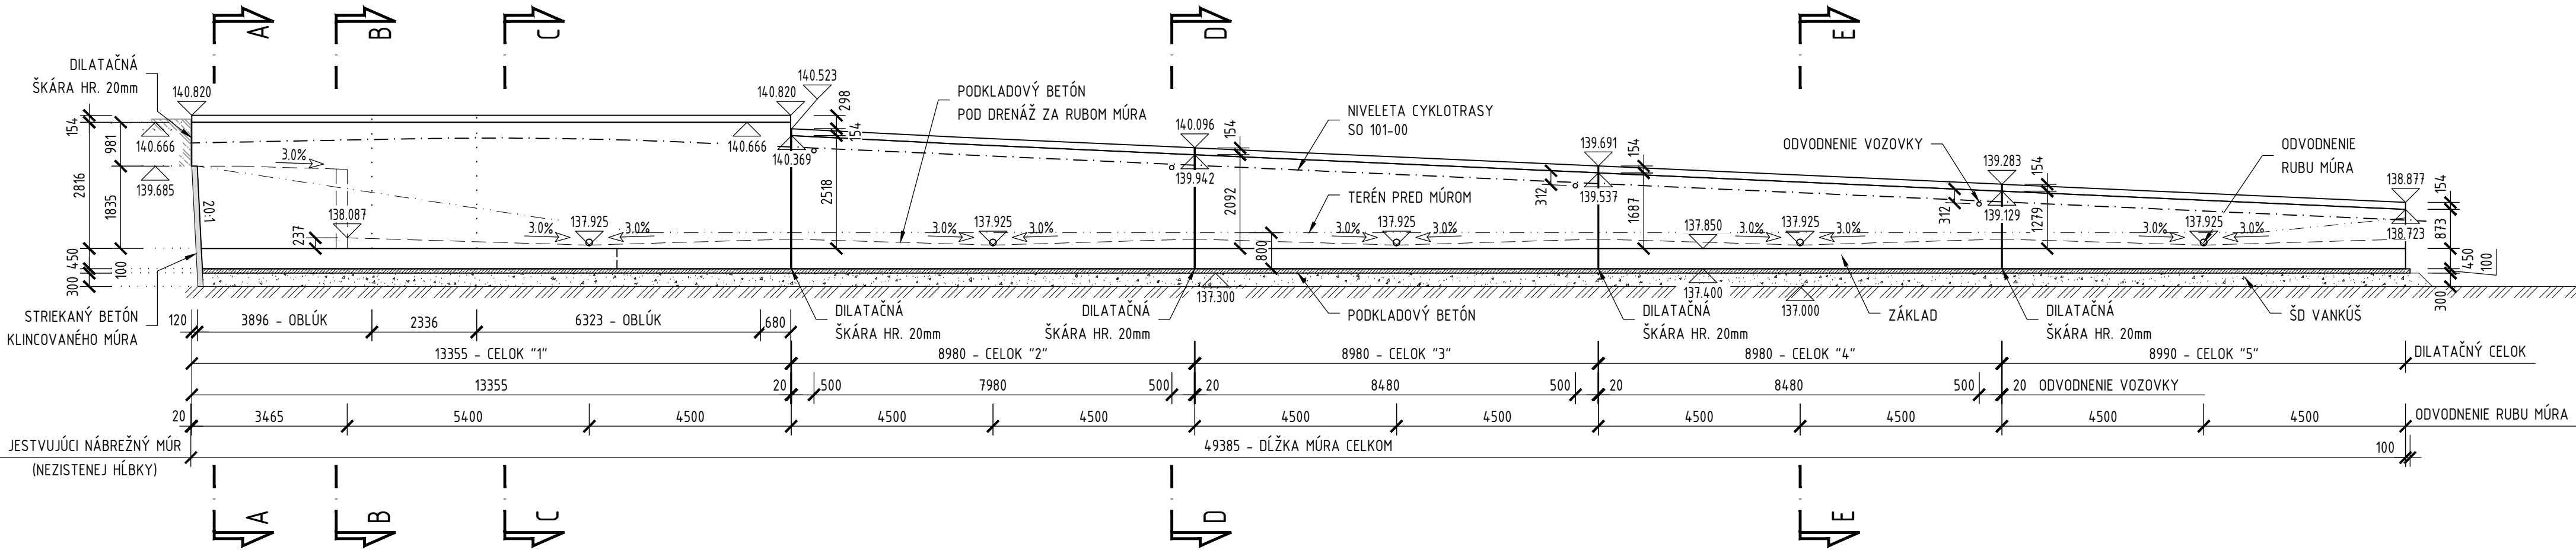


REZ A-A 1:50

REZ JE VEDENÝ 0,5 m ZA ZAČIATKOM DILATAČNÉHO CELKU 1

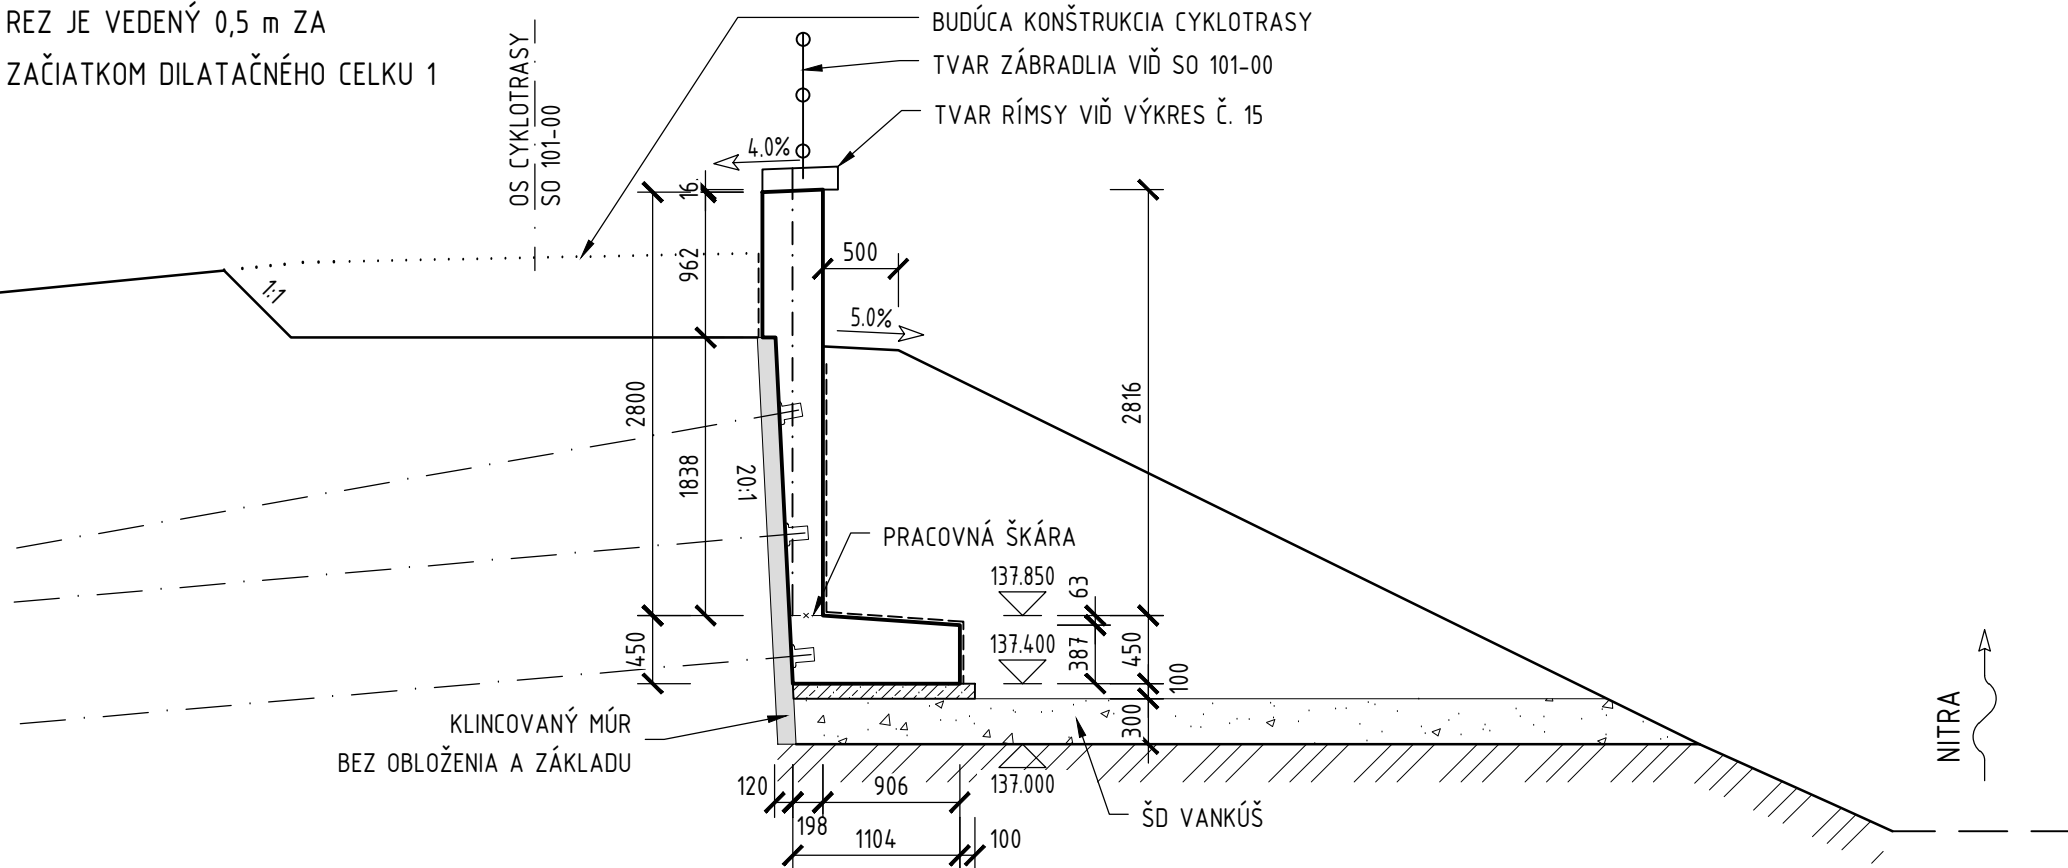


REZ B-B 1:50

REZ JE PLATNÝ PRE ZAČIATOK DILATAČNÉHO CELKU 1

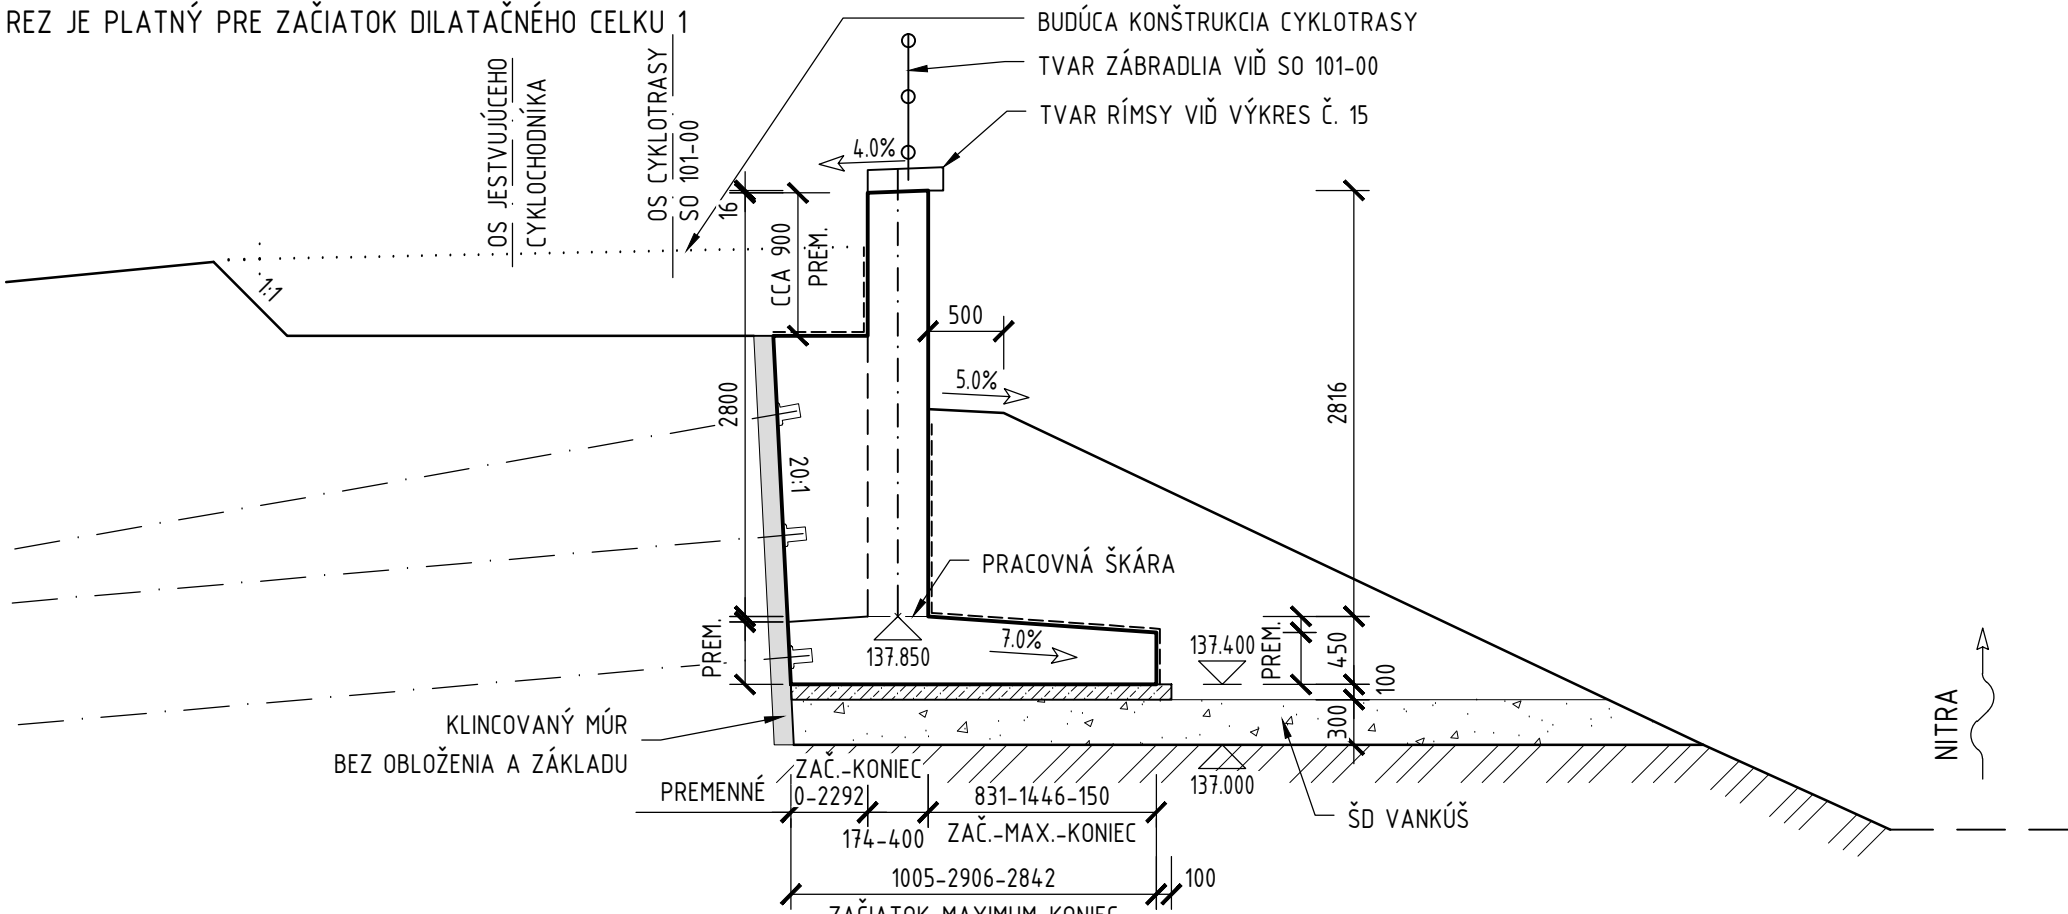


REZ C-C 1:50

REZ JE PLATNÝ V km 0,0085 - km 0,0142 (KONIEC DILATAČNÉHO CELKU 1)

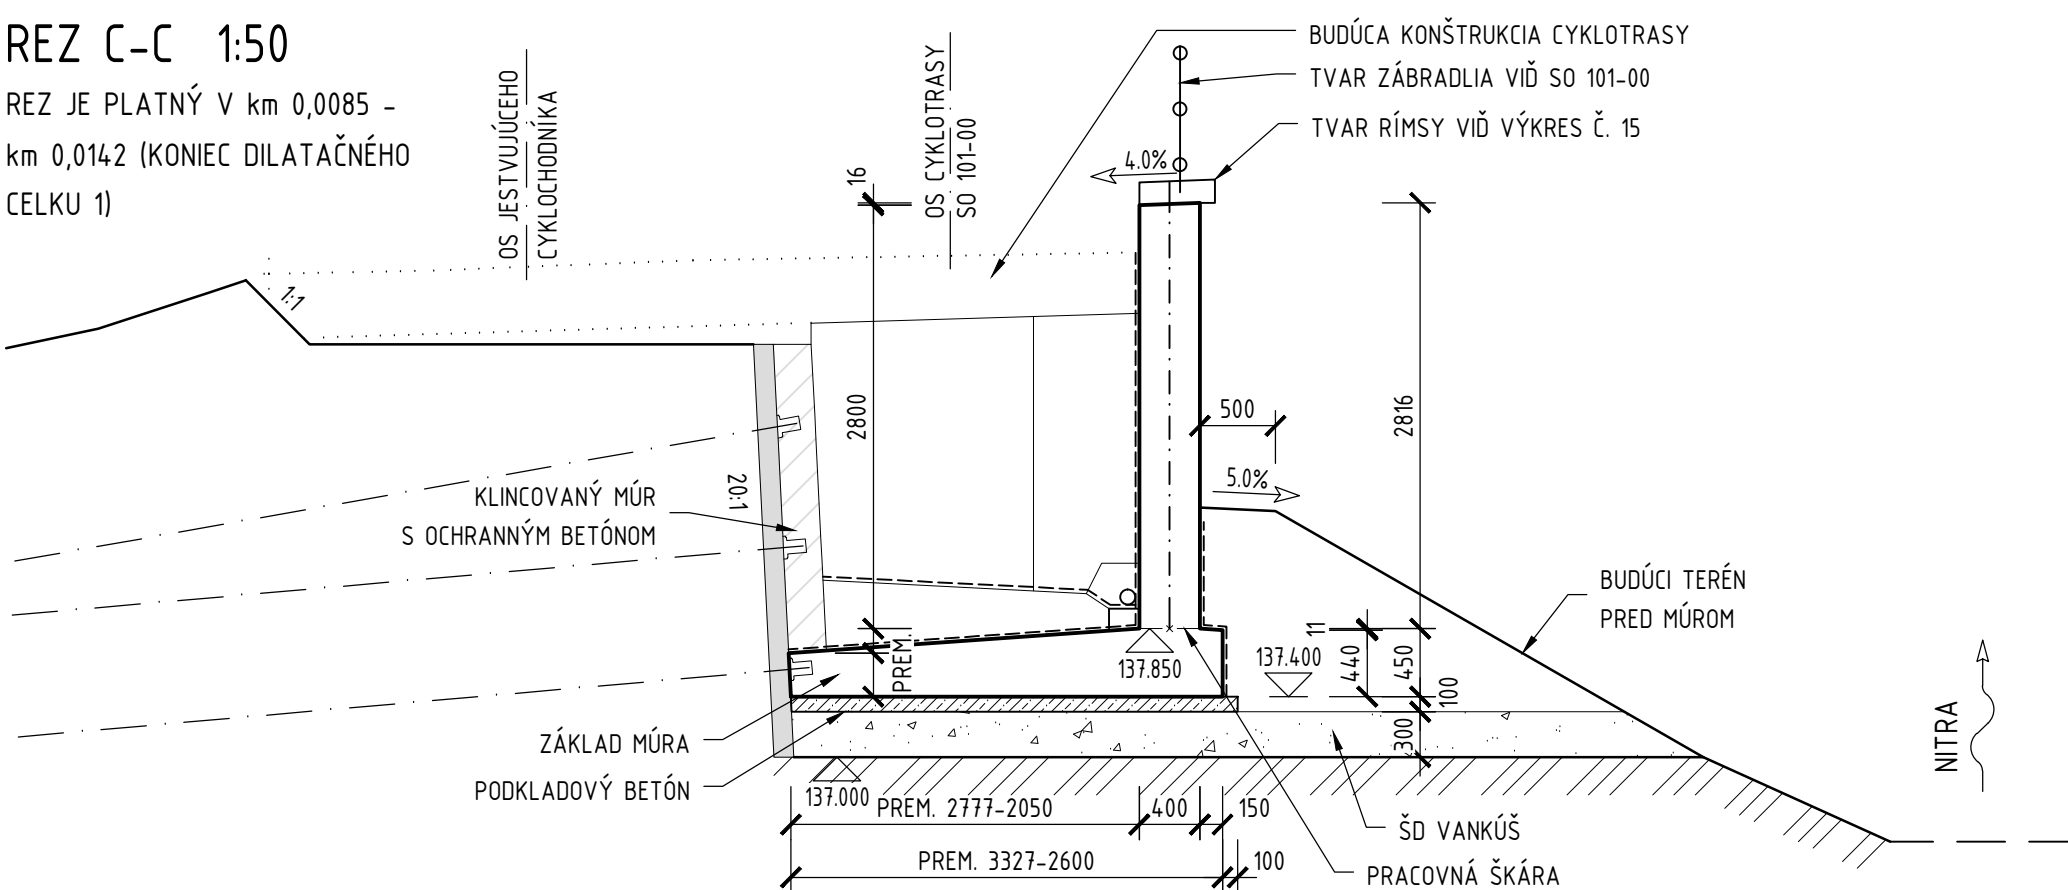


REZ D-D 1:50

REZ JE PLATNÝ PRE DILATAČNÉ CELKY 2 A 3

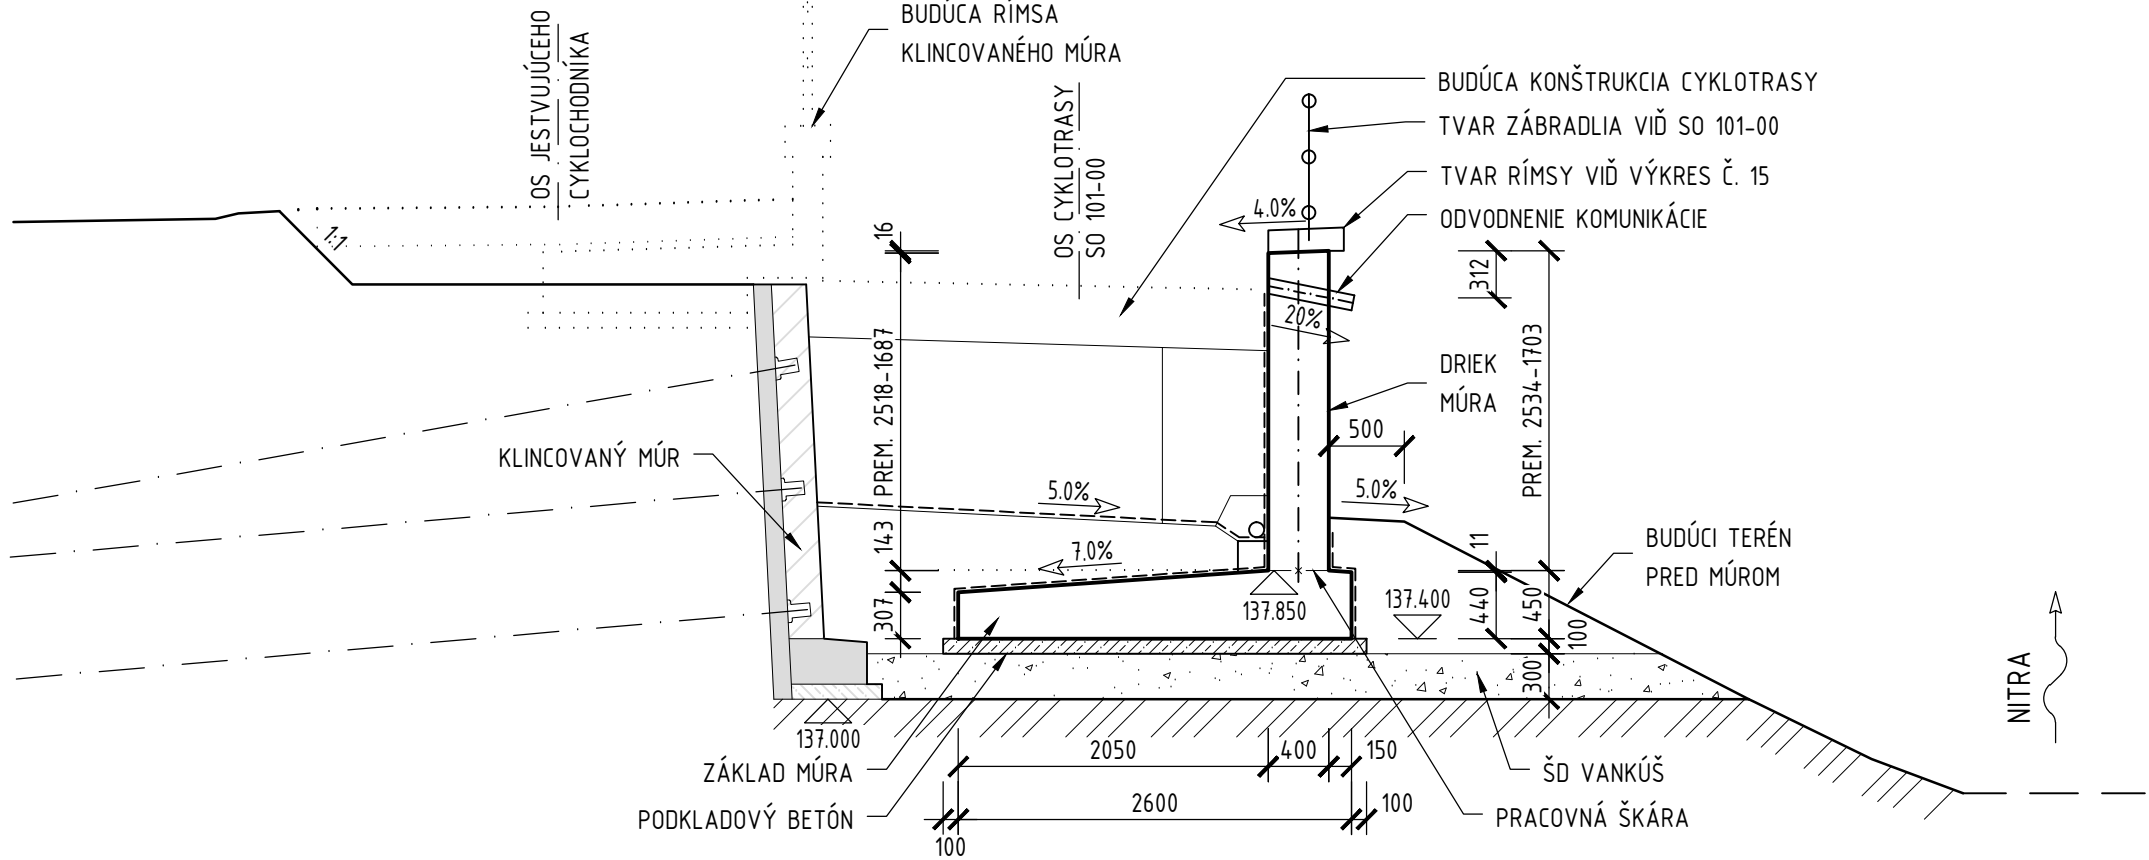

REZ E-E 1:50

REZ JE PLATNÝ PRE DILATAČNÉ CELKY 4 A 5

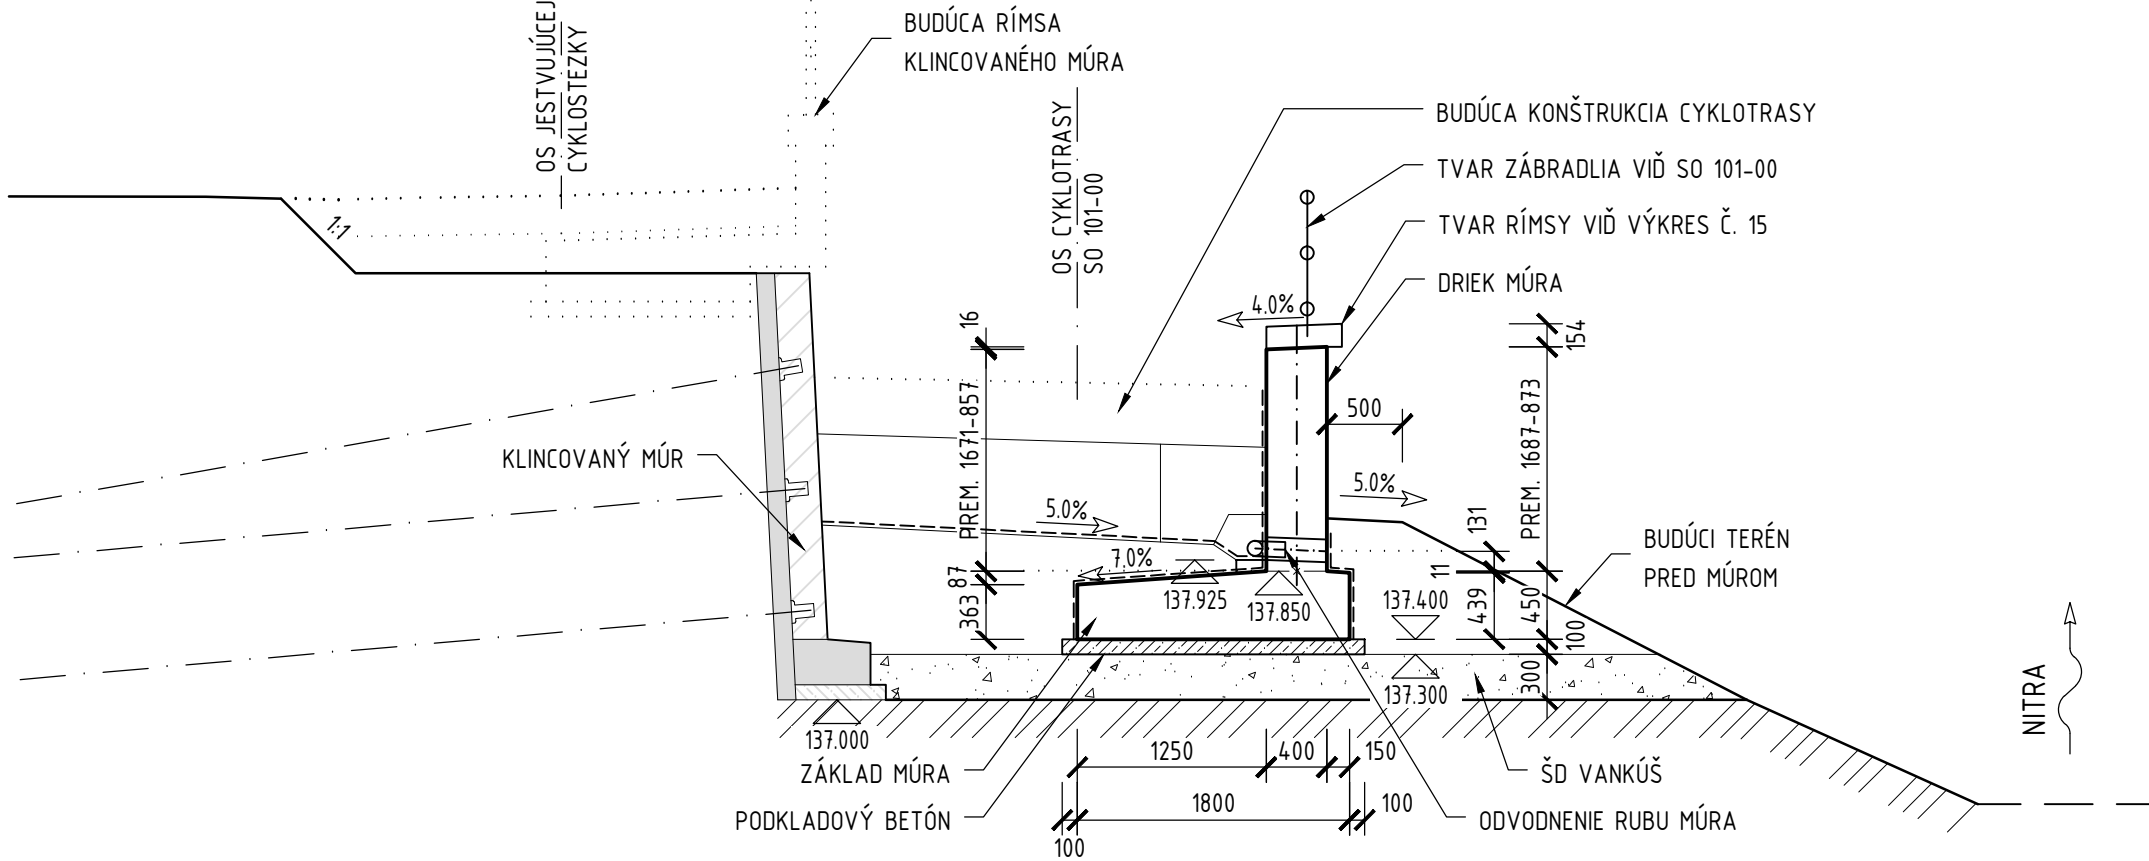

POZNÁMKY:

ŠTRKODRVU POD ZÁKLADOM UHLOVÉHO OPORNÉHO MÚRA JE NUTNÉ RIADNE ZHUTNIŤ RUČNÝM PECHOM (UBÍJAČKOU). NASLEDOVNE JE NUTNÉ NAJMEŇ V 3 MIESTACH PREUKÁZAŤ MIERU ZHUTNENIA S POŽIADAVKOU NA Edef.2 = 60 MPa A POMER Edef.2/ Edef.1 = max. 2.5. MIERU ZHUTNENIA PRAVDEPODOBNE NEBUDE MOŽNÉ VYKONÁVAŤ STATICKOU ZAŤAŽOVACOU SKÚŠKOU DOSKOU PRIEMERU 30cm, ALE DYNAMICKOU ZAŤAŽOVACOU SKÚŠKOU DOSKOU, KTORÁ BUDE KALIBROVANÁ NA STATICKÚ ZAŤAŽOVACIÚ SKÚŠKU V ZROVNATEĽNÝCH GEOLOGICKÝCH POMEROCH V MIESTE STAVBY.

VÝKAZ BETÓNOV PRE SEVERNÝ MÚR:

ZÁKLAD OPORNÉHO MÚRA	C30/37-XC2, XF1, XA1 (SK)-Cl-0,2-Dmax22-S4	45,57 m ³
DRIEK OPORNÉHO MÚRA	C30/37-XC4, XD1, XF2 (SK)-Cl-0,2-Dmax22-S4	42,50 m ³
PODKLADOVÝ BETÓN	C12/15-X0 (SK)-Cl1,0-Dmax22-S3	12,50 m ³

AKCIA Cyklotrasa - podjazd pod Univerzitným mostom TR.A.Hlinku	
STUPEŇ PD DOKUMENTÁCIA PRE STAVEBNÉ POVOLENIE / REALIZÁCIU STAVBY	
OBJEDNÁVATEL MESTO NITRA Štefánikova trieda 60, 950 06 Nitra	
ZHOTOVITEĽ PD Stráský, Hustý a partneri s.r.o. Bohunická 50, 619 00 Brno	
ČÍS. ZÁKAZKY	16058

SO 201-00

SÚRADNICOVÝ SYSTÉM: S-JTSK		VÝŠKOVÝ SYSTÉM: Bpv	
HLAVNÝ INŽINIER PROJEKTU	Ing. Pavel Svoboda		Projektant, objekt: Stráský, Hustý a partneri s.r.o. Bohunická 50 619 00 Brno
ZODPOVEDNÝ PROJEKTANT	Ing. Petr Mojzík		
VYPRACOVAL	Martin Vitek		
KONTROLOVAL	Ing. Lenka Zapletalová		
KRAJ: NITRIANSKY	OBEČ: NITRA	K.Ú. NITRA, CHRENOVA	DÁTUM 01/2019
NÁZOV OBJEKTU			FORMÁT A1
SO 201 - Oporné múry			MIERKA
			ÚČEL DSP/DRS
			Č. ZÁKAZKY 16058
NÁZOV PRÍLOHY			ARCHÍVNE Č. Č. SUPRÁVY
SEVERNÝ UHLOVÝ MÚR - ČASŤ 2			Č. PRÍLOHY 06