


JUŽNÝ UHLOVÝ MÚR - ČASŤ 2


POZDĹŽNY REZ UHLOVÝM MÚROM 1:100

POZN.: REZ JE VEDENÝ V OSI MÚRA A UVEDENÉ VÝŠKY SÚ V JEHO LÍCE

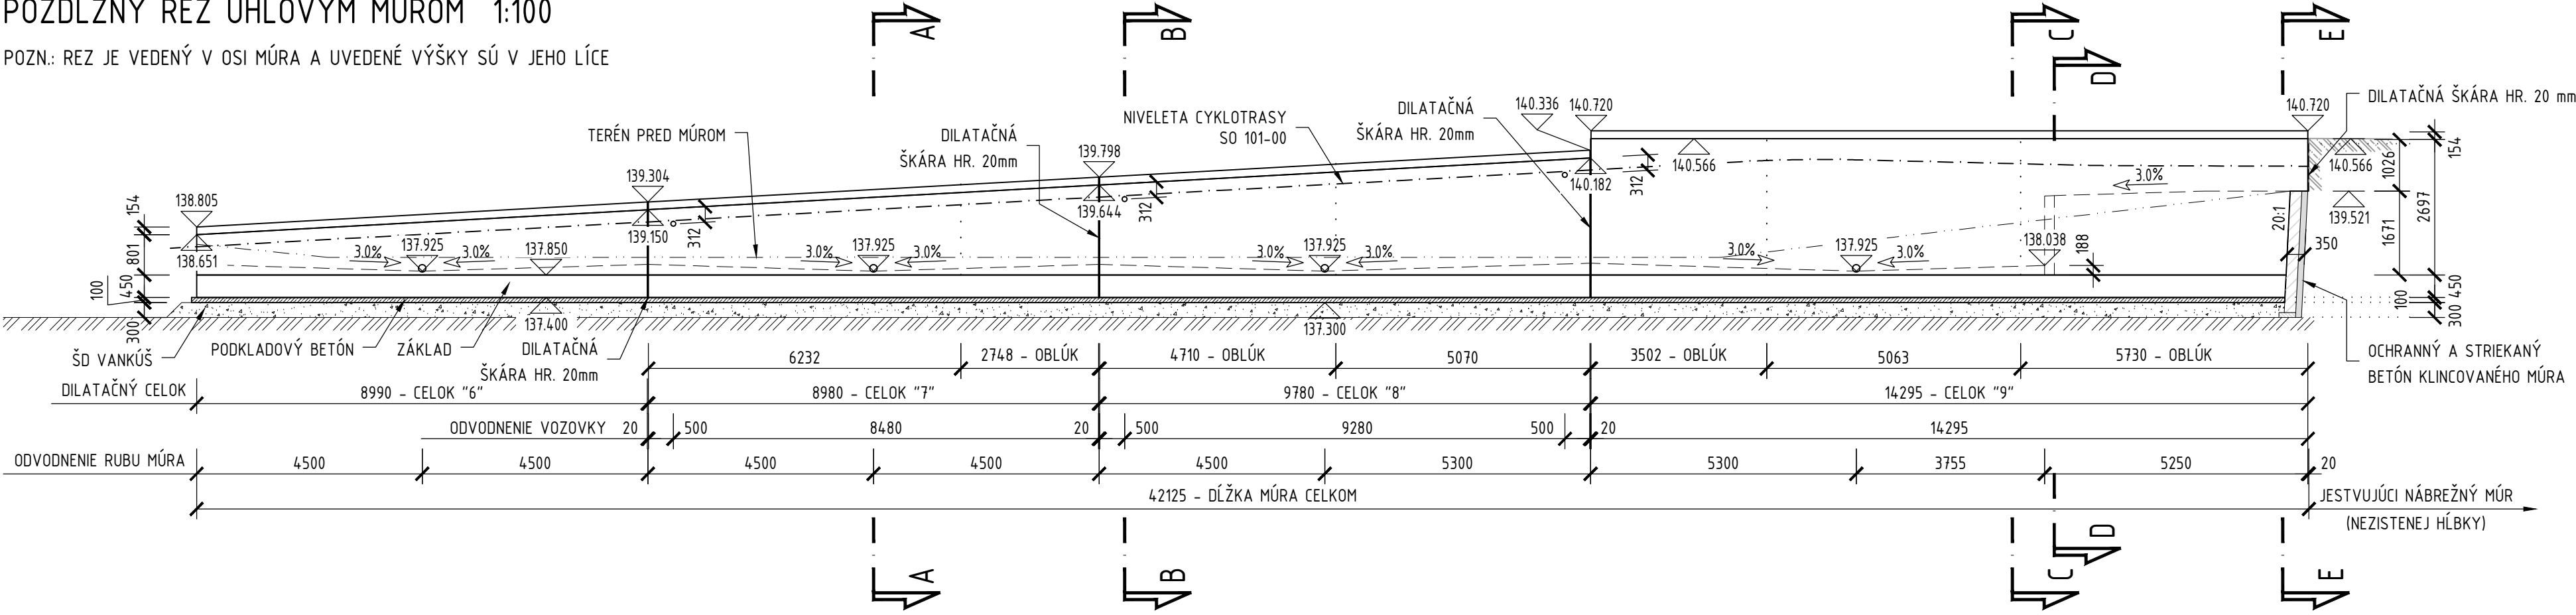


REZ A-A 1:50

REZ JE PLATNÝ PRE DILATAČNÉ CELKY 6 A 7

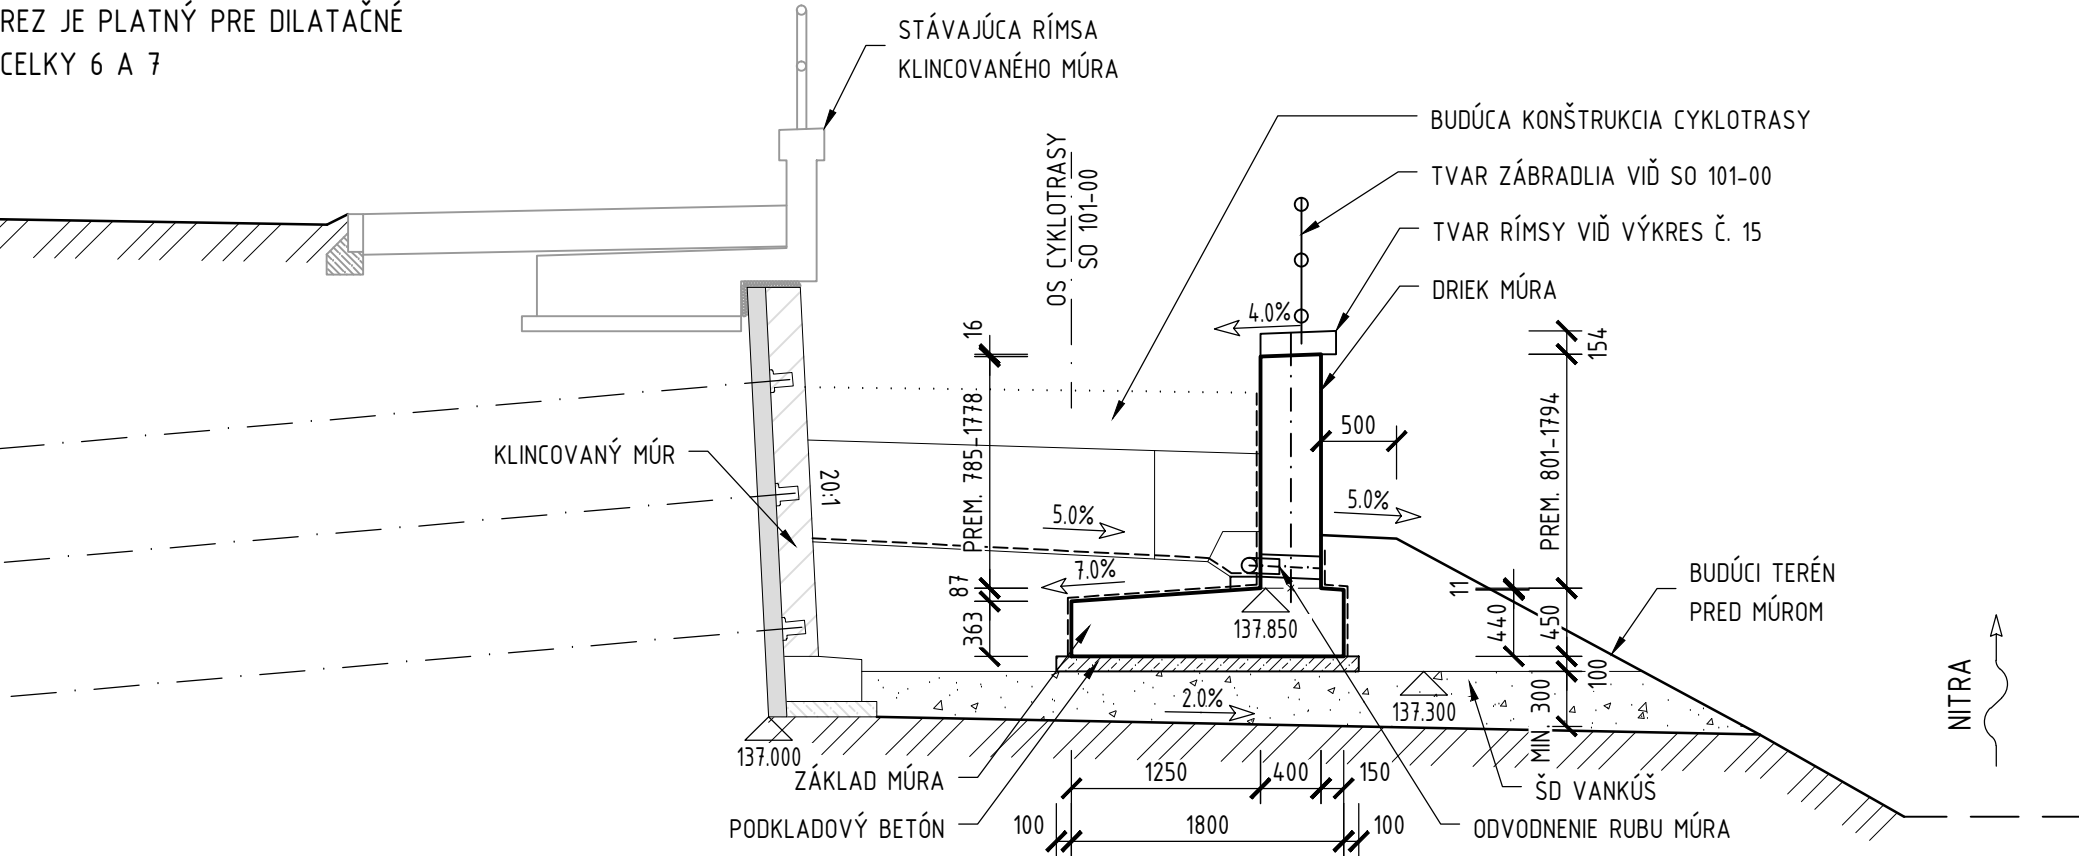


REZ B-B 1:50

REZ JE PLATNÝ PRE DILATAČNÉ CELKY 8 A

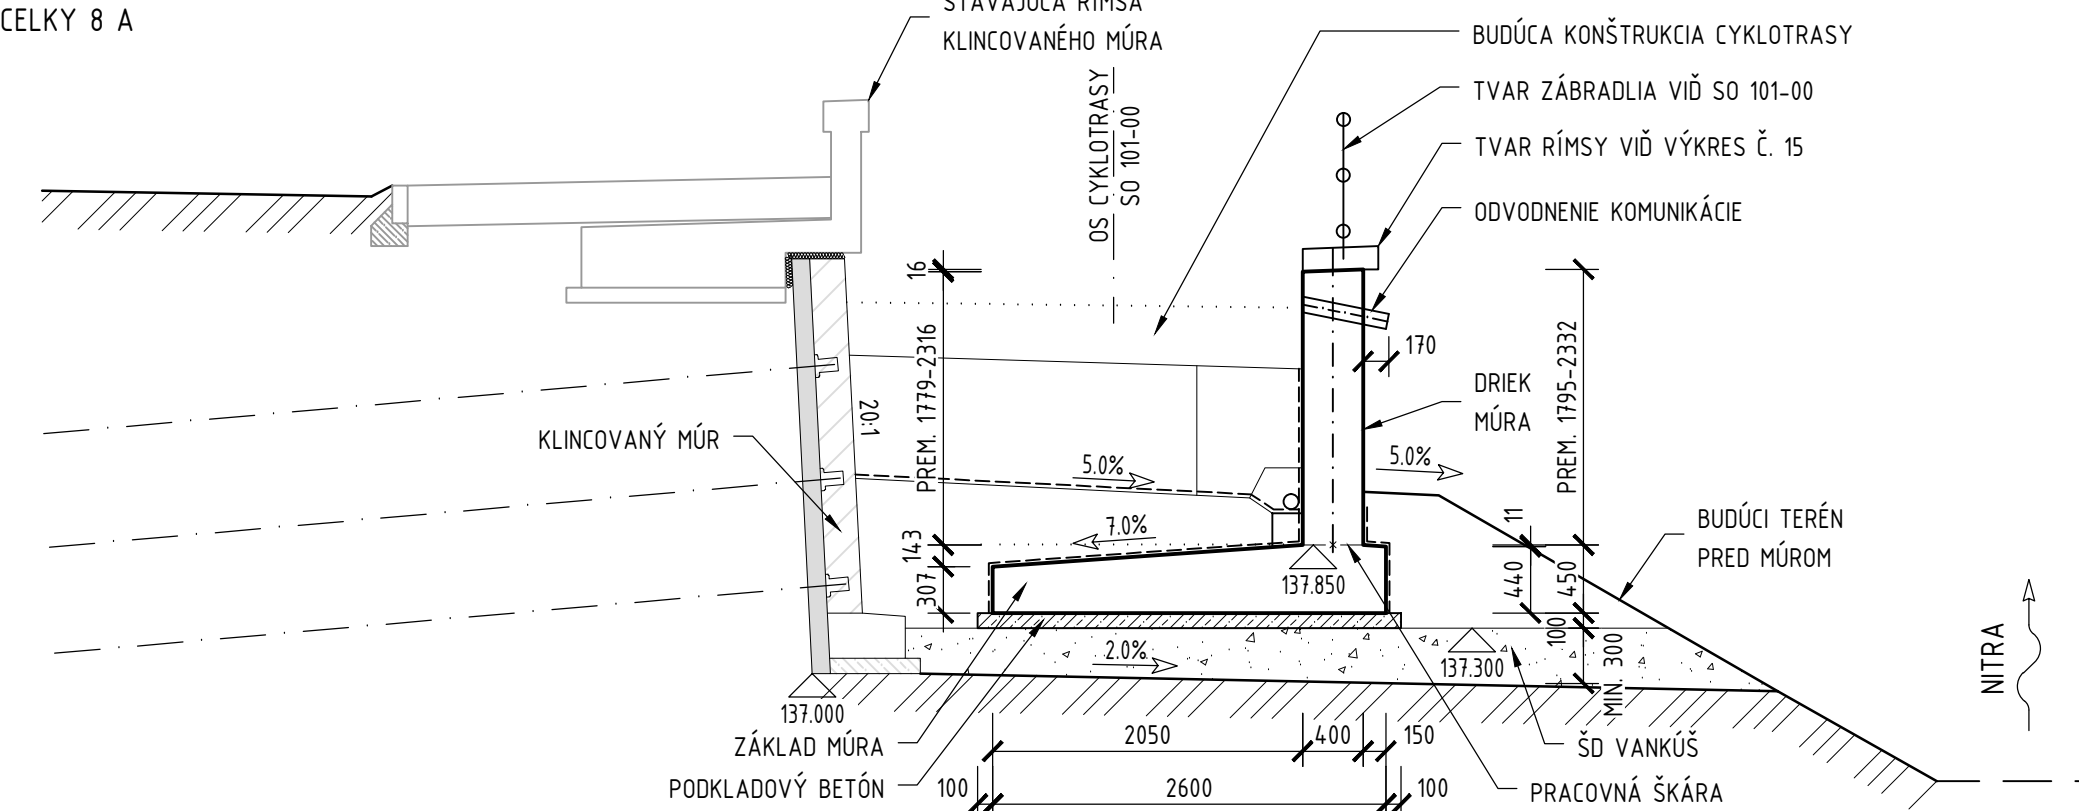


REZ C-C 1:50

REZ JE PLATNÝ PRE ZAČIATOK DILATAČNÉHO CELKU 9

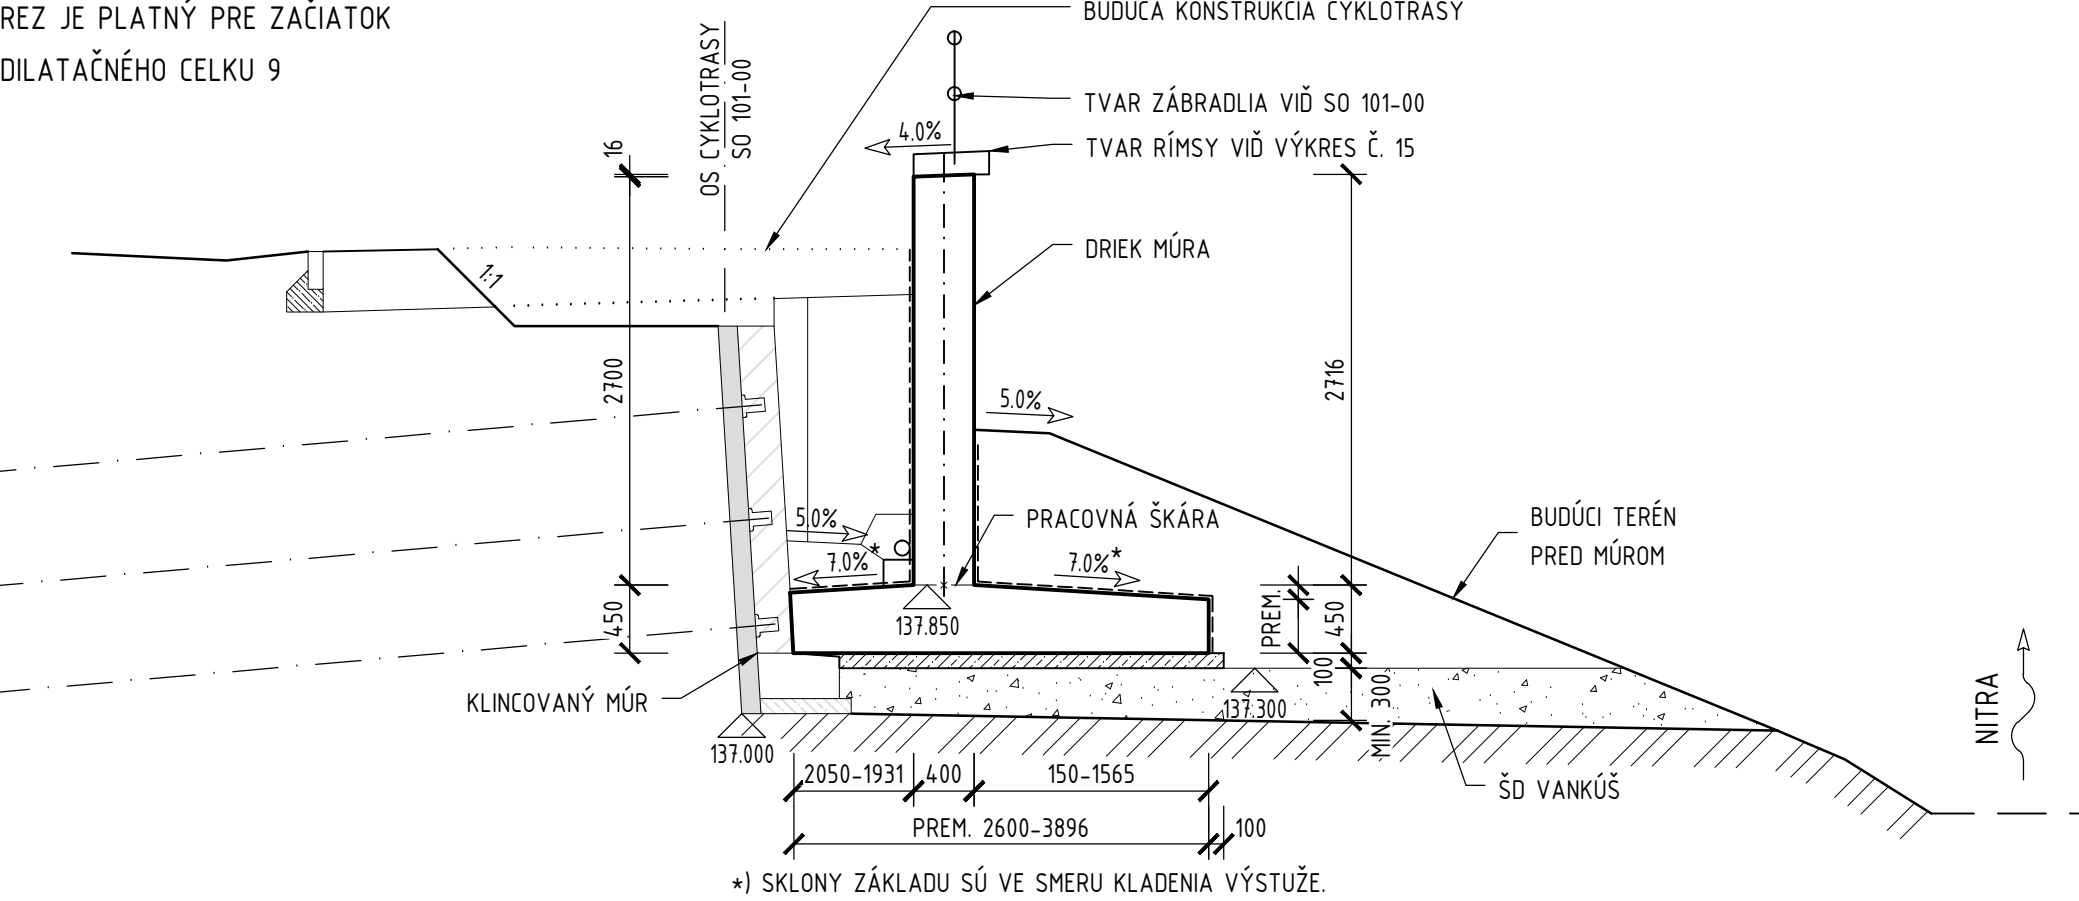


REZ D-D 1:50

REZ JE PLATNÝ PRE KONIEC DILATAČNÉHO CELKU 9

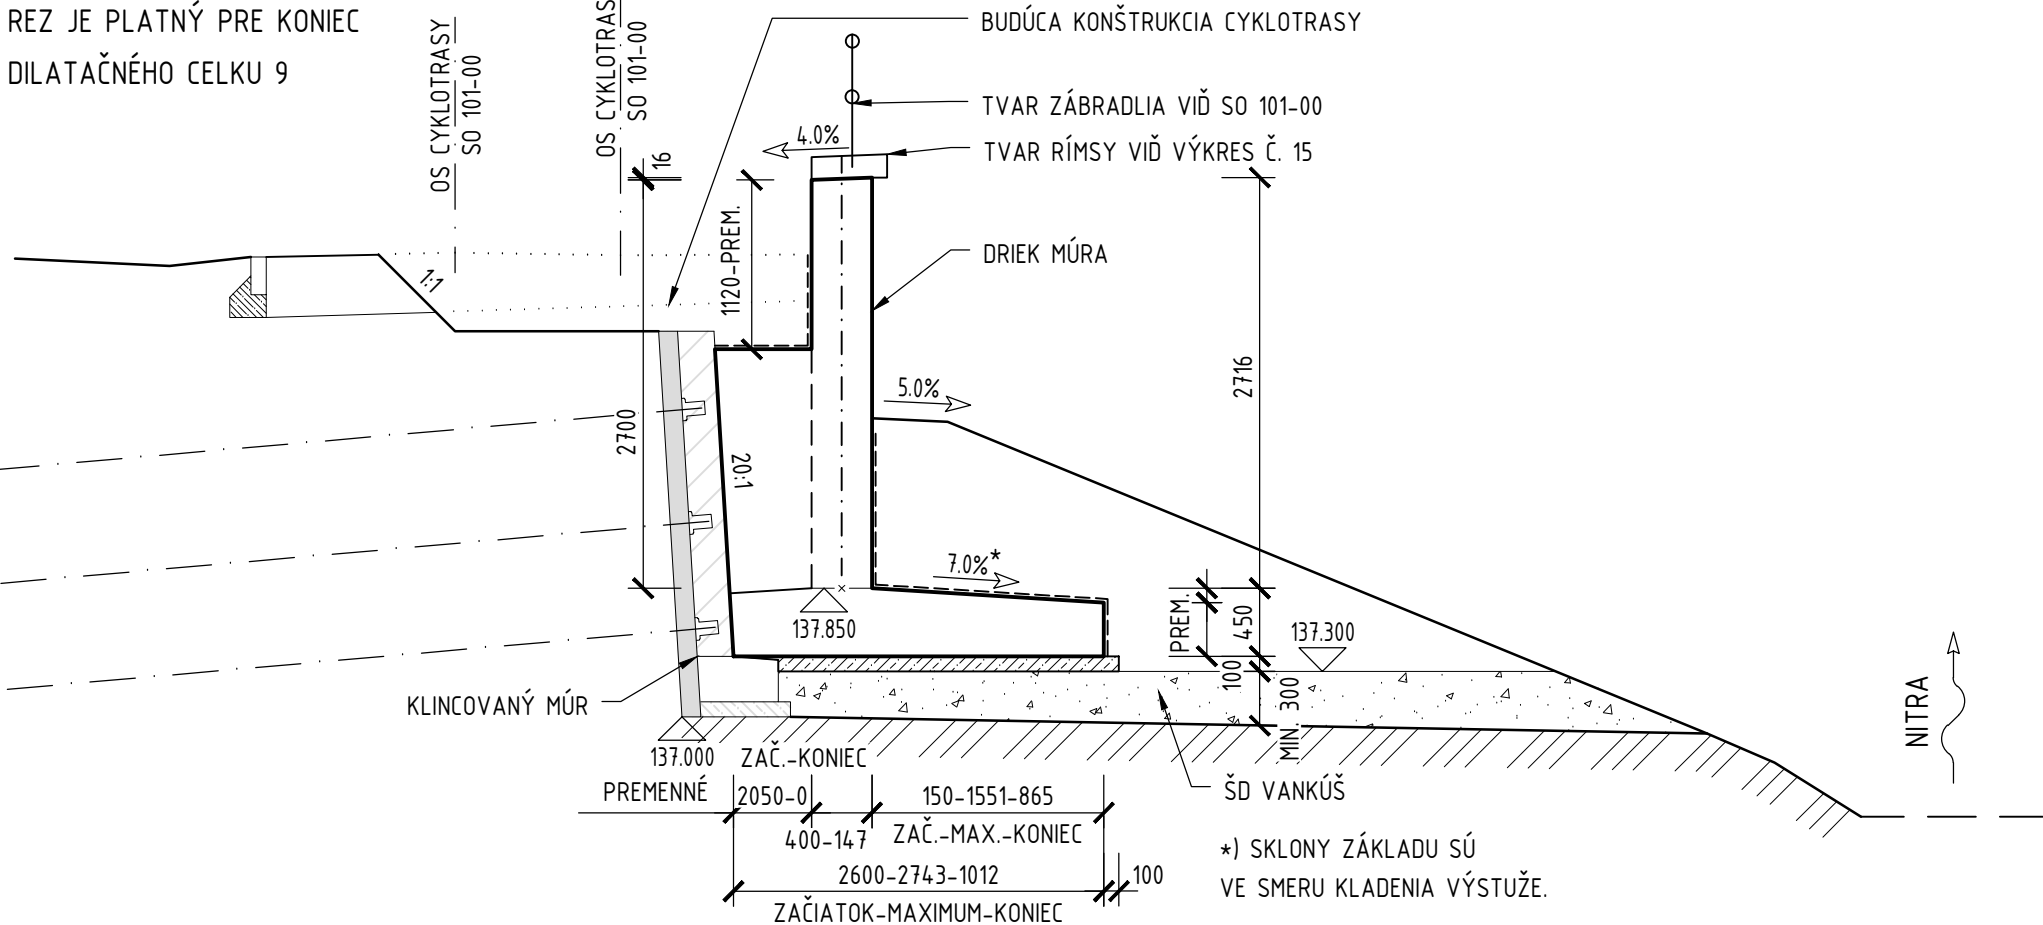

REZ E-E 1:50

REZ JE VEDENÝ 0,5 m OD KONCA MÚRA DILATAČNÉHO CELKU 9

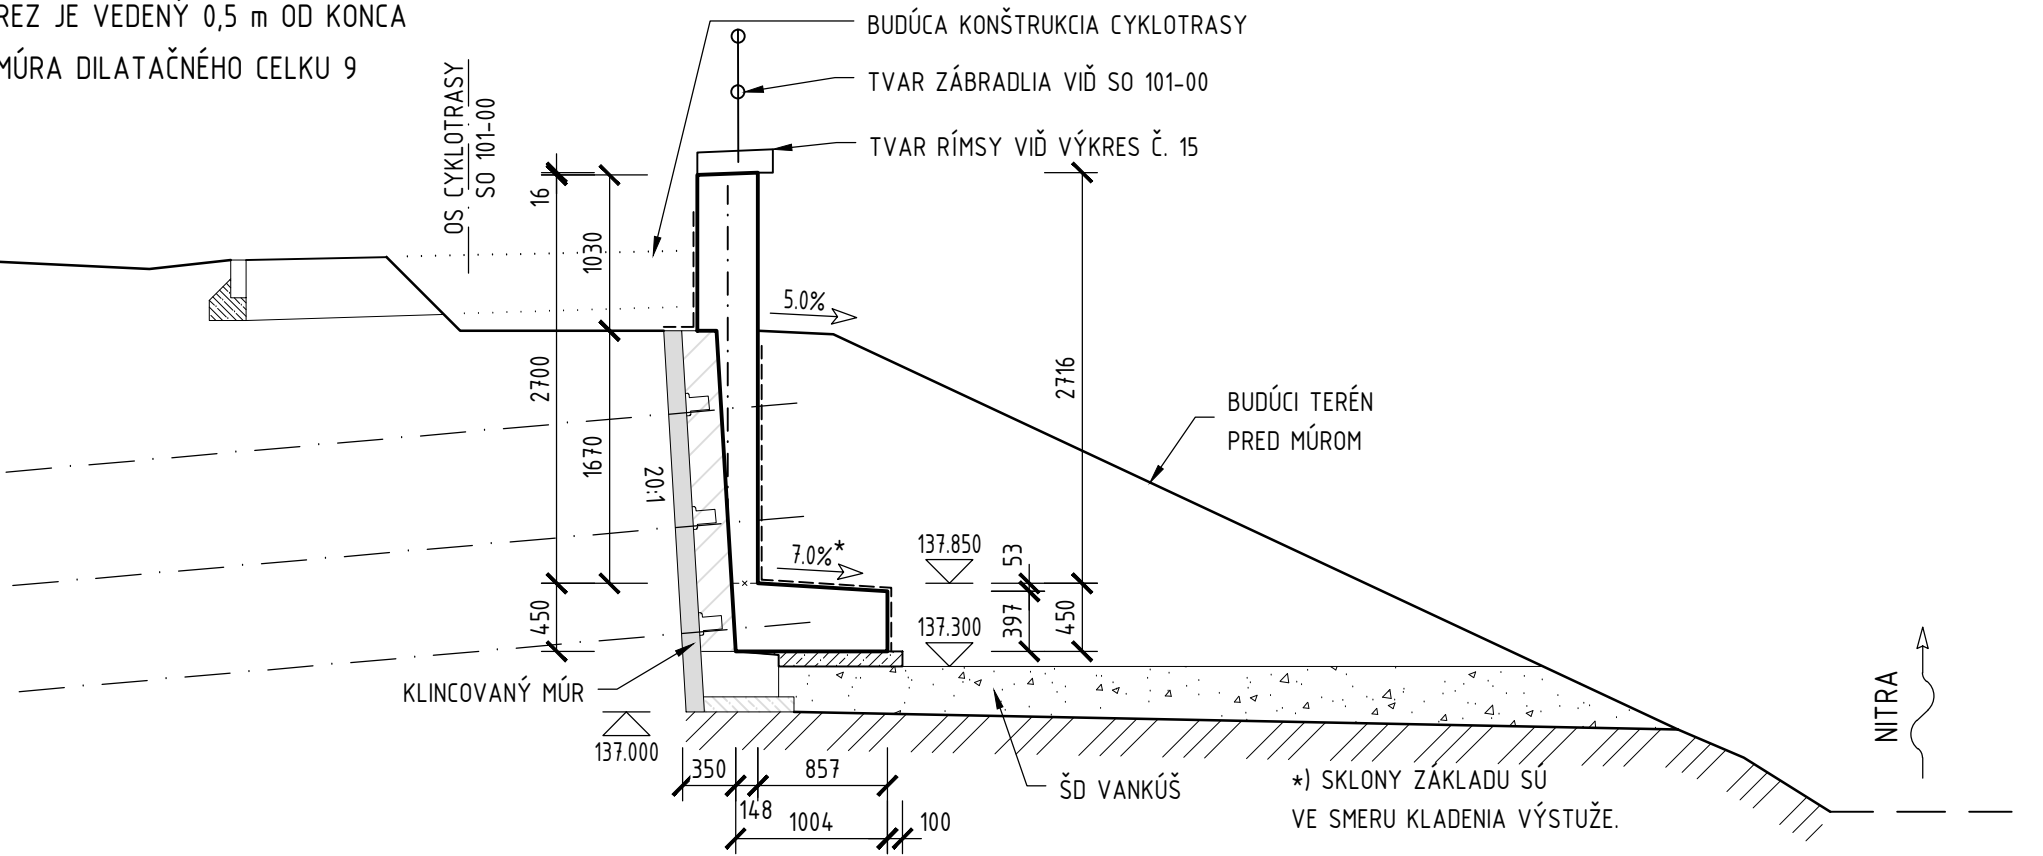

POZNÁMKY:

ŠTRKODRVU POD ZÁKLADOM UHLOVÉHO OPORNÉHO MÚRA JE NUTNÉ RIADNE ZHUTNIŤ RUČNÝM PECHOM (UBÍJAČKOU). NASLEDOVNE JE NUTNÉ NAJMEJ V 3 MIESTACH PREUKÁZAŤ MIERU ZHUTNENIA S POŽIADAVKOU NA Edef,2 = 60 MPa A POMER Edef,2/ Edef,1 = max. 2,5. MIERU ZHUTNENIA PRAVDEPODOBNE NEBUDE MOŽNÉ VYKONÁVAŤ STATICKOU ZAŤAŽOVACOU SKÚŠKOU DOSKOU PRIEMERU 30cm, ALE DYNAMICKOU ZAŤAŽOVACOU SKÚŠKOU DOSKOU, KTORÁ BUDE KALIBROVANÁ NA STATICKÚ ZAŤAŽOVACIU SKÚŠKU V ZROVNATELNÝCH GEOLOGICKÝCH POMEROCH V MIESTE STAVBY.

VÝKAZ BETÓNOV PRE JUŽNÝ MÚR:

|                      |                                          |          |
|----------------------|------------------------------------------|----------|
| ZÁKLAD OPORNÉHO MÚRA | C30/37-XC2,XF1,XA1 (SK)-C1-0,2-Dmax22-S4 | 37,16 m³ |
| DRIEK OPORNÉHO MÚRA  | C30/37-XC4,XD1,XF2 (SK)-C1-0,2-Dmax22-S4 | 36,50 m³ |
| PODKLADOVÝ BETÓN     | C12/15-X0 (SK)-C11,0-Dmax22-S3           | 10,00 m³ |

|                                                               |       |
|---------------------------------------------------------------|-------|
| AKCIA                                                         |       |
| Cyklotrasa - podjazd pod Univerzitným mostom TR.A.Hlinku      |       |
| STUPEŇ PD                                                     |       |
| DOKUMENTÁCIA PRE STAVEBNÉ POVOLENIE / REALIZÁCIU STAVBY       |       |
| OBJEDNÁVATEL                                                  |       |
| MESTO NITRA<br>Štefánikova trieda 60, 950 06 Nitra            |       |
| ZHOTOVITEĽ PD                                                 |       |
| Stráský, Hustý a partneri s.r.o.<br>Bohunická 50, 619 00 Brno |       |
| ČÍS. ZÁKAZKY                                                  | 16058 |

SO 201-00

|                            |                    |                           |                        |
|----------------------------|--------------------|---------------------------|------------------------|
| SÚRADNICOVÝ SYSTÉM: S-JTSK |                    | VÝŠKOVÝ SYSTÉM: BpV       |                        |
| HLAVNÝ INŽINIER PROJEKTU   | Ing. Pavel Svoboda | ZODPOVEDNÝ PROJEKTANT     | Ing. Petr Mojzík       |
| VYPRACOVAL                 | Martin Vitek       | KONTROLOVAL               | Ing. Lenka Zapletalová |
| KRAJ: NITRIANSKY           | OBEČ: NITRA        | K.Ú. NITRA, CHRENOVÁ      | DÁTUM                  |
| NÁZOV OBJEKTU              |                    | SO 201 - Oporné múry      |                        |
| NÁZOV PRÍLOHY              |                    | JUŽNÝ UHLOVÝ MÚR - ČASŤ 2 |                        |
|                            |                    | FORMÁT                    | A1                     |
|                            |                    | MIERKA                    | DSP/DRS                |
|                            |                    | ÚČEL                      | 16058                  |
|                            |                    | ARCHÍVNE Č.               | Č. PRÍLOHY             |
|                            |                    | Č. SUPRÁVY                | 08                     |