



DETAILY

OBLASŤ ZA RUBOM UHLOVÉHO MÚRA
PRIEČNY REZ 1:25


REZ JE VEDENÝ V MIESTE VYÚSTENIA DRENÁŽE

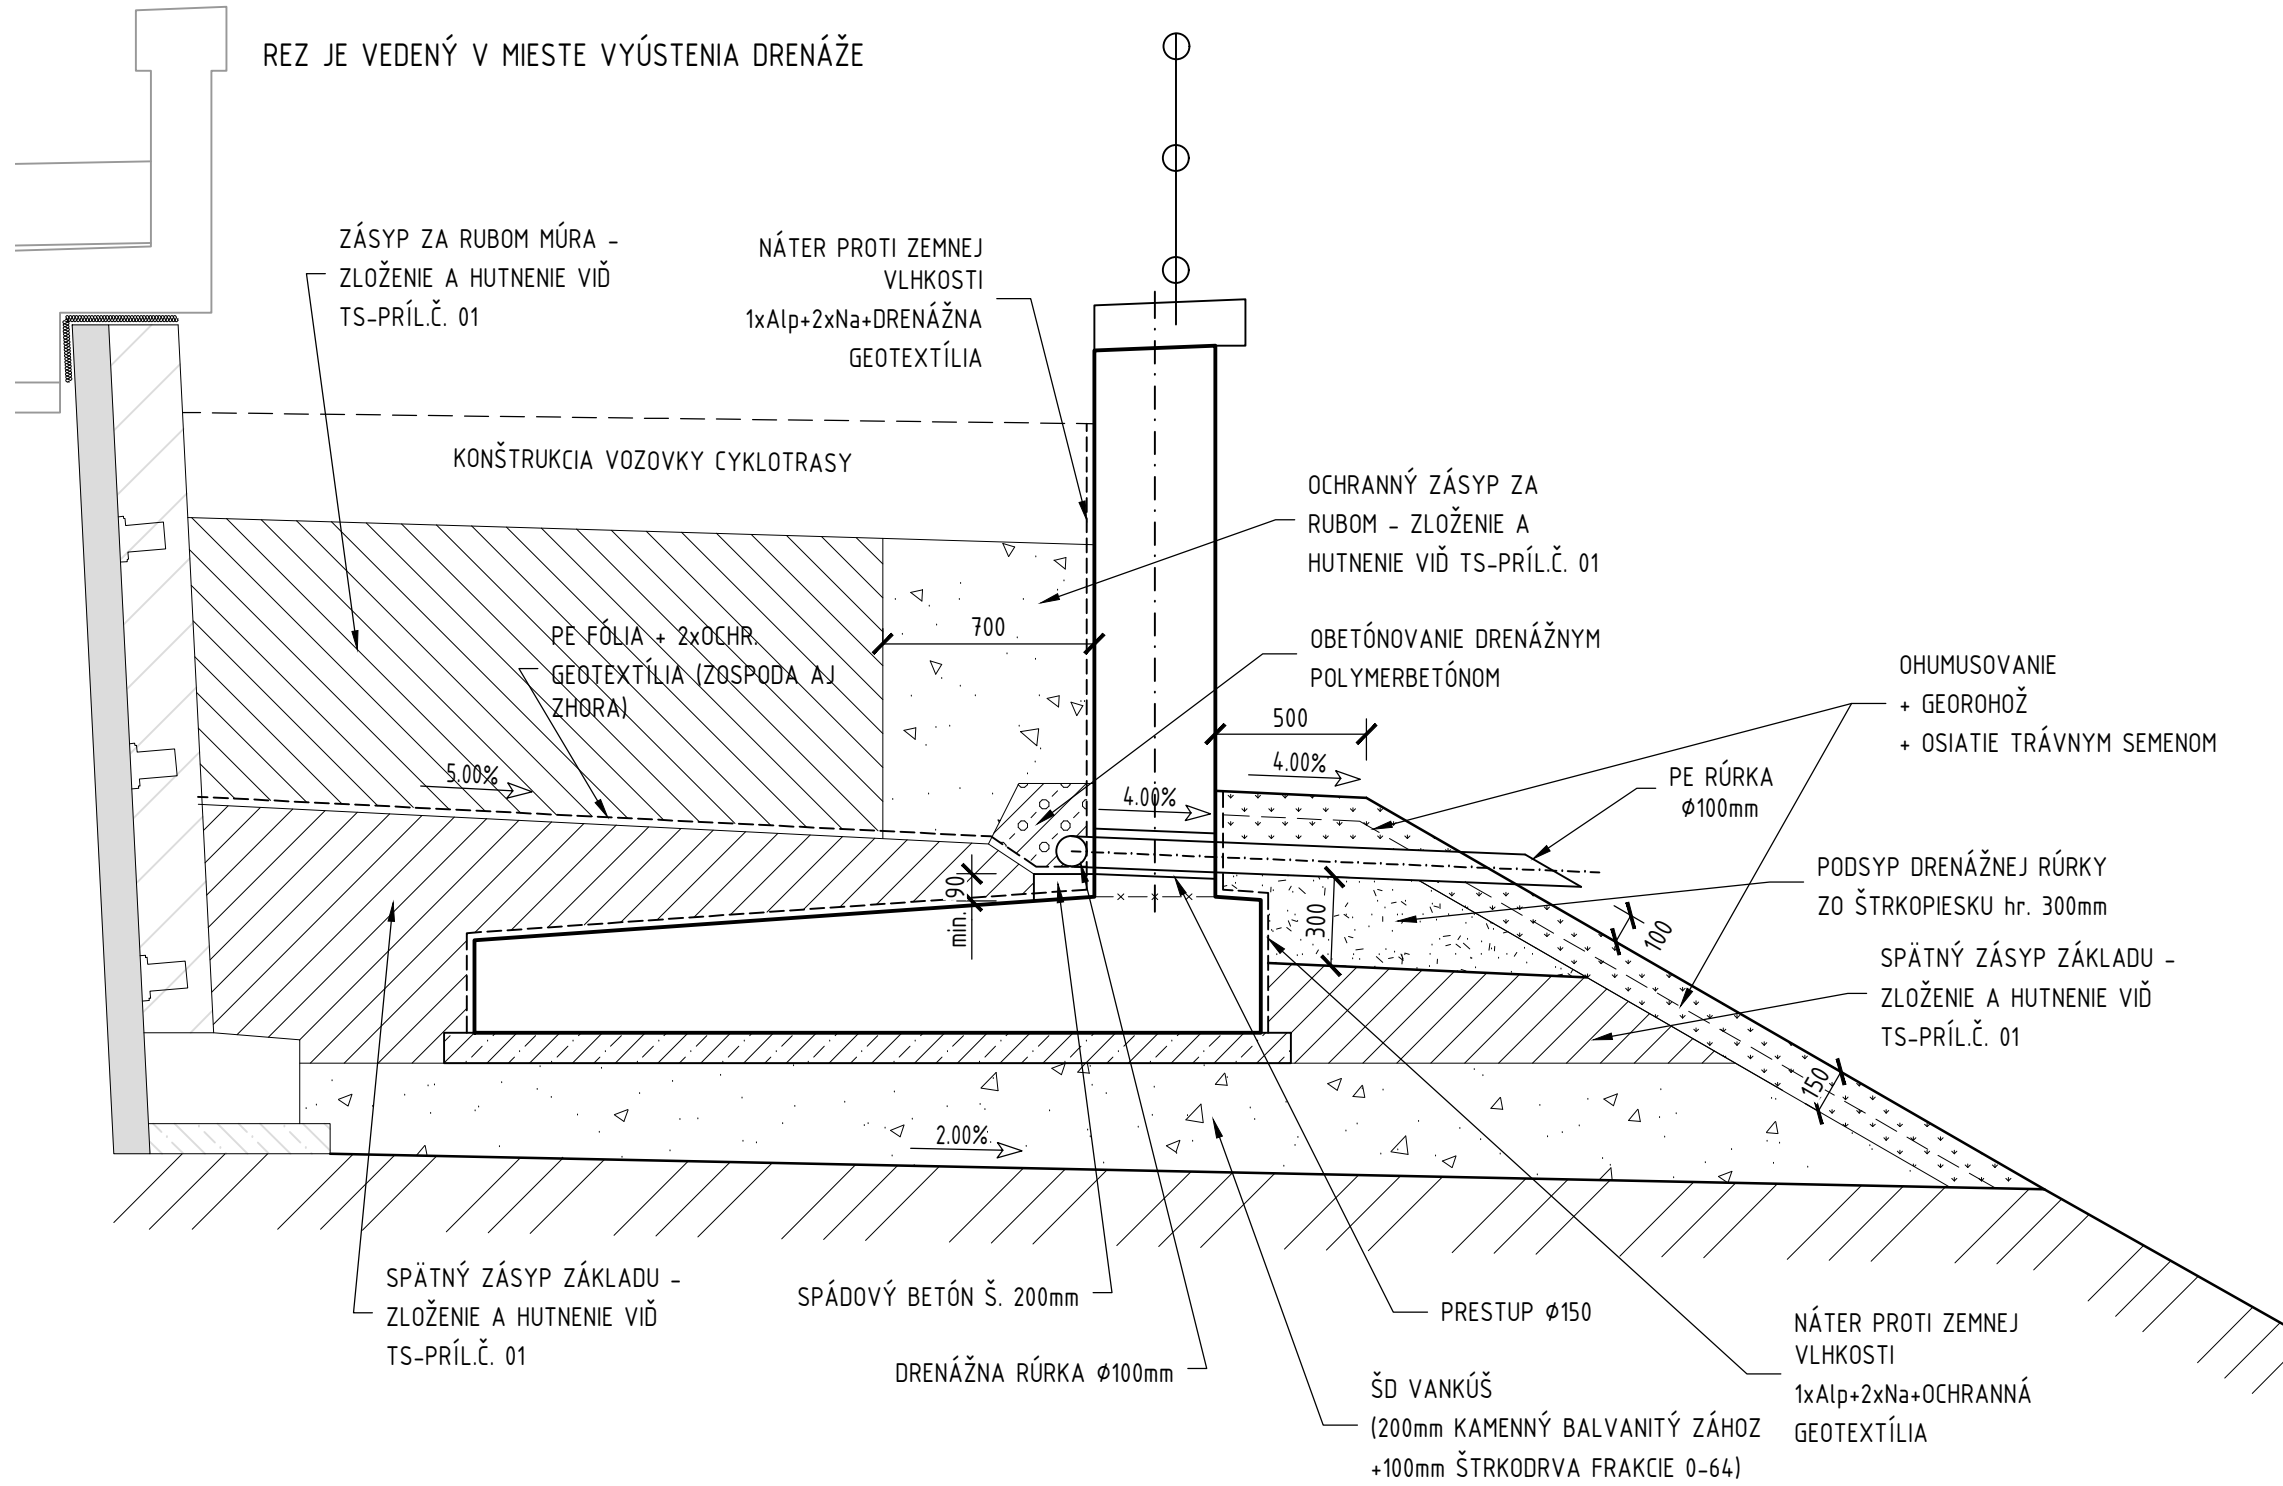


DOPADOVÁ VSAKOVACIA ŠACHTA POD
ODVODŇOVACÍMI RÚRKAMI CYKLOTRASY
PRIEČNY REZ 1:25

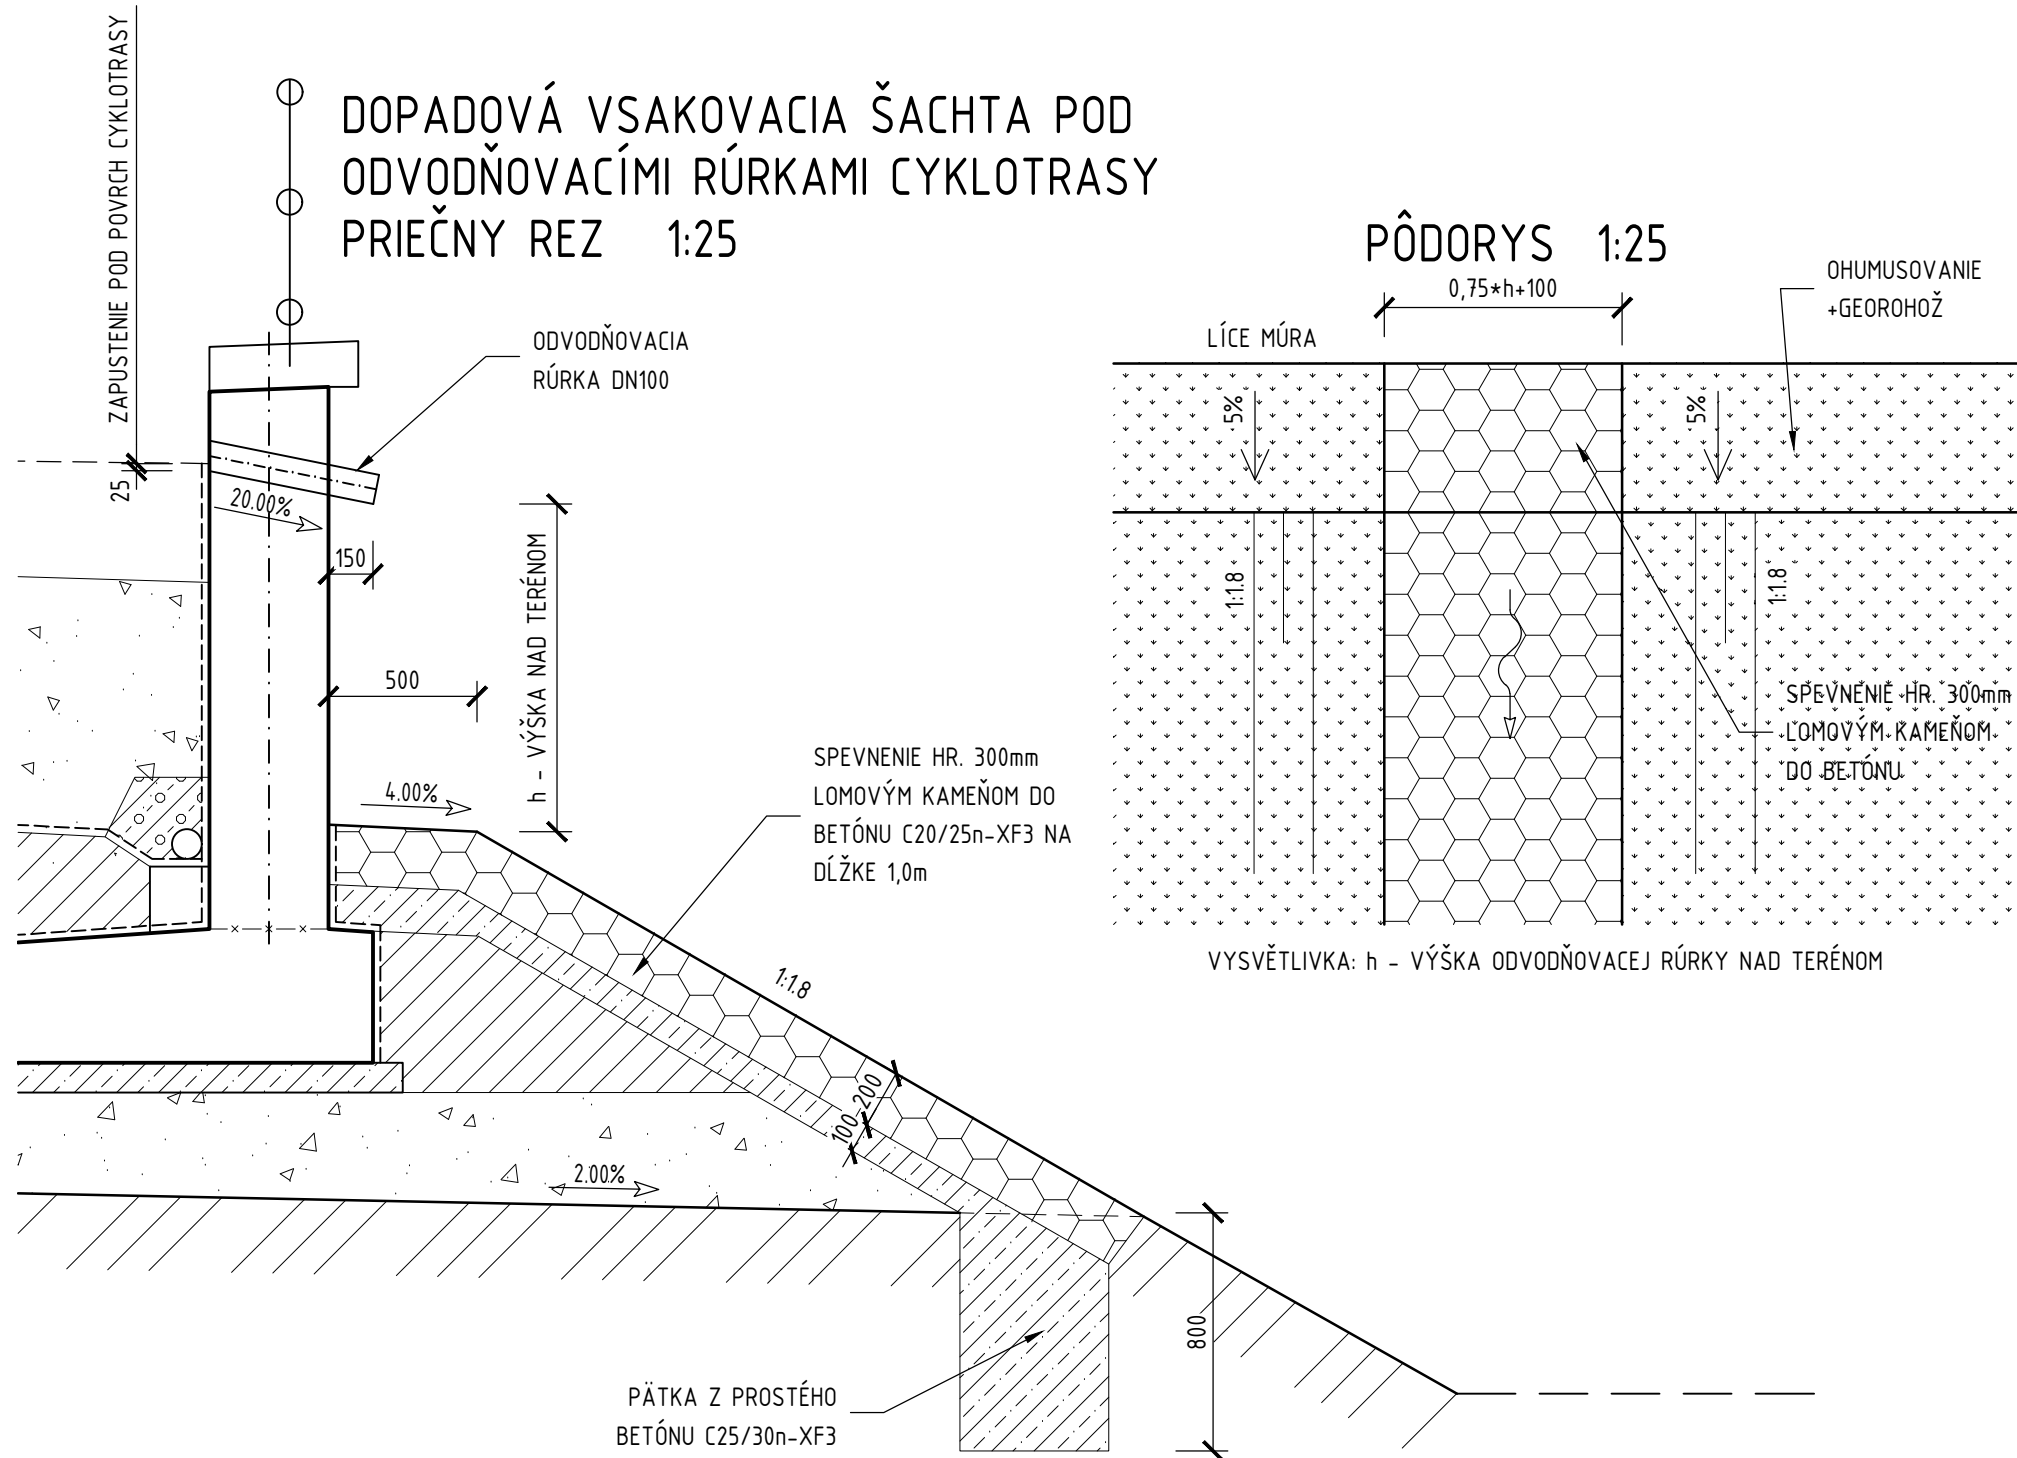


ODBÚRANIE ČASTI RÍMSY NA JUŽNOM KLINC. MÚRE
PRIEČNY REZ 1:25

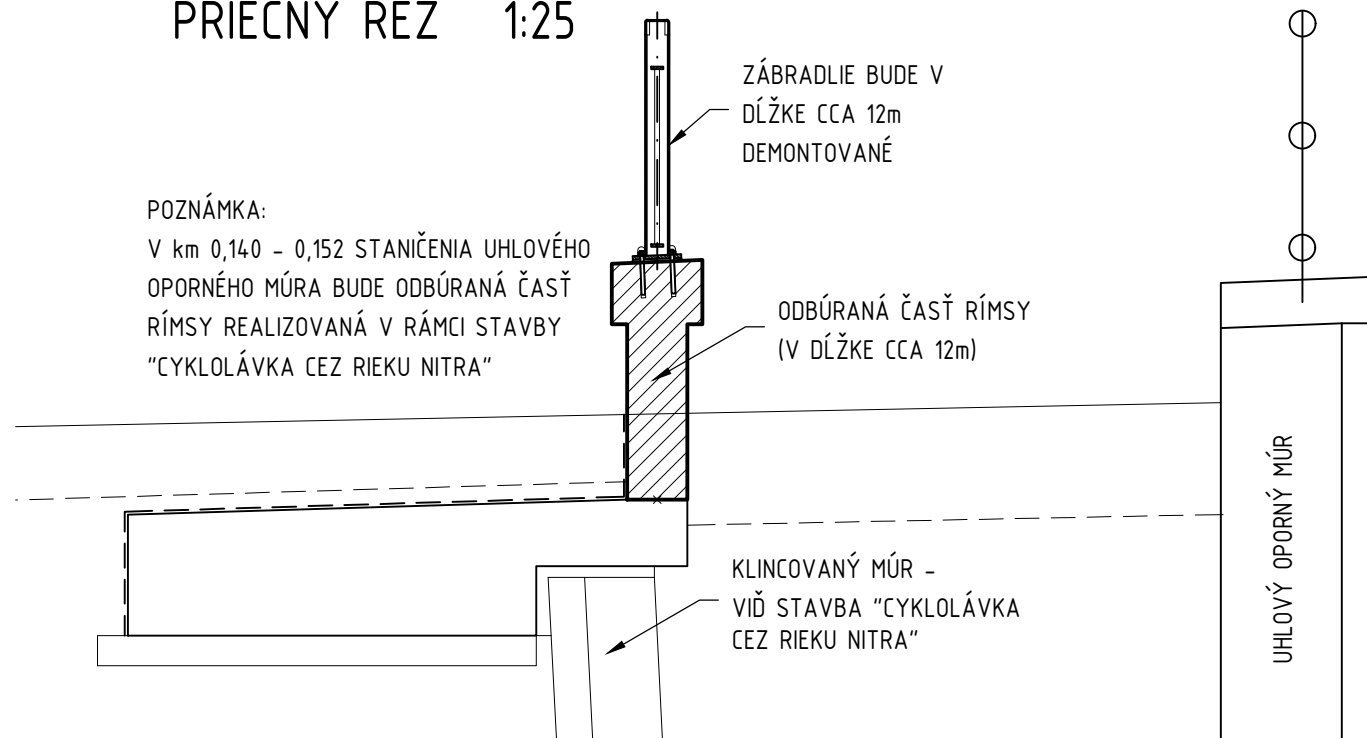


PRÍDLAŽBA Z KONCOM OPORNÉHO UHLOVÉHO MÚRA
PÔDORYS 1:20

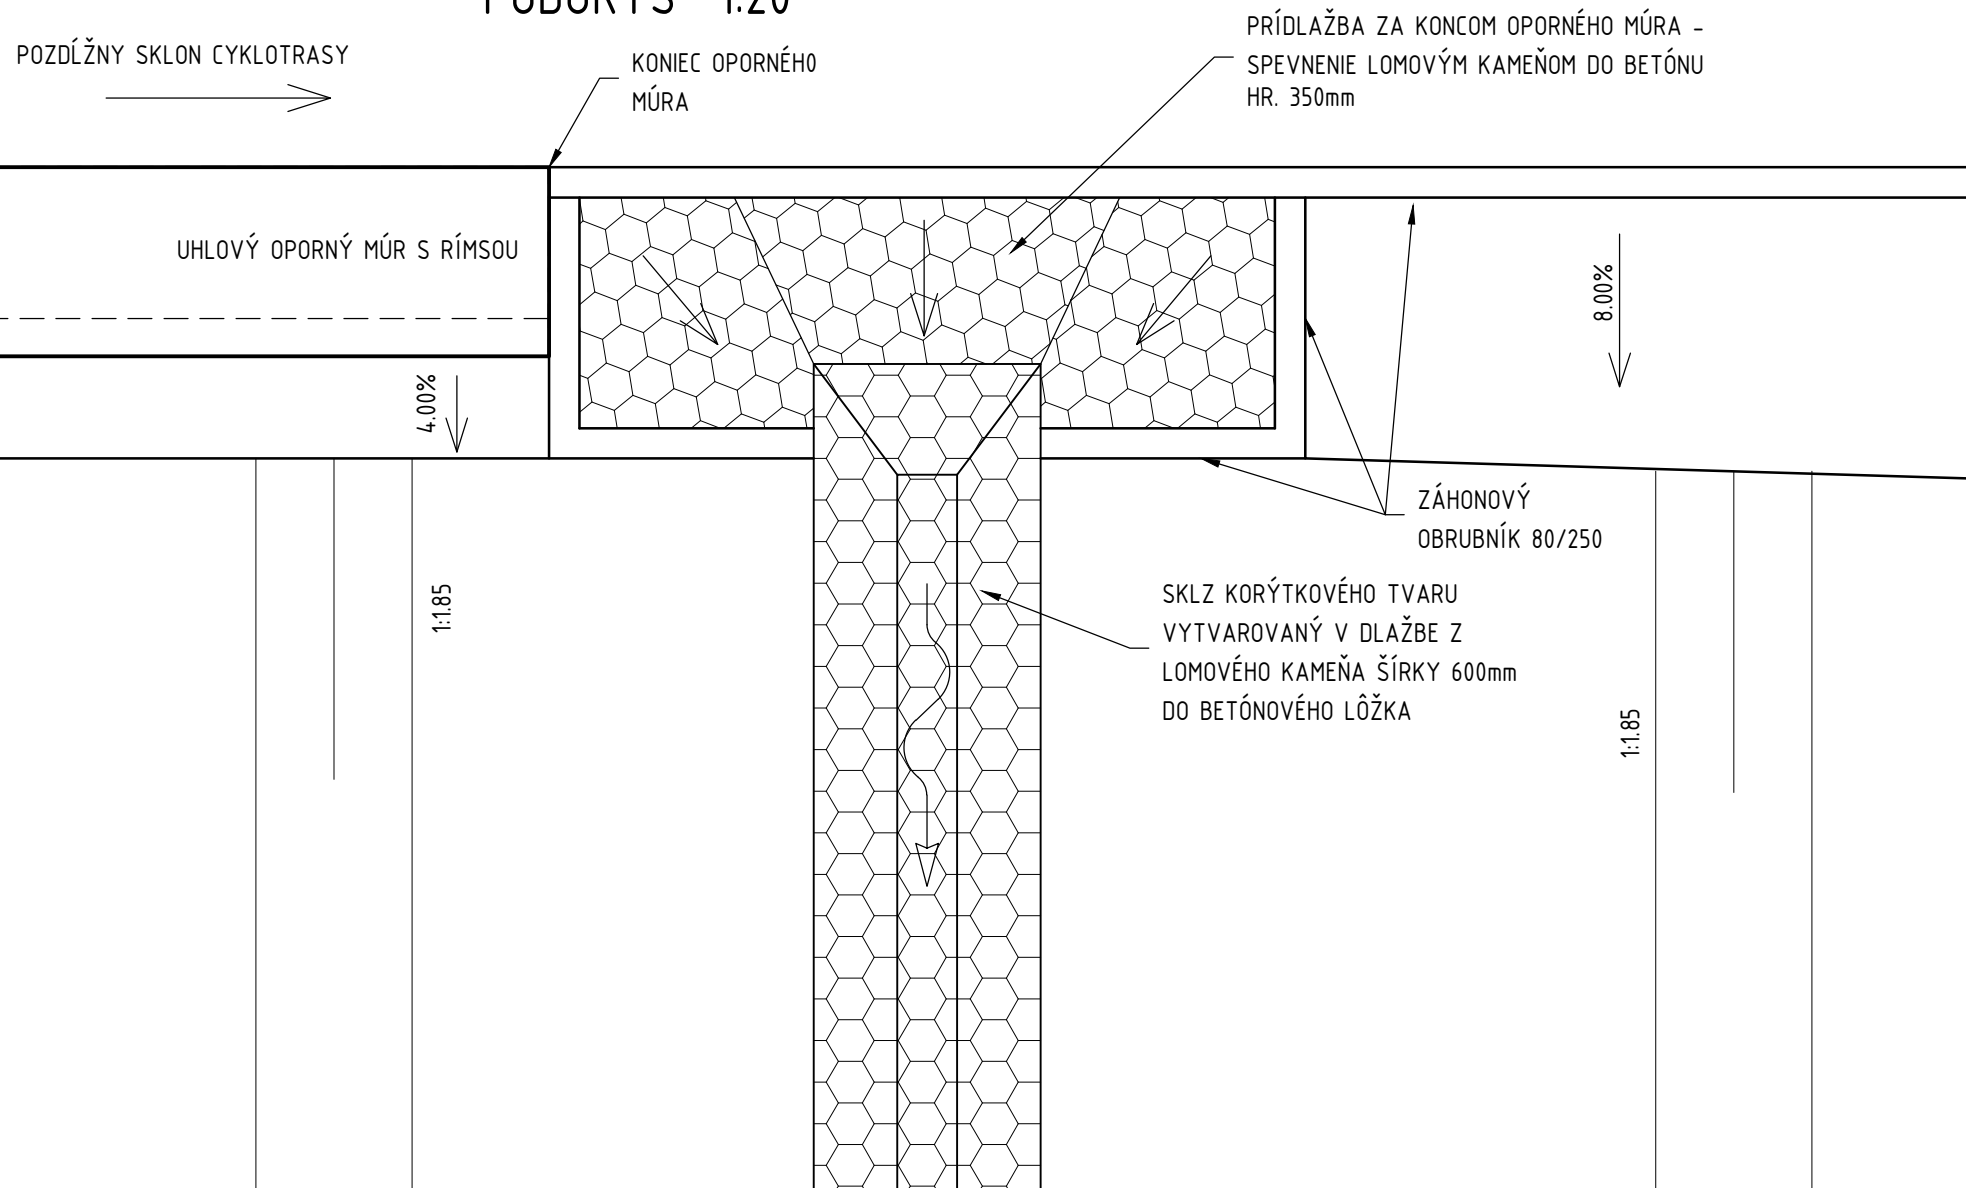

TESNENIE DILATAČNEJ ŠKÁRY
ZASYPANÝCH ČASTÍ 1:5

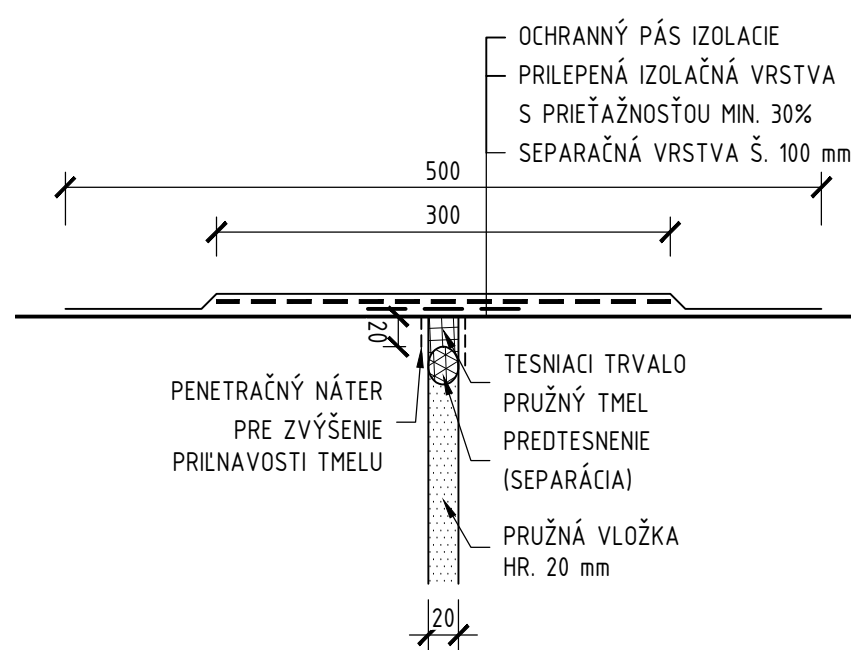

TESNENIE DILATAČNEJ ŠKÁRY
POHLADOVÝCH ČASTÍ 1:2

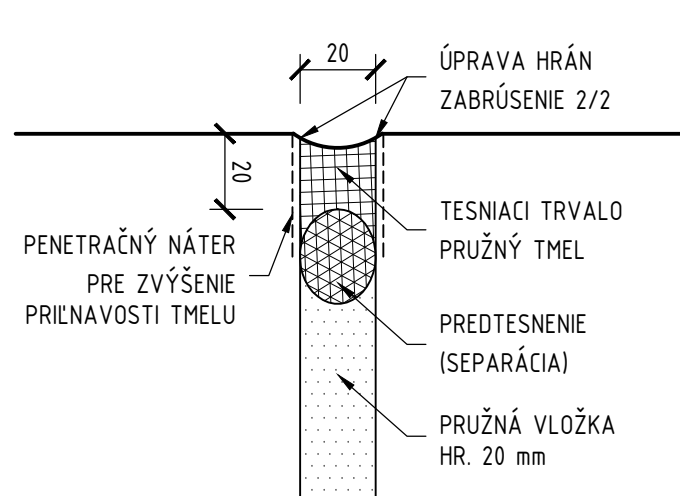

AKCIA	
Cyklotrasa - podjazd pod Univerzitným mostom TR.A.Hlinku	
STUPEŇ PD	
DOKUMENTÁCIA PRE STAVEBNÉ POVOLENIE / REALIZÁCIU STAVBY	
OBJEDNÁVATEL	
MESTO NITRA Štefánikova trieda 60, 950 06 Nitra	
ZHOTOVITEĽ PD	
Stráský, Hustý a partneri s.r.o. Bohunická 50, 619 00 Brno	
ČÍS. ZAKAZKY	16058

SO 201-00

SÚRADNICOVÝ SYSTÉM: S-JTSK		VÝŠKOVÝ SYSTÉM: BpV	
HLAVNÝ INŽINIER PROJEKTU	Ing. Pavel Svoboda	Projektant objektu:	Stráský, Hustý a partneri s.r.o.
ZODPOVEDNÝ PROJEKTANT	Ing. Petr Mojžík	Č. ZAKAZKY	Bohunická 50 619 00 Brno
VYPRACOVAL	Ing. Petr Mojžík	ARCHIVNÉ Č.	
KONTROLOVAL	Ing. Lenka Zapletalová	Č. SUPRAVY	Č. PRÍLOHY
KRAJ: NITRANSKY	OBC: NITRA	K.Ú. NITRA, CHRENOVÁ	DÁTUM
NÁZOV OBJEKTU	SO 201 - Oporné múry		01/2019
		FORMÁT	A1
		MIERKA	
		UČEL	DSP/DRS
		Č. ZAKAZKY	16058
		ARCHIVNÉ Č.	
NÁZOV PRÍLOHY		Č. SUPRAVY	Č. PRÍLOHY
DETAILY			09