



VÝSTUŽ UHLOVÝCH MÚROV - DC 1


PRIEČNY REZ B-B
1:25

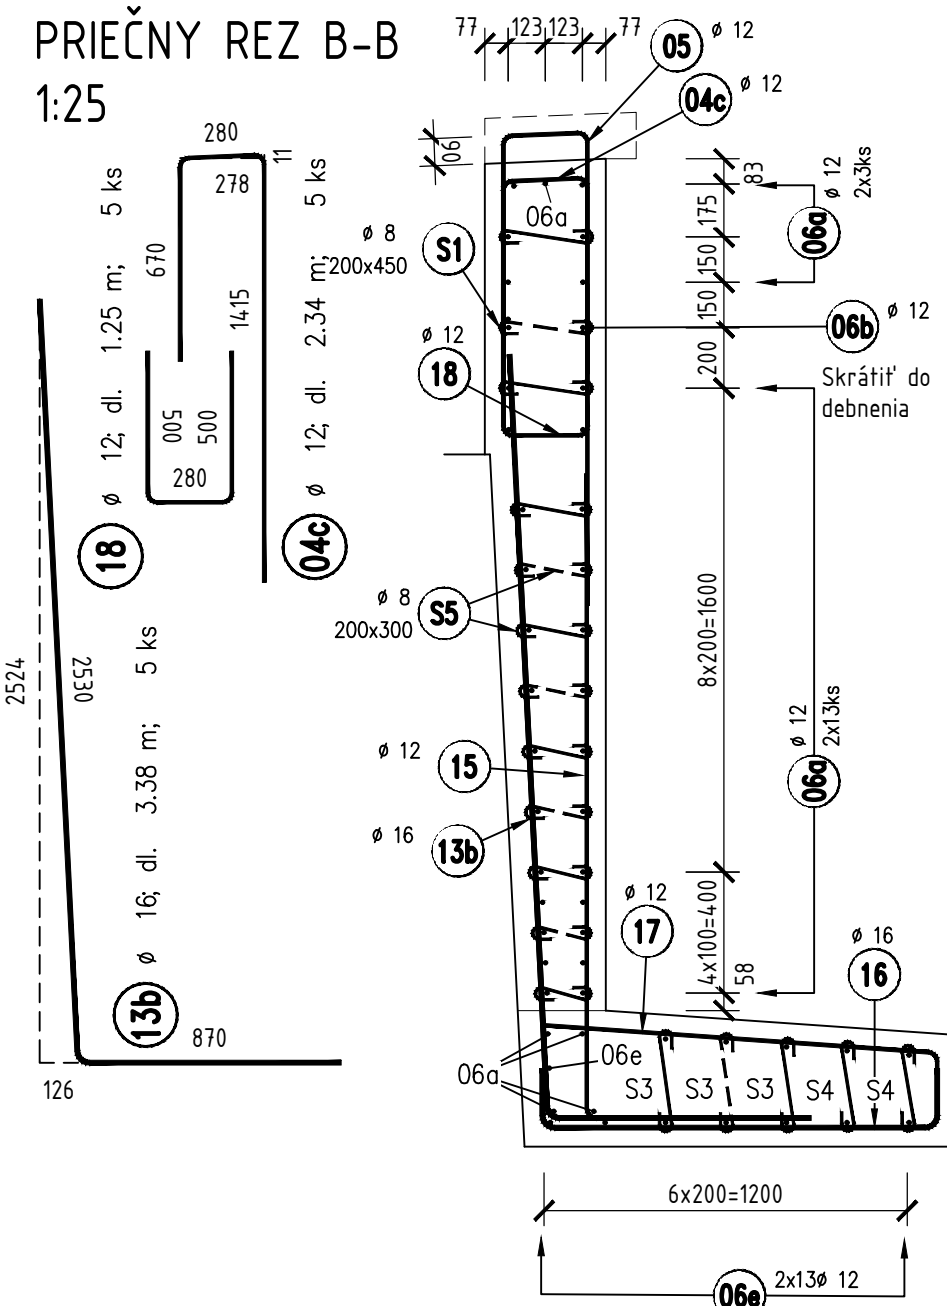



PRIEČNY REZ C-C
1:25

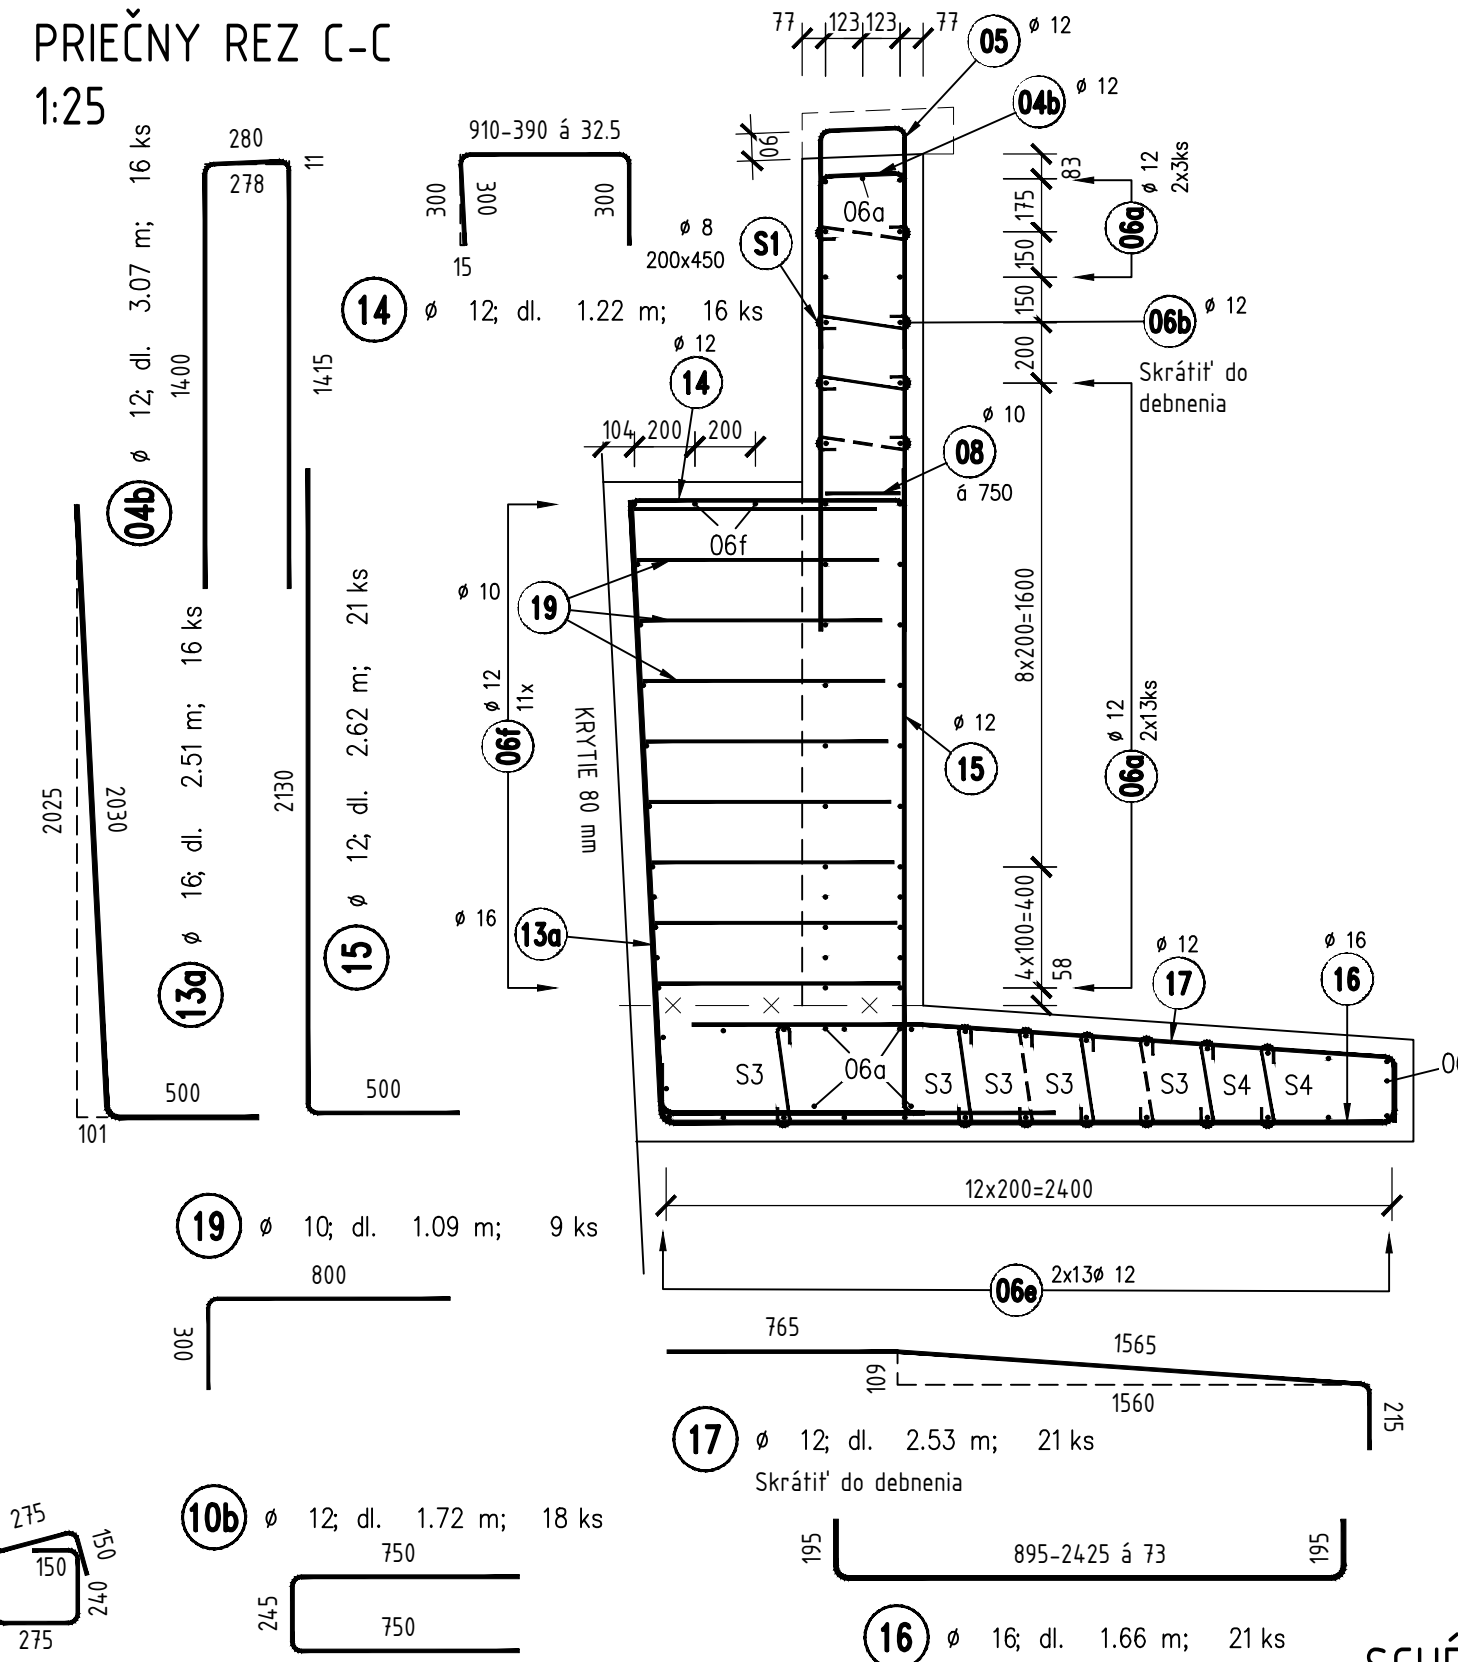


POHL'AD NA ČELO
 A-A 1:25

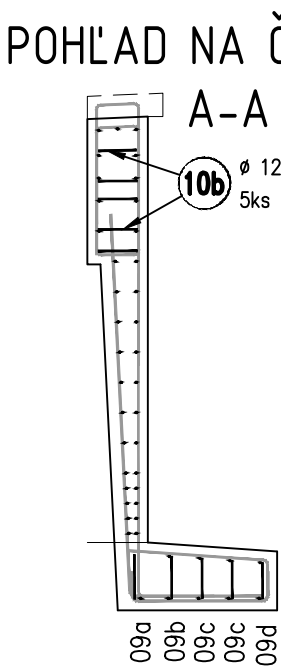


POHLAD G-G NA ČELO

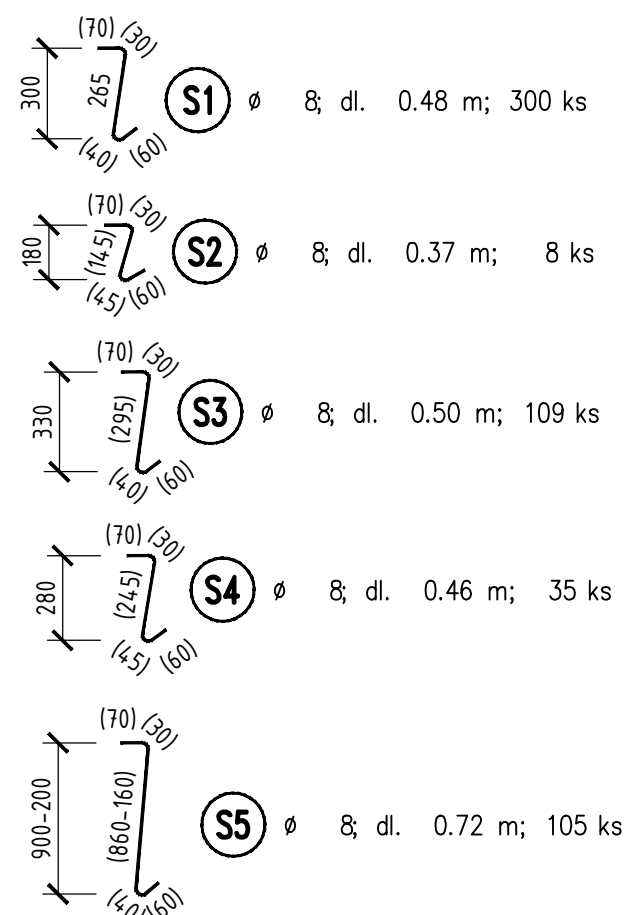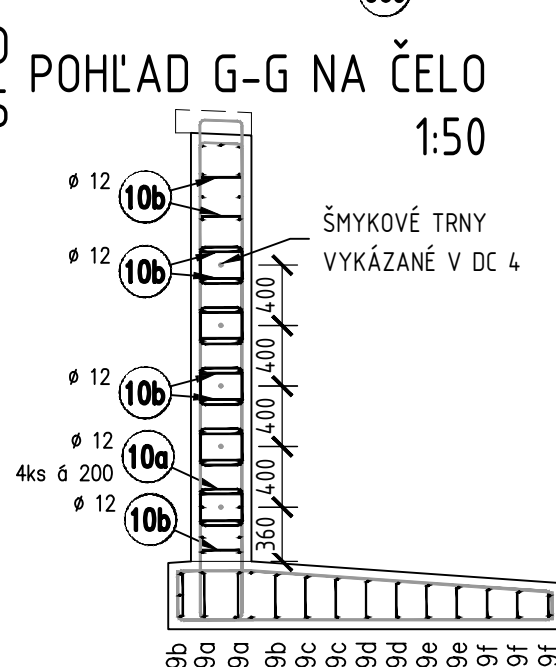


PRIEČNY REZ E-E 1:25

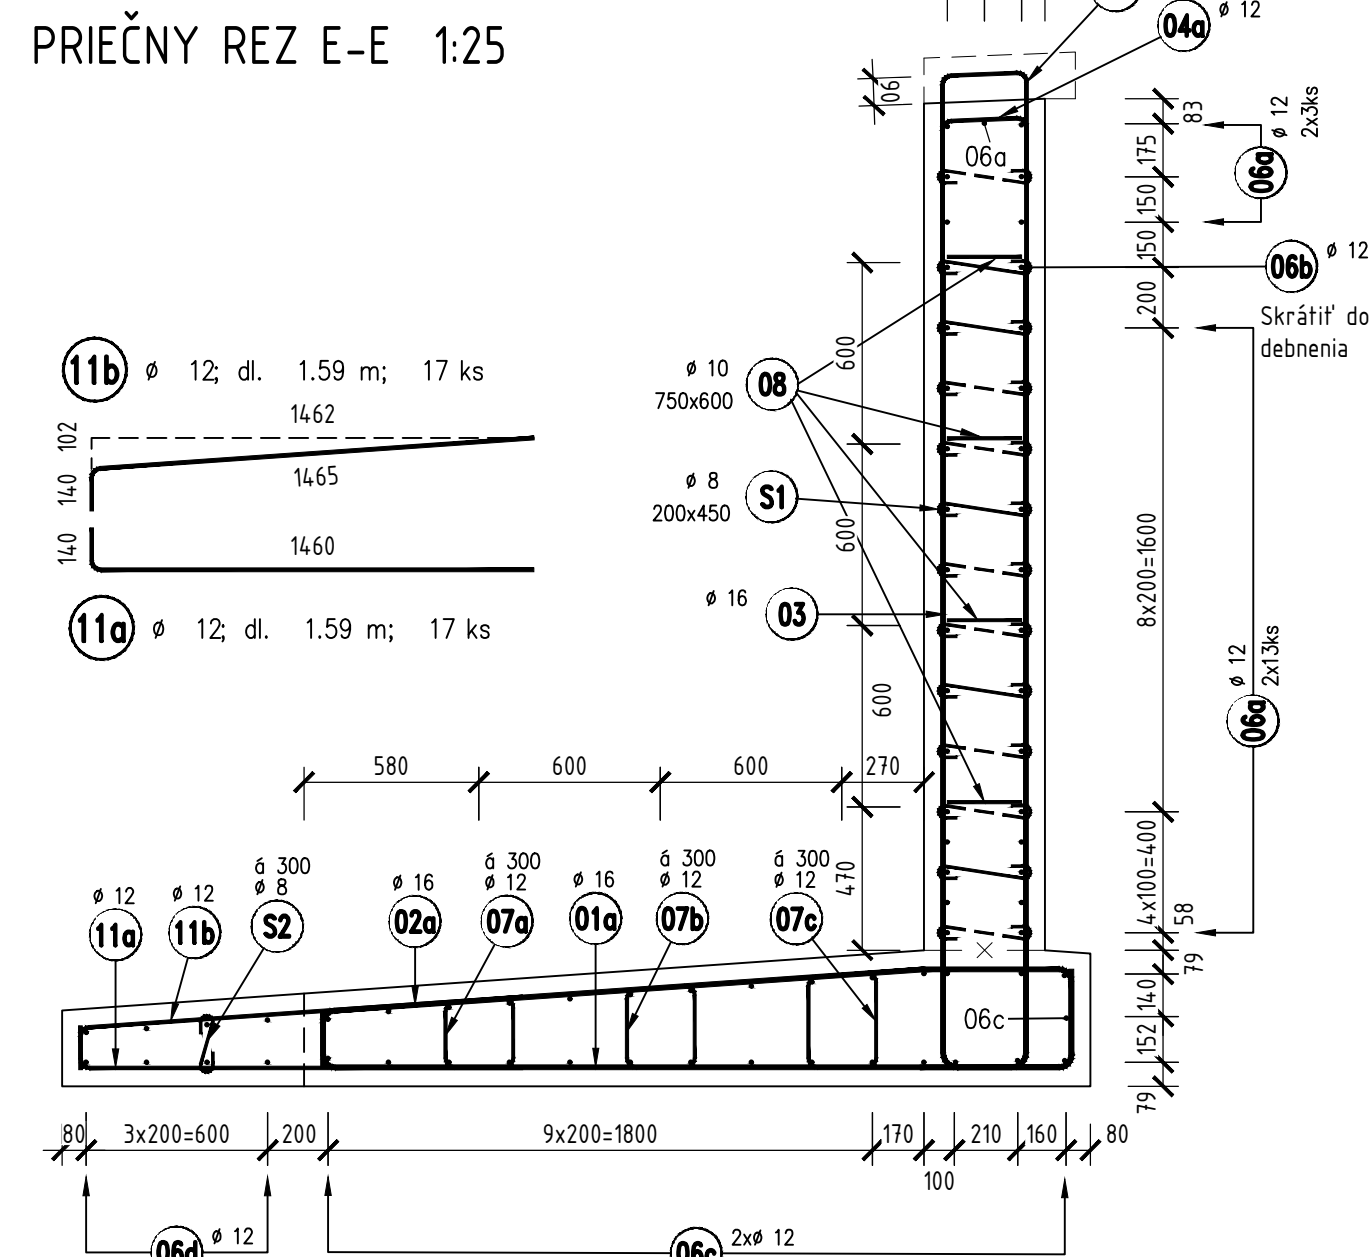

PÔDORYS 1:50

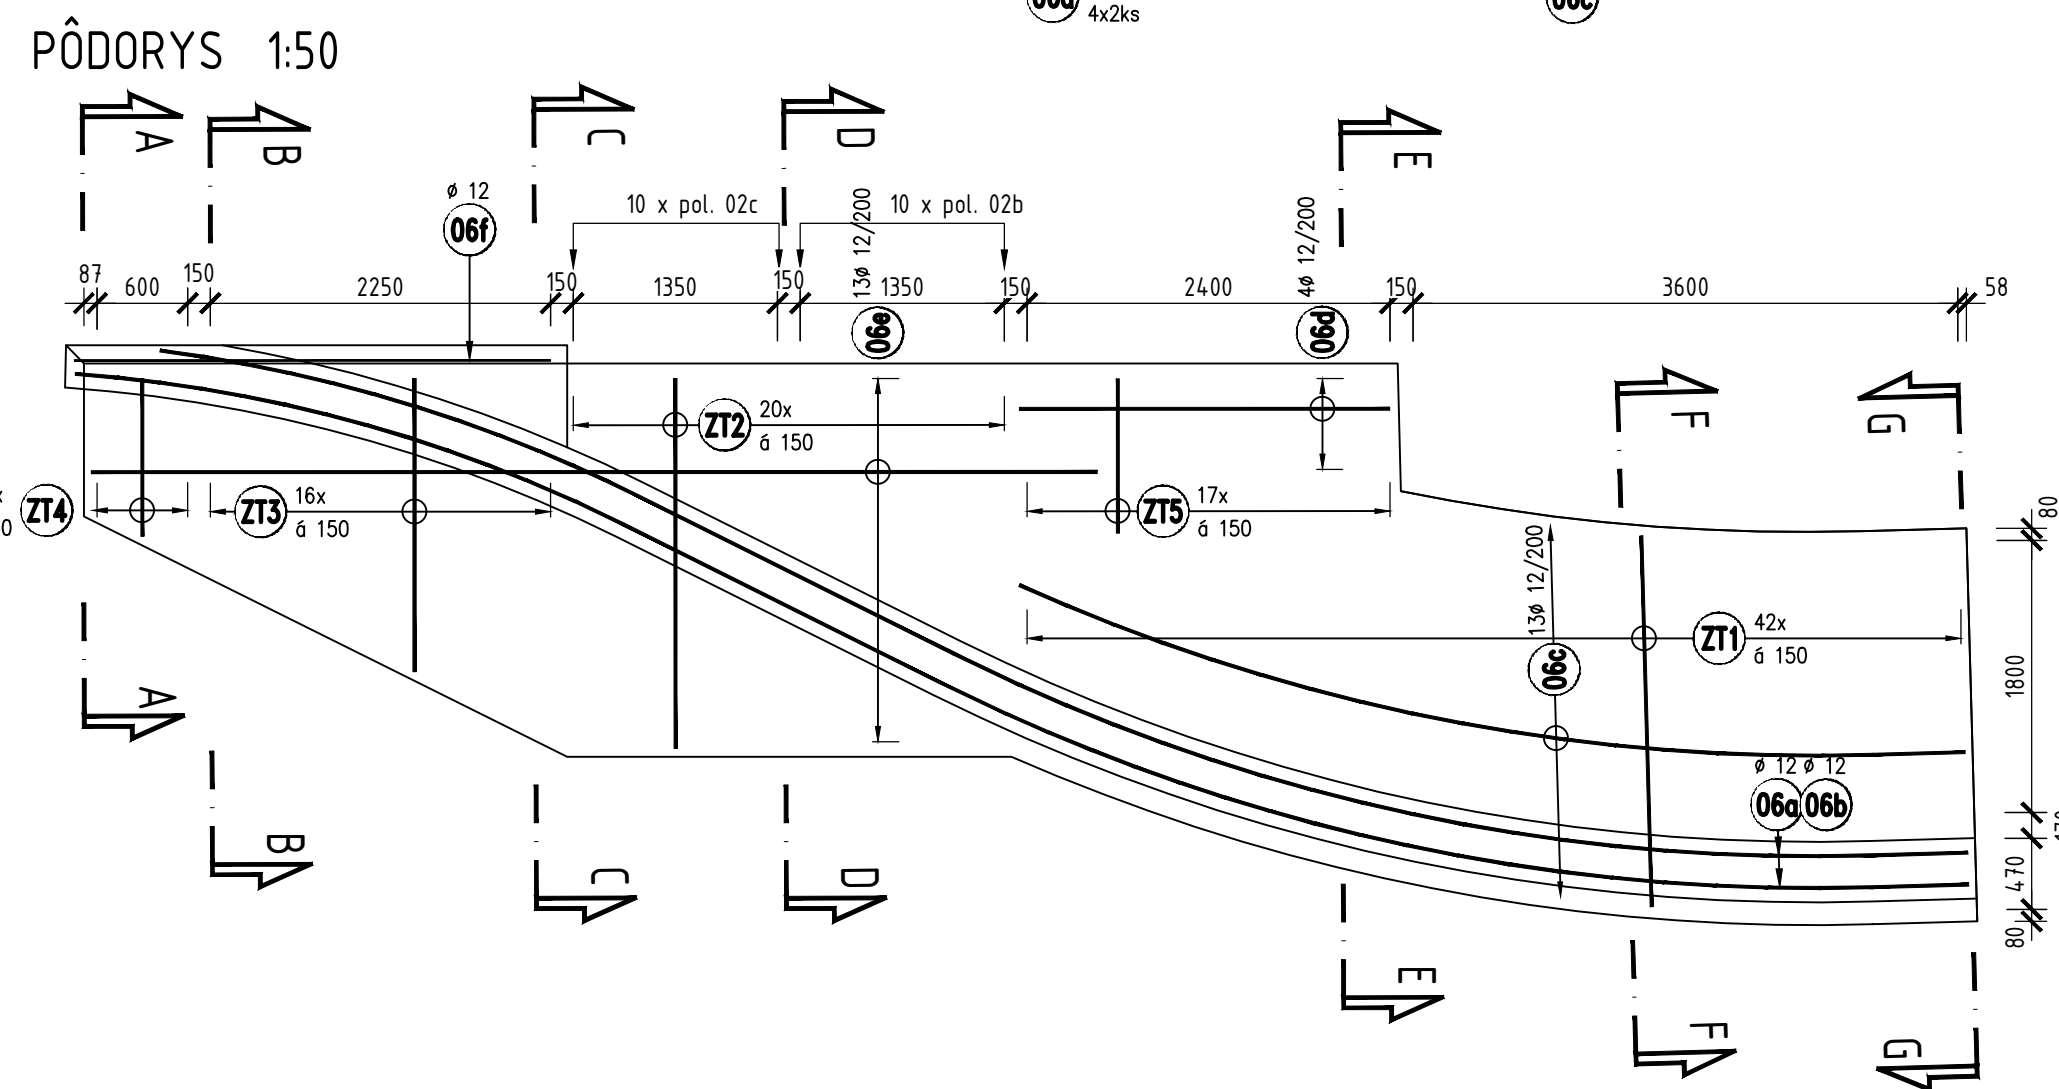

PRIEČNY REZ D-D
1:25

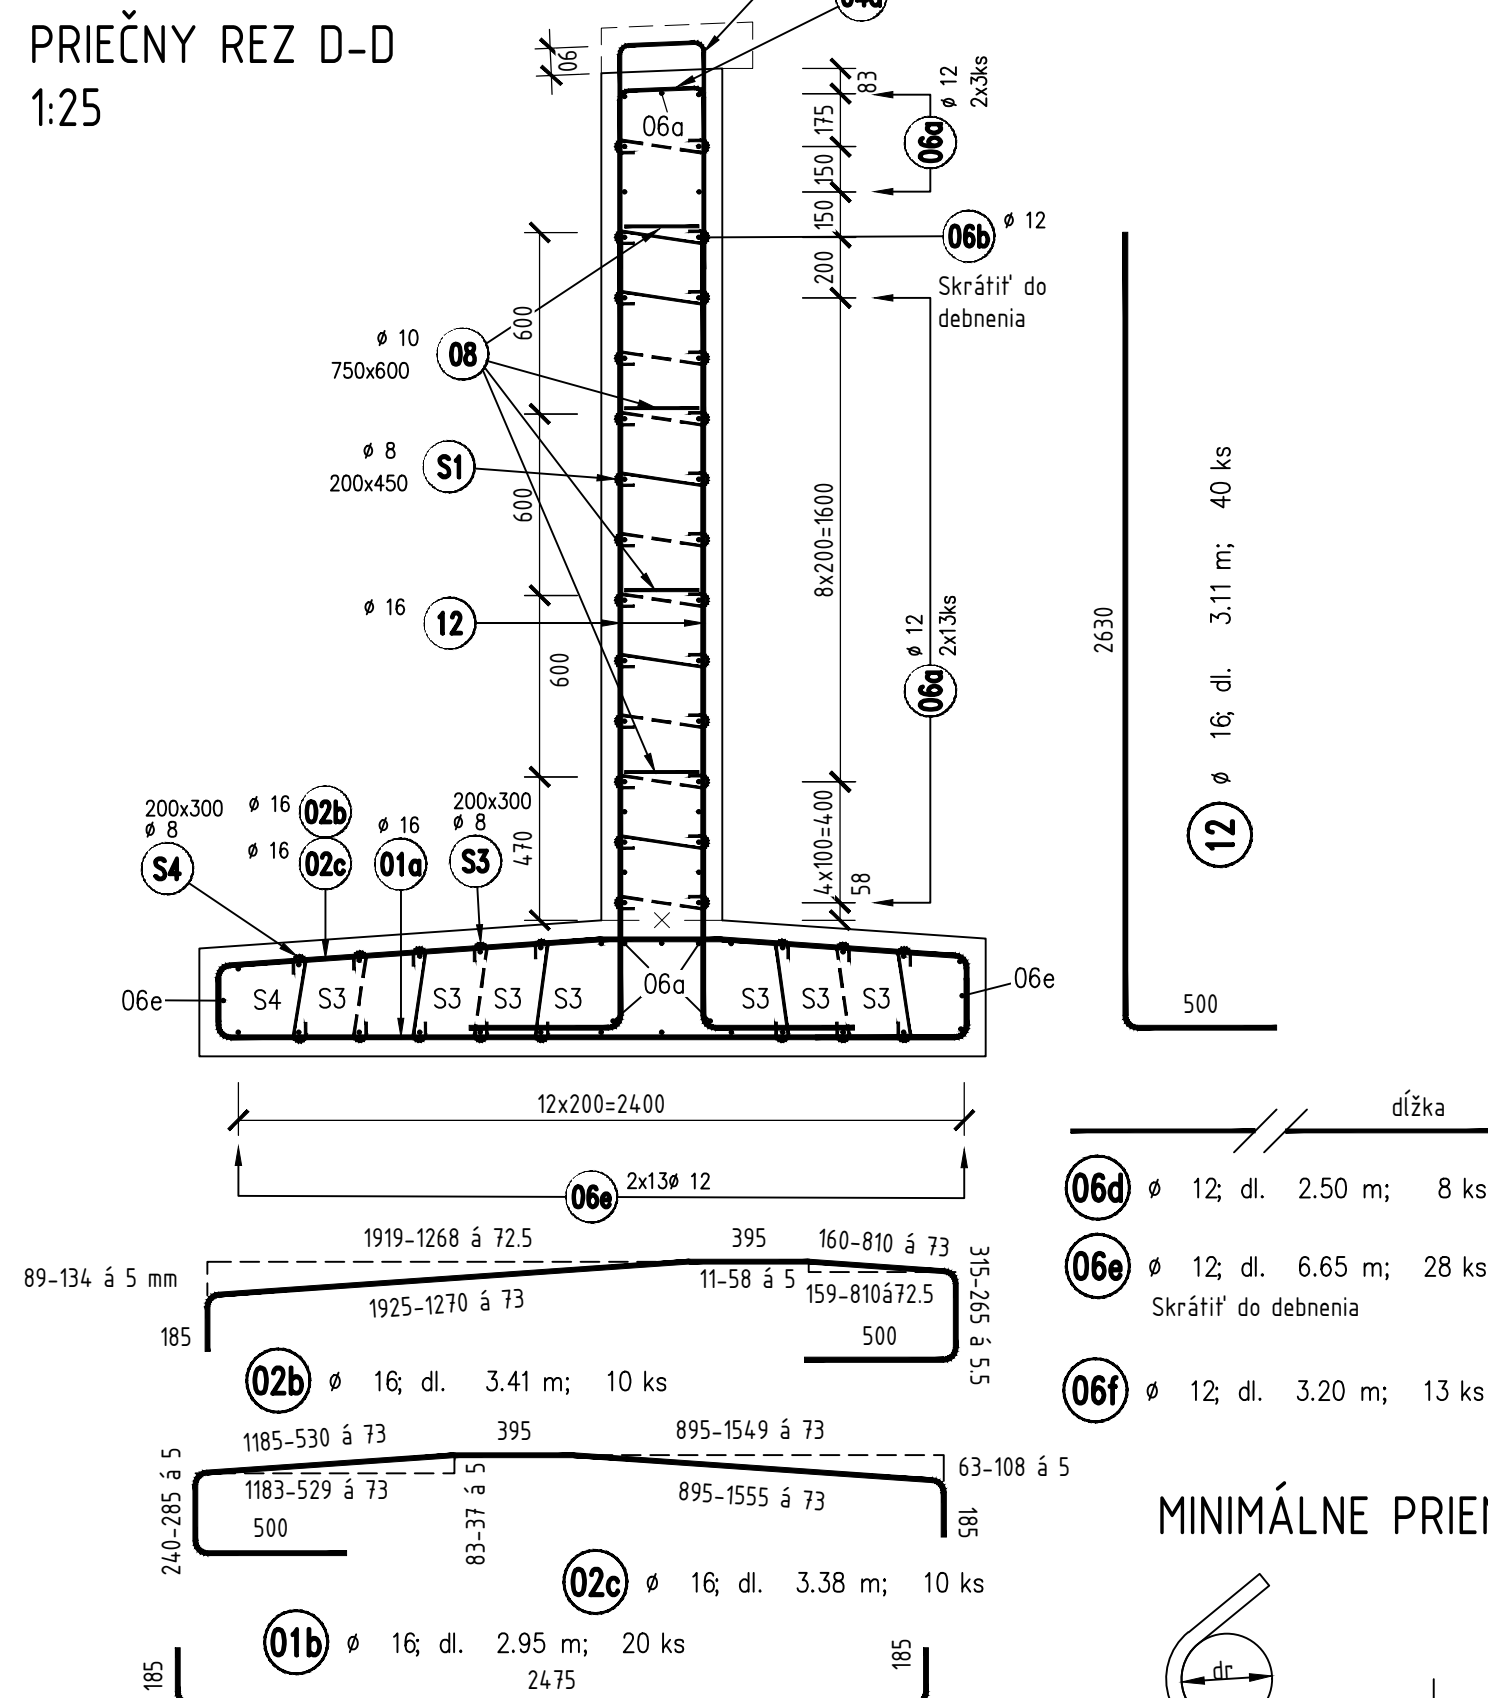

PRIEČNY REZ F-F 1:25


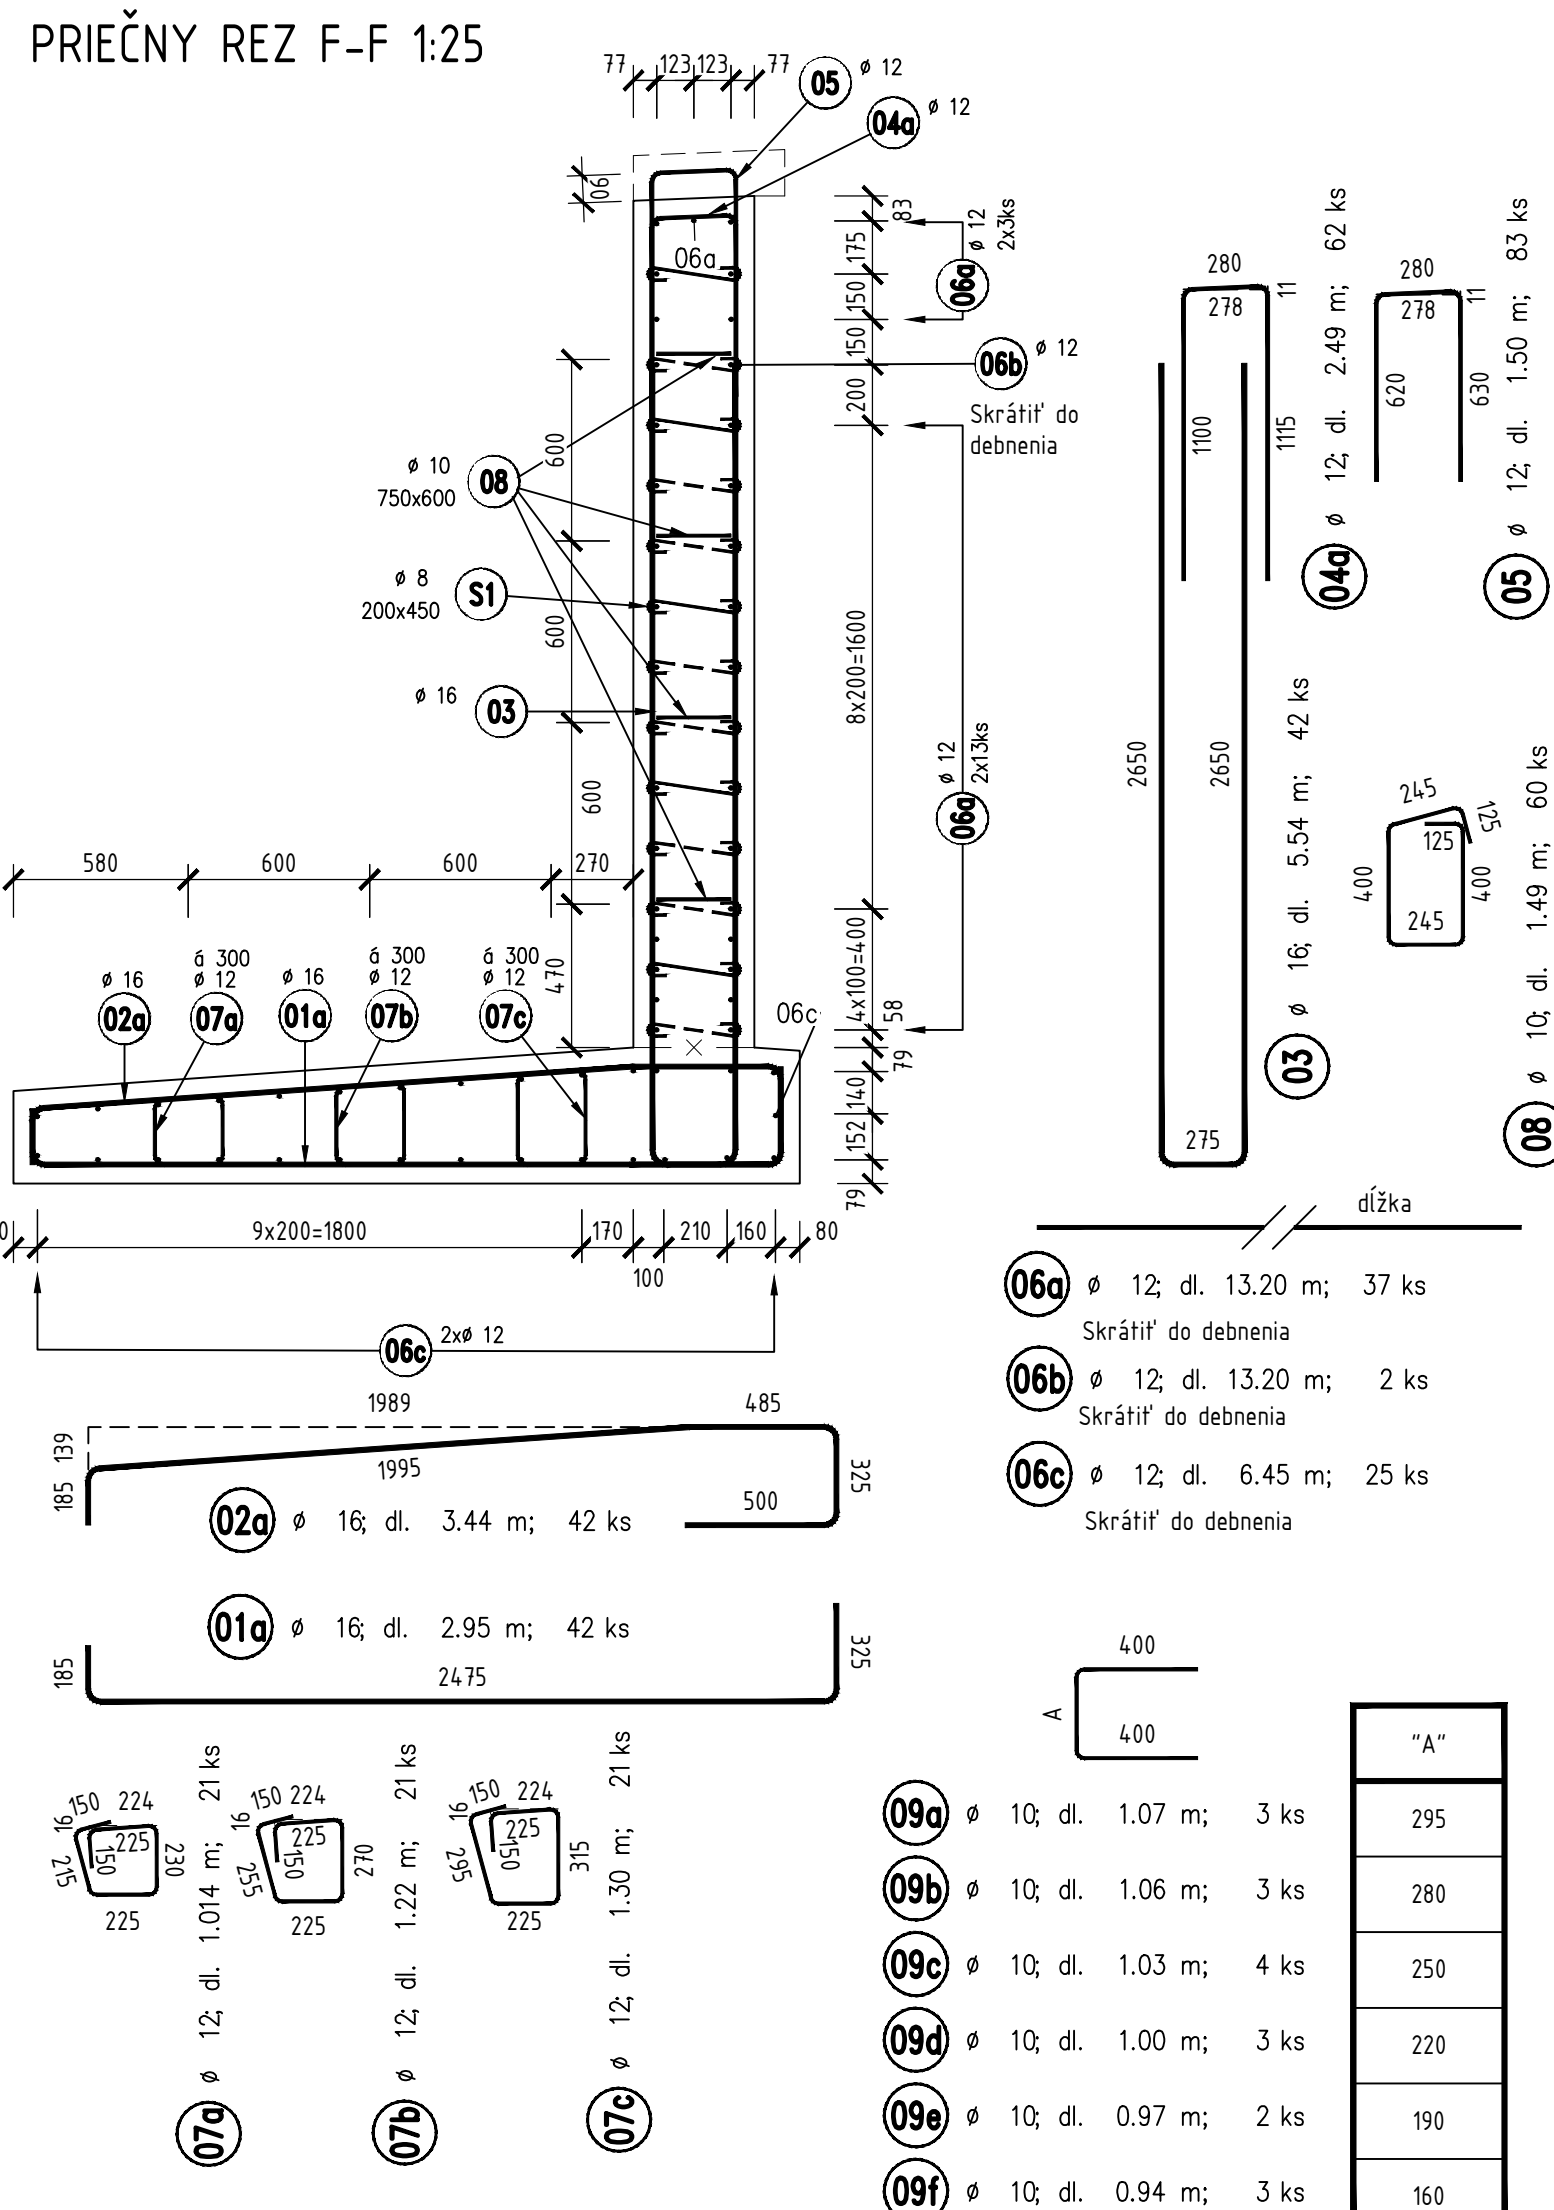


SCHÉMA KRYTIA VÝSTUŽE

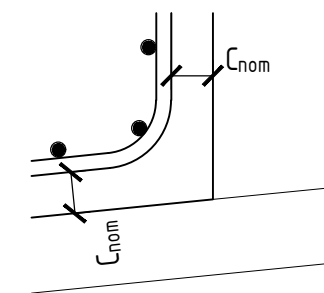

BET. OCEL'
KRYTIE

B500B

- nominálne 55 mm
- minimálne 45 mm

MINIMÁLNE PRIEMERY ZAKRIVENIA:


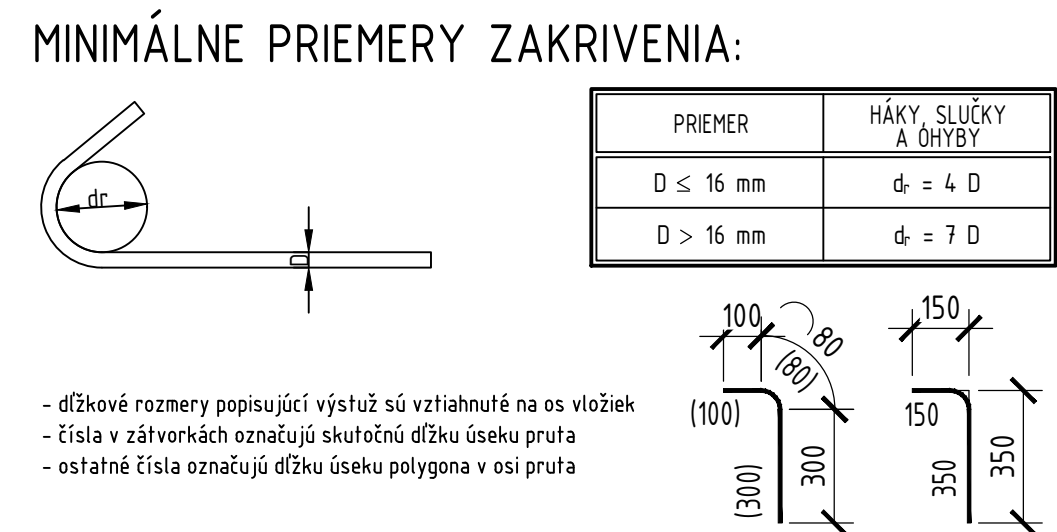



SCHÉMA ZOSTAV 1:50

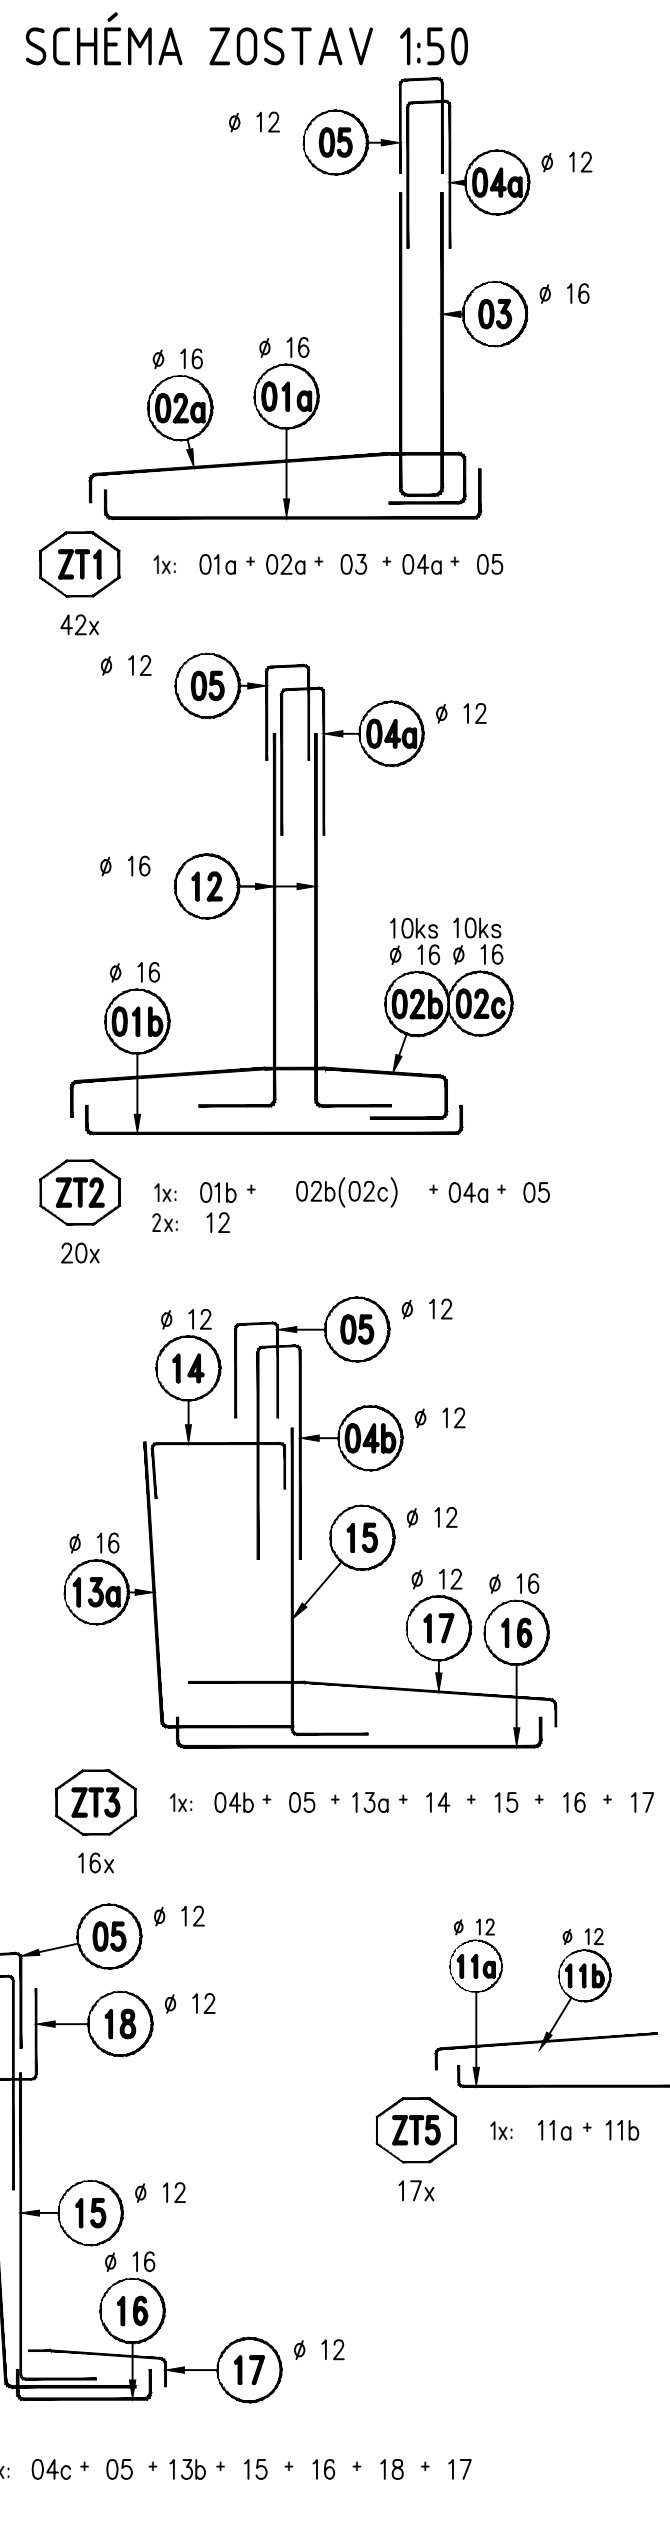

OZN.	Ø [mm]	DĚŽKA 1 KS [mm]	KS	DĚŽKA DCA Ø [m]				POZNÁMKA
				Ø 8	Ø 10	Ø 12	Ø 16	
01a	16	2950	4,2				123,90	
01b	16	2950	20				59,00	
02a	16	3440	4,2				144,48	
02b	16	3440	10				34,10	
02c	16	3380	10				33,80	
03	16	5540	4,2				232,68	
04a	12	2490	62			154,38		
04b	12	3070	16			49,12		
04c	12	2340	5			11,70		
05	12	1500	83			124,50		
06a	12	13200	37			488,40		
06b	12	13200	2			26,40		
06c	12	6450	25			161,25		
06d	12	2500	8			20,00		
06e	12	6650	28			186,20		
06f	12	3200	13			41,60		
07a	12	1014	21			21,29		
07b	12	1220	21			25,62		
07c	12	1300	21			27,30		
08	10	1490	60		89,40			
09a	10	1070	3		3,21			
09b	10	1060	3		3,18			
09c	10	1030	4		4,12			
09d	10	1000	3		3,00			
09e	10	970	2		1,94			
09f	10	940	3		2,82			
10a	12	1270	20			25,40		
10b	12	1170	18			30,96		
11a	12	1590	17			27,03		
11b	12	1590	17			27,03		
12	16	3110	40				124,40	
13a	16	2510	16				40,16	
13b	16	3380	5				16,90	
14	12	1220	16			19,52		
15	12	2620	21			55,02		
16	16	1660	21				34,86	
17	12	2530	21			53,13		
18	12	1250	5			6,25		
19	10	1090	9		9,81			
S1	8	480	300	144,00				
S2	8	370	8	2,96				
S3	8	500	109	54,50				
S4	8	460	35	16,10				
S5	8	720	105	75,60				
DĚŽKA DCA Ø SPOLU [m]				293,16	117,50	1582,00	844,28	
HMOTNOST DCA Ø 10m [kg]				0,395	0,617	0,888	1,578	
HMOTNOST DCA Ø SPOLU [kg]				115,8	72,5	1404,8	1332,3	
HMOTNOST SPOLU [kg]				2926,0				

AKCIA	
Cyklotrasa - podjazd pod Univerzitným mostom TR.A.Hlinku	
STUPEŇ PD	
DOKUMENTÁCIA PRE STAVEBNÉ POVOLENIE / REALIZÁCIU STAVB	
OBJEDNÁVATEĽ	
MESTO NITRA Štefánikova trieda 60, 950 06 Nitra	
ZHOTOVITEĽ PD	
Stráský, Hustý a partneři s.r.o. Bohunická 50, 619 00 Brno	
čís. ZÁKAZKY	16055

SO 201-00

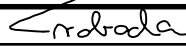ŠURADNICOVÝ SYSTÉM: S-JTSK			VÝŠKOVÝ SYSTÉM: I		
HLAVNÍ INŽINIER PROJEKTU	Ing. Pavel Svoboda		Projektant objektu: Strážský, Husův a portálů s.r.o. Bohničků 50 619 00 Brno		
ZODPOVEDNÝ PROJEKTANT	Ing. Petr Mojžík				
VYPRACOVAL	Ing. Ondřej Voříšek				
KONTROLOVAL	Ing. Lenka Zapletalová				
KRAJ: NITRANSKÝ	OBEC: NITRA	K.Ú. NITRA, CHŘENOVÁ	DÁTUM	01/2019	
NÁZOV OBJEKTU SO 201 - Oporné múry			FORMÁT	A1	
			MIERKA		
			ÚČEL	DSP/DIRS	
			Č. ZAKÁZKY	16058	
			ARCHIVNÍ Č.		
NÁZOV PŘÍLOHY VÝSTUŽ UHLOVÝCH MŮROV - DC 1			Č. SUPRÁVY	Č. PŘÍLOHY	
				11	

