


DILATAČNÝ CELOK 2

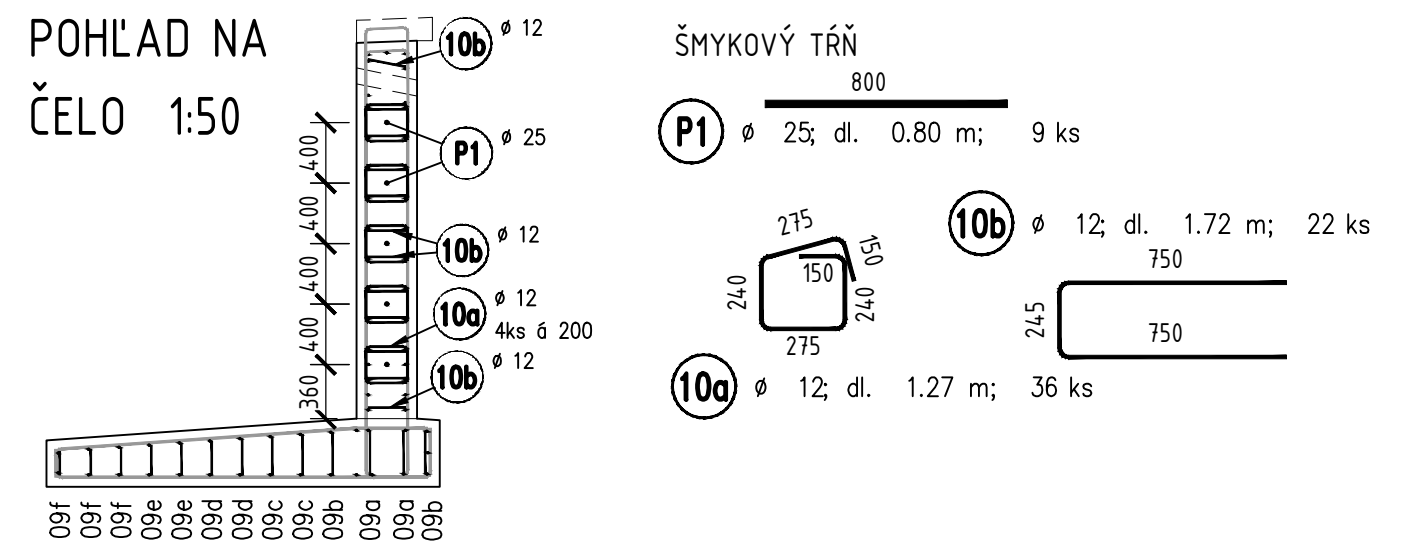


TABUĽKA VÝSTUŽE

OZN.	ø (mm)	DĚŽKA 1 KS (mm)	KS	DĚŽKA DLA ø [m]				POZNÁMKA
				ø 8	ø 10	ø 12	ø 16	
01	16	2950	60				177,00	
02	16	3440	60				206,40	
03	16	5040	60				302,40	
04	12	2190	60			131,40		
05	12	1500	60			90,00		
06	12	VÍD POPIS	1			54,994		PRŮTY 06a-b
07	12	VÍD POPIS	1			106,02		PRŮTY 07a-c
08	10	1490	36		53,64			
09	10	VÍD POPIS	1		26,16			PRŮTY 09a-f
10	12	VÍD POPIS	1			83,56		PRŮTY 10a-b
51	8	480	187	89,76	79,80	960,92	685,80	
DĚŽKA DLA ø SPOLU [m]				89,76	79,80	960,92	685,80	
HMOTNOST DLA ø 10mm [kg]				0,395	0,617	0,888	1,578	
HMOTNOST DLA ø SPOLU [kg]				35,5	49,2	853,3	1082,2	
HMOTNOST SPOLU [kg]				2020,2				

ŠMYKOVÉ TRNE

OZN.	ø [mm]	DĹŽKA 1 KS [mm]	KS	DĹŽKA DĹA ø [m]
				ø 25
P1	25	800	9	7.20
DĹŽKA DĹA ø SPOLU [m]				7.20
HMOTNOSŤ DĹA ø 1bm [kg]				3.853
HMOTNOSŤ SPOLU [kg]				27.7

DILATAČNÝ CELOK 3

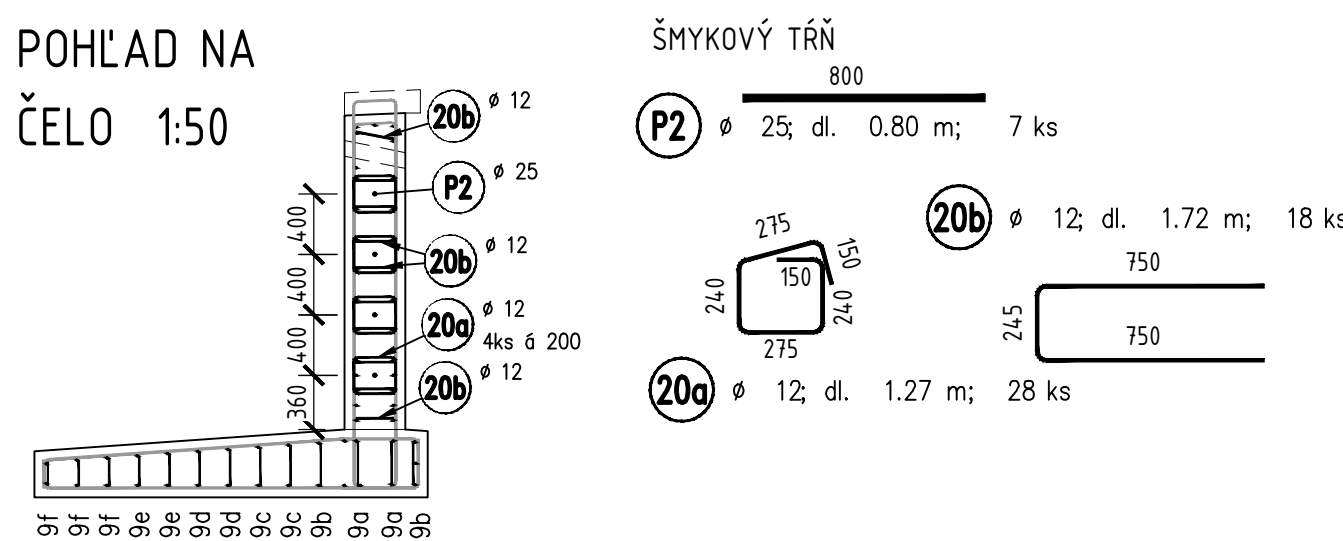


TABUĽKA VÝSTUŽE

OZN.	ø [mm]	DĚLKA 1 KS [mm]	KS	DĚLKA DLA ø [m]				POZNÁMKA
				ø 8	ø 10	ø 12	ø 16	
11	16	2950	60				177.00	
12	16	3440	60				206.40	
13	16	4240	60				254.40	
14	12	2190	60			131.40		
15	12	1500	60			90.00		
16	12	VIŠÍ POPIS	1			514.46		PRŮTY 16a-b
17	12	VIŠÍ POPIS	1			105.30		PRŮTY 17a-c
18	10	1490	24		35.76			
19	10	VIŠÍ POPIS	1		26.16			PRŮTY 19a-f
20	12	VIŠÍ POPIS	1			66.52		PRŮTY 20a-b
S2	8	480	14,6	70.08				
DĚLKA DLA ø SPOLU [m]				70.08	61.92	907.68	637.80	
HMOTNOST DLA ø 10mm [kg]				0.395	0.617	0.888	1.578	
HMOTNOST DLA ø SPOLU [kg]				27.7	38.2	806.0	1006.4	
HMOTNOST SPOLU [kg]					1878.4			

ŠMYKOVÉ TRŇE

OZN.	ø [mm]	DĚŽKA 1 KS [mm]	KS	DĚŽKA DLA ø [m]
				ø 25
P2	25	800	7	5.60
DĚŽKA DLA ø SPOLU [m]				5.60
HMOTNOST DLA ø 1bm [kg]				3.853
HMOTNOST SPOLU [kg]				216

DILATAČNÝ CELOK 4

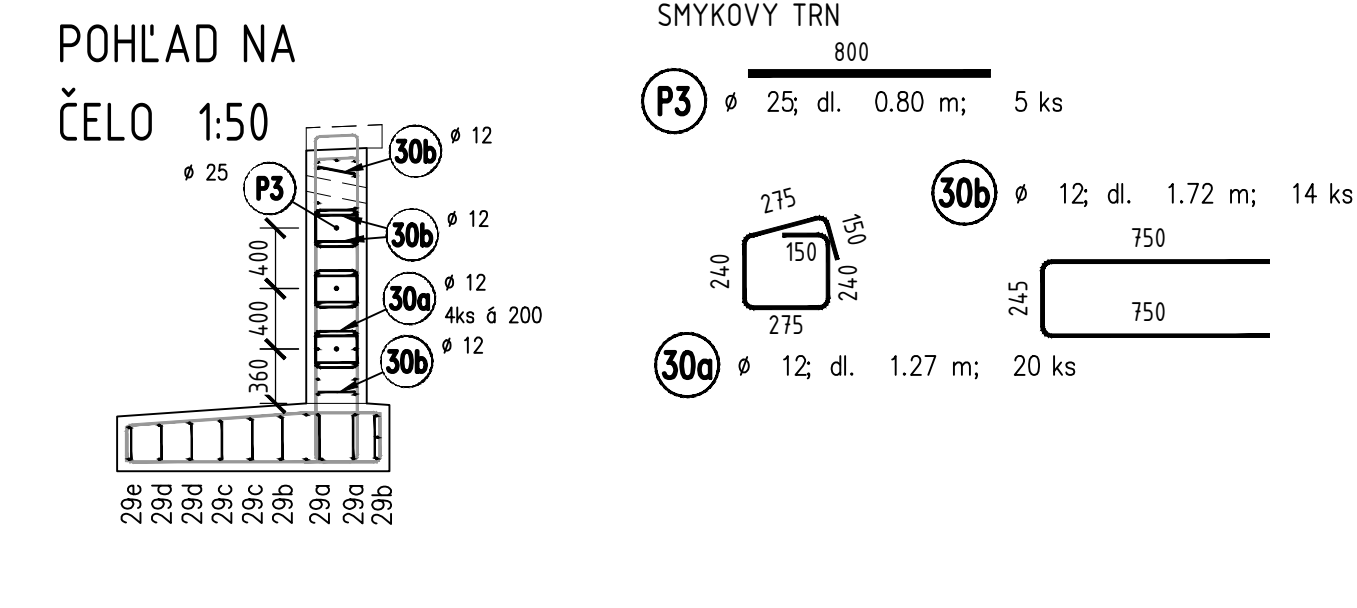


TABUĽKA VÝSTUŽE

OZN.	ø (mm)	DĚŤA 1 KS (mm)	KS	DĚŤA DEA ø (m)				POZNÁMKA
				ø 8	ø 10	ø 12	ø 16	
21	16	2150	60				129.00	
22	16	2690	60				161.40	
23	16	3440	60				206.40	
24	12	2190	60			131.40		
25	12	1500	60			90.00		
26	12	VIØ POPIS	1			408.02		PRŮTY 26a-b
27	12	VIØ POPIS	1			73.50		PRŮTY 27b-c
28	10	1490	18		26.82			
29	10	VIØ POPIS	1		18.58			PRŮTY 29a-e
30	12	VIØ POPIS	1			49.48		PRŮTY 30a-b
53	8	480	110	52.80				
DĚŤA DEA ø SPOLU (m)				52.80	45.40	752.40	496.80	
HMOTNOST' DEA ø 10m [kg]				0.395	0.617	0.888	1.578	
HMOTNOST' DEA ø SPOLU [kg]				20.9	28.0	668.1	784.0	
HMOTNOST' SPOLU [kg]				1500.9				

ŠMYKOVÉ TRŇE


OZN.	ø (mm)	DĚŽKA 1 KS (mm)	KS	DĚŽKA DĚA ø (m)
				ø 25
P3	25	800	5	4.00
DĚŽKA DĚA ø SPOLU (m)				4.00
HMOTNOST Ě DĚA ø 1bm (kg)				3.853
HMOTNOST Ě SPOLU (kg)				15.4

DILATAČNÝ CELOK 5

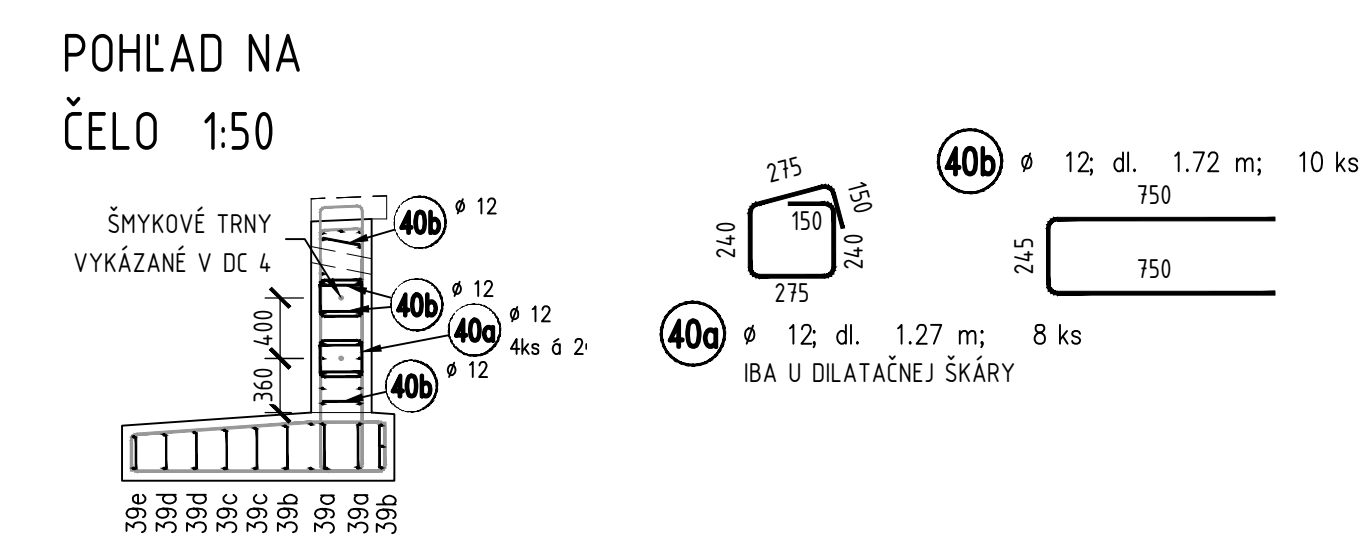

TABUĽKA VÝSTUŽE

OZN	ø [mm]	DLŽKA 1 KS [mm]	KS	DLŽKA DLA ø [m]				POZNÁMKA
				ø 8	ø 10	ø 12	ø 16	
31	16	2150	60				129.00	PRŮTY 33a-b
32	16	2690	60				161.40	
33	12	VIŠ POPIS	1			168.00		
34	12	2090	60			125.40		
35	12	1500	60			90.00		PRŮTY 36a-b
36	12	VIŠ POPIS	1			372.54		
37	12	VIŠ POPIS	1			73.50		
38	10	1490	12		17.88			PRŮTY 37b-c
39	10	VIŠ POPIS	1		18.58			PRŮTY 39a-e
40	12	VIŠ POPIS	1			27.36		
S4	8	480	86	41.28				PRŮTY 40a-b
DLŽKA DLA ø SPOLU [m]				41.28	36.46	856.80	290.40	
HMOTNOST DLA ø 10m [kg]				0.395	0.617	0.888	1.578	
HMOTNOST DLA ø SPOLU [kg]				16.3	22.5	760.8	458.3	
HMOTNOST SPOLU [kg]					1257.9			

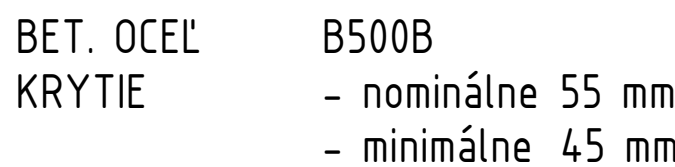

ŠMYKOVÝ TRŇ




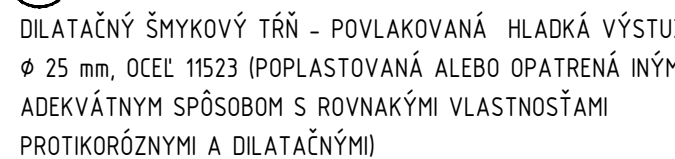


SCHÉMA KRYTIA VÝSTUŽE

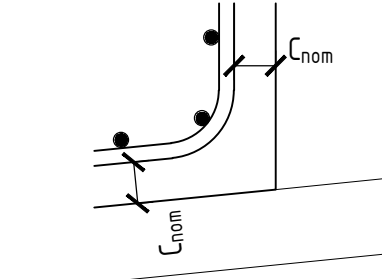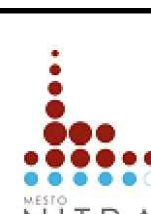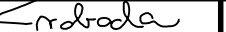

AKCIA	
Cyklotrasa - podjazd pod Univerzitným mostom TR.A.Hlinku	
STUPEŇ PD	
DOKUMENTÁCIA PRE STAVEBNÉ POVOLENIE / REALIZÁCIU STAVBY	
OBJEDNAVATEL	 MESTO NITRA Štefanikova trieda 60, 950 06 Nitra
ZHOTOVITEĽ PD	 Stráský, Hustý a partneri s.r.o. Bohunická 50, 619 00 Brno
ČÍS. ZÁKAZKY	16058

SO 201-00

SURADNICOVÝ SYSTÉM: S-JTSK		VÝŠKOVÝ SYSTÉM: Bpv	
HLAVNÝ INŽINIER PROJEKTU	Ing. Pavol Svoboda	 Projektant objektu: Stráňský, Ilušíň a partneri s.r.o. Revúbská 50 610 00 Brno	
ZODPOVEDNÝ PROJEKTANT	Ing. Petr Mošík	 	
VÝPRACOVÁČ	Ing. Ondrej Vojtek		
KONTROLÓVAČ	Ing. Lenka Zajtáčiková		
KRAJ: NITRIANSKY	OBER: NITRA	K.Ú. NITRA, CHRENOVA	DÁTUM 01/2019 FORMÁT 10x44 MIERKA ÚČEL DSP/DRS Č. ZAKÁZKY 16058 ARCHÍVNE Č.
NÁZOV OBJEKTU		SO 201 - Oporné múry	
NÁZOV PRÍLOHY		Č. SUPRÁVY	Č. PRÍLOHY
VÝSTUŽ UHLŮVÝCH MŮROV - DC 2-5			12

D