


TVAR A VÝSTUŽ RÍMS - ČASŤ 2

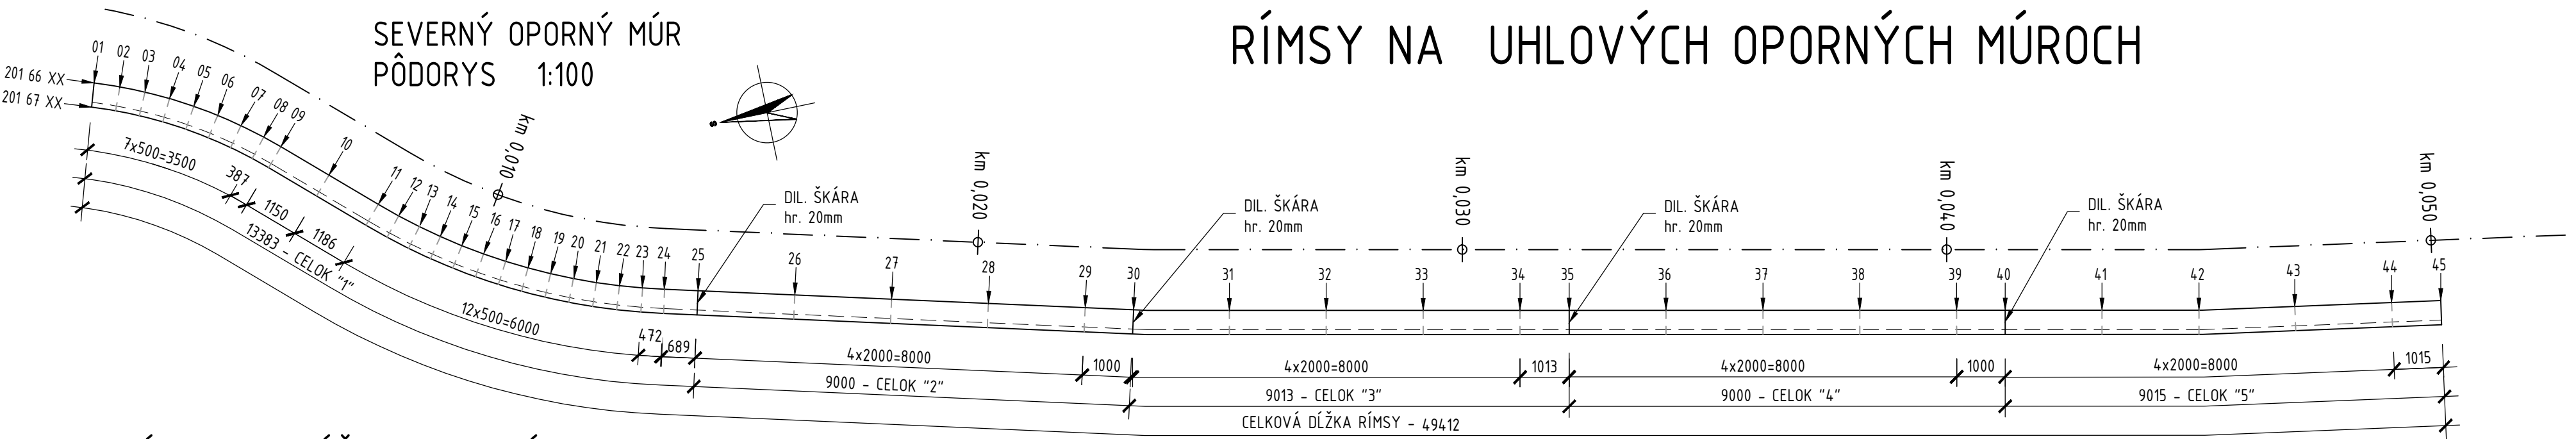


ZOZNAM SÚRADNÍC A VÝŠOK PODROBNÝCH BODOV

rez	č.bodu	Y [m]	X [m]	Z [m]
1	1016601	499366.721	1269537.908	140.800
2	1016602	499366.910	1269538.415	140.800
3	1016603	499367.119	1269538.898	140.800
4	1016604	499367.353	1269539.370	140.800
5	1016605	499367.611	1269539.828	140.800
6	1016606	499367.893	1269540.272	140.800
7	1016607	499368.199	1269540.701	140.800
8	1016608	499368.526	1269541.113	140.800
9	1016609	499368.794	1269541.419	140.800
10	1016610	499369.657	1269542.189	140.800
11	1016611	499370.549	1269542.980	140.800
12	1016612	499370.874	1269543.347	140.800
13	1016613	499371.183	1269543.728	140.800
14	1016614	499371.477	1269544.120	140.800
15	1016615	499371.756	1269544.524	140.800
16	1016616	499372.020	1269544.937	140.800
17	1016617	499372.267	1269545.361	140.800
18	1016618	499372.499	1269545.793	140.800
19	1016619	499372.713	1269546.234	140.800
20	1016620	499372.911	1269546.683	140.800
21	1016621	499373.091	1269547.139	140.800
22	1016622	499373.254	1269547.602	140.800
23	1016623	499373.399	1269548.070	140.800
24	1016624	499373.520	1269548.519	140.800
25L	1016625	499373.689	1269549.186	140.800
25P	1016625	499373.689	1269549.186	140.503
26	1016626	499374.180	1269551.125	140.403
27	1016627	499374.671	1269553.064	140.303
28	1016628	499375.161	1269555.003	140.212
29	1016629	499375.652	1269556.941	140.121
30	1016630	499375.897	1269557.908	140.076
31	1016631	499376.313	1269559.857	139.989
32	1016632	499376.718	1269561.815	139.898
33	1016633	499377.124	1269563.773	139.807
34	1016634	499377.529	1269565.731	139.717
35	1016635	499377.735	1269566.724	139.671
36	1016636	499378.140	1269568.682	139.580
37	1016637	499378.545	1269570.641	139.489
38	1016638	499378.950	1269572.599	139.399
39	1016639	499379.355	1269574.558	139.308
40	1016640	499379.557	1269575.537	139.263
41	1016641	499379.962	1269577.496	139.172
42	1016642	499380.367	1269579.451	139.081
43	1016643	499380.695	1269581.417	138.994
44	1016644	499381.022	1269583.390	138.903
45	1016645	499381.187	1269584.389	138.857
51	1016651	499387.313	1269643.970	138.788
52	1016652	499387.315	1269645.970	138.898
53	1016653	499387.317	1269647.970	139.009
54	1016654	499387.319	1269649.970	139.119
55	1016655	499387.322	1269651.970	139.229
56	1016656	499387.323	1269652.970	139.284
57	1016657	499387.325	1269654.970	139.394
58	1016658	499387.328	1269656.970	139.504
59	1016659	499387.330	1269658.970	139.614
60	1016660	499387.325	1269660.970	139.723
61	1016661	499387.316	1269661.970	139.778
62	1016662	499387.285	1269663.969	139.887
63	1016663	499387.236	1269665.965	139.997
64	1016664	499387.172	1269667.963	140.106
65	1016665	499387.108	1269669.963	140.216
66L	1016666	499387.049	1269671.771	140.316
66P	1016666	499387.049	1269671.771	140.700
67	1016667	499387.021	1269672.257	140.700
68	1016668	499386.968	1269672.742	140.700
69	1016669	499386.891	1269673.223	140.700
70	1016670	499386.789	1269673.699	140.700
71	1016671	499386.662	1269674.169	140.700
72	1016672	499386.512	1269674.633	140.700
73	1016673	499386.338	1269675.088	140.700
74	1016674	499386.293	1269675.196	140.700
75	1016675	499385.393	1269676.987	140.700
76	1016676	499384.494	1269678.777	140.700
77	1016677	499384.077	1269679.755	140.700
78	1016678	499383.882	1269680.229	140.700
79	1016679	499383.699	1269680.708	140.700
80	1016680	499383.529	1269681.192	140.700
81	1016681	499383.371	1269681.680	140.700
82	1016682	499383.225	1269682.171	140.700
83	1016683	499383.093	1269682.667	140.700
84	1016684	499382.973	1269683.165	140.700
85	1016685	499382.865	1269683.667	140.700
86	1016686	499382.771	1269684.171	140.700
87	1016687	499382.690	1269684.677	140.700
88	1016688	499382.621	1269685.185	140.700
89	1016689	499382.604	1269685.334	140.700



SEVERNÝ OPORNÝ MÚR
PÔDORYS 1:100

RÍMSY NA UHLOVÝCH OPORNÝCH MÚROCH

JUŽNÝ OPORNÝ MÚR
PÔDORYS 1:100

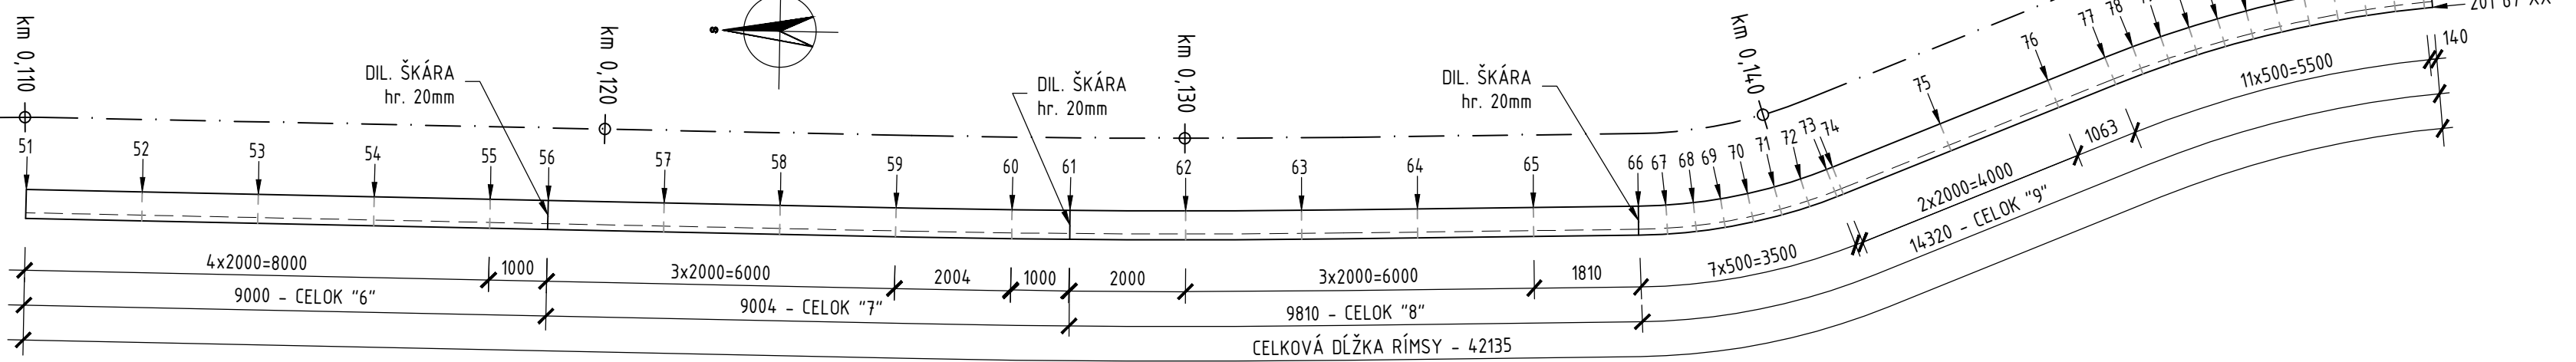


PÔDORYS PÄTNEJ DOSKY
ZÁBRADLIA 1:10

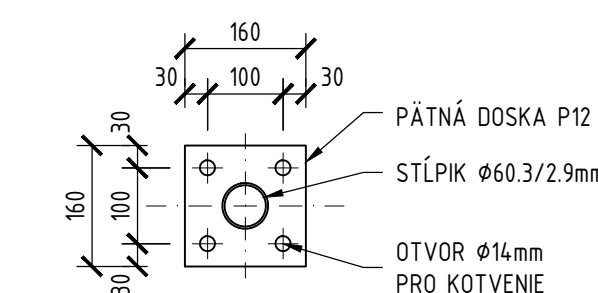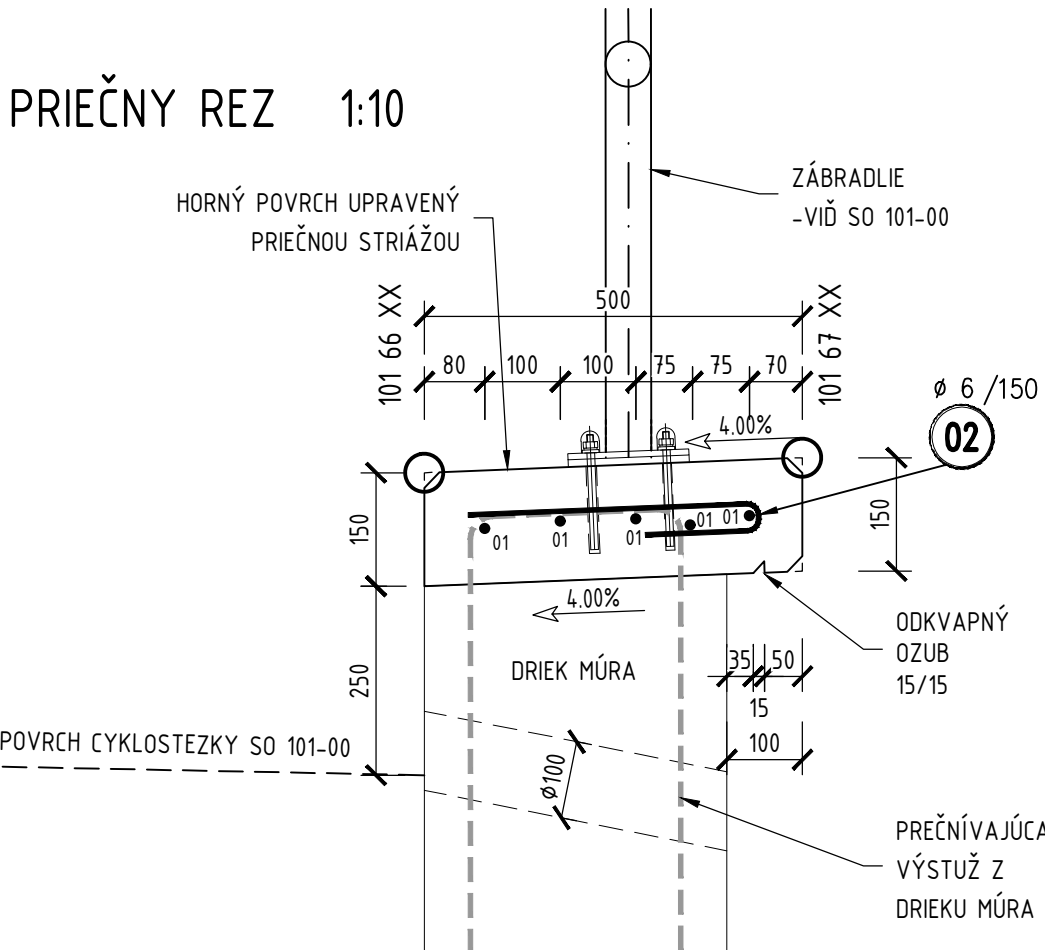


POZNÁMKA:
VLASTNÉ ZÁBRADLIE JE PREDMETOM SO 101-00


VÝŤAH VÝSTUŽE
- DIL. CELOK "1"

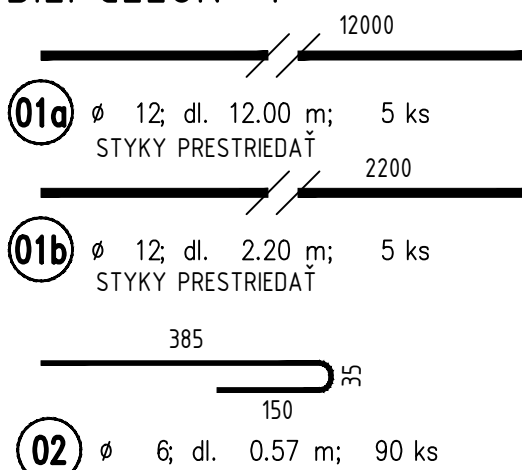


VÝŤAH VÝSTUŽE
- DIL. CELOK "2" - "7"

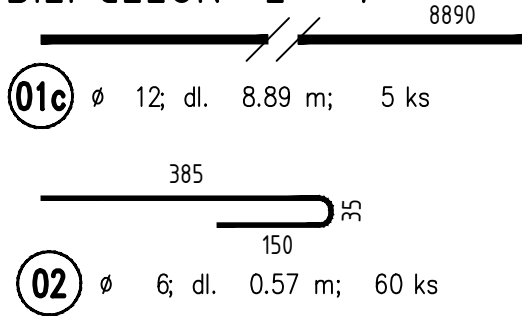

VÝŤAH VÝSTUŽE
- DIL. CELOK "8"

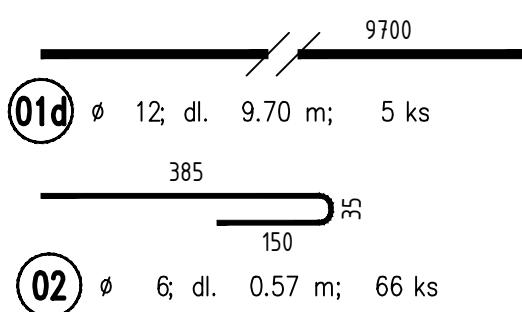

VÝŤAH VÝSTUŽE
- DIL. CELOK "9"

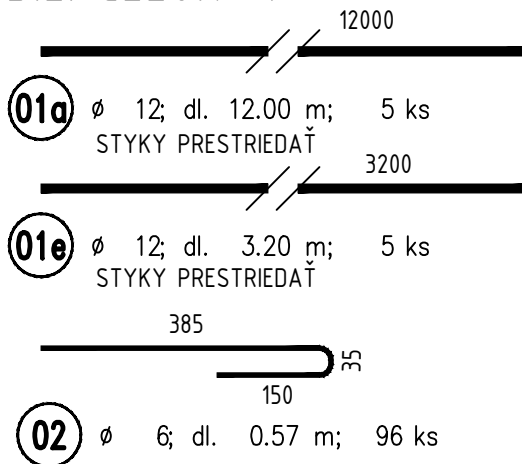

VÝKAZ VÝSTUŽE - DIL. CELOK "1"

OZN.	Ø [mm]	DĹŽKA 1 KS [mm]	KS	DĹŽKA DCA Ø [m]	
01a	12	12000	5	Ø 6	Ø 12
01b	12	2200	5		
02	6	570	90	51.30	71.00
DĹŽKA DCA Ø SPOLU [m]				51.30	71.00
HMOTNOSŤ DCA Ø 10m [kg]				0.222	0.888
HMOTNOSŤ DCA Ø SPOLU [kg]				11.4	63.0
HMOTNOSŤ SPOLU [kg]					74.4

VÝKAZ VÝSTUŽE - DIL. CELKY "2" - "7"

OZN.	Ø [mm]	DĹŽKA 1 KS [mm]	KS	DĹŽKA DCA Ø [m]	
01c	12	8890	5	Ø 6	Ø 12
02	6	570	60	34.20	44.45
DĹŽKA DCA Ø SPOLU [m]				34.20	44.45
HMOTNOSŤ DCA Ø 10m [kg]				0.222	0.888
HMOTNOSŤ DCA Ø SPOLU [kg]				7.6	39.5
HMOTNOSŤ SPOLU [kg]					47.1


VÝKAZ VÝSTUŽE - DIL. CELOK "8"

OZN.	Ø [mm]	DĹŽKA 1 KS [mm]	KS	DĹŽKA DCA Ø [m]	
01d	12	9700	5	Ø 6	Ø 12
02	6	570	66	37.62	48.50
DĹŽKA DCA Ø SPOLU [m]				37.62	48.50
HMOTNOSŤ DCA Ø 10m [kg]				0.222	0.888
HMOTNOSŤ DCA Ø SPOLU [kg]				8.4	43.1
HMOTNOSŤ SPOLU [kg]					51.4

VÝKAZ VÝSTUŽE - DIL. CELOK "9"

OZN.	Ø [mm]	DĹŽKA 1 KS [mm]	KS	DĹŽKA DCA Ø [m]	
01e	12	12000	5	Ø 6	Ø 12
01e	12	3200	5		16.00
02	6	570	96	54.72	76.00
DĹŽKA DCA Ø SPOLU [m]				54.72	76.00
HMOTNOSŤ DCA Ø 10m [kg]				0.222	0.888
HMOTNOSŤ DCA Ø SPOLU [kg]				12.1	67.5
HMOTNOSŤ SPOLU [kg]					79.7


MINIMÁLNE PRIEMERY ZAKRIVENIA:

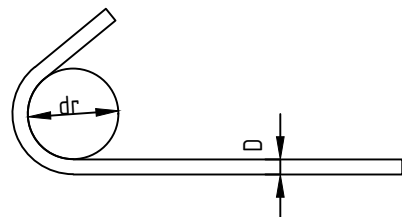

PRIEMER	HÁKY, SLUČKY A OHYBY
D ≤ 16 mm	d = 4 D
D > 16 mm	d = 7 D

DĹŽKOVÉ ROZMERY POPISUJÚCE VÝSTUŽ SÚ VZTIAHNUTÉ NA OS PRÚTOV

- ČÍSLA V ZÁTVORKÁCH OZNAČUJÚ SKUTOČNÚ DĹŽKU ÚSEKU PRÚTA
- OSTATNÉ ČÍSLA OZNAČUJÚ DĹŽKU ÚSEKU POLYGÓNA V OSI PRÚTA

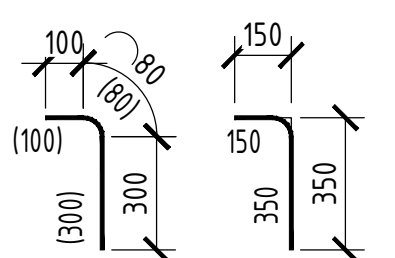

BETÓN RÍMSY

C35/45-XC4, XD3, XF4(SK)-C10,1-Dmax16


OCEĽ

B500B

KRYTIE

NOMINÁLNE: 55 mm

TESNENIE DILATAČNÝCH ŠKÁR RÍMSY
DETAIL 1:2

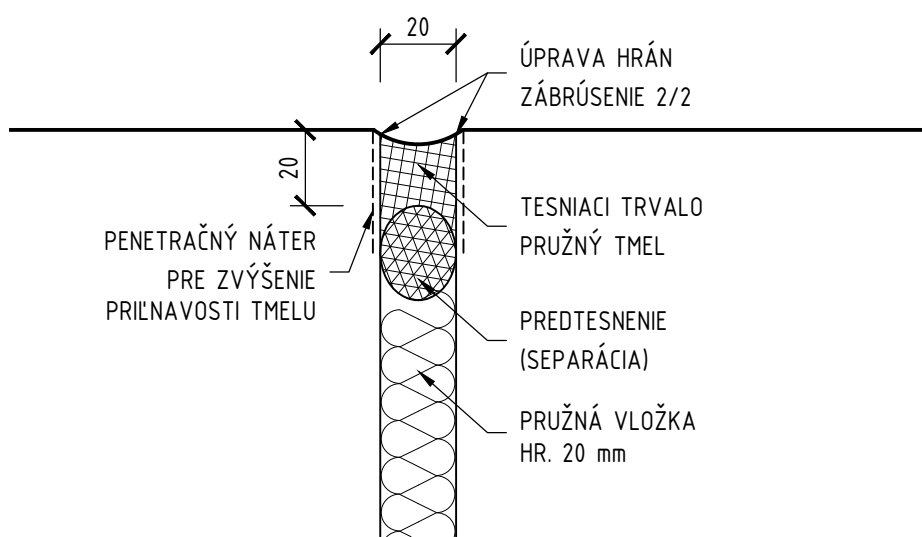

CELKOVÝ VÝKAZ
BETÓNU RÍMSY

DIL. CELOK "1"	1.01 m³
DIL. CELOK "2"	0.68 m³
DIL. CELOK "3"	0.68 m³
DIL. CELOK "4"	0.68 m³
DIL. CELOK "5"	0.68 m³
DIL. CELOK "6"	0.68 m³
DIL. CELOK "7"	0.68 m³
DIL. CELOK "8"	0.74 m³
DIL. CELOK "9"	1.09 m³
CELKOM	6.90 m³

CELKOVÝ VÝKAZ VÝSTUŽE

DIL. CELOK "1"	74.4 kg
DIL. CELOK "2"	47.1 kg
DIL. CELOK "3"	47.1 kg
DIL. CELOK "4"	47.1 kg
DIL. CELOK "5"	47.1 kg
DIL. CELOK "6"	47.1 kg
DIL. CELOK "7"	47.1 kg
DIL. CELOK "8"	51.4 kg
DIL. CELOK "9"	79.7 kg
CELKOM	488.1 kg

SO 201-00

SÚRADNICOVÝ SYSTÉM: S-JTSK		VÝŠKOVÝ SYSTÉM: Bpv	
HLAVNÝ INŽINIER PROJEKTU	Ing. Pavel Svoboda	PROJEKTANT	Ing. Petr Mojzík
ZODPOVEDNÝ PROJEKTANT	Ing. Petr Mojzík	PROJEKTANT	Ing. Petr Mojzík
VYPRACOVAL	Ing. Petr Mojzík	KONTROLOVAL	Ing. Lenka Zapletalová
KRAJ: NITRANSKY	OBEK: NITRA	K.Ú. NITRA, CHRENOVA	DÁTUM: 01/2019
NÁZOV OBJEKTU	SO 201 - Oporné múry		
NÁZOV PRÍLOHY	TVAR A VÝSTUŽ RÍMS - ČASŤ 2		

D

