

TECHNICKÁ DATA



Typová skříňová rozvodnice,


Krytí IP54/20


NAPĚŤOVÁ SOUSTAVA:


PŘÍVOD	3+PEN, 50HZ, 230/400V	TN-C-S
ROZVOD	3+N+PE, 50HZ, 230/400V	TN-S
	24V DC	PELV
OVLÁDÁNÍ	230V AC	IT
	24V DC	PELV


Změna 2022/02: doplnění stacionární stanice tlakové vody

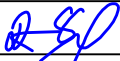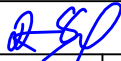
VYPRACOVAL Ing. Dušan Skopal	ODP.PROJ.PROFESE Ing. Dušan Skopal	KONTROLOVAL Ing. Dušan Skopal	Ing. Dušan Skopal Drahanovice 264, 783 44 Drahanovice tel. +420 737 613 610 email: dusan.skopal@seznam.cz ČKAIT 1202036		
					
OKRES: TRNAVA		OBEC: TRNAVA			
INVESTOR: LYCOS – Trnavske sladovne spol. s r.o., Trnava, Slovenská republika			FORMAT		
REKONSTRUKCE LINKY SS AUTOMATIZACE ZAŘÍZENÍ SILNOPROUDÉ ELEKTROTECHNIKY			DATUM		11/2021
			STUPEN		DVD
			MERITKO		
			ZAK.CISLO:		C.PARE
Klíčírna SS – rozvaděč R-SS01			C.VYKRESU		D1.4-2

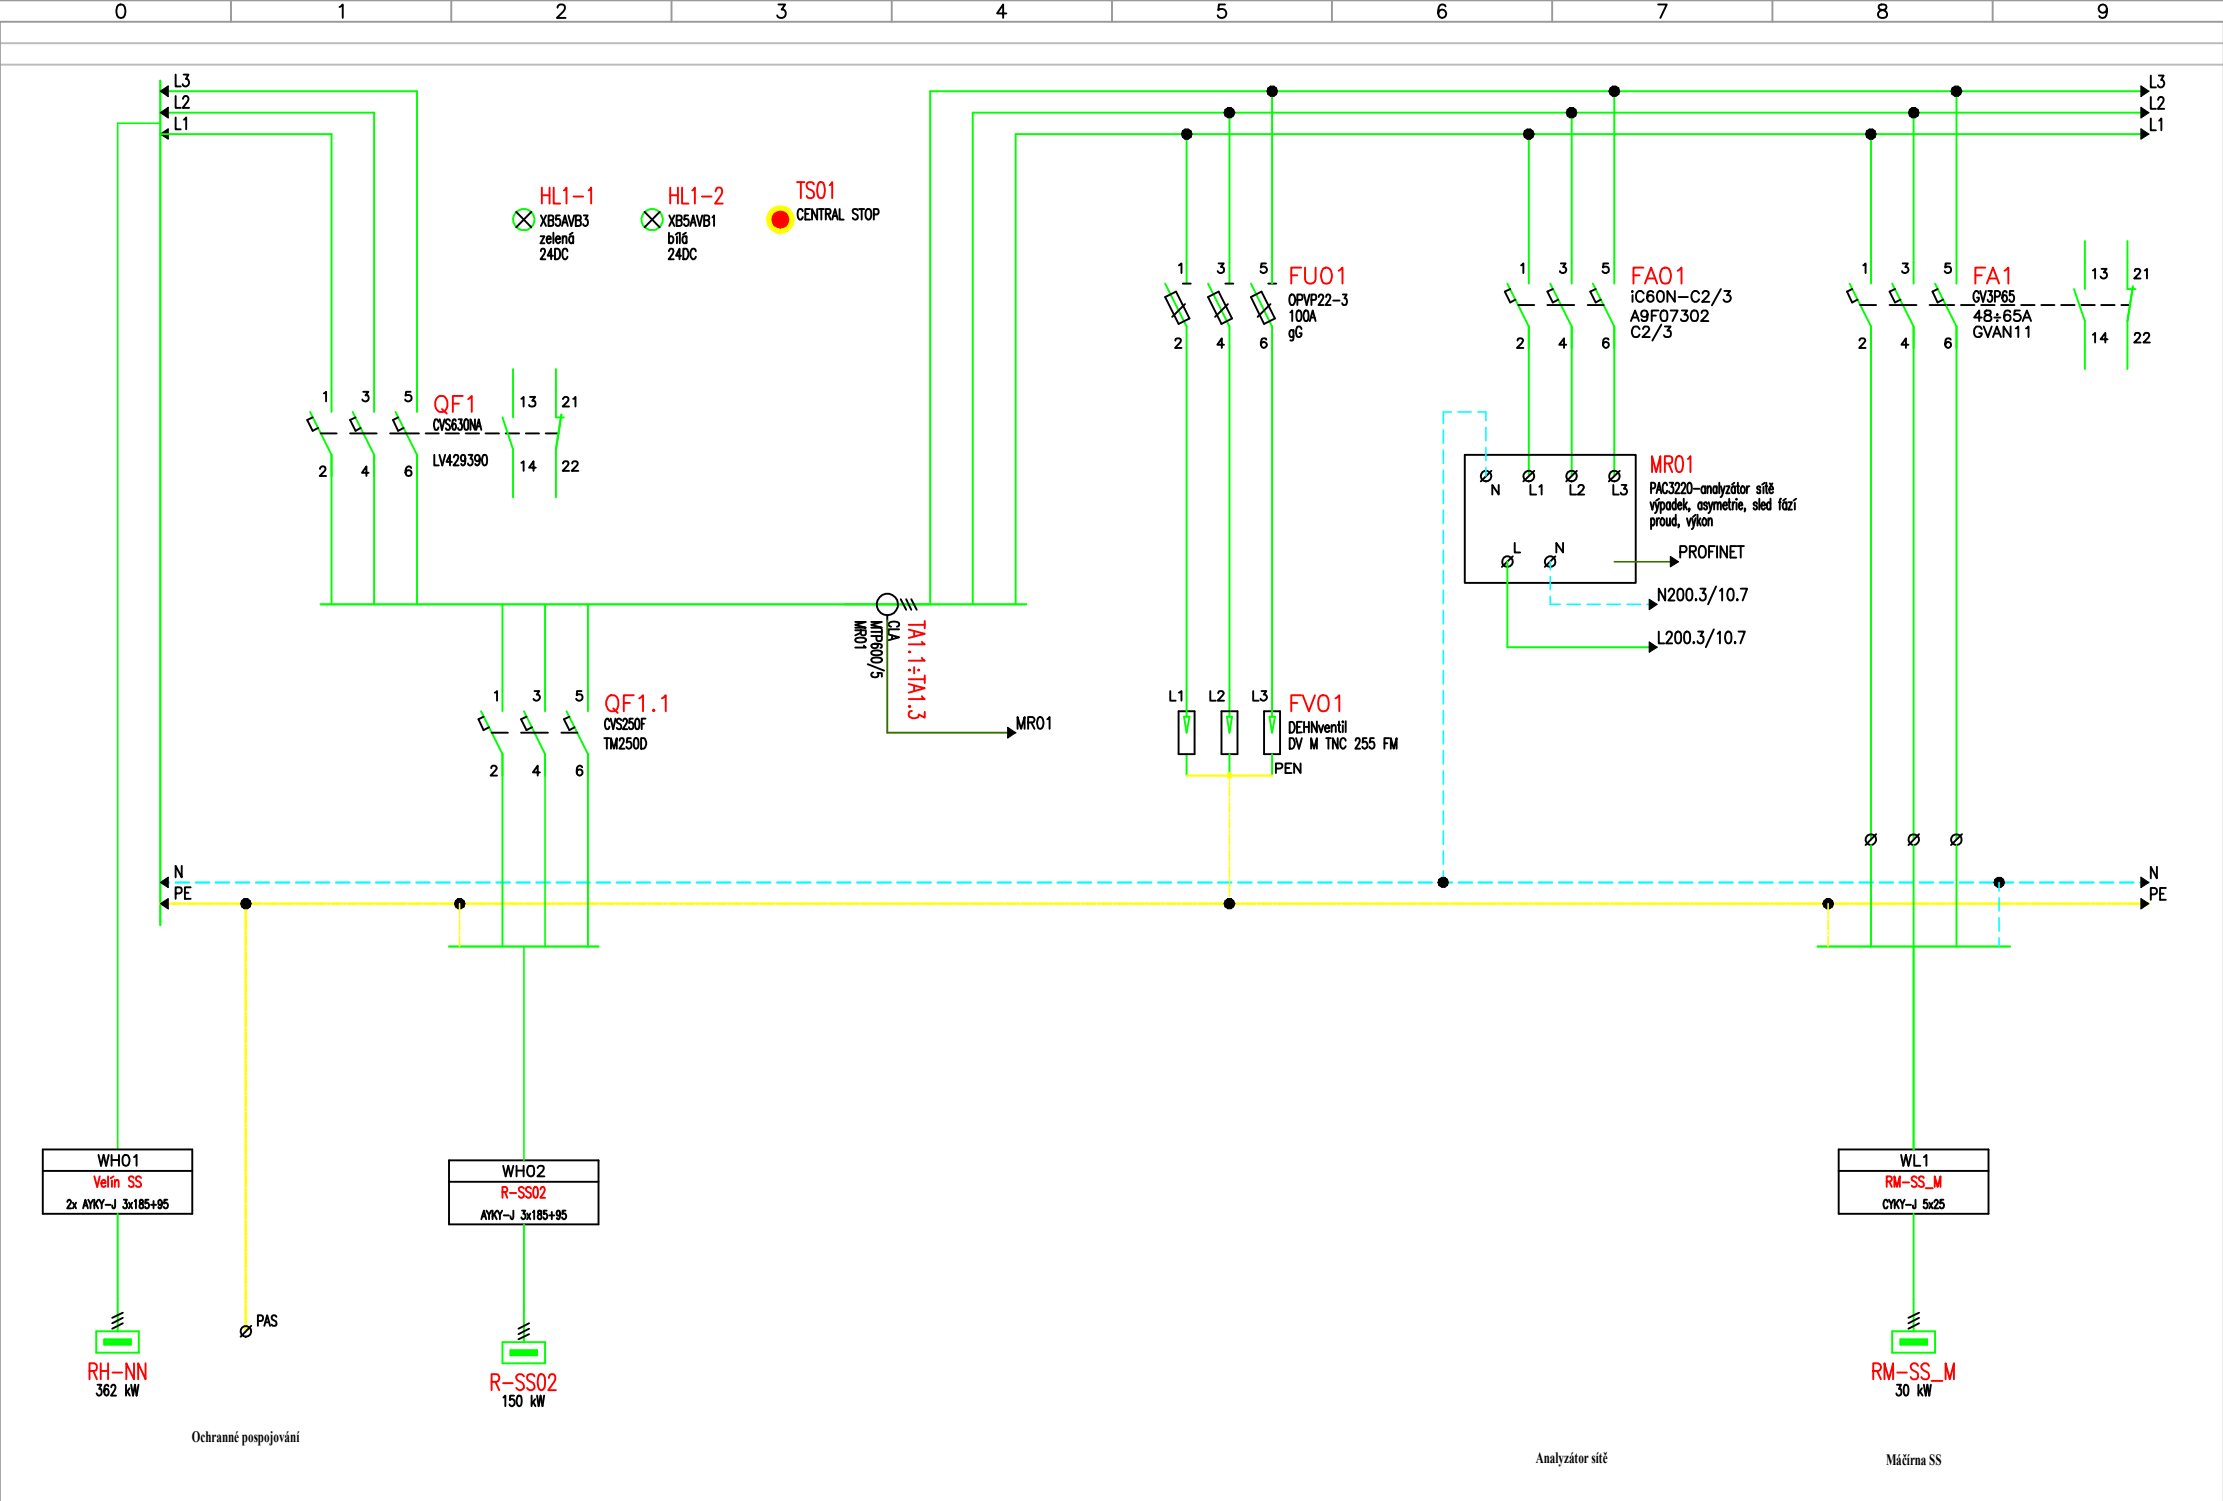


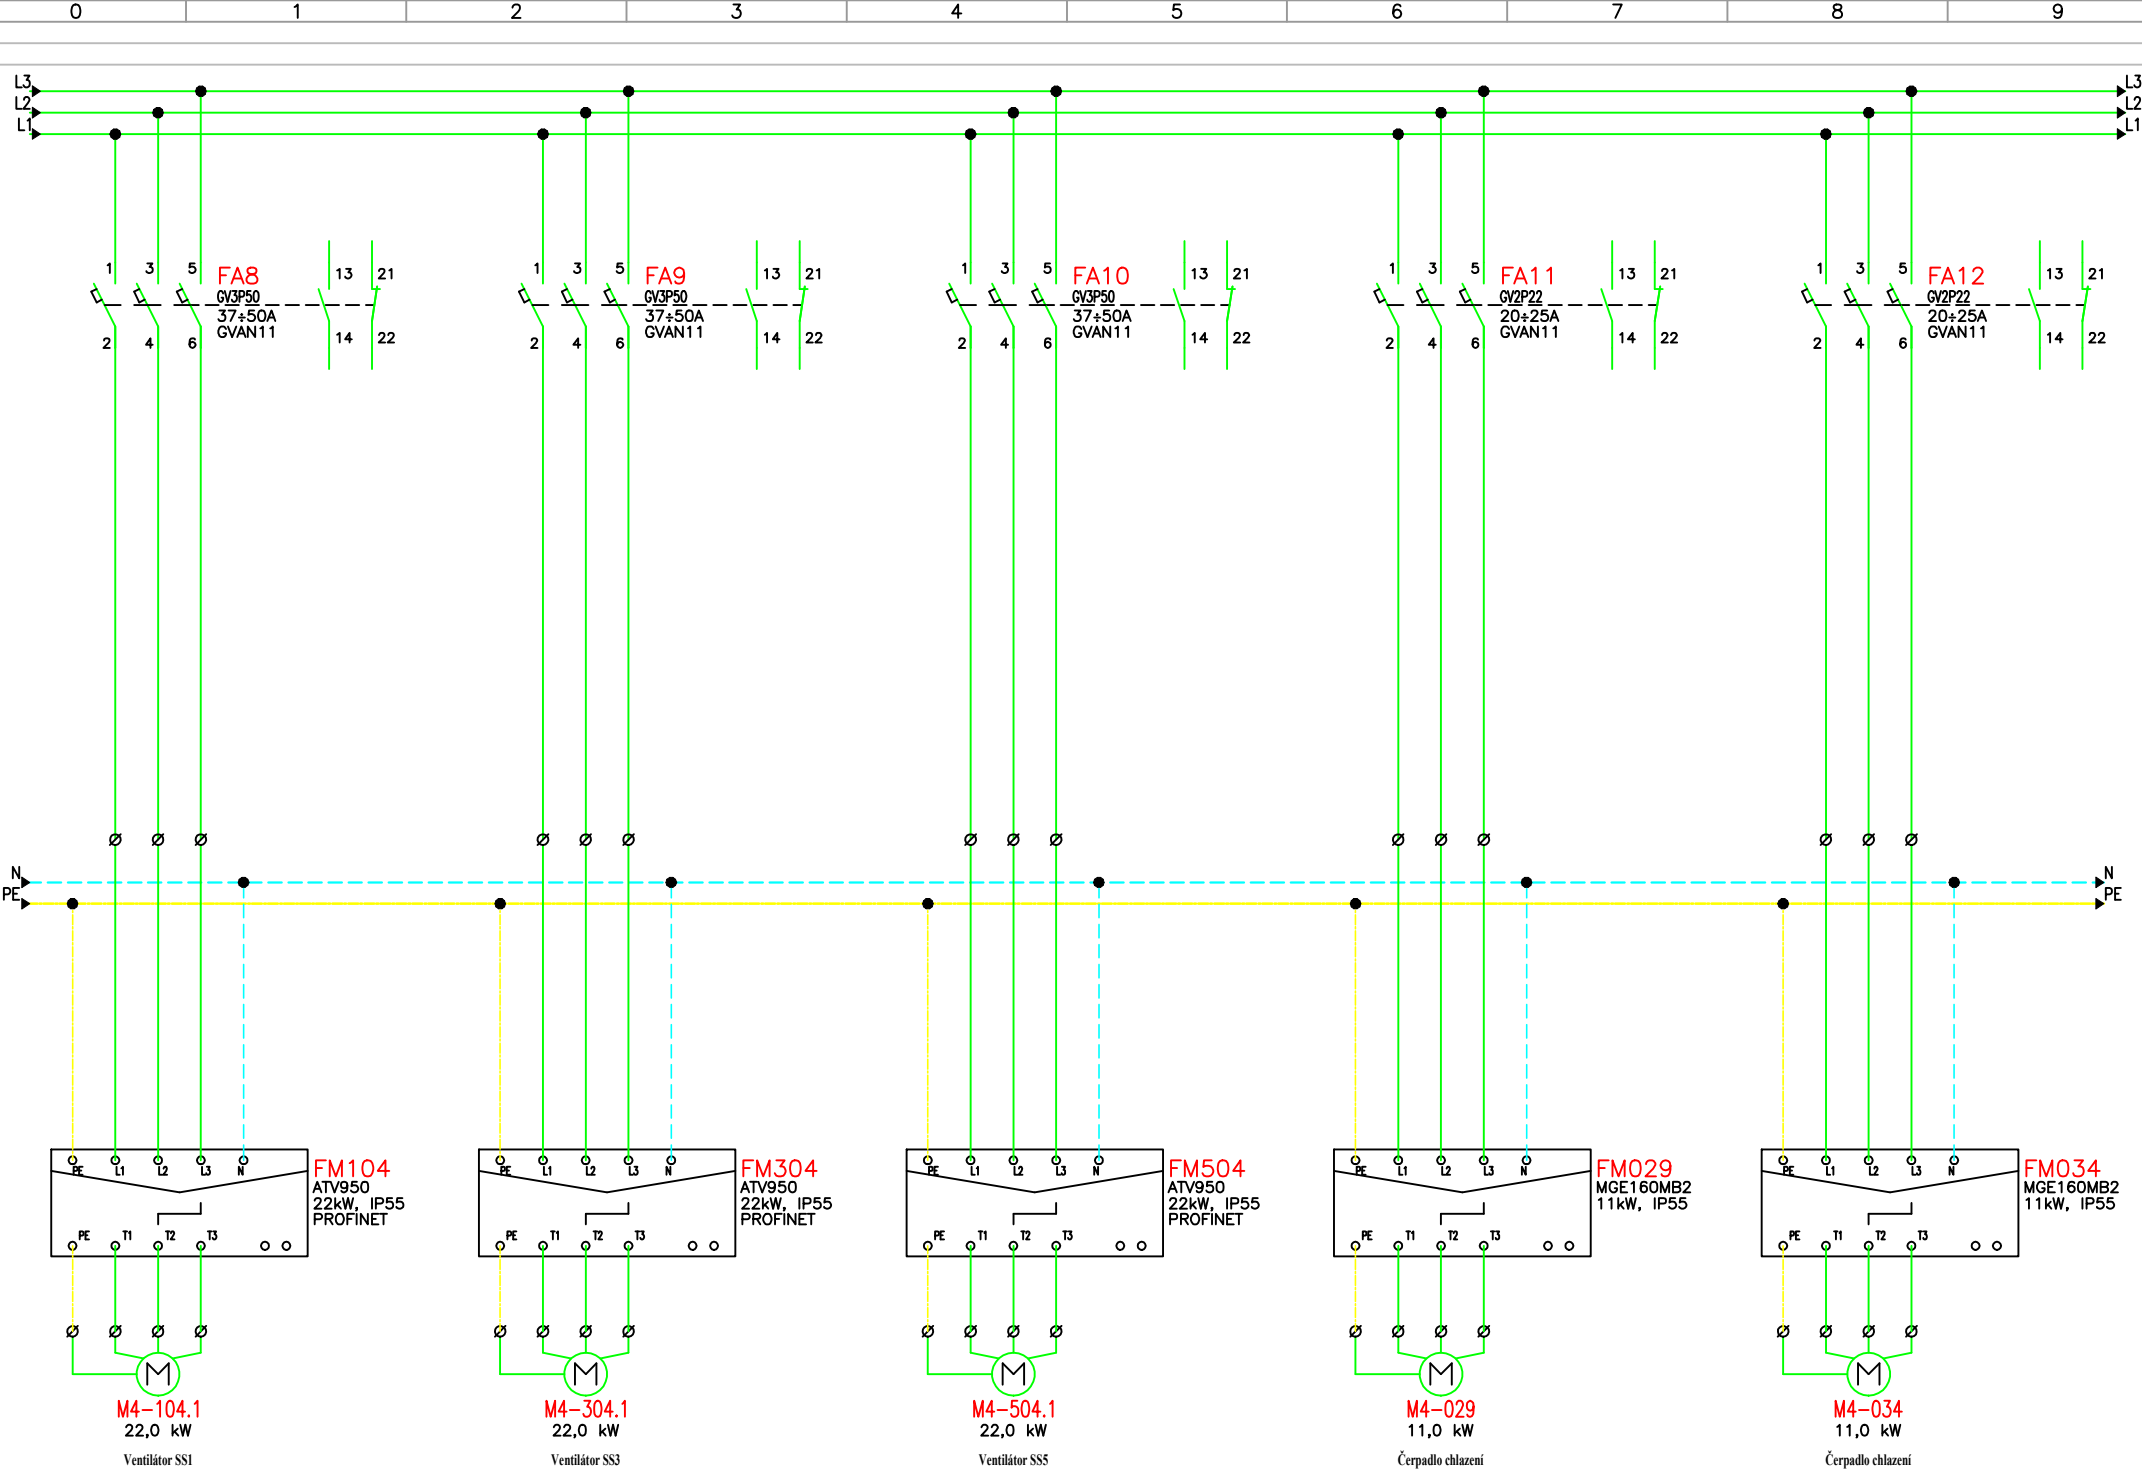

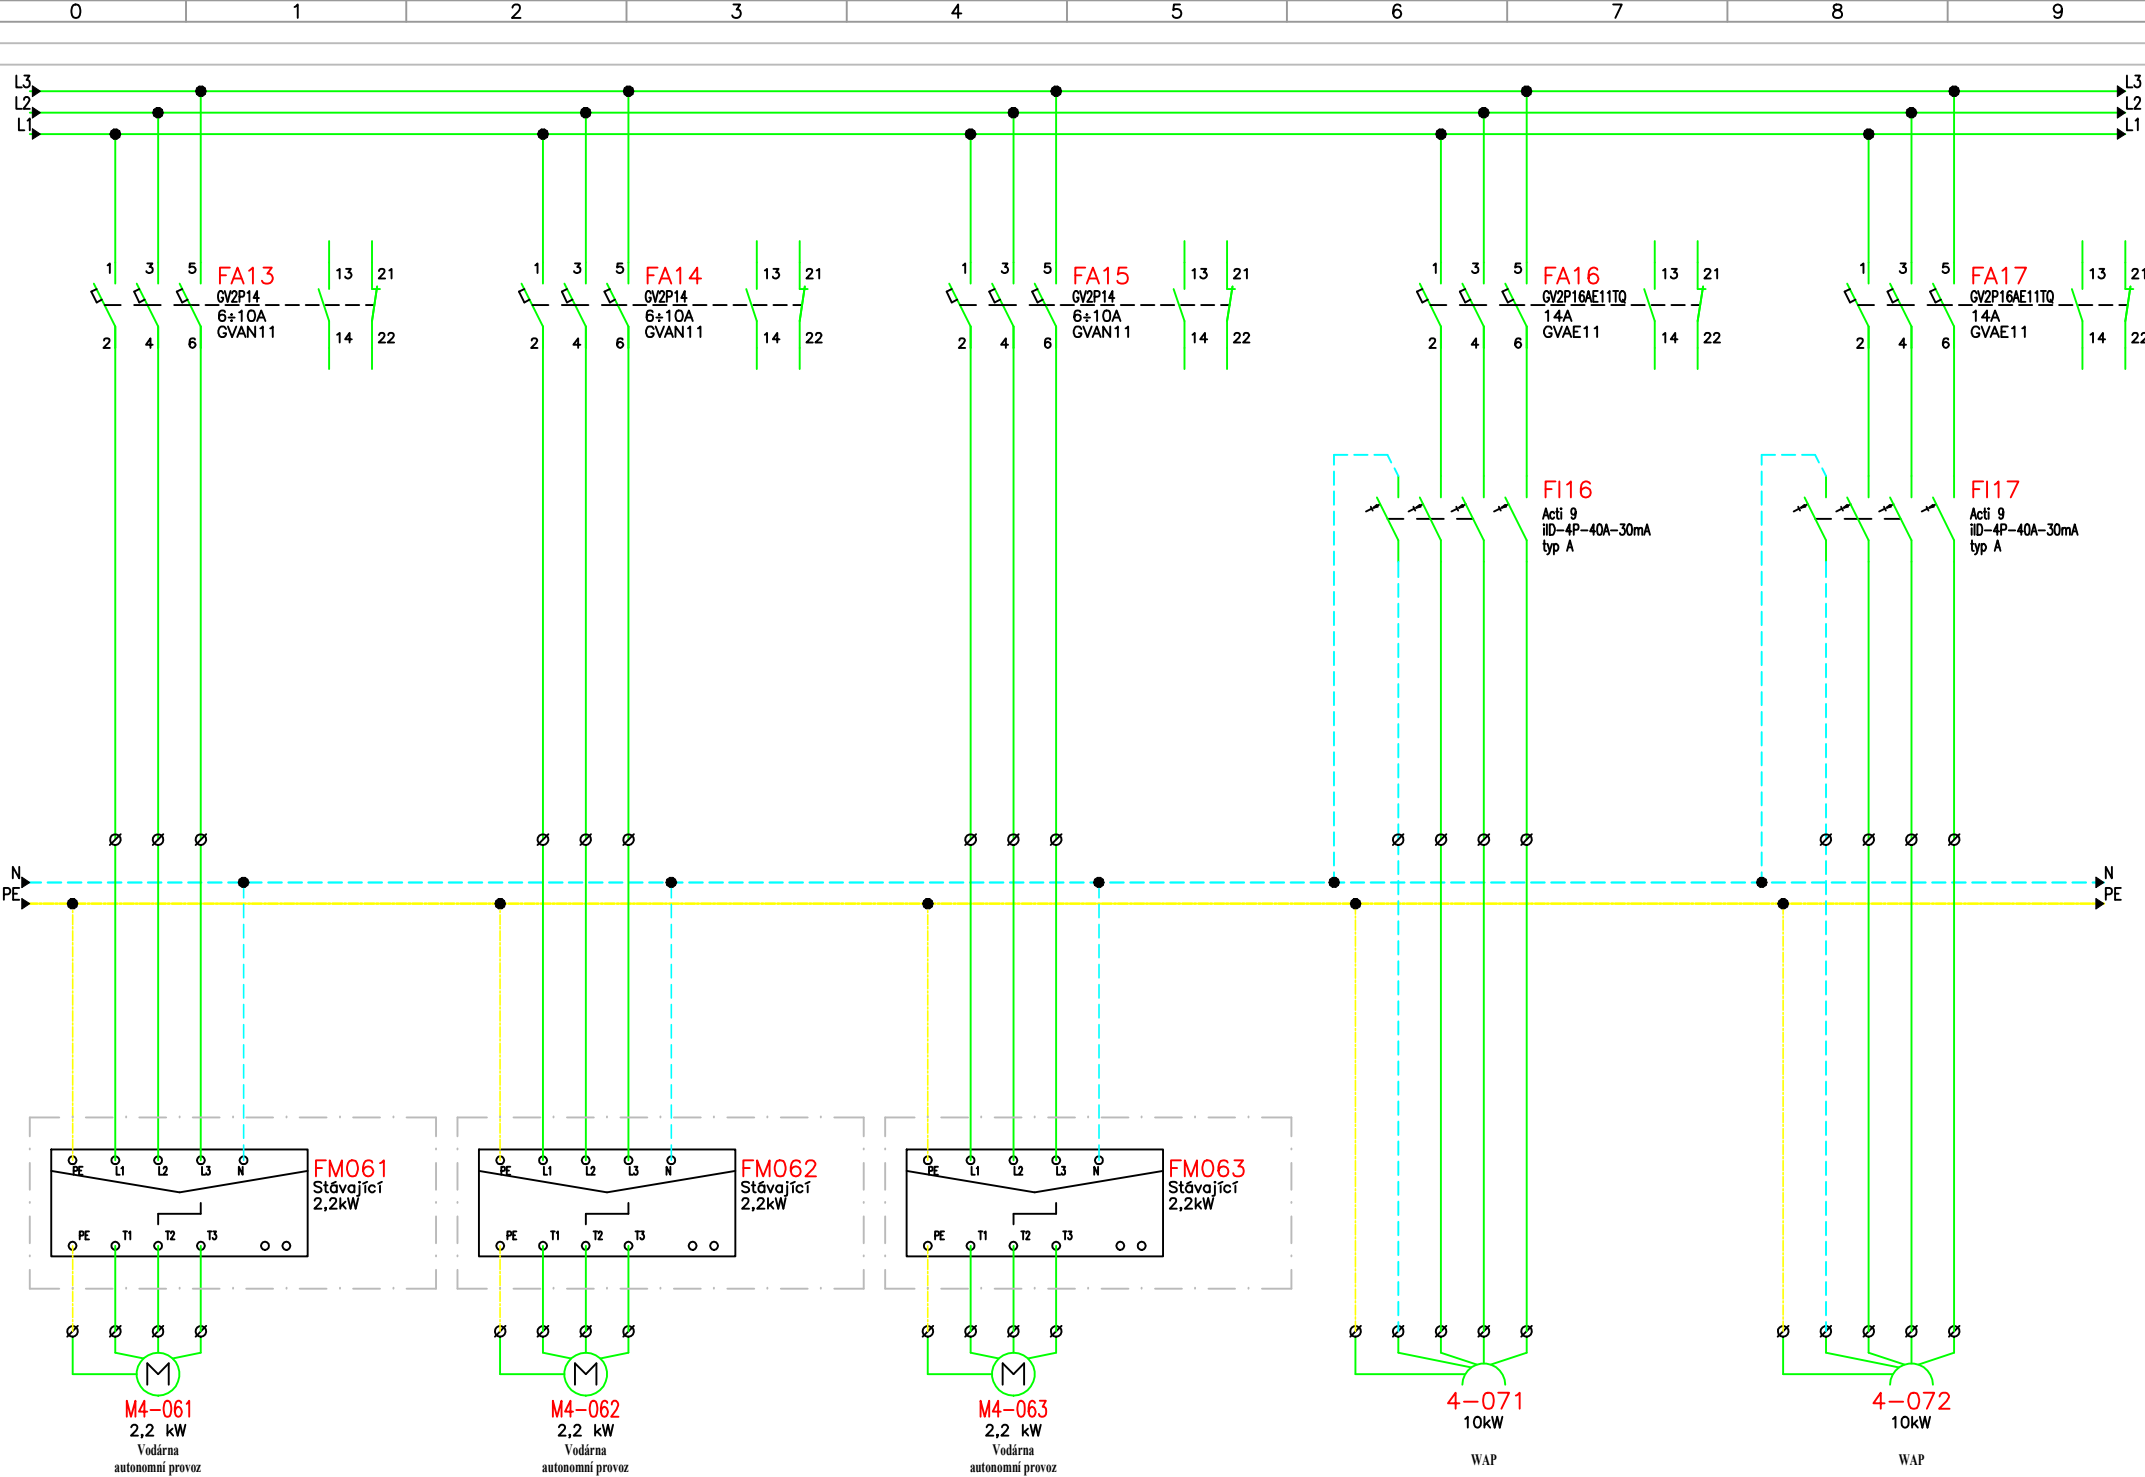

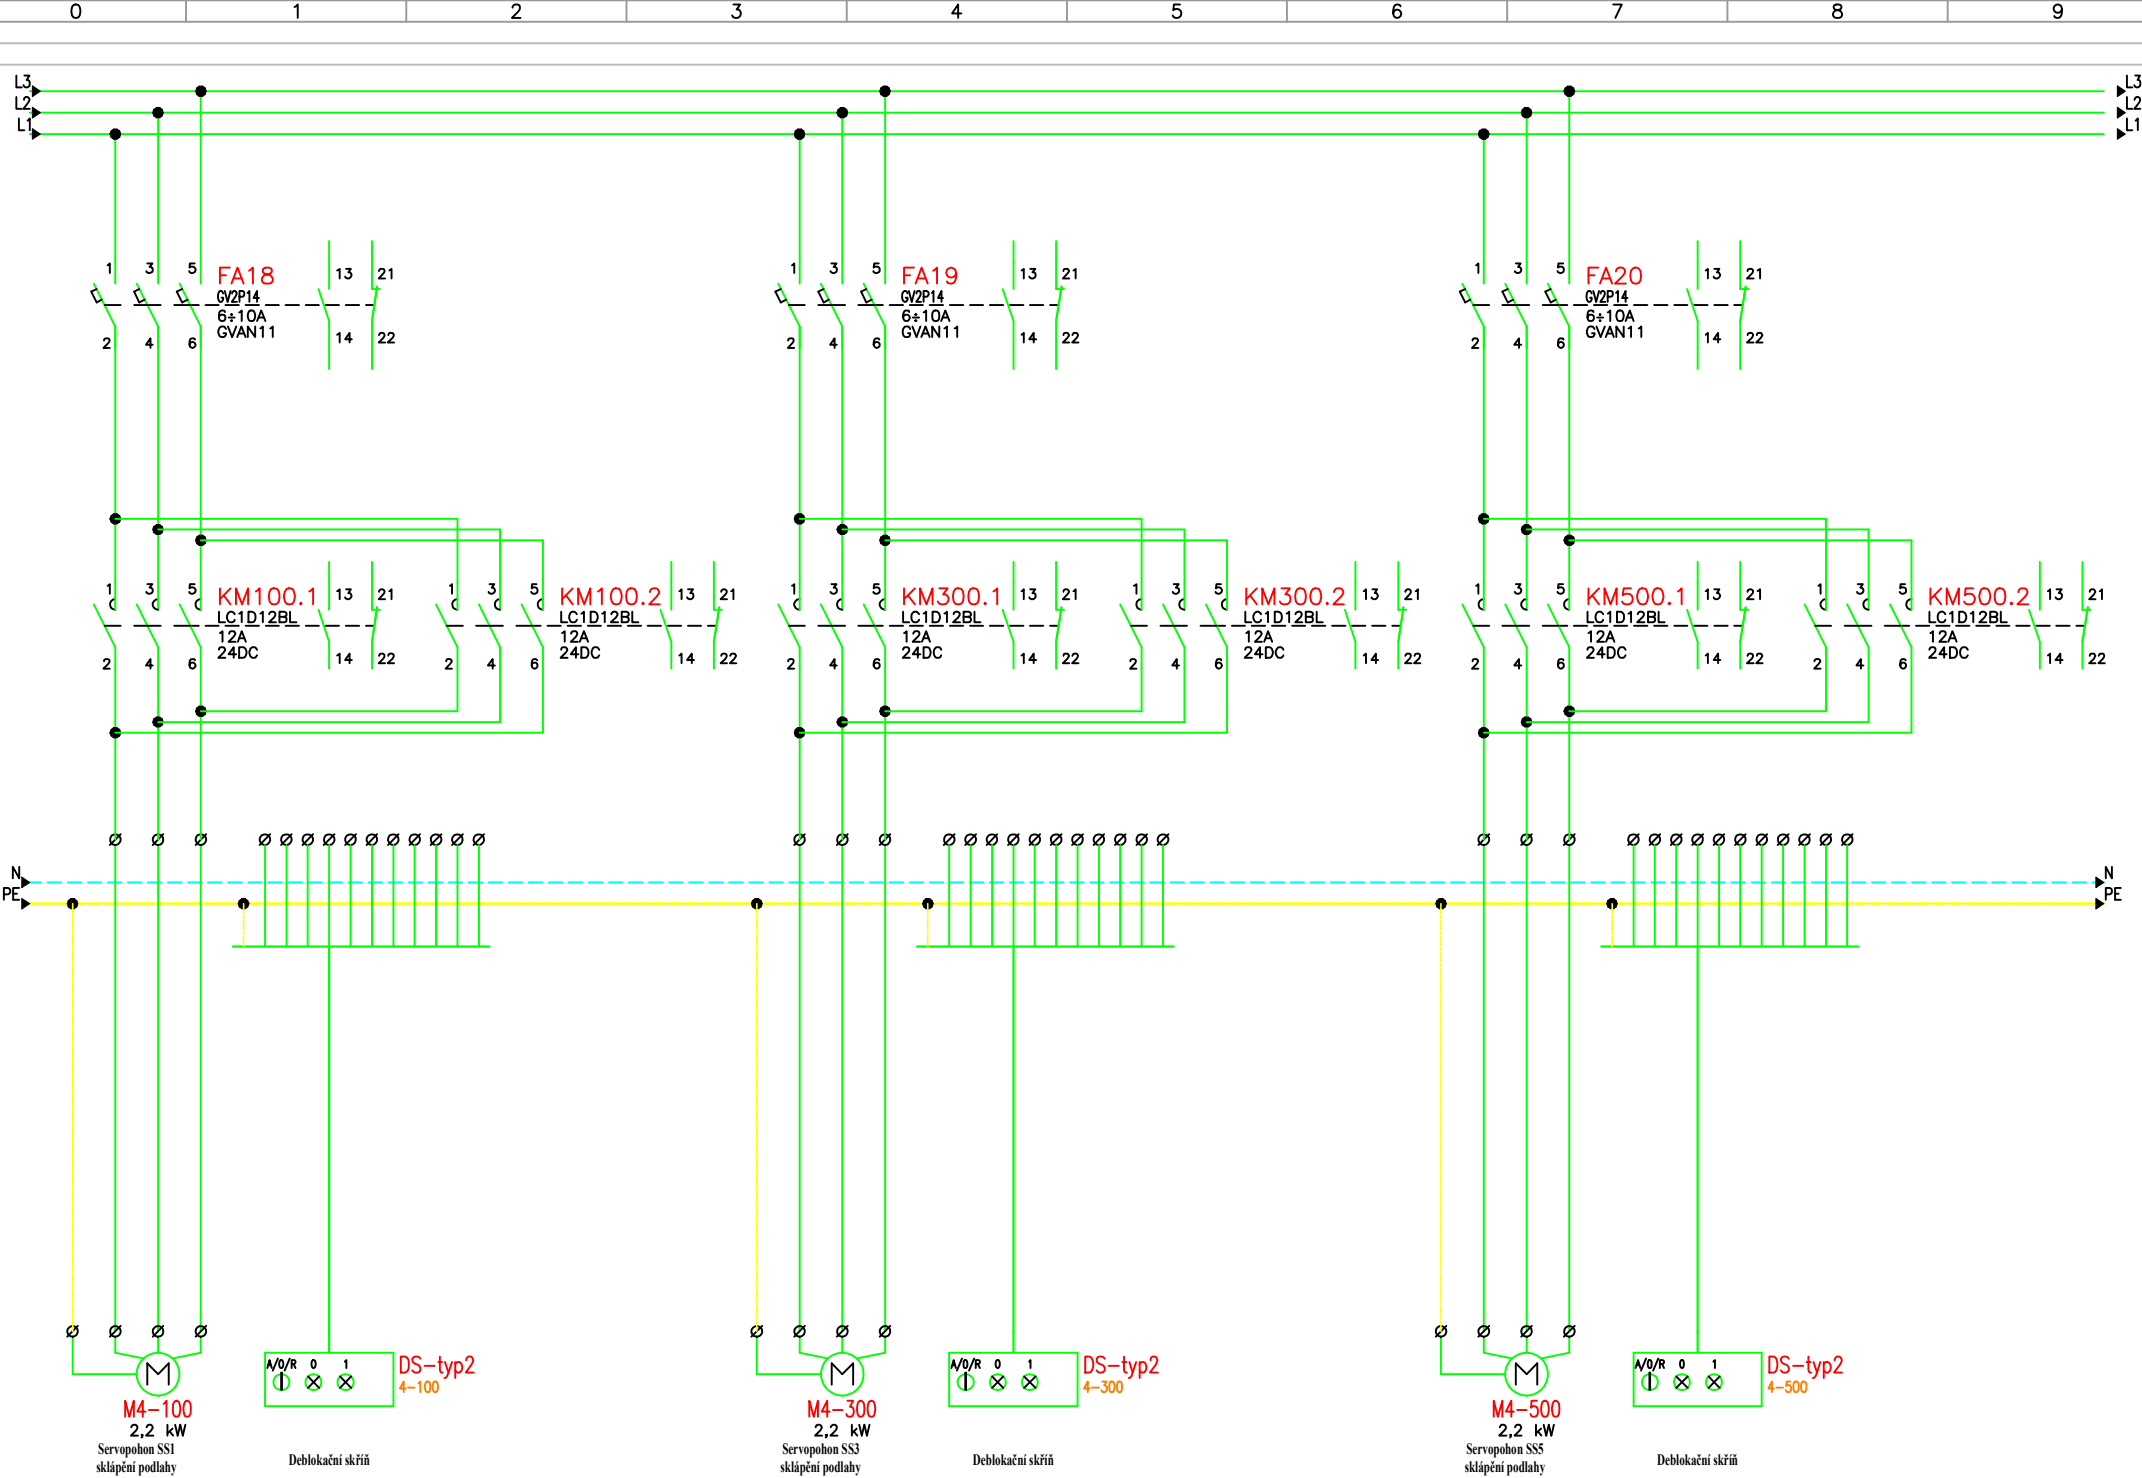

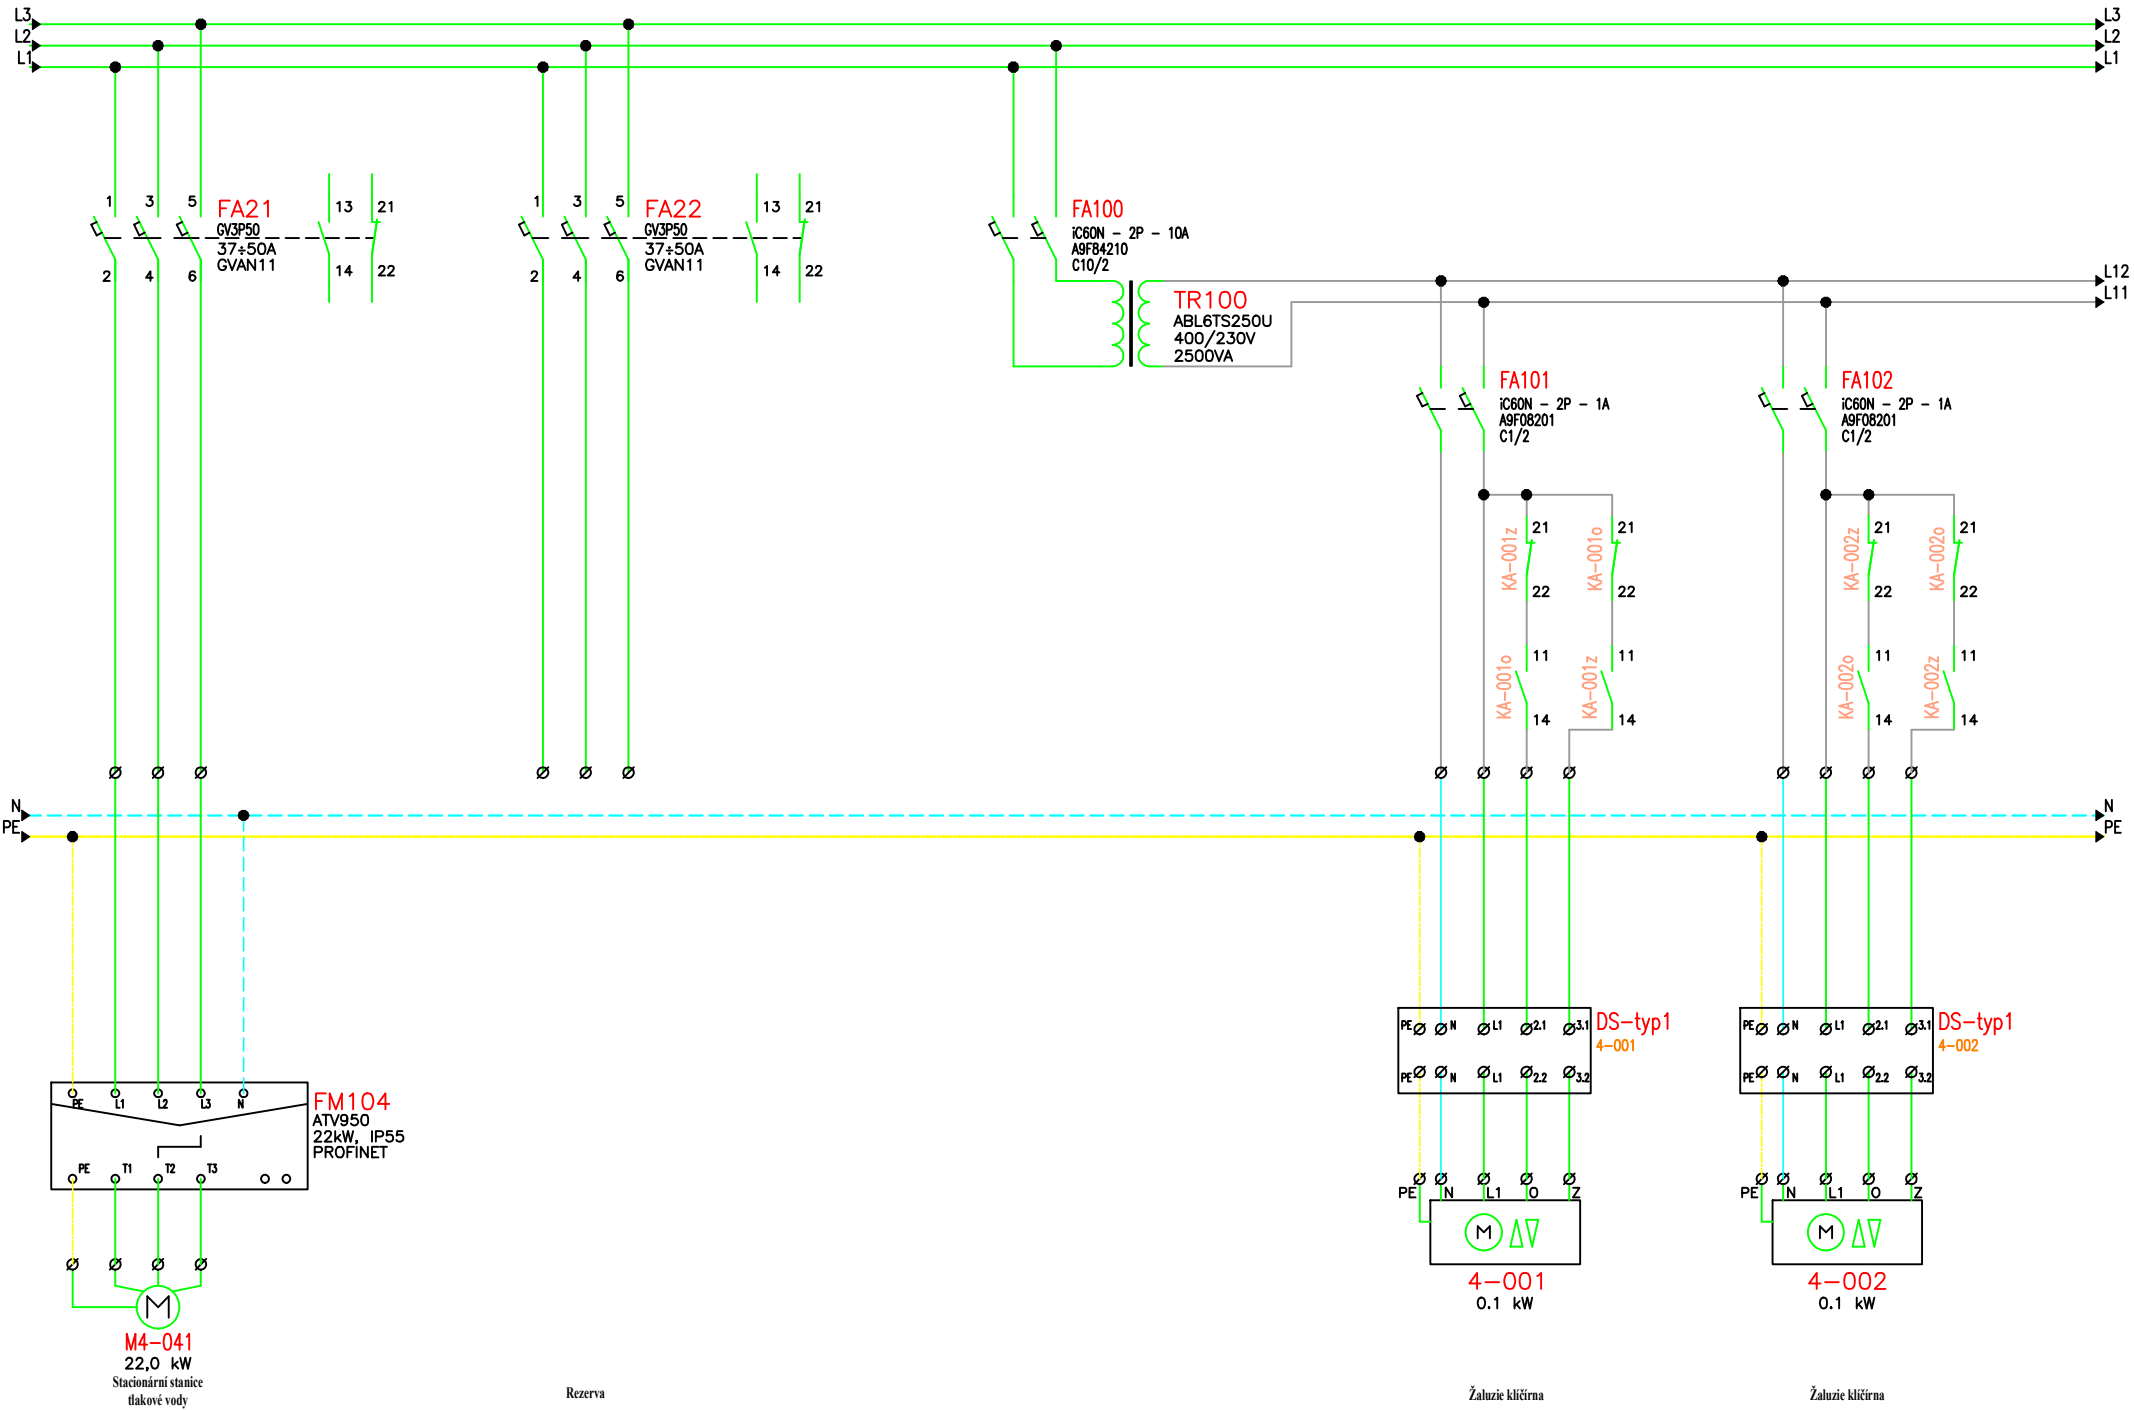

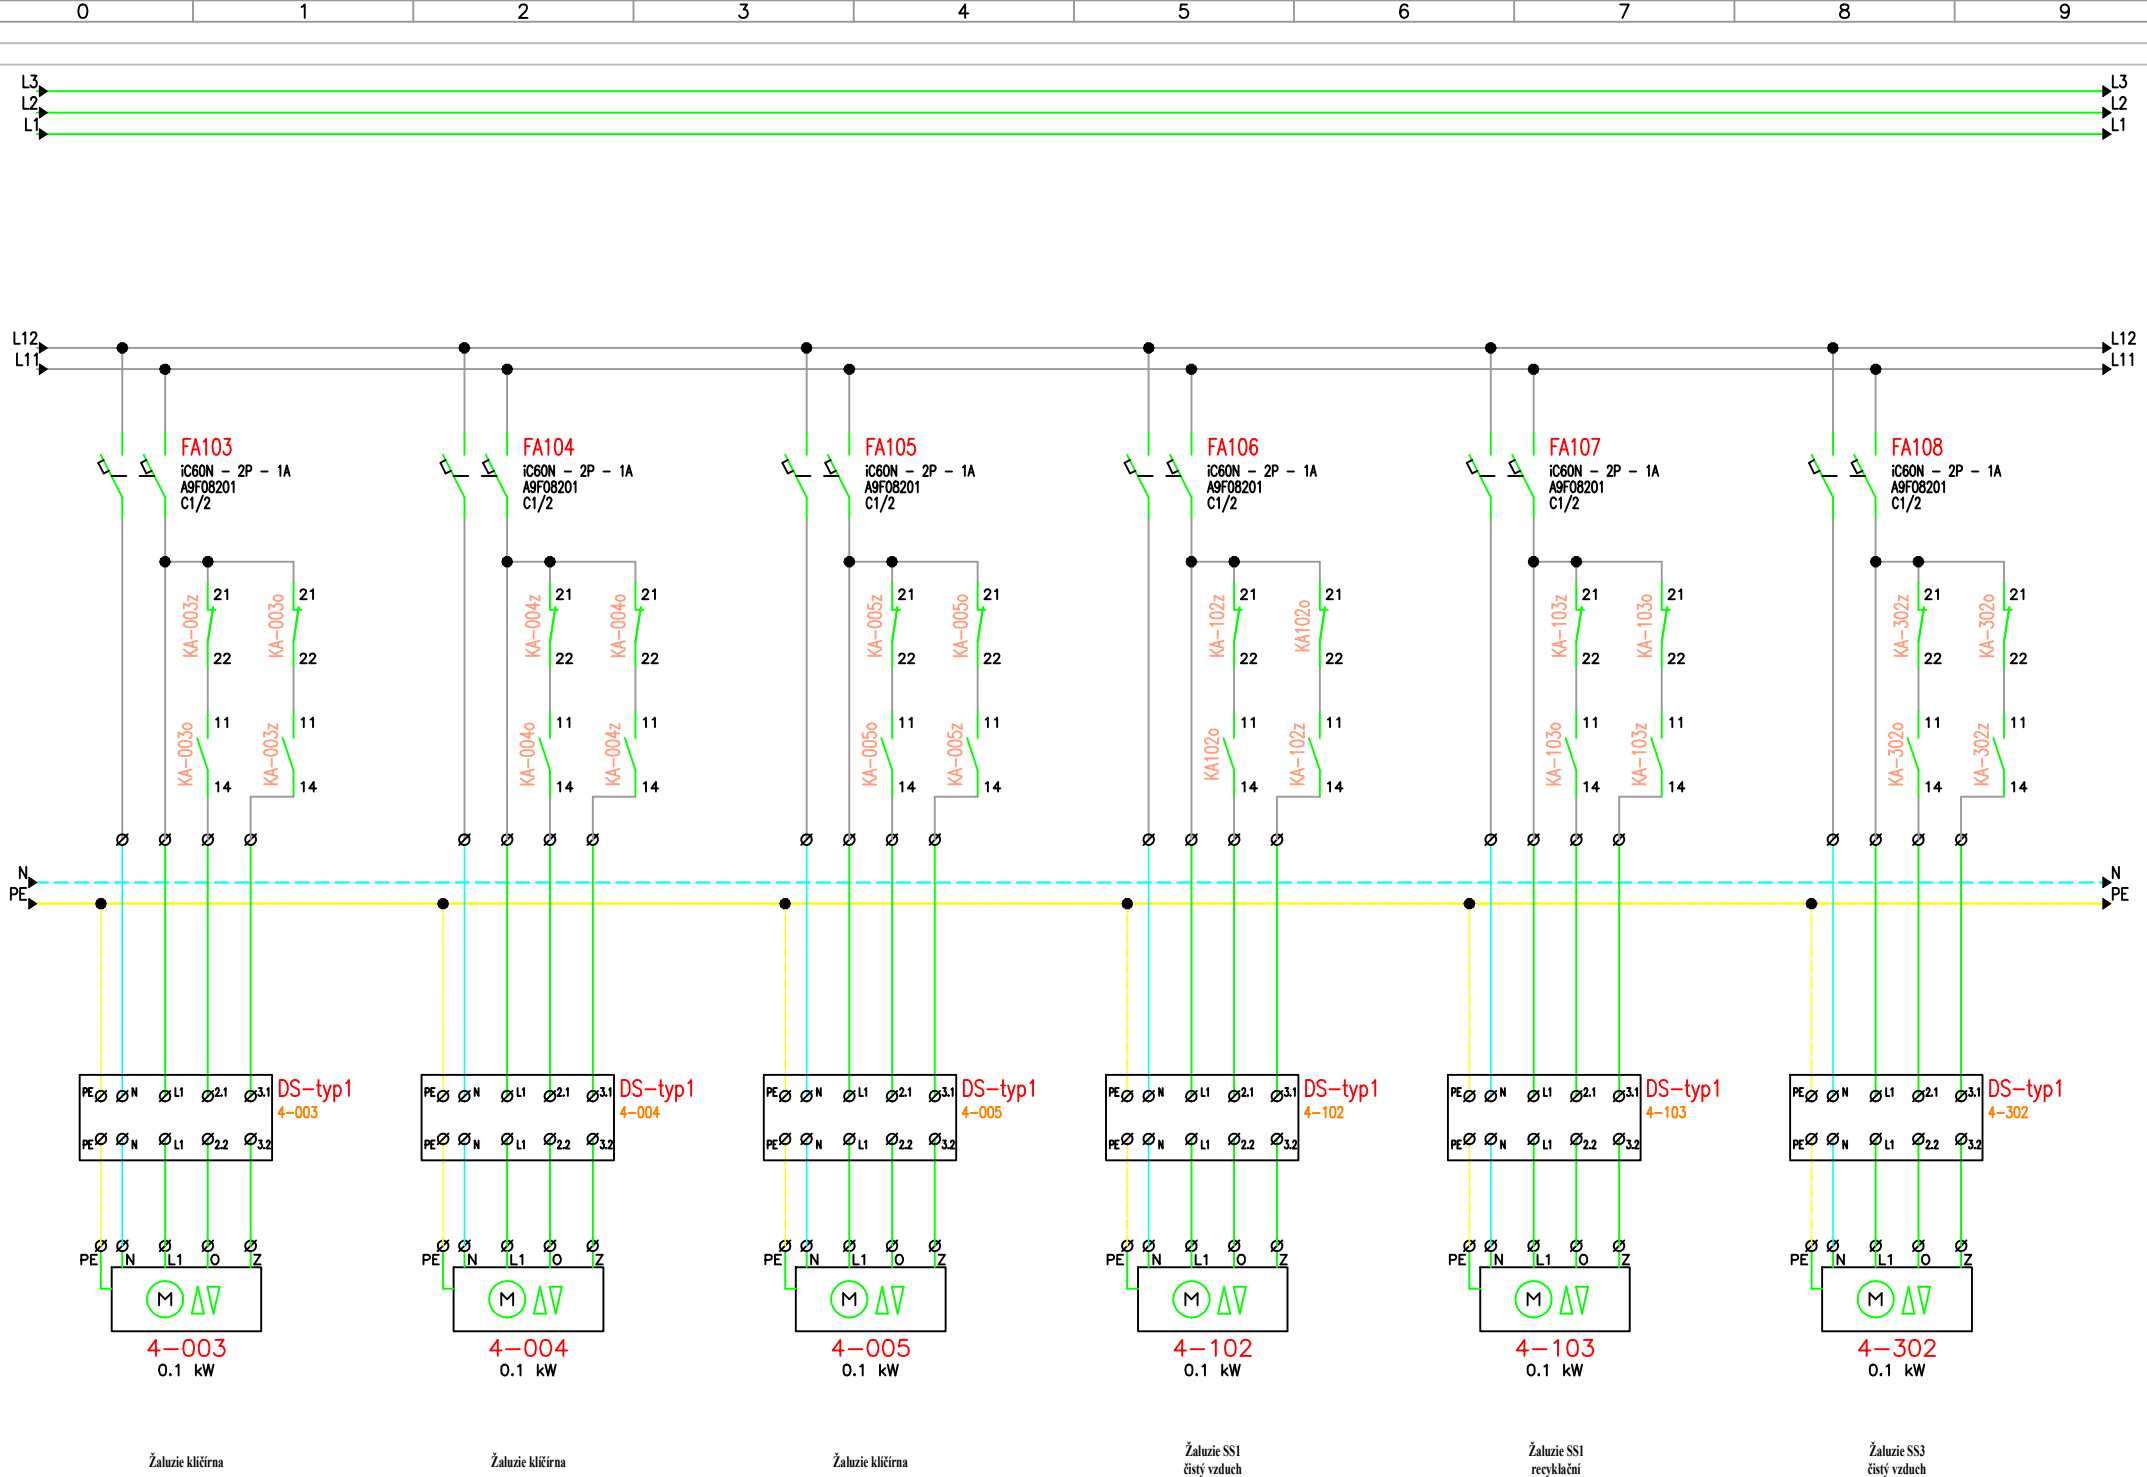

Žaluzie kľúčna


Žaluzie kľúčna


Žaluzie kľúčna

Žaluzie SS1
čistý vzduch

Žaluzie SS1
recyklační


Žaluzie SS3
čistý vzduch

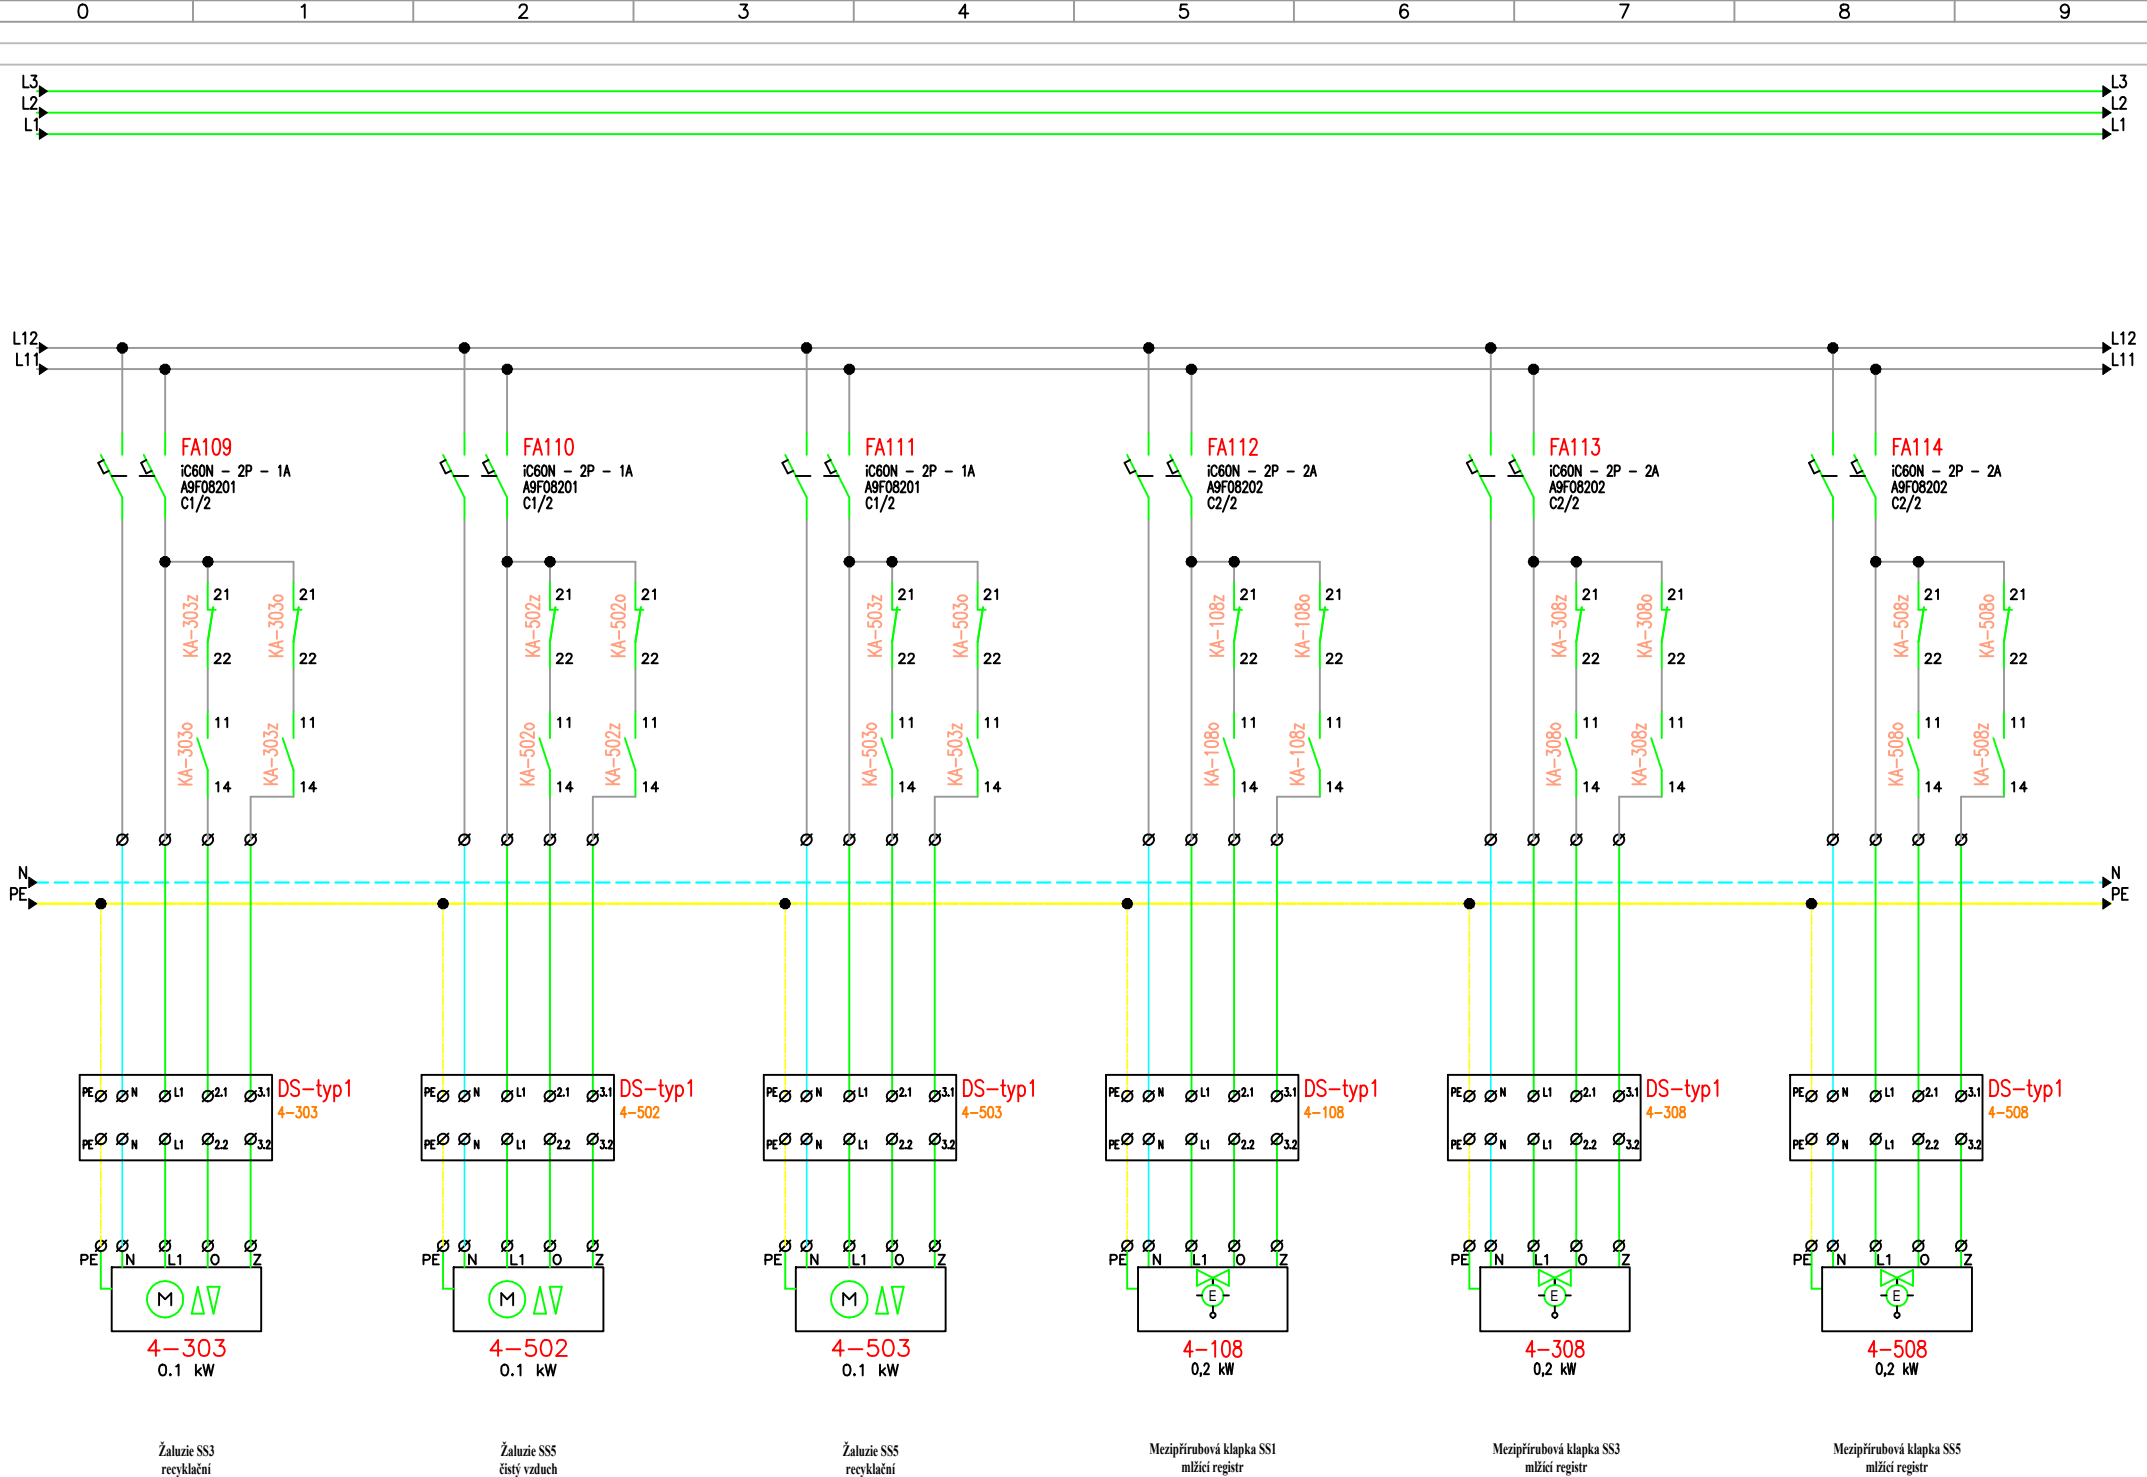

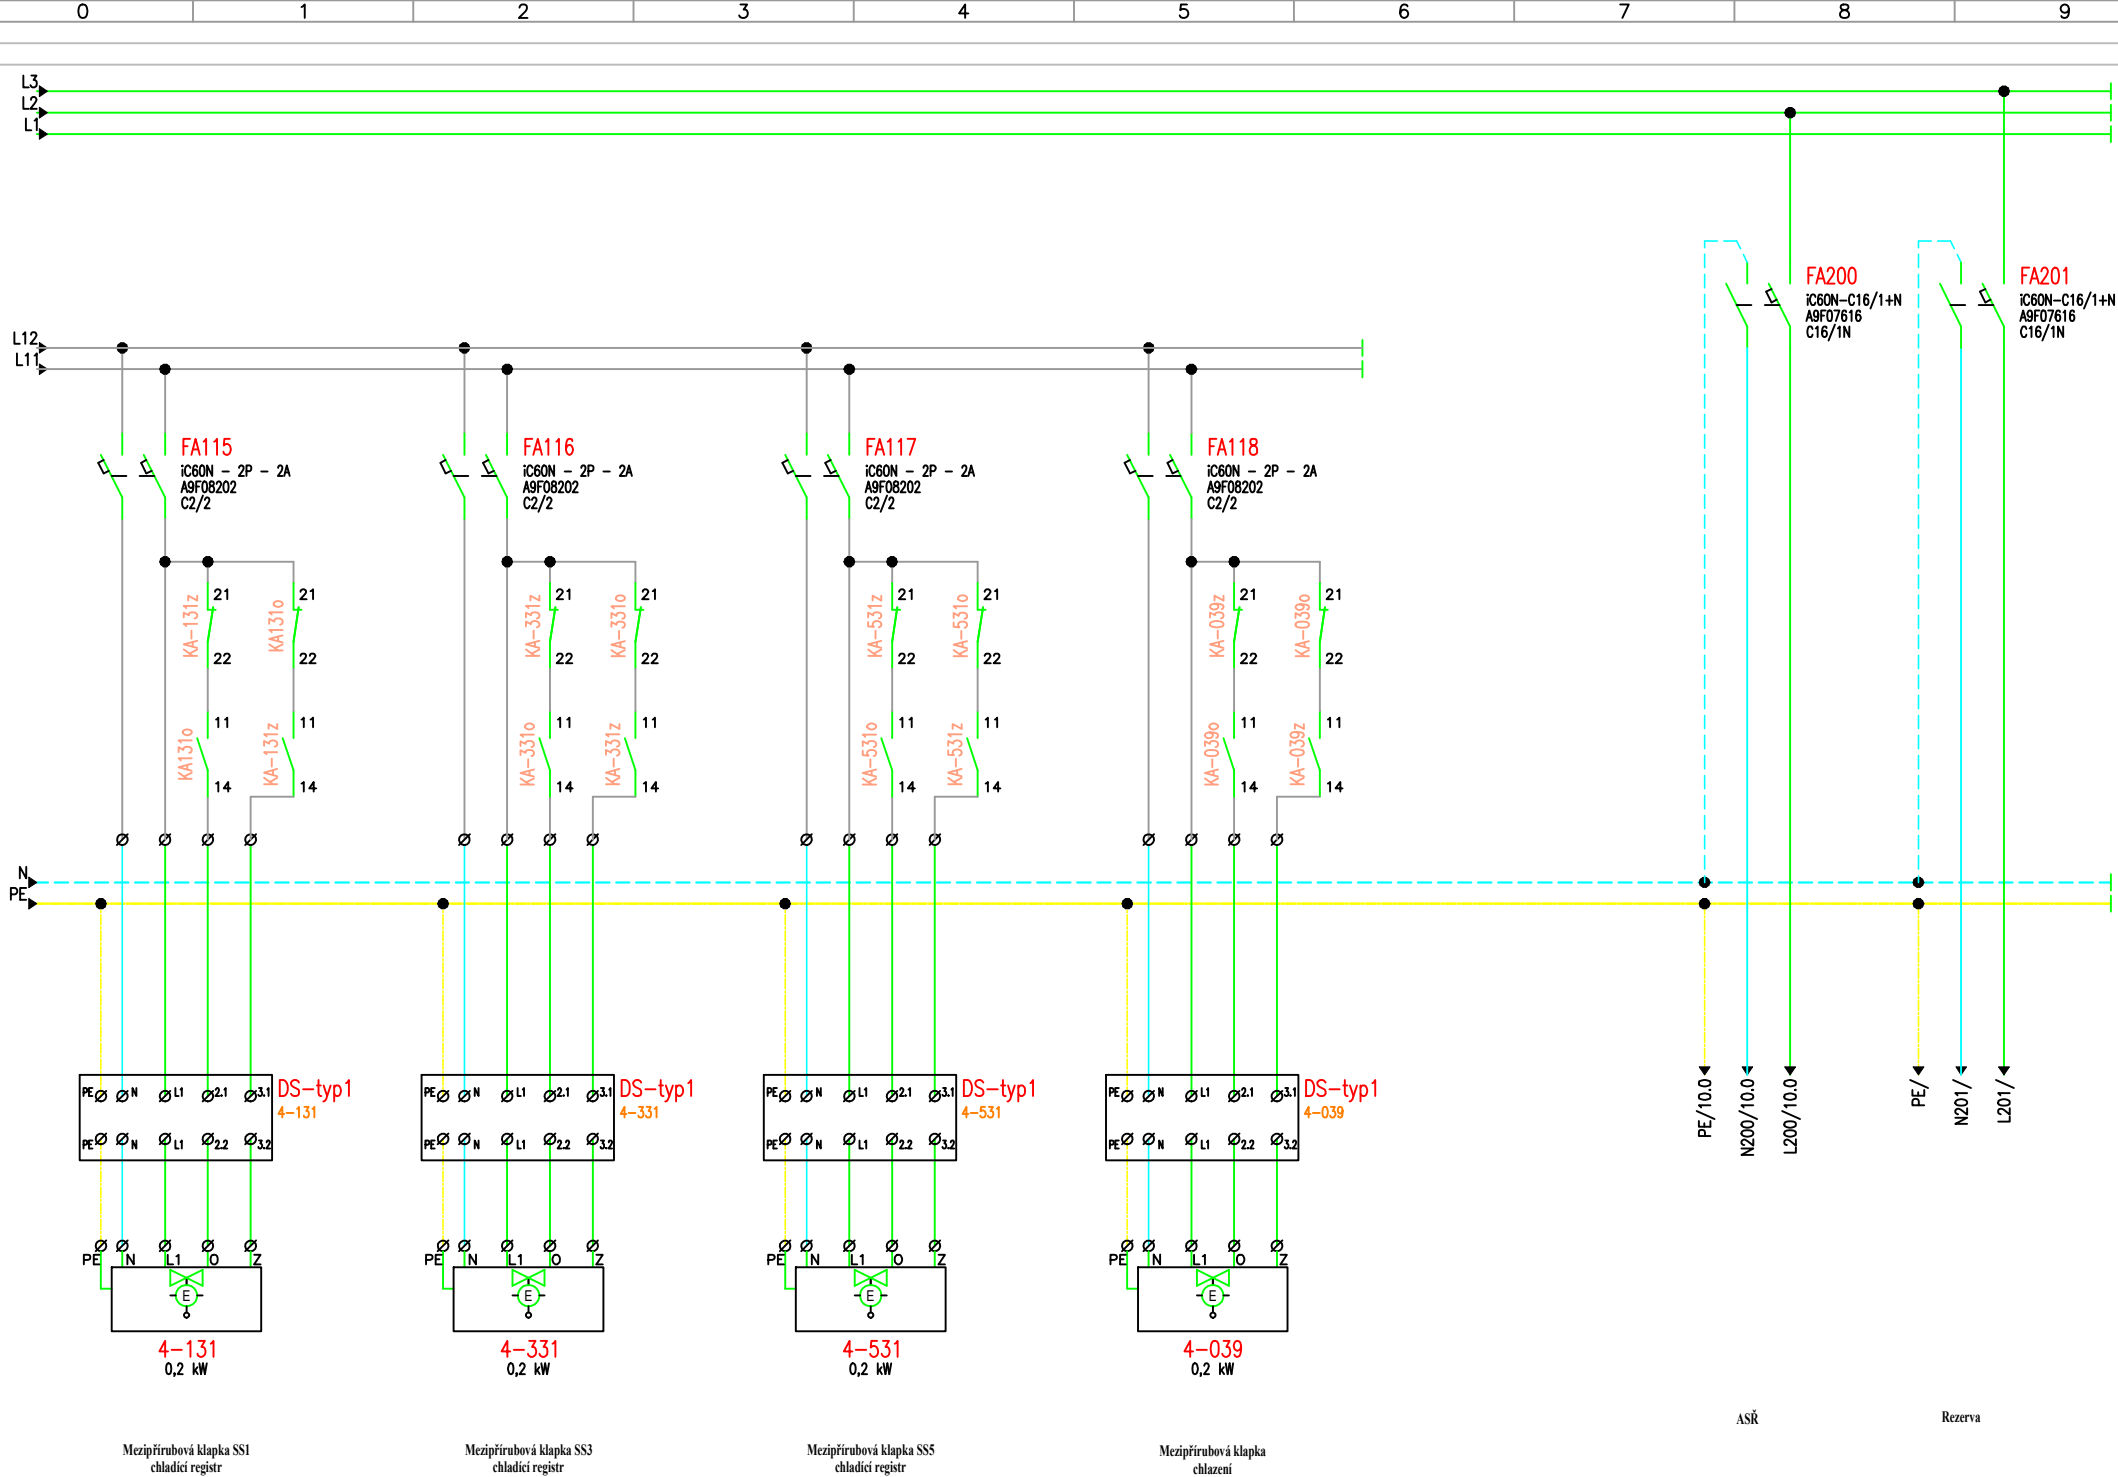



ASŘ


Rezerva

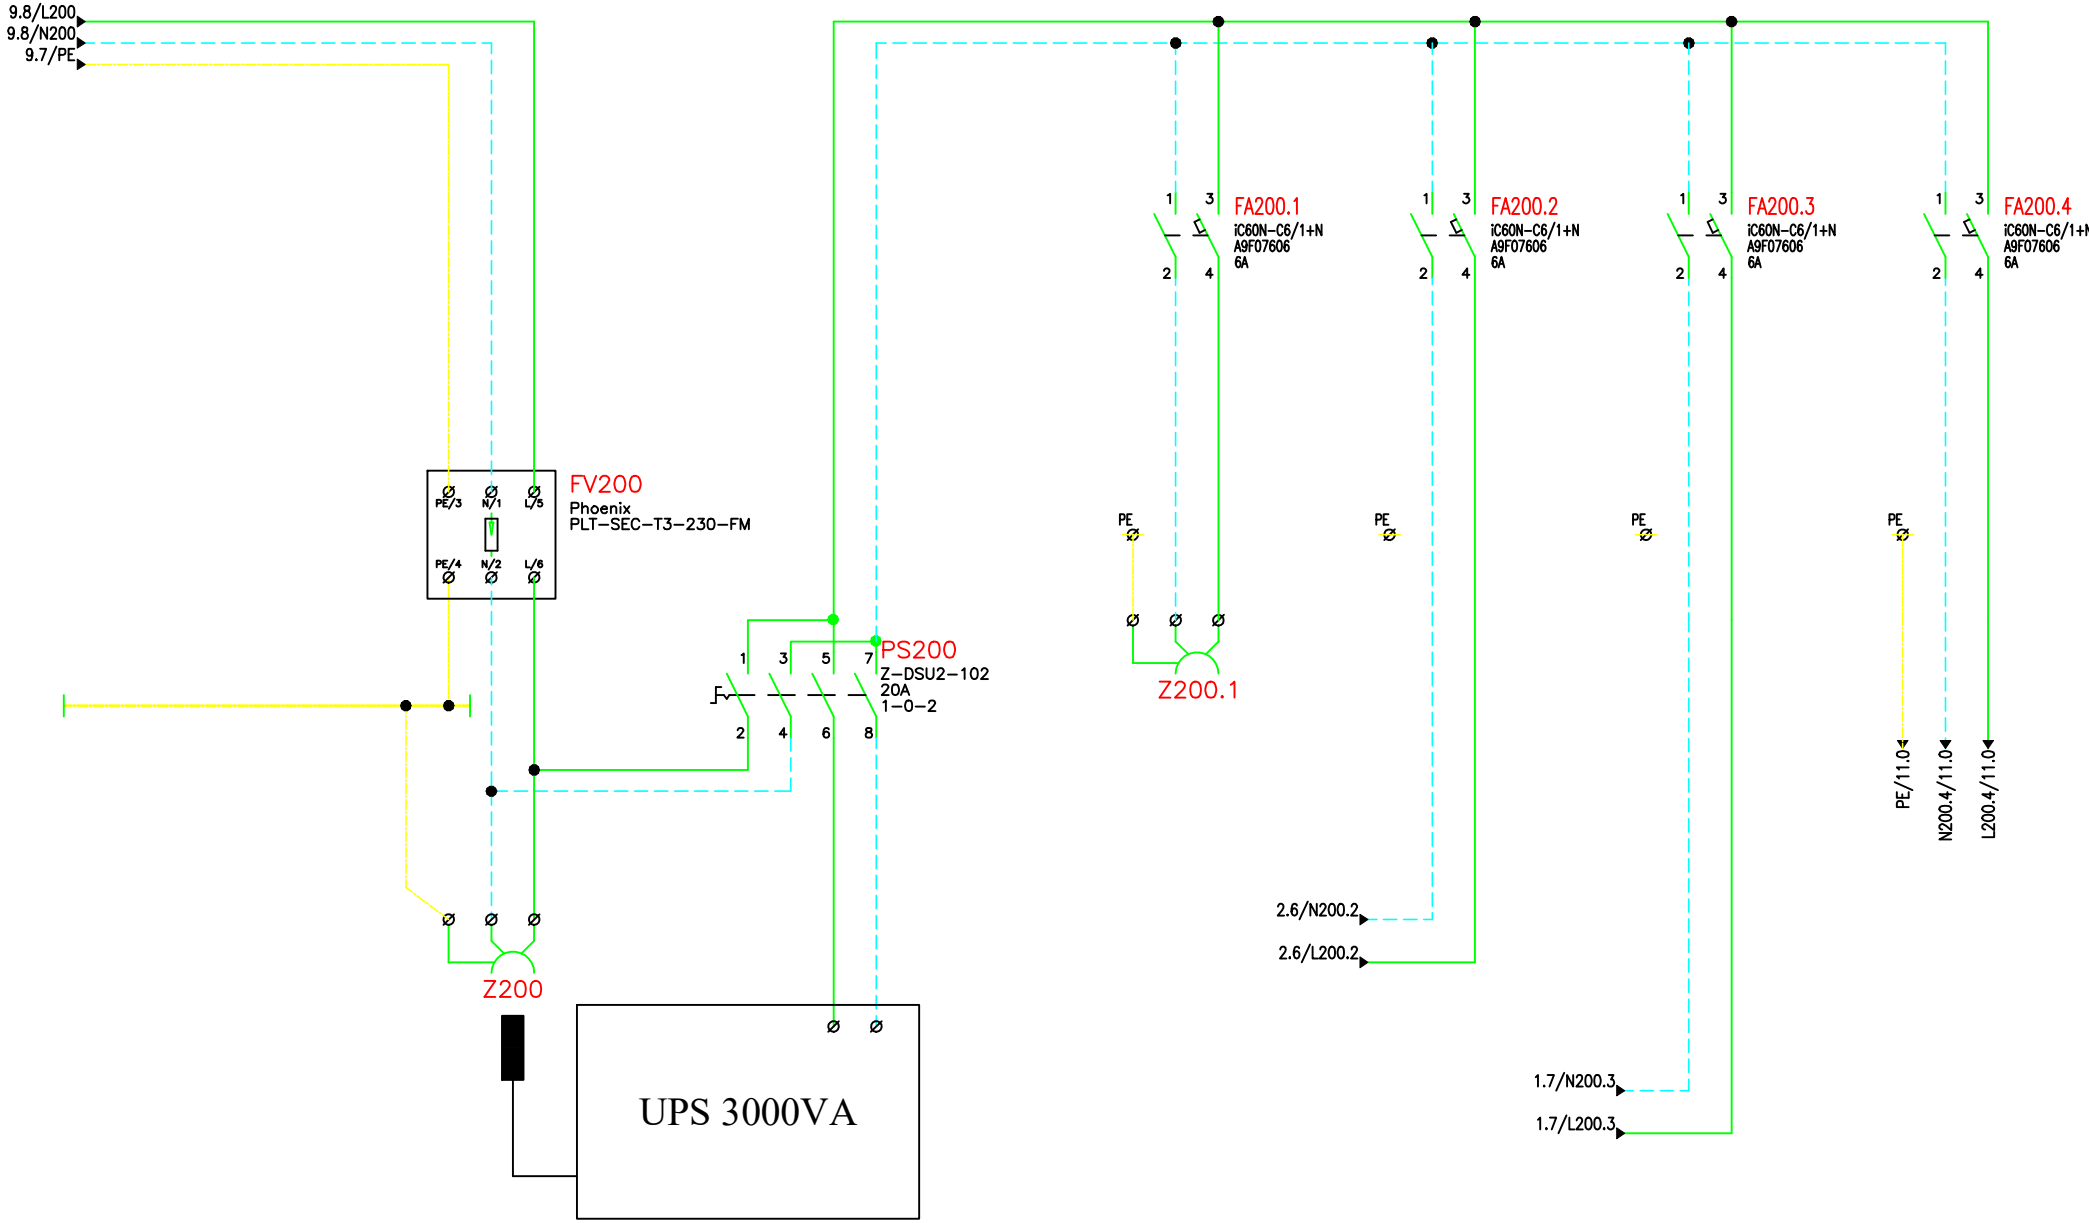



Z.ŠS. 230V Multimetry OSS Analyzátor síť Zdroj 230AC/24DC Simatik

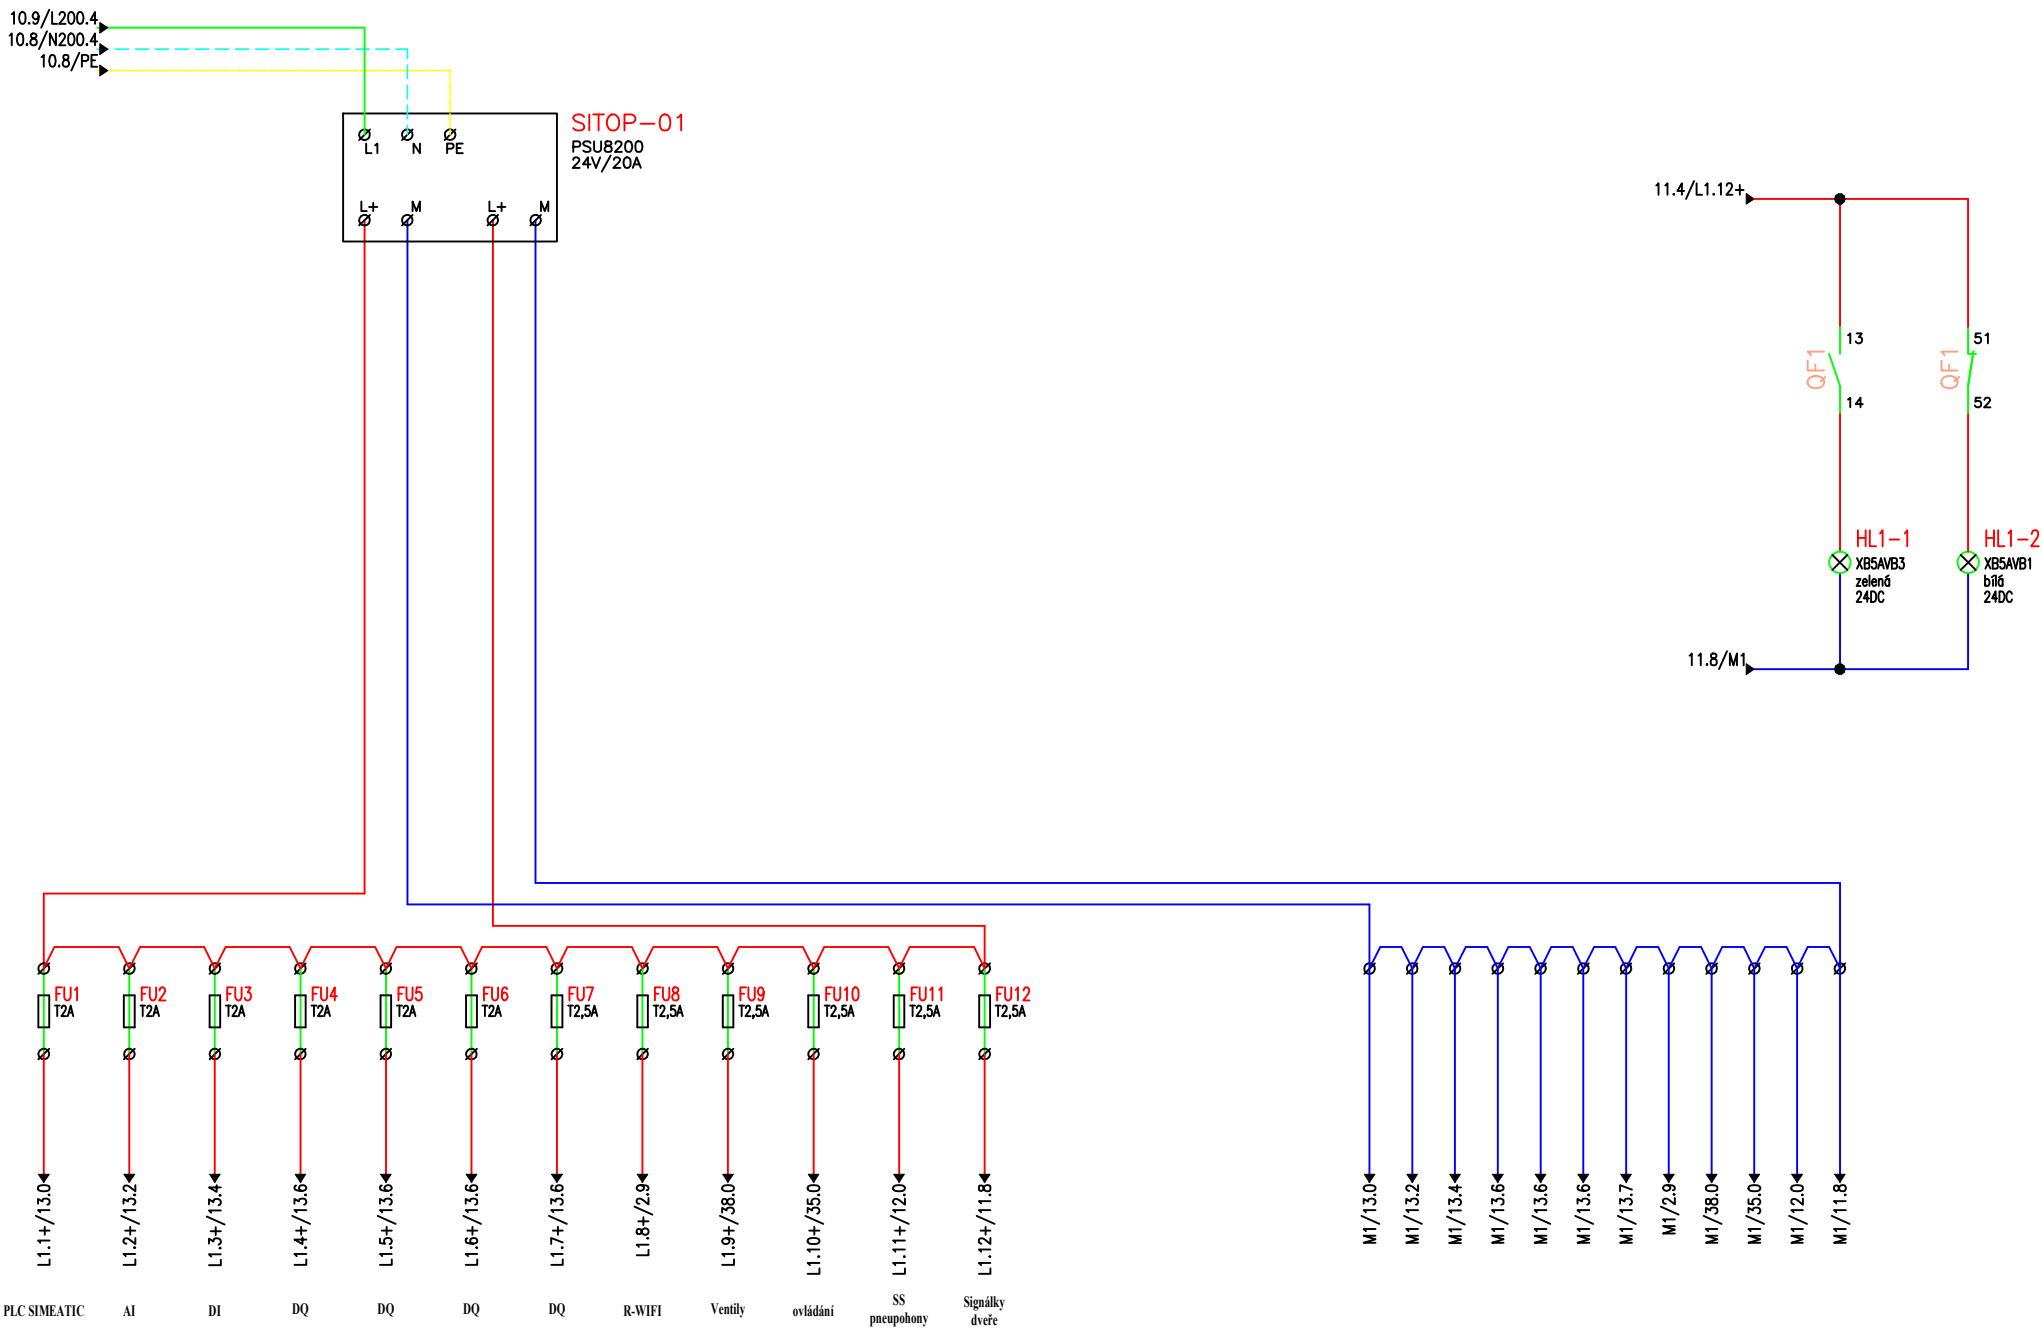

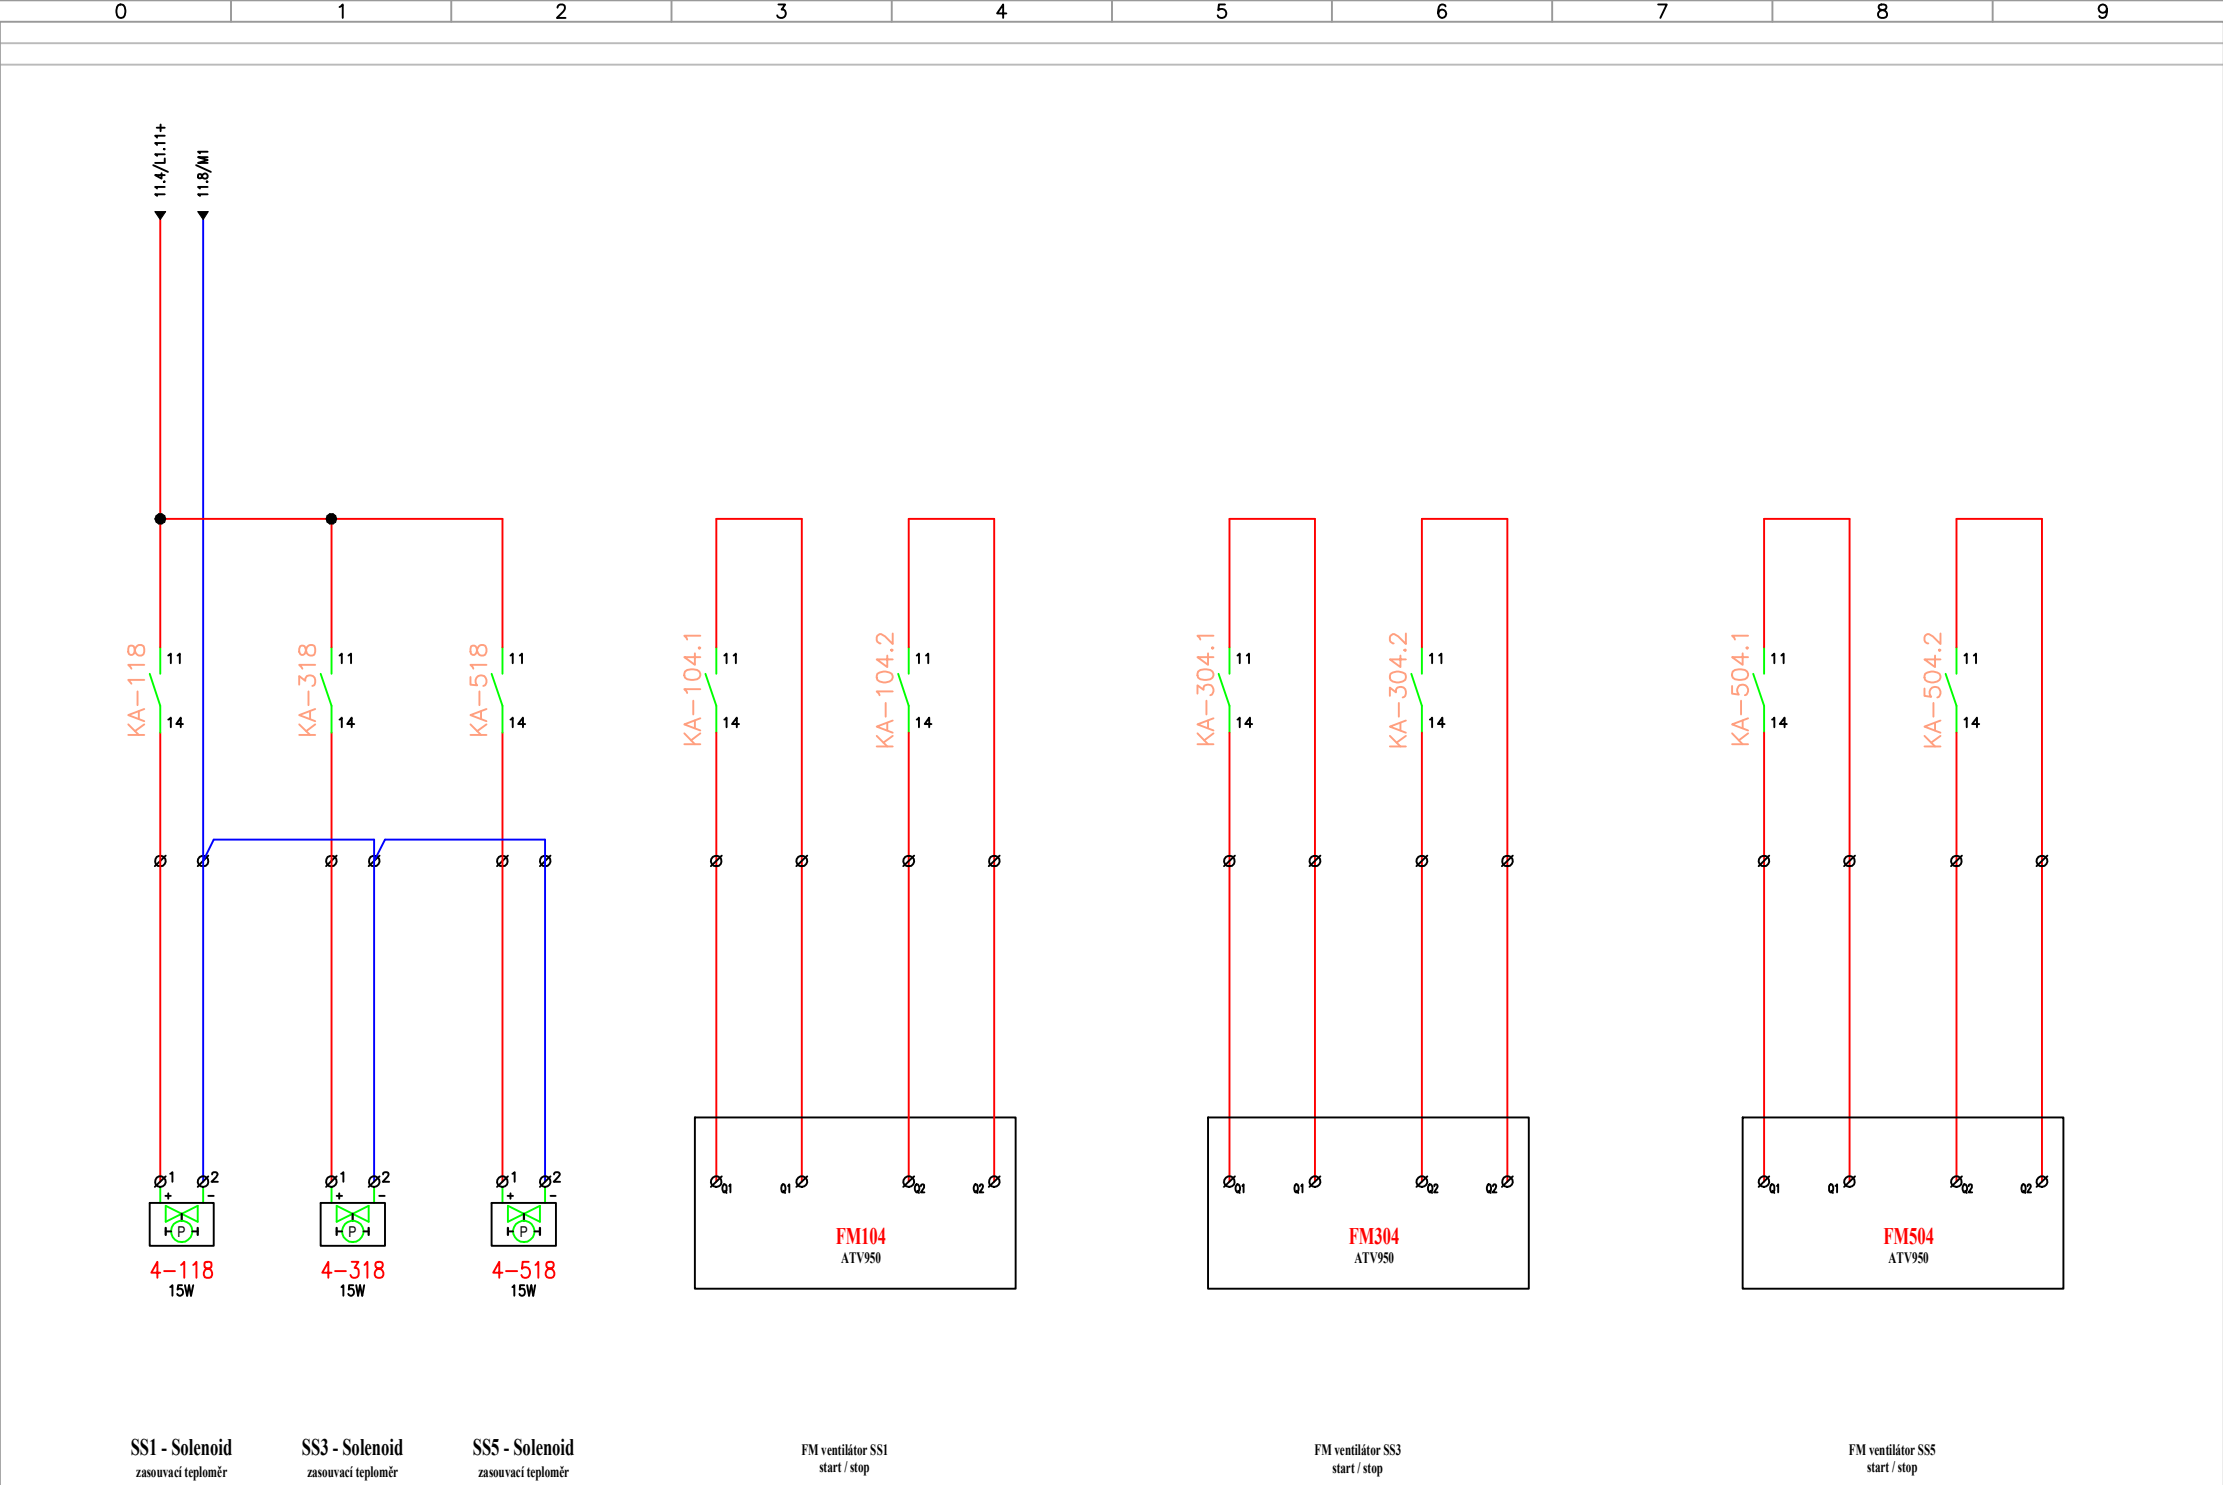

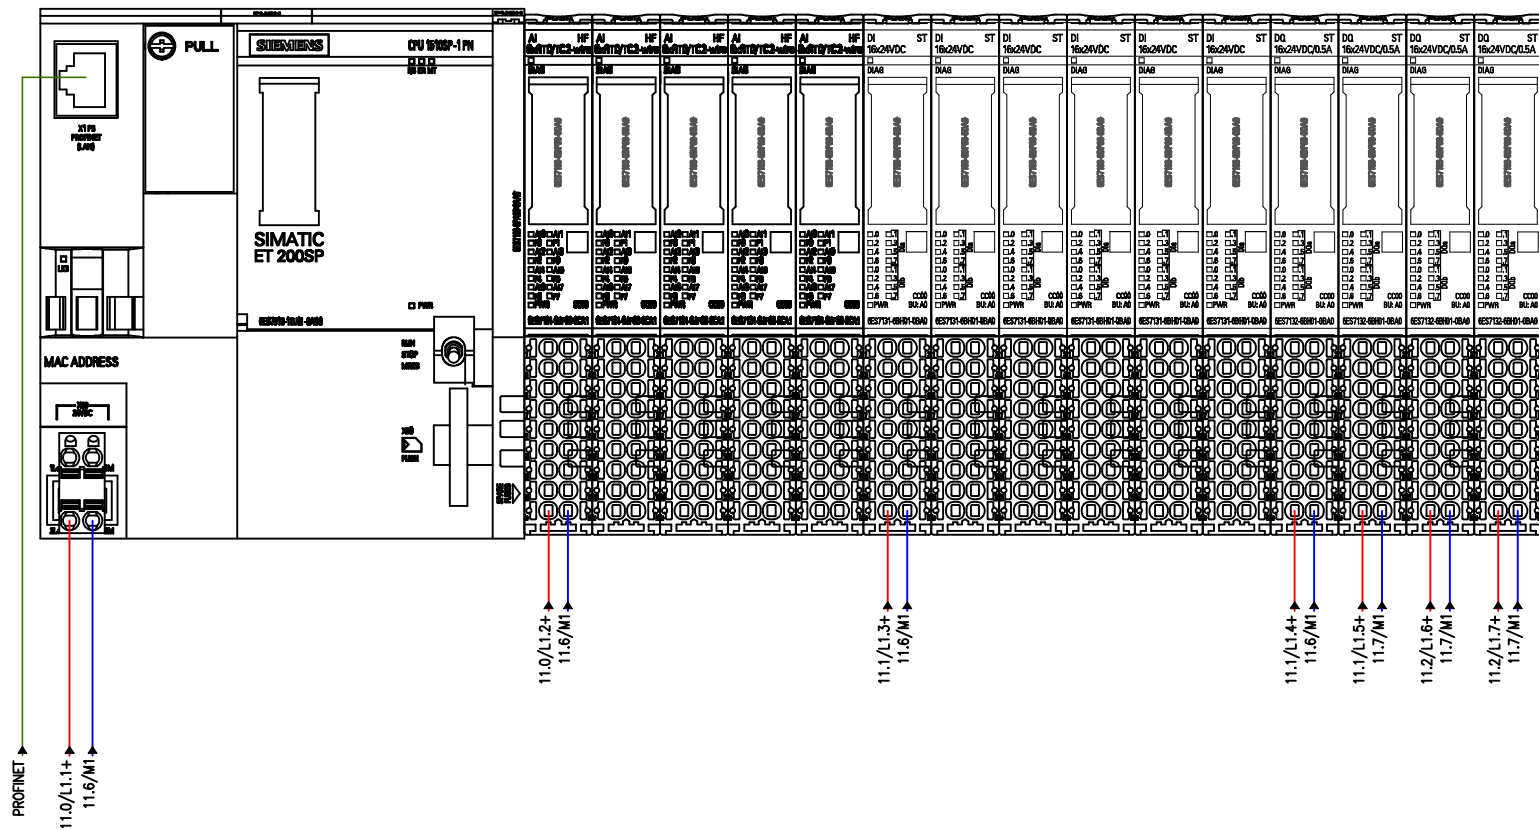

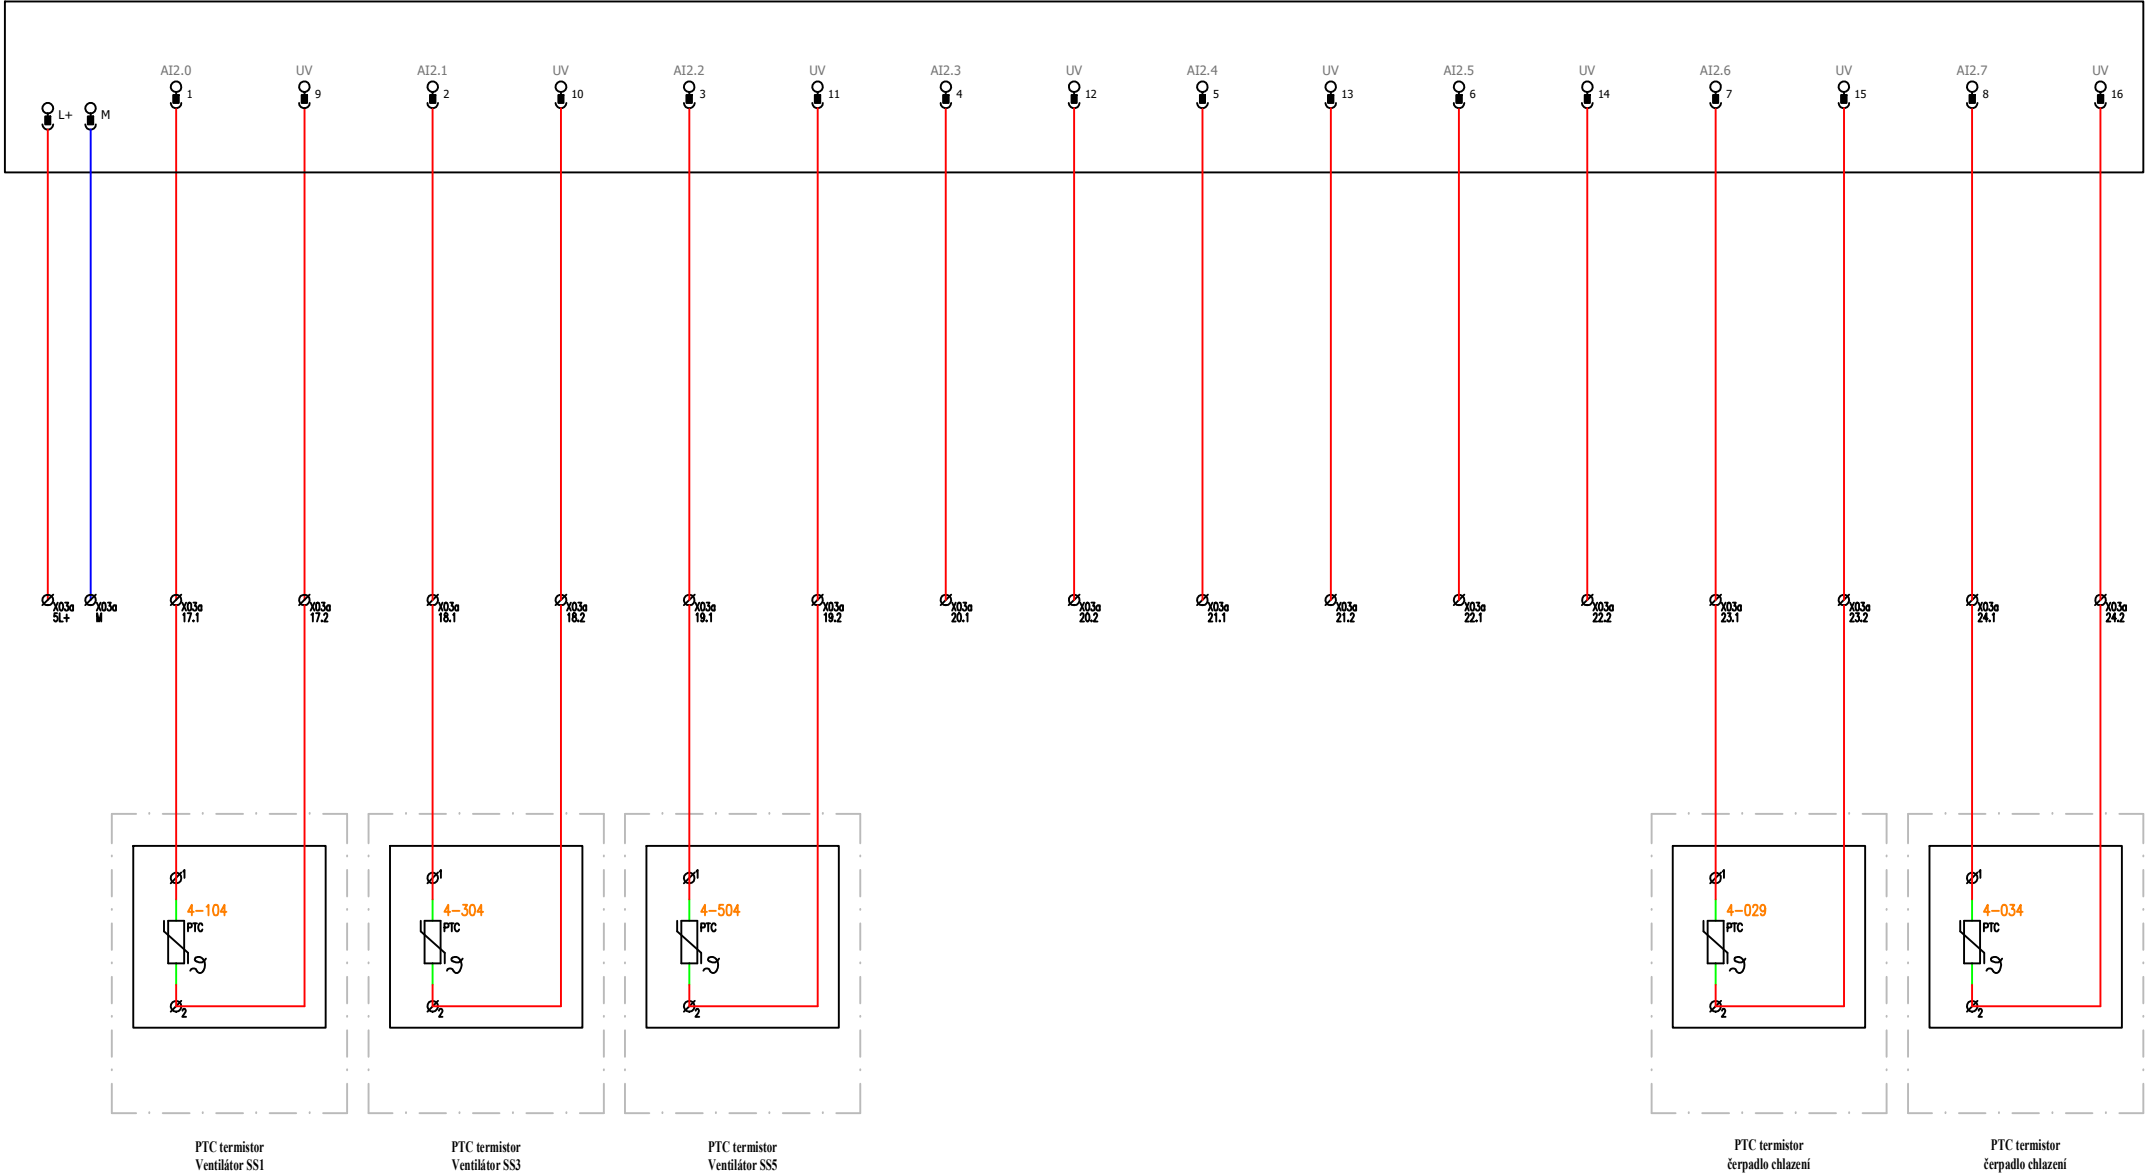

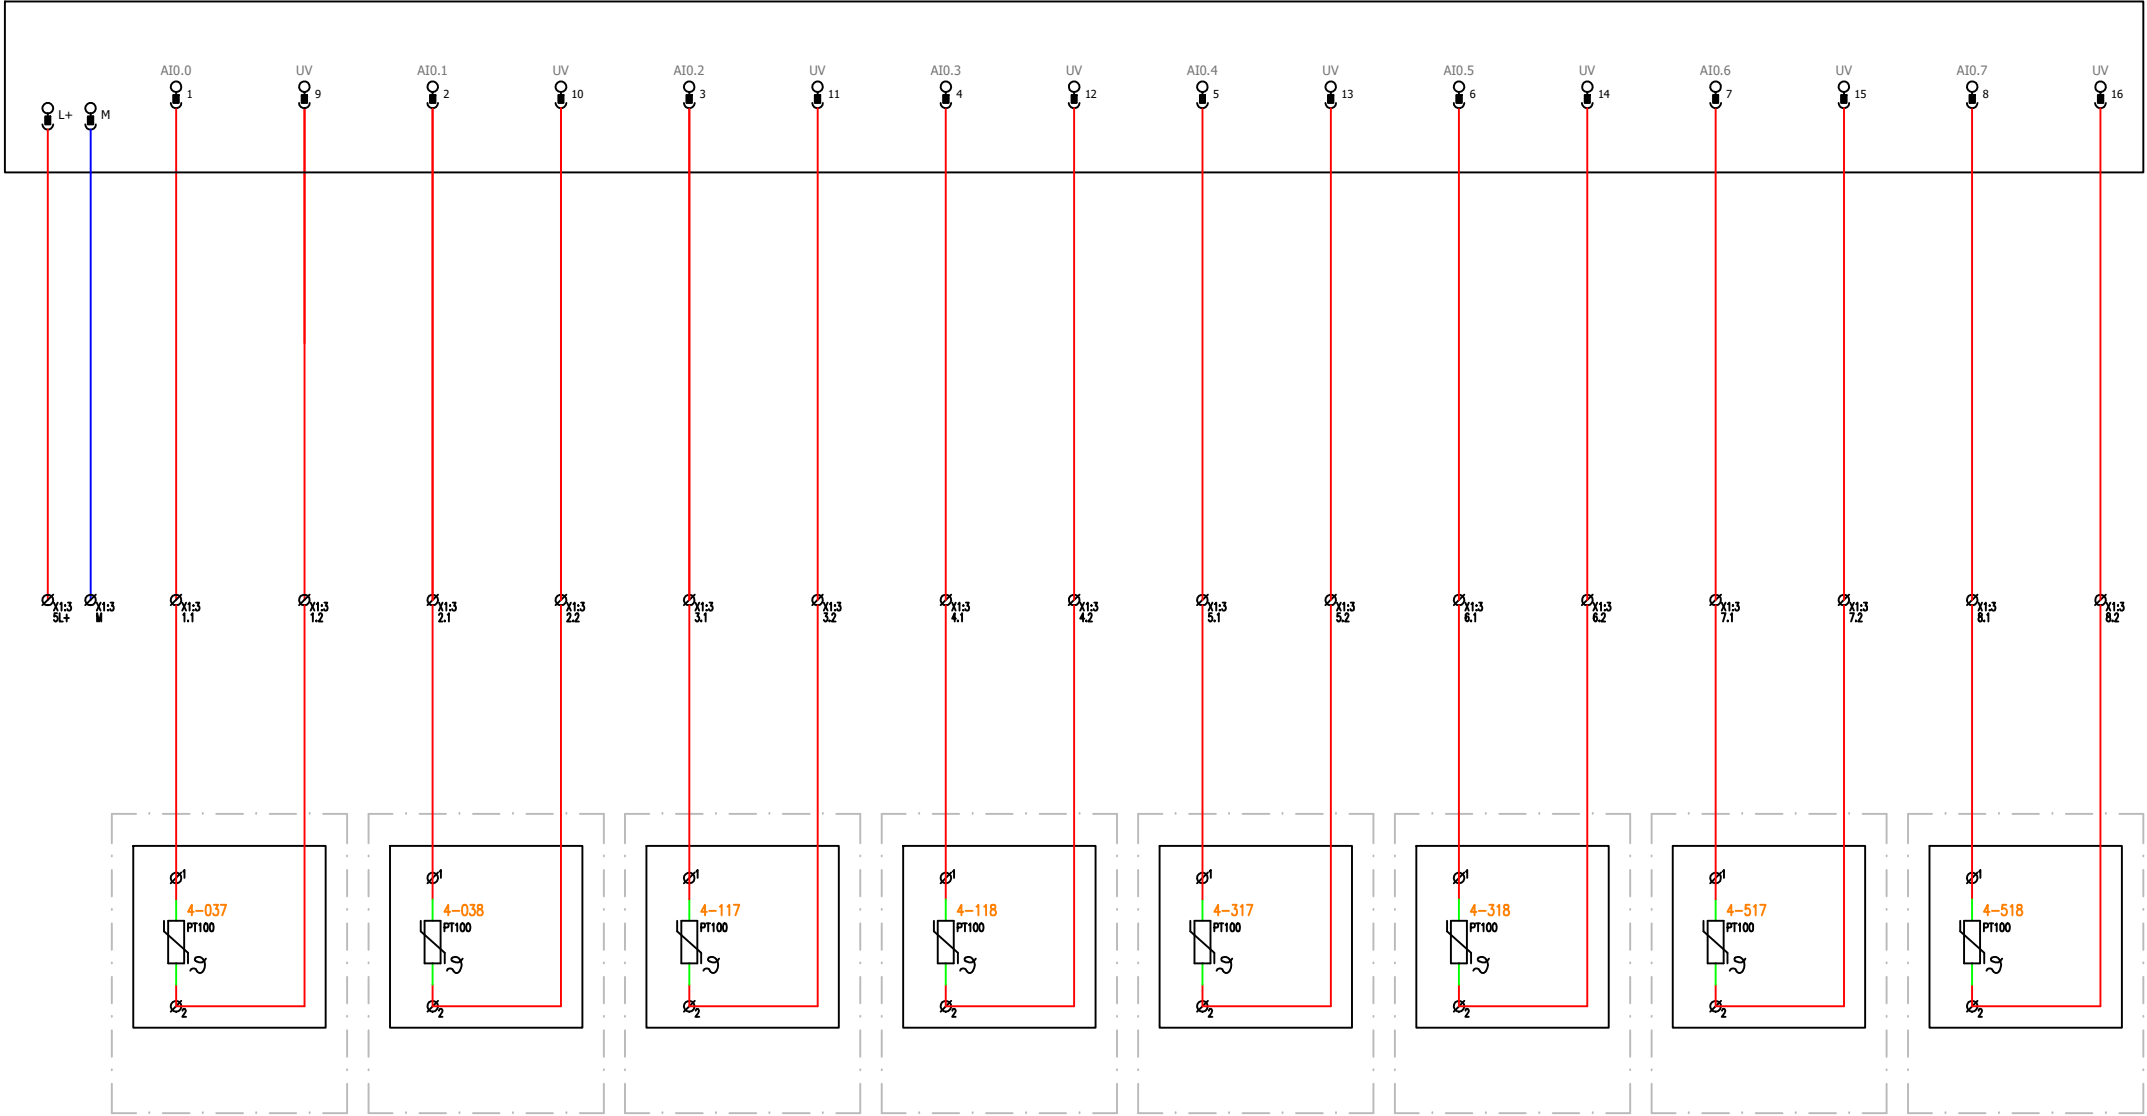

Teploměr
chladicí voda

Teploměr
ohřátá voda

Teploměr
chladicí voda


Teploměr
ohřátá voda

Teploměr
chladicí voda

Teploměr
ohřátá voda

Teploměr
chladicí voda

Teploměr
ohřátá voda

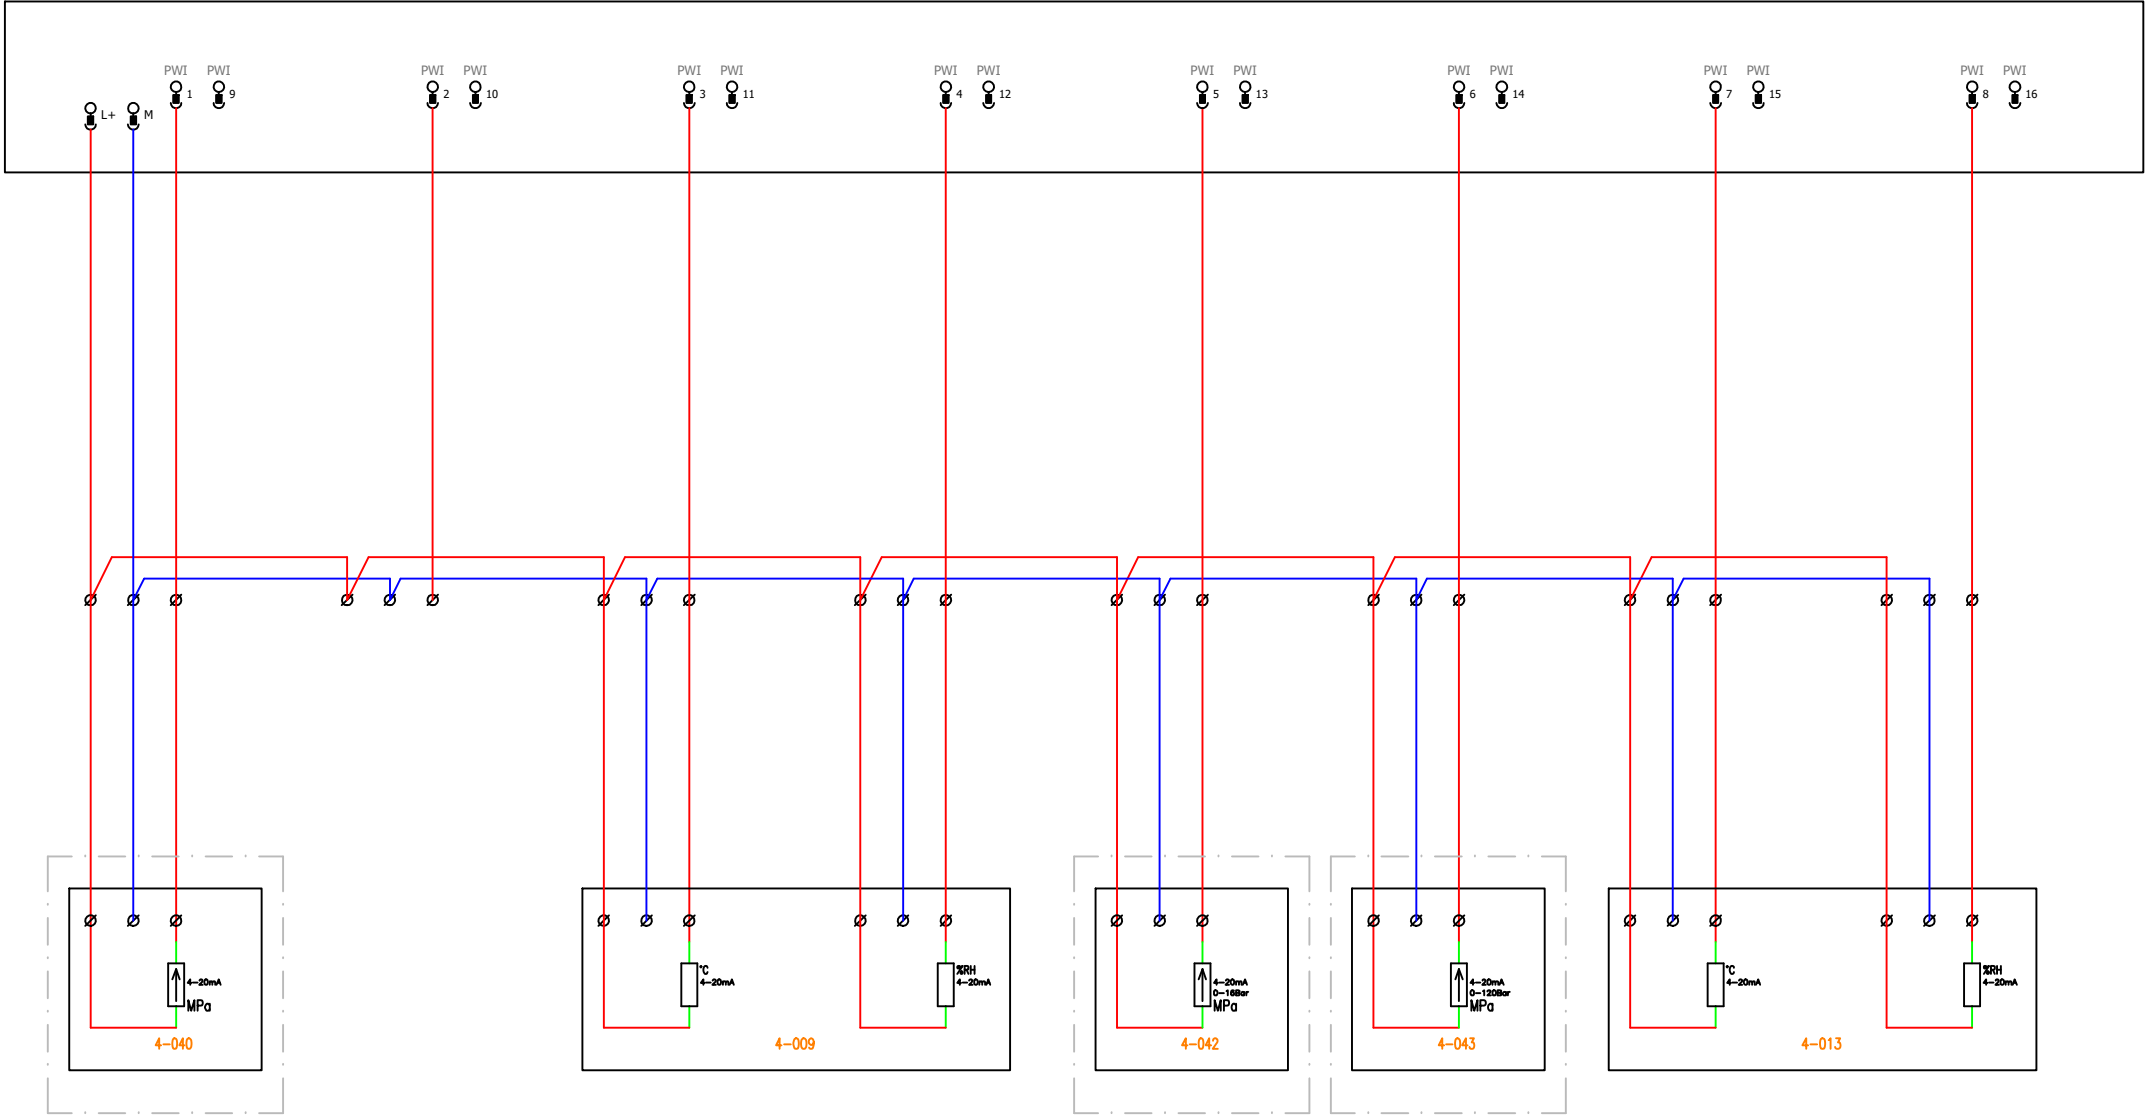


difference tlaku

Venkovní teplota + vlhkost

Hydrostatický tlak

difference tlaku


Vnitřní teplota + vlhkost

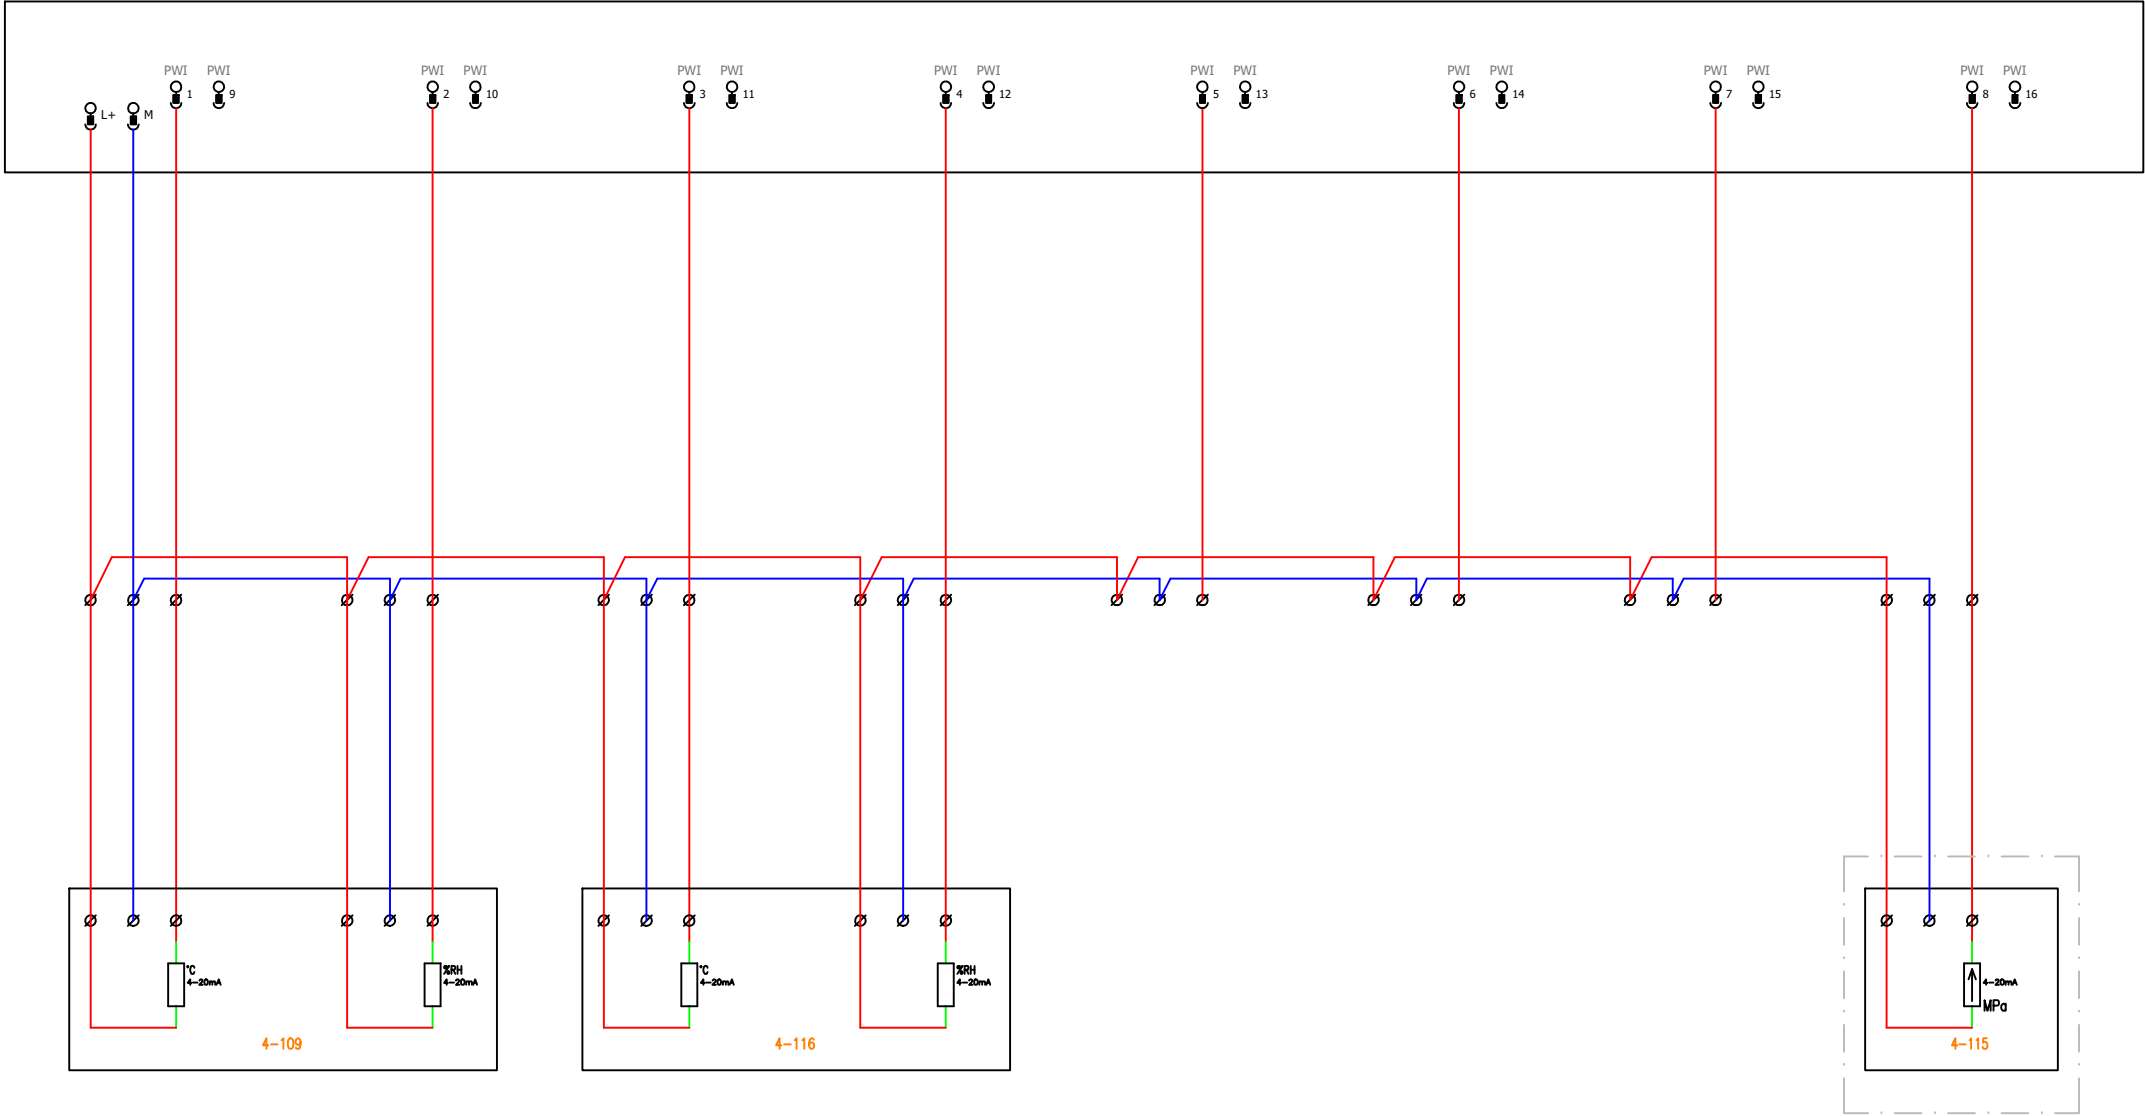

SSI
teplota + vlhkost

SSI
teplota + vlhkost


SSI
difference tlaku

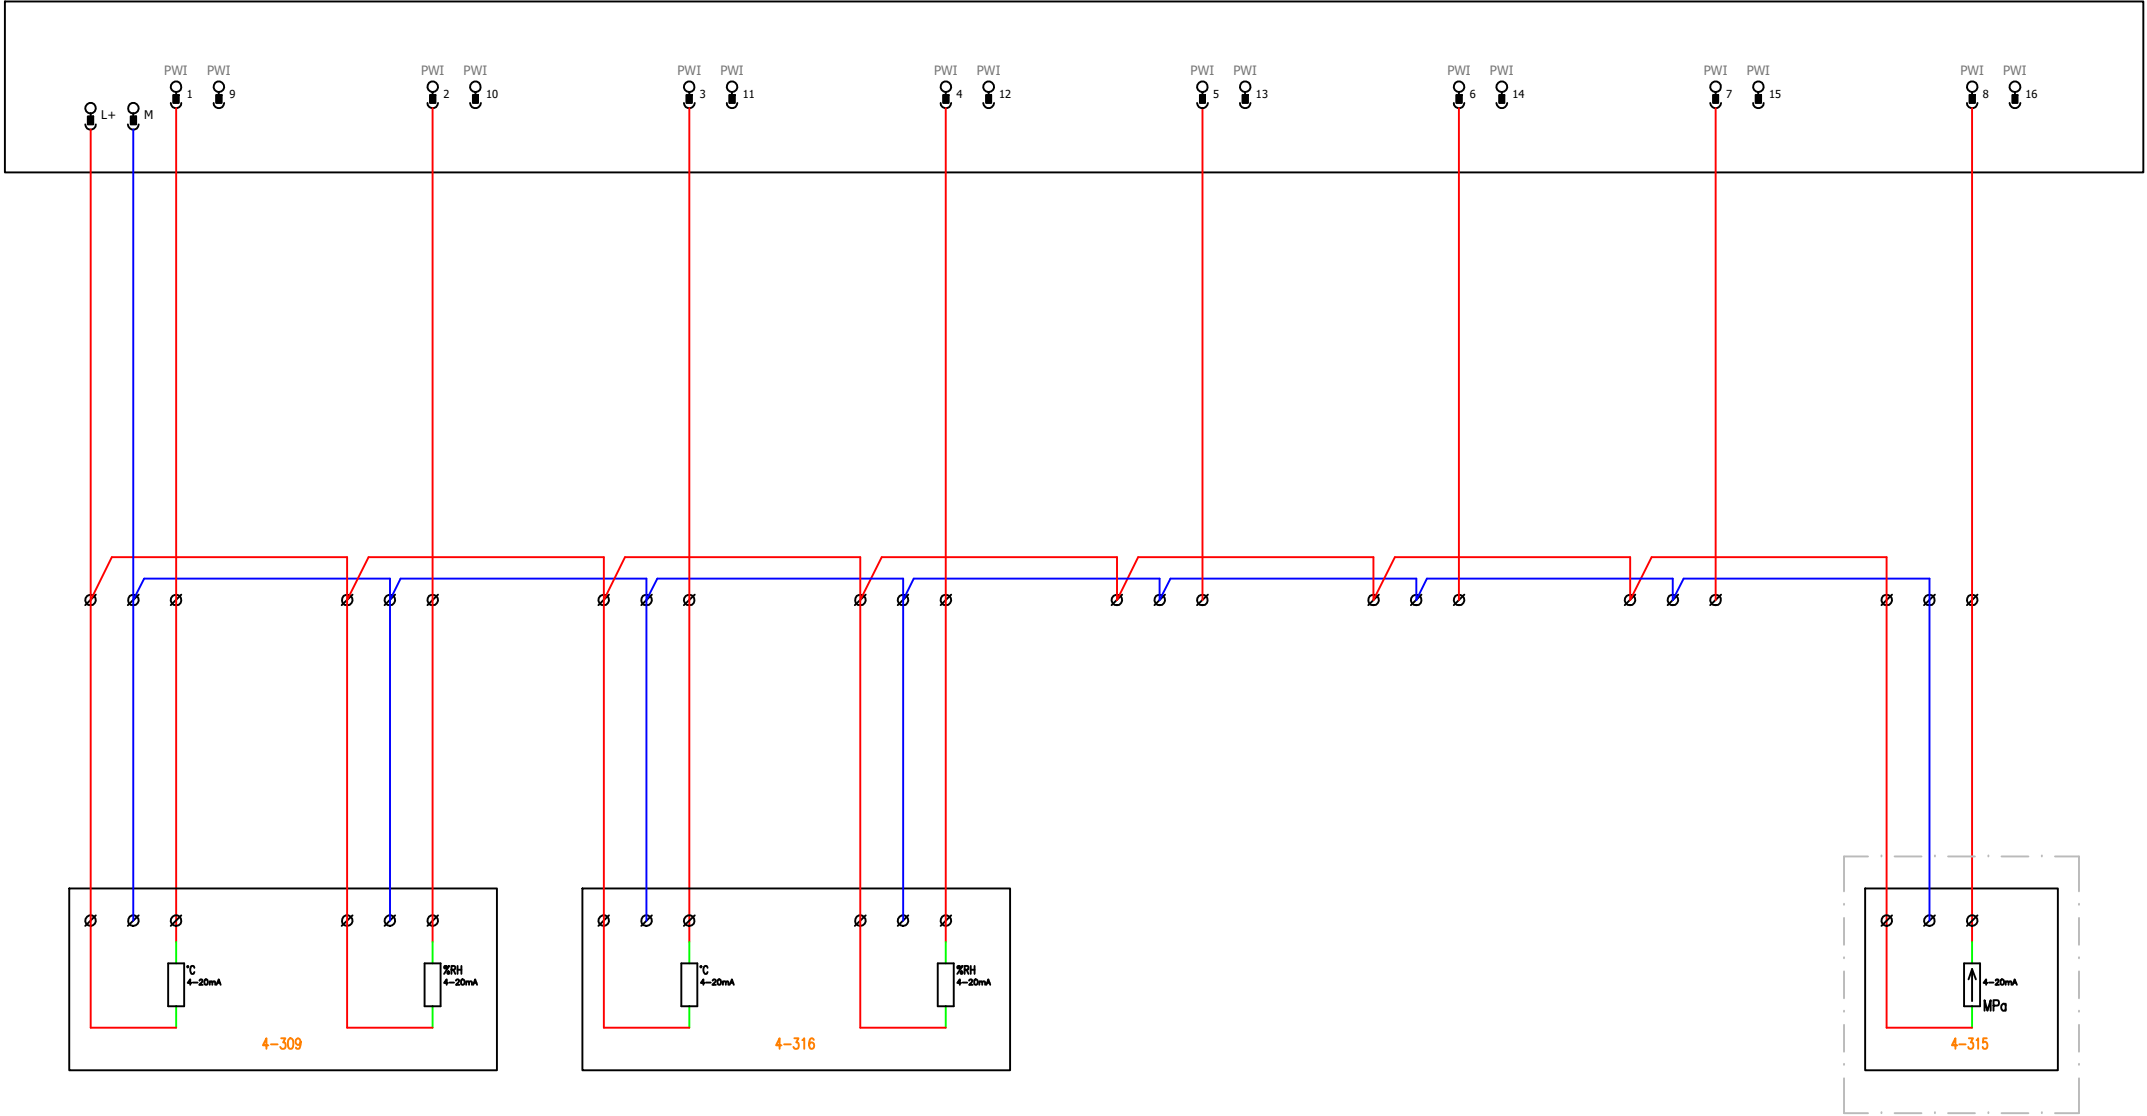

SS3
teplota + vlhkost

SS3
teplota + vlhkost


SS3
difference tlaku

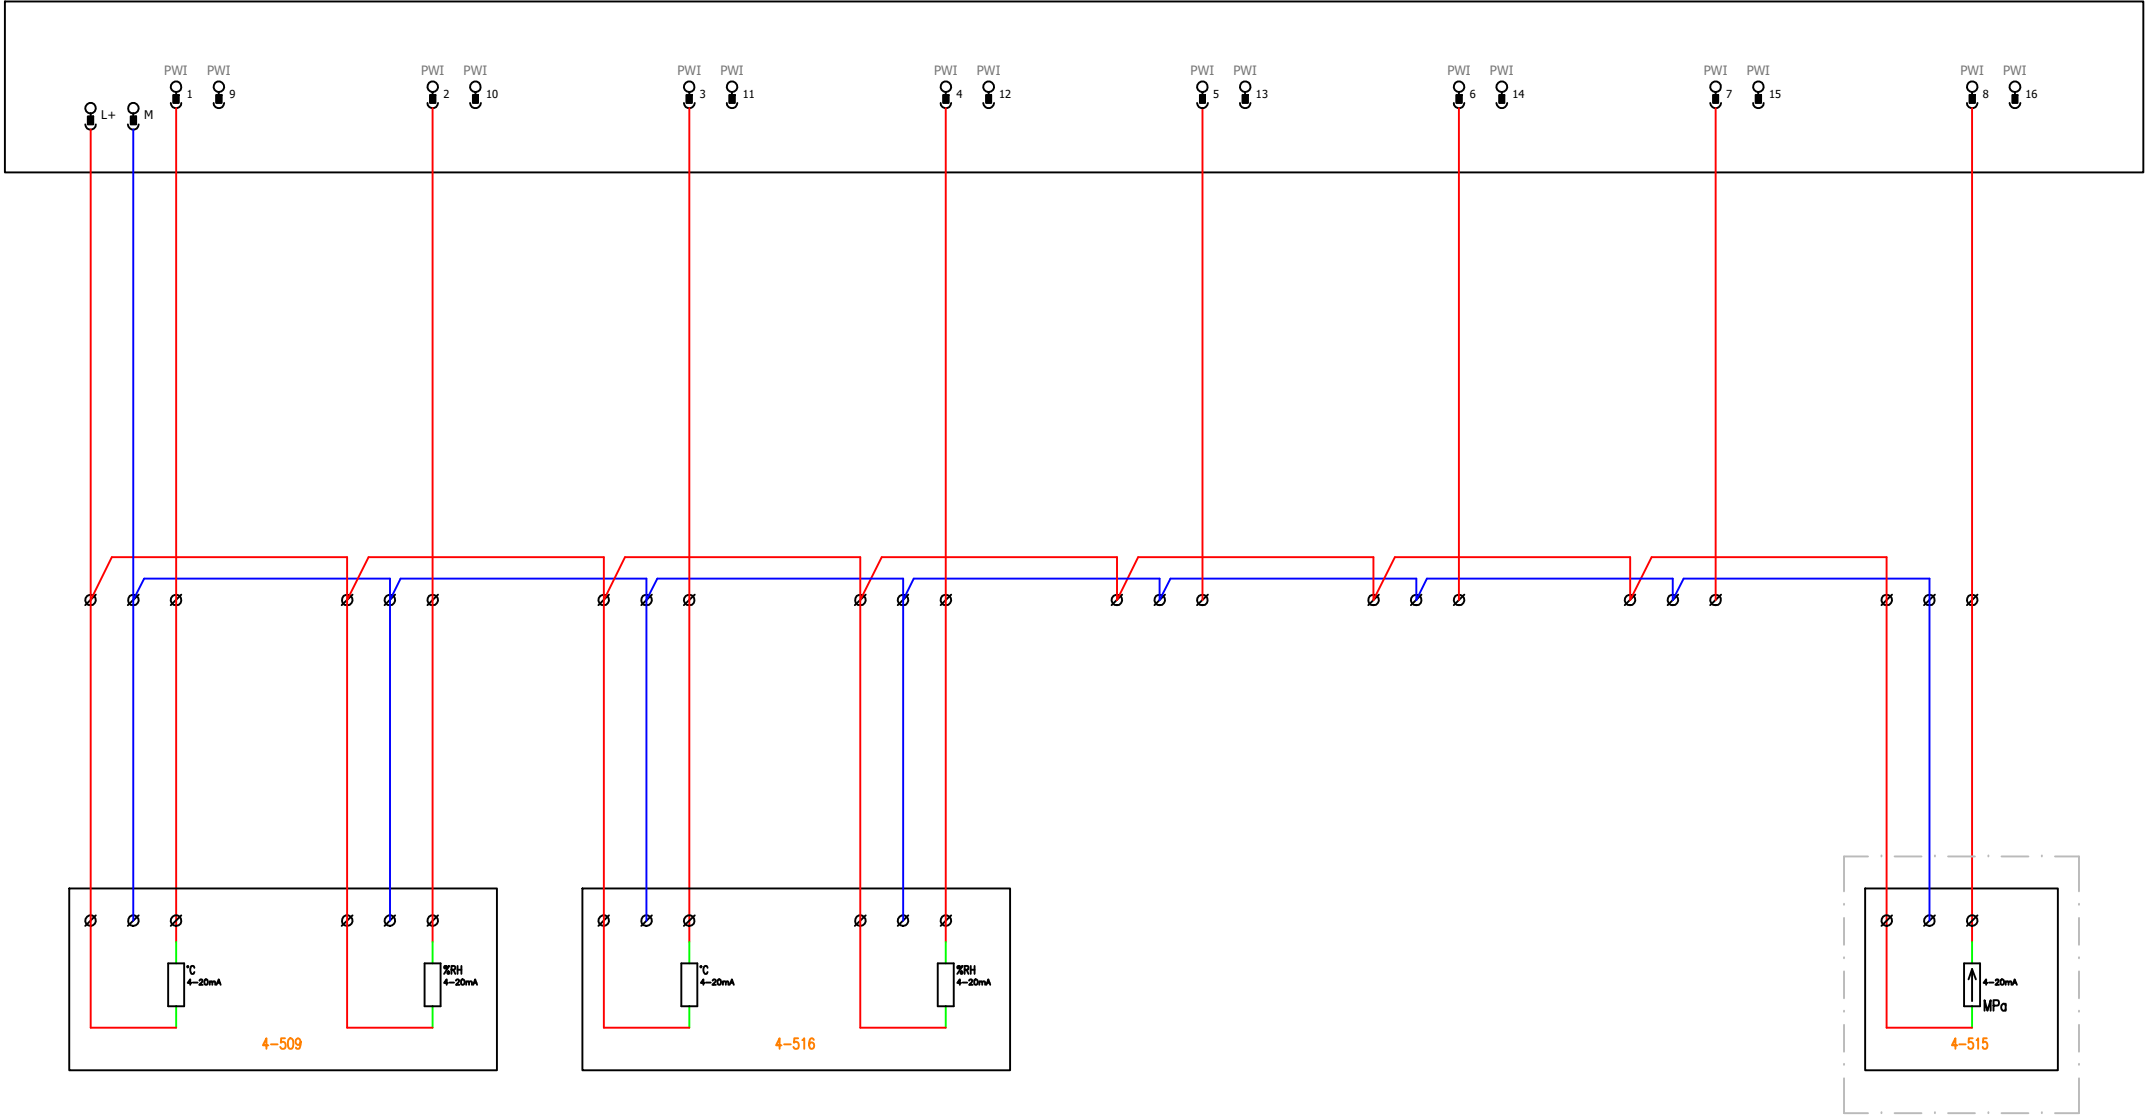



SS5
teplota + vlhkost


SS5
teplota + vlhkost


SS5
difference tlaku

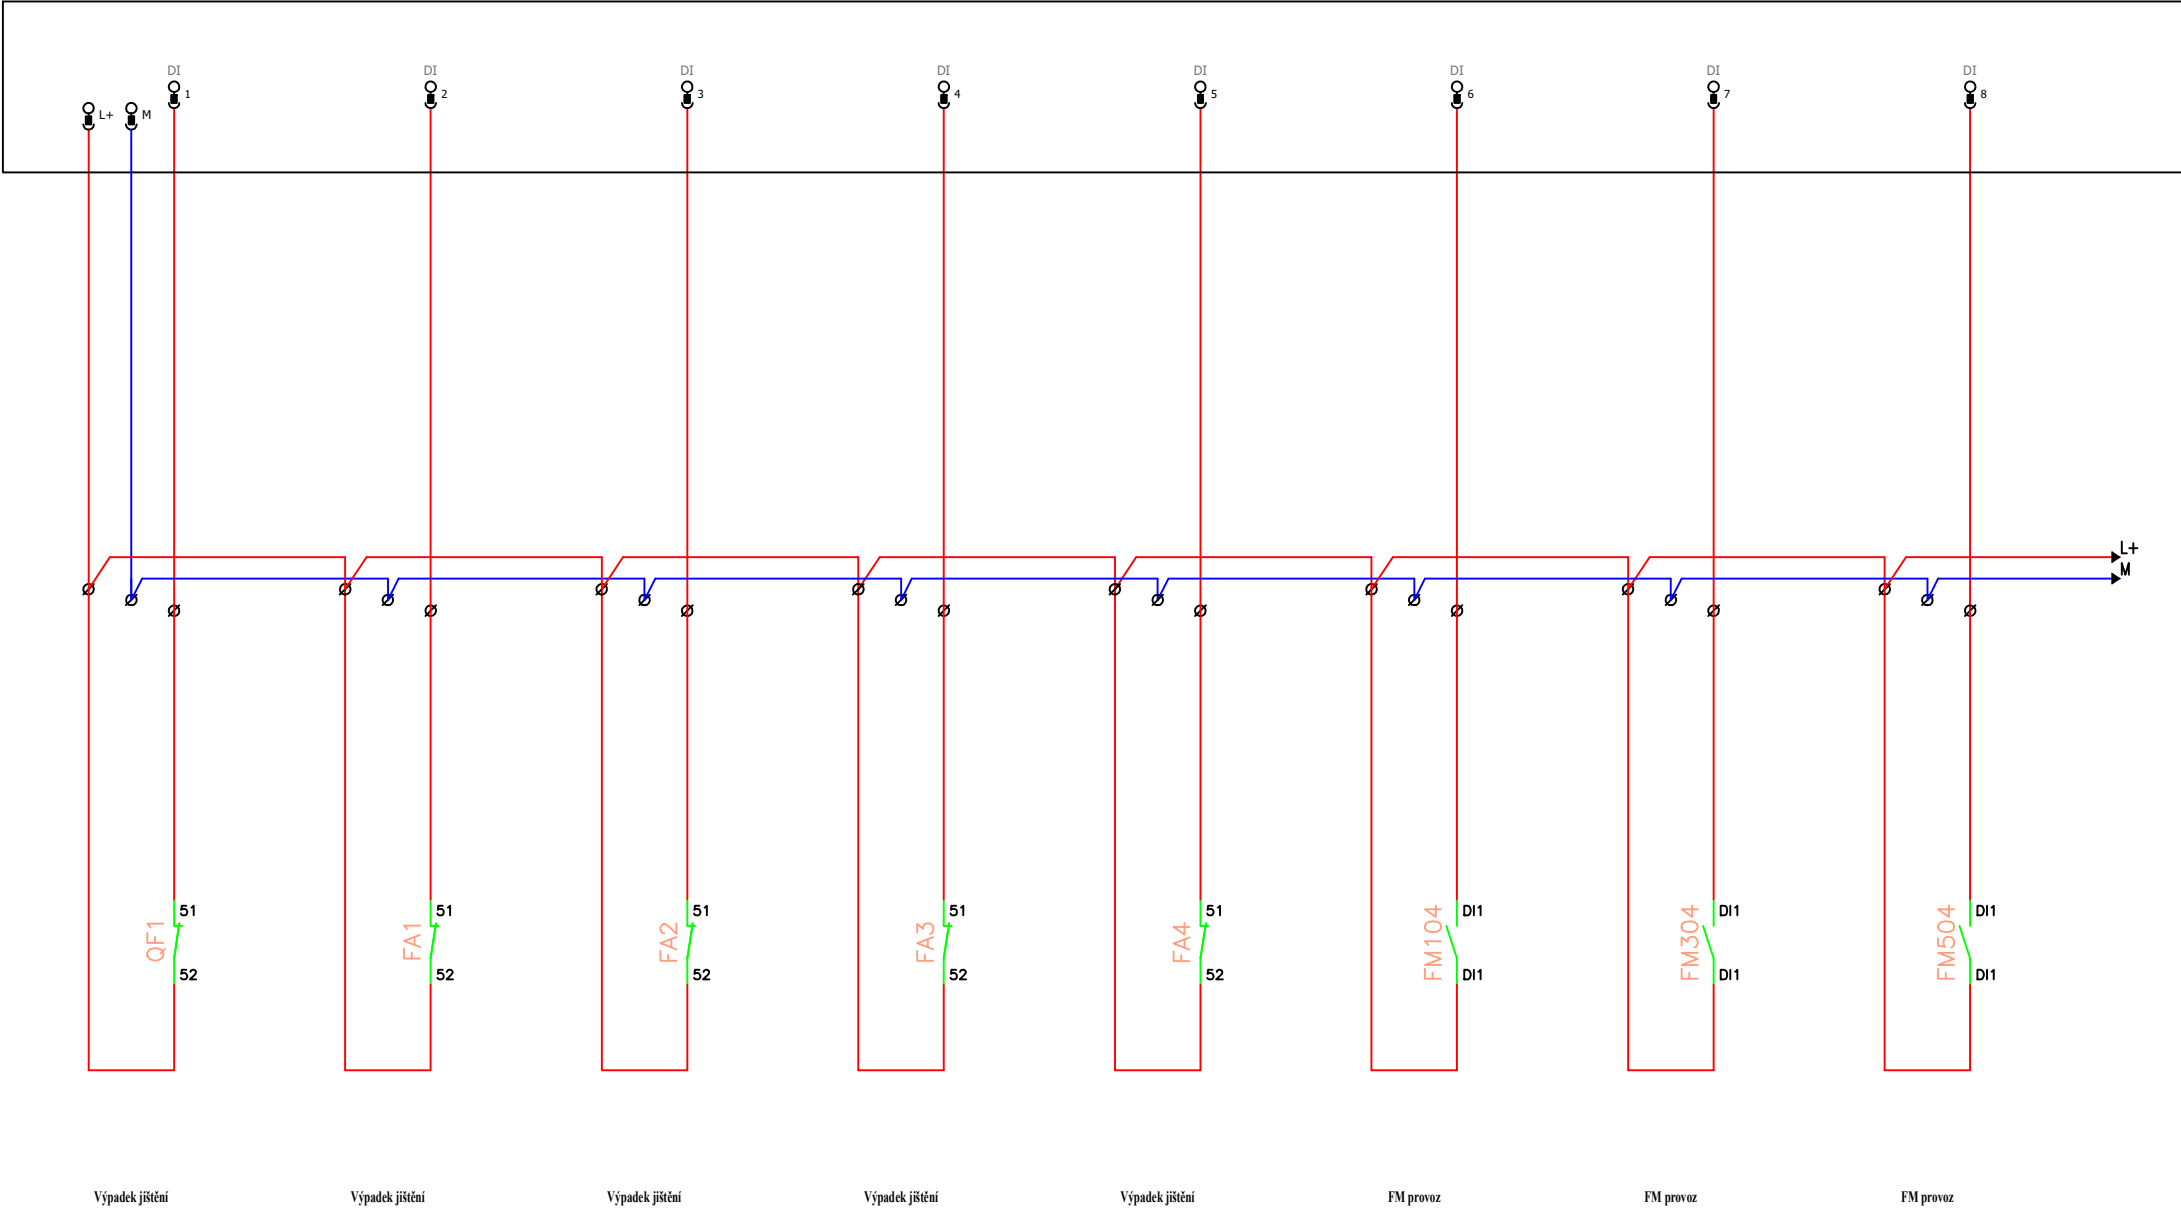

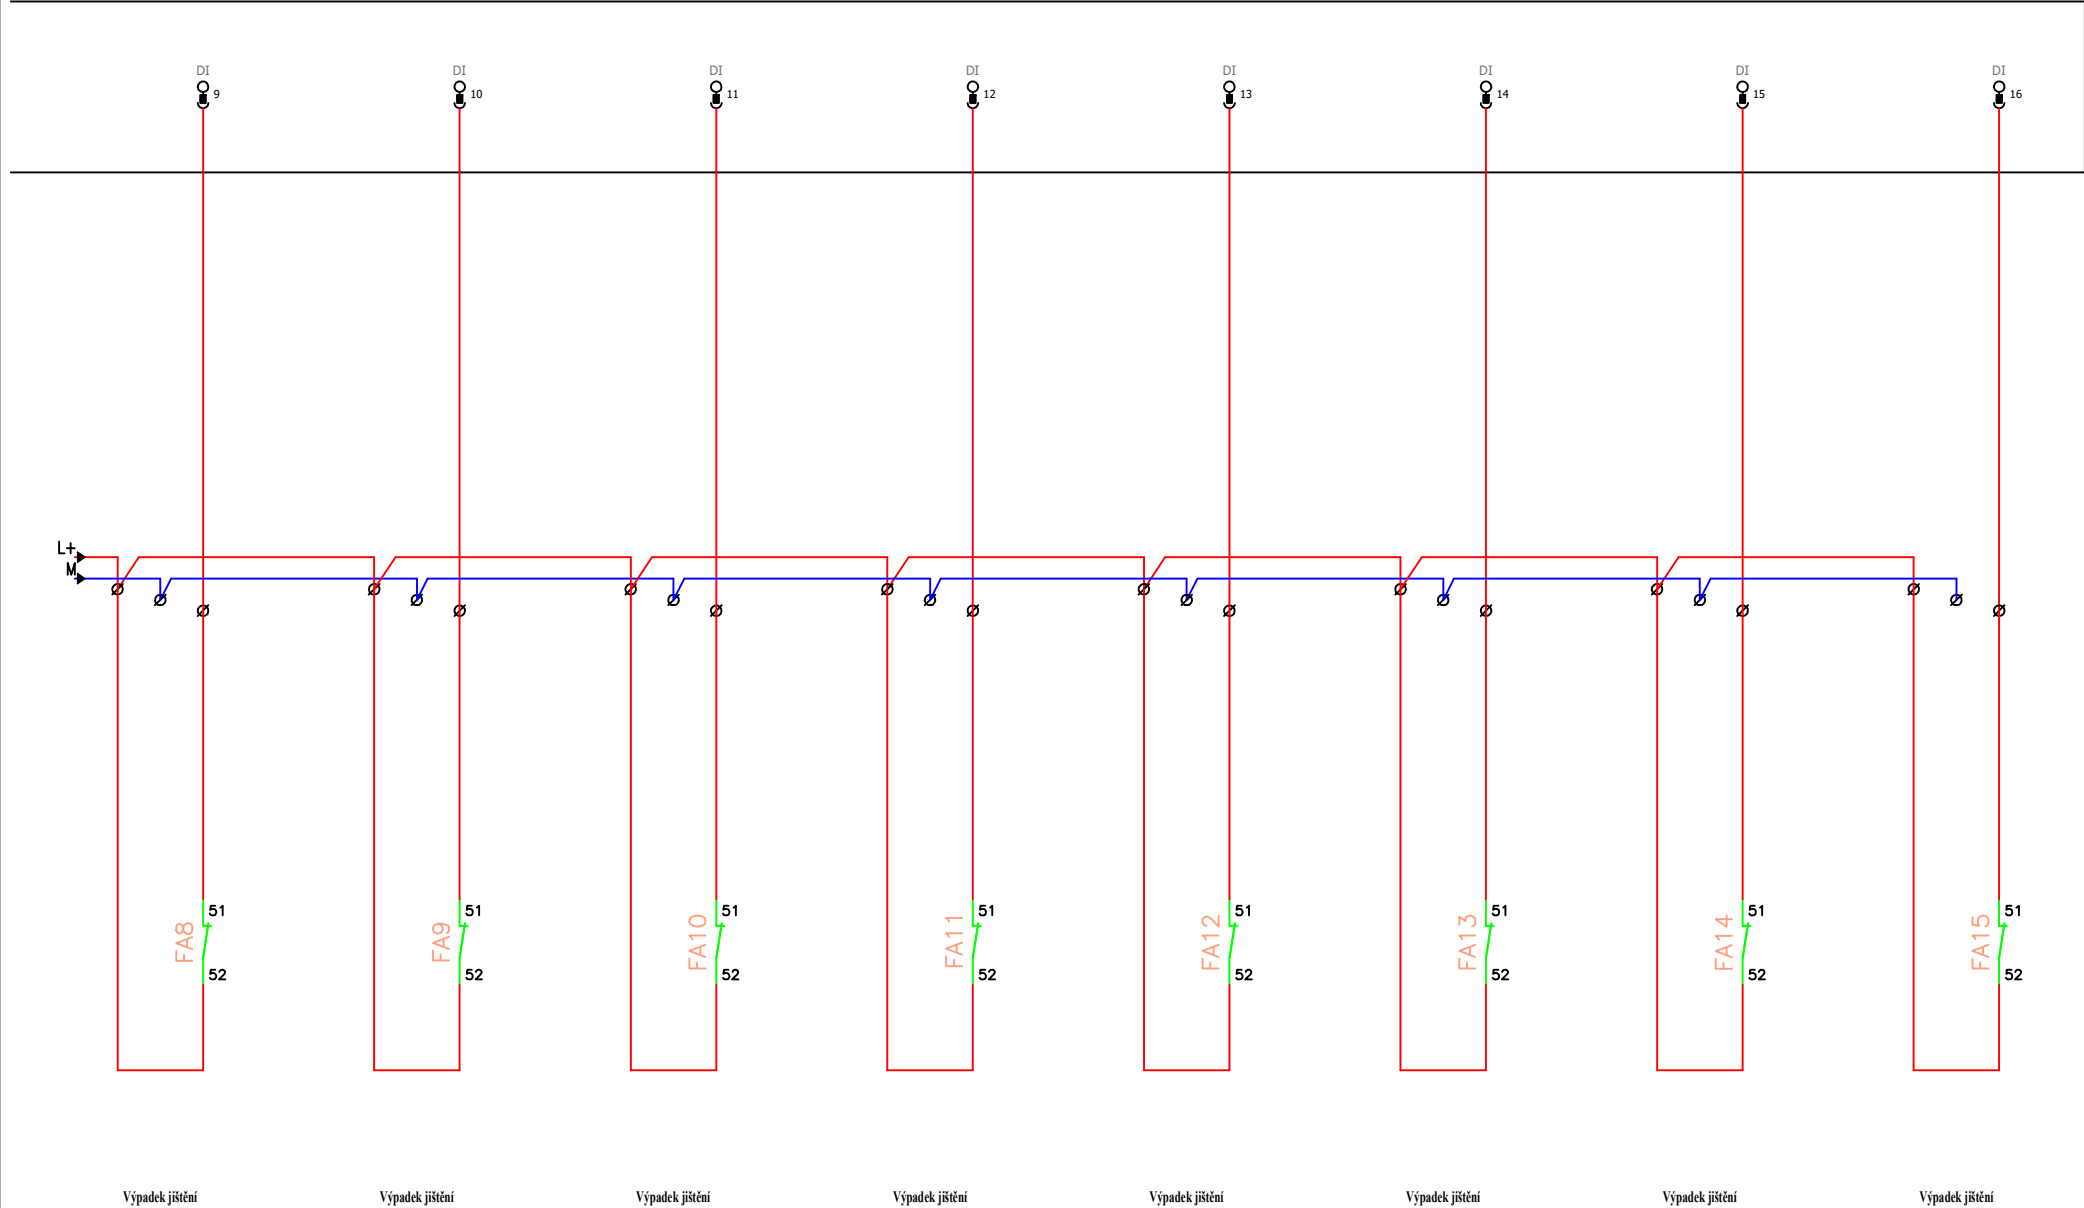

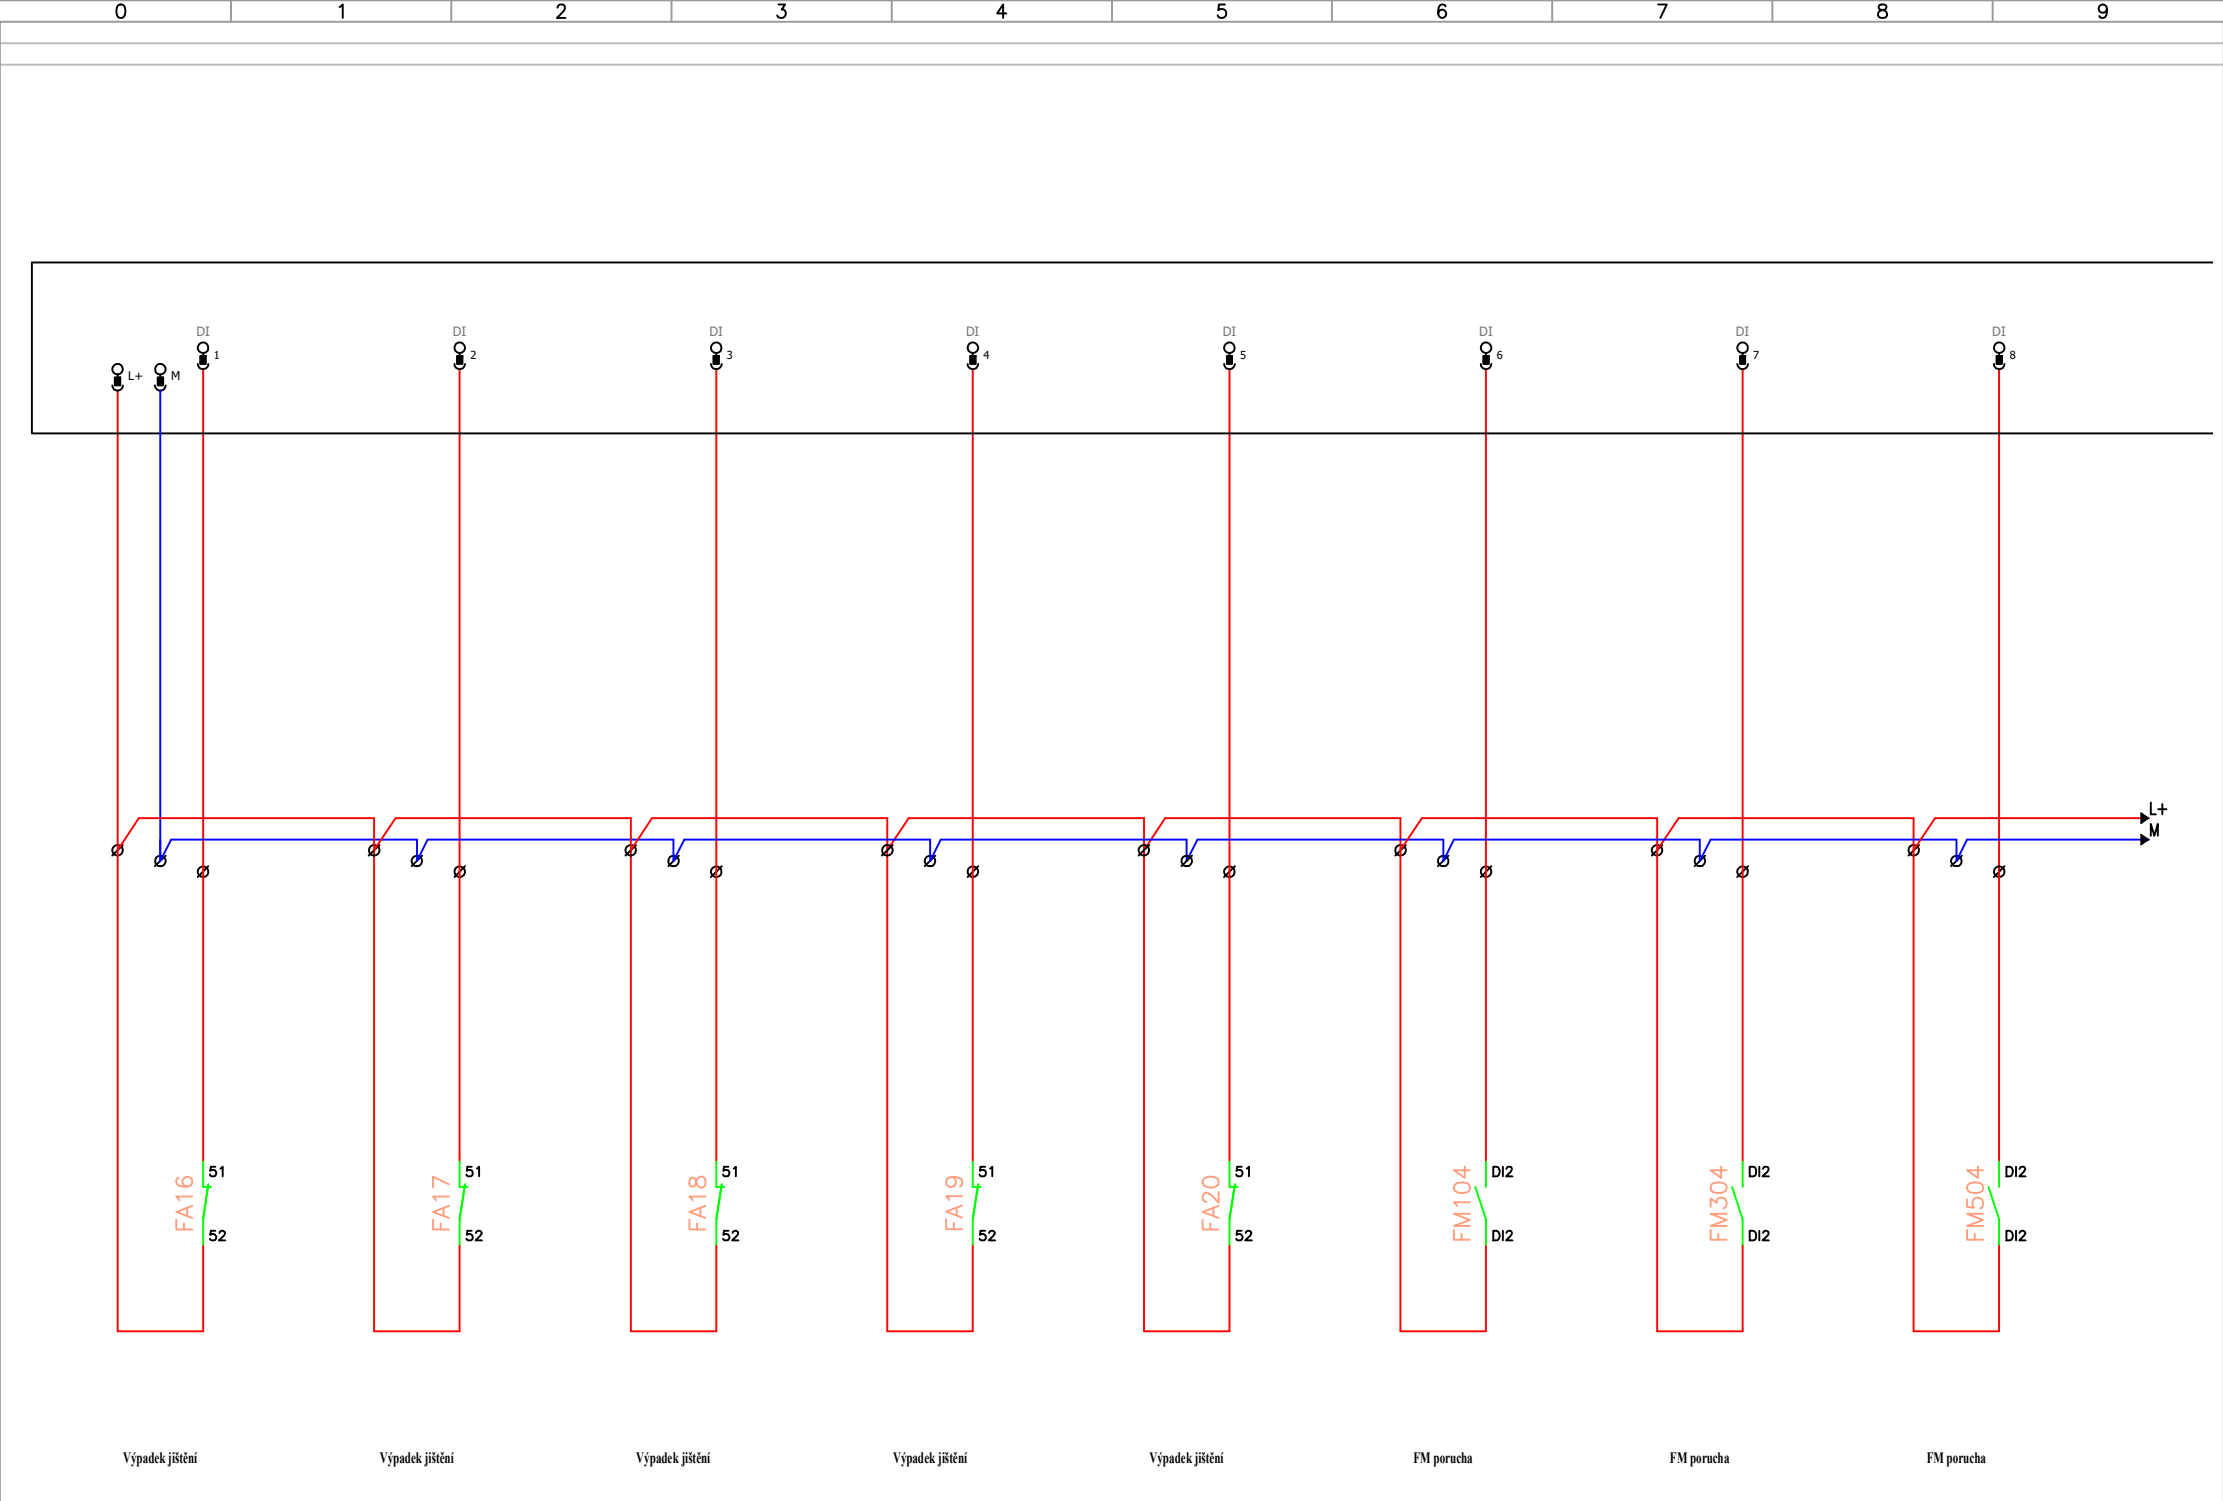

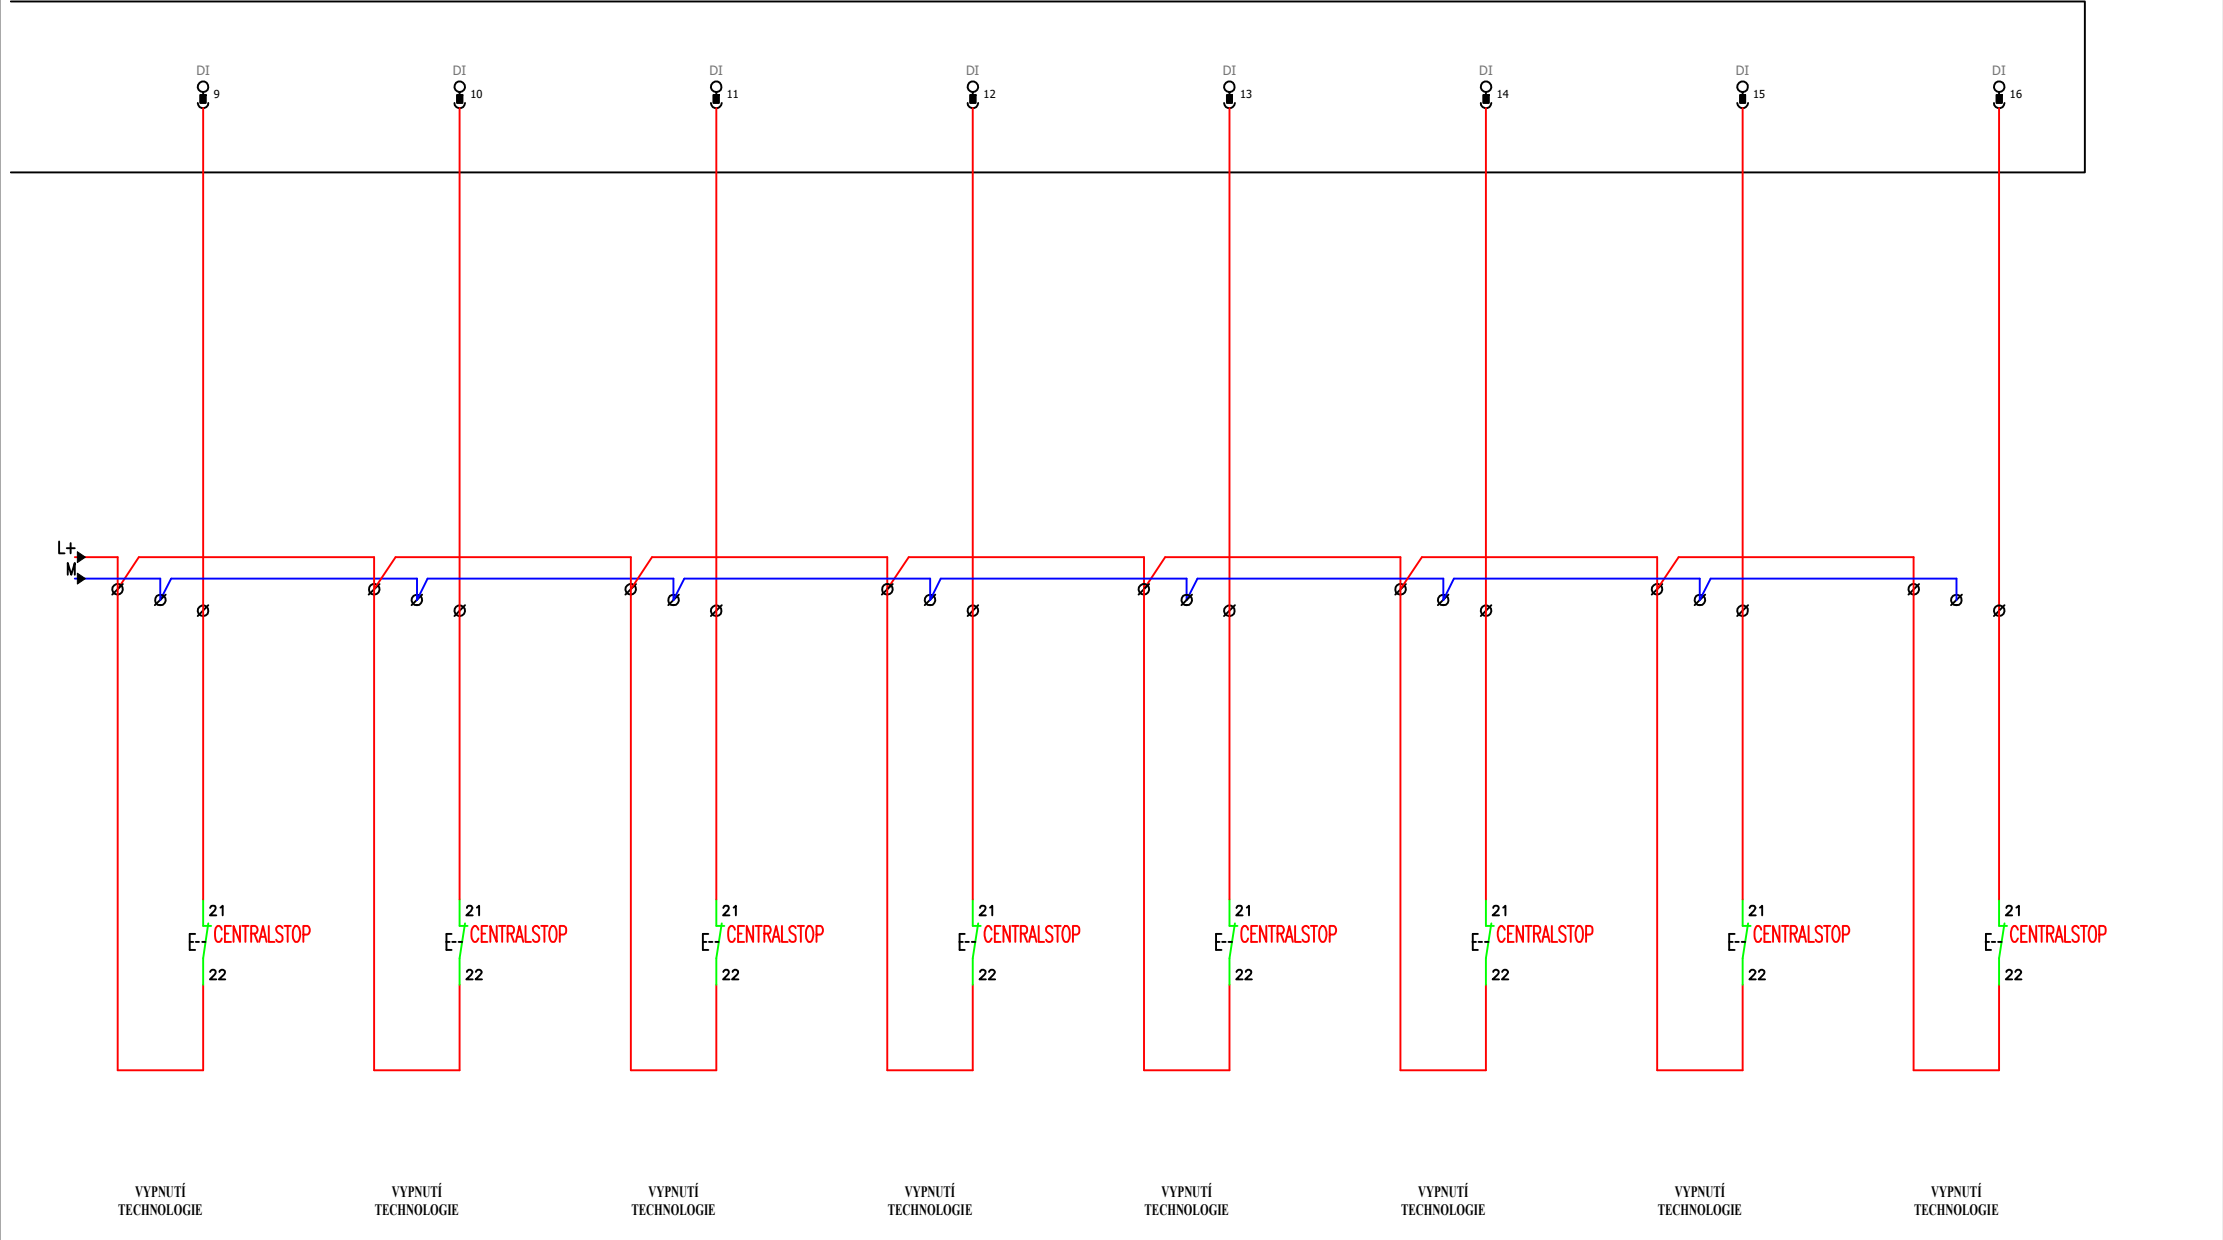

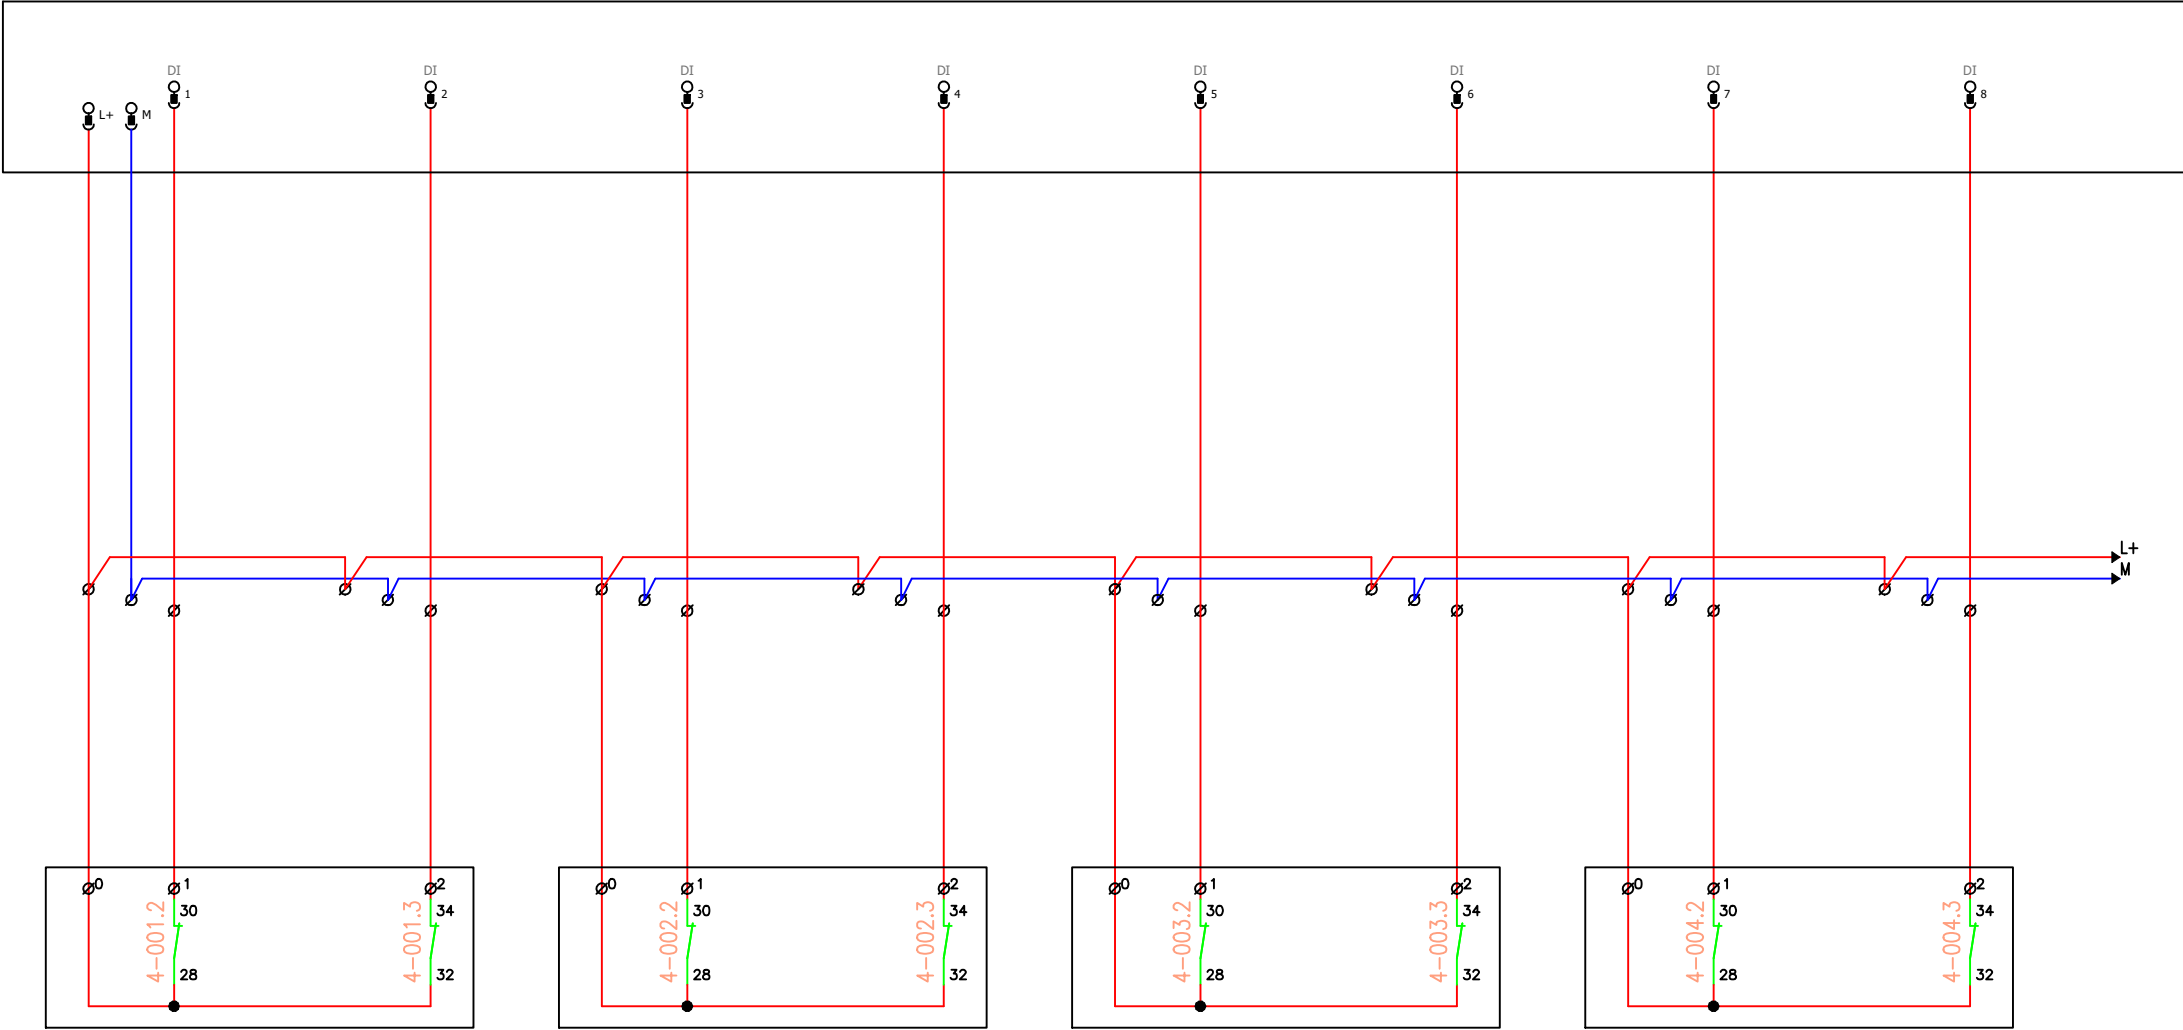



ŽALUZIE - KONCOVÝ SNÍMAČ
OTEVŘENO ZAVŘENO

ŽALUZIE - KONCOVÝ SNÍMAČ
OTEVŘENO ZAVŘENO

ŽALUZIE - KONCOVÝ SNÍMAČ
OTEVŘENO ZAVŘENO

ŽALUZIE - KONCOVÝ SNÍMAČ
OTEVŘENO ZAVŘENO

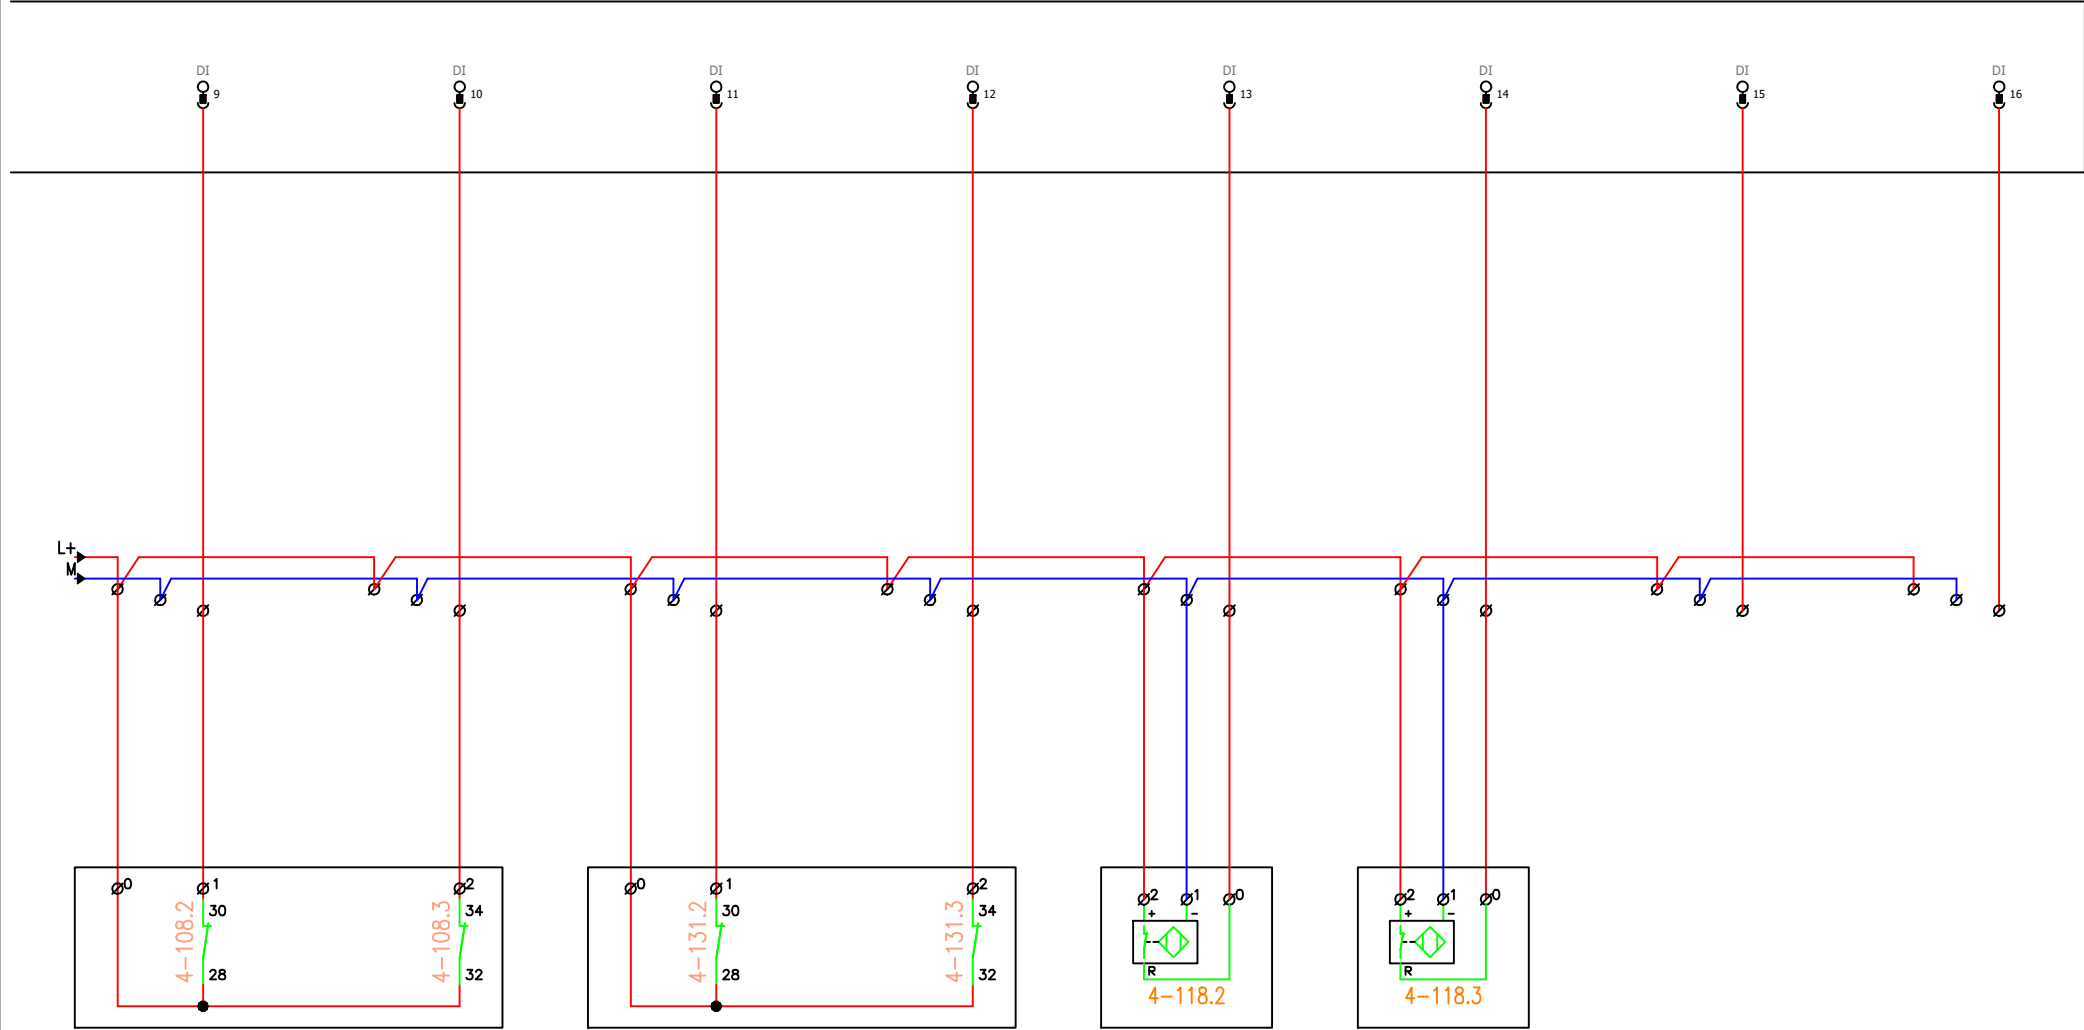

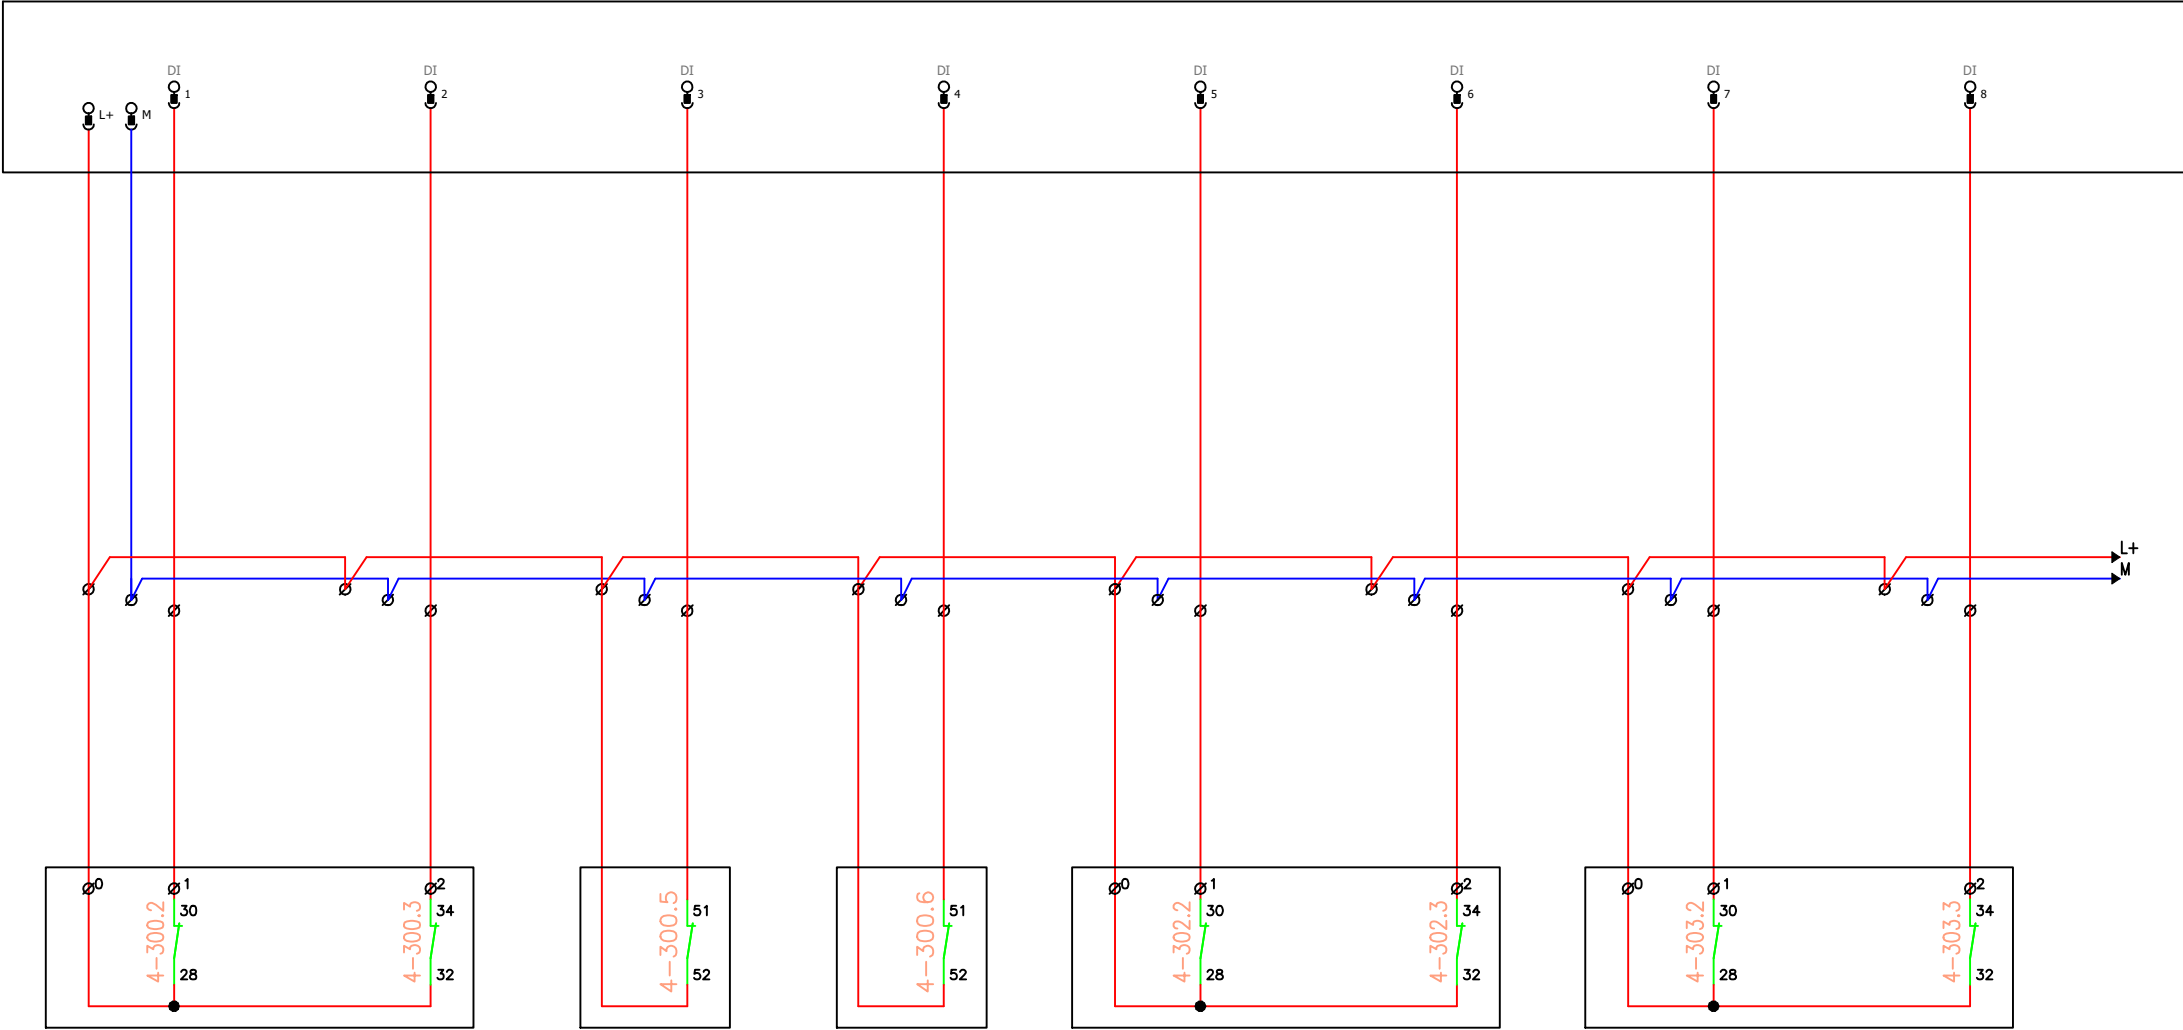

OTEVŘENO

SKLÁPĚNÍ PODLAHA

ZAVŘENO

OTEVŘENO

SKLÁPĚNÍ HAVARIJNÍ PODLAHA

ZAVŘENO

OTEVŘENO


ŽALUZIE - KONCOVÝ SNÍMAČ

ZAVŘENO


OTEVŘENO

ŽALUZIE - KONCOVÝ SNÍMAČ

ZAVŘENO

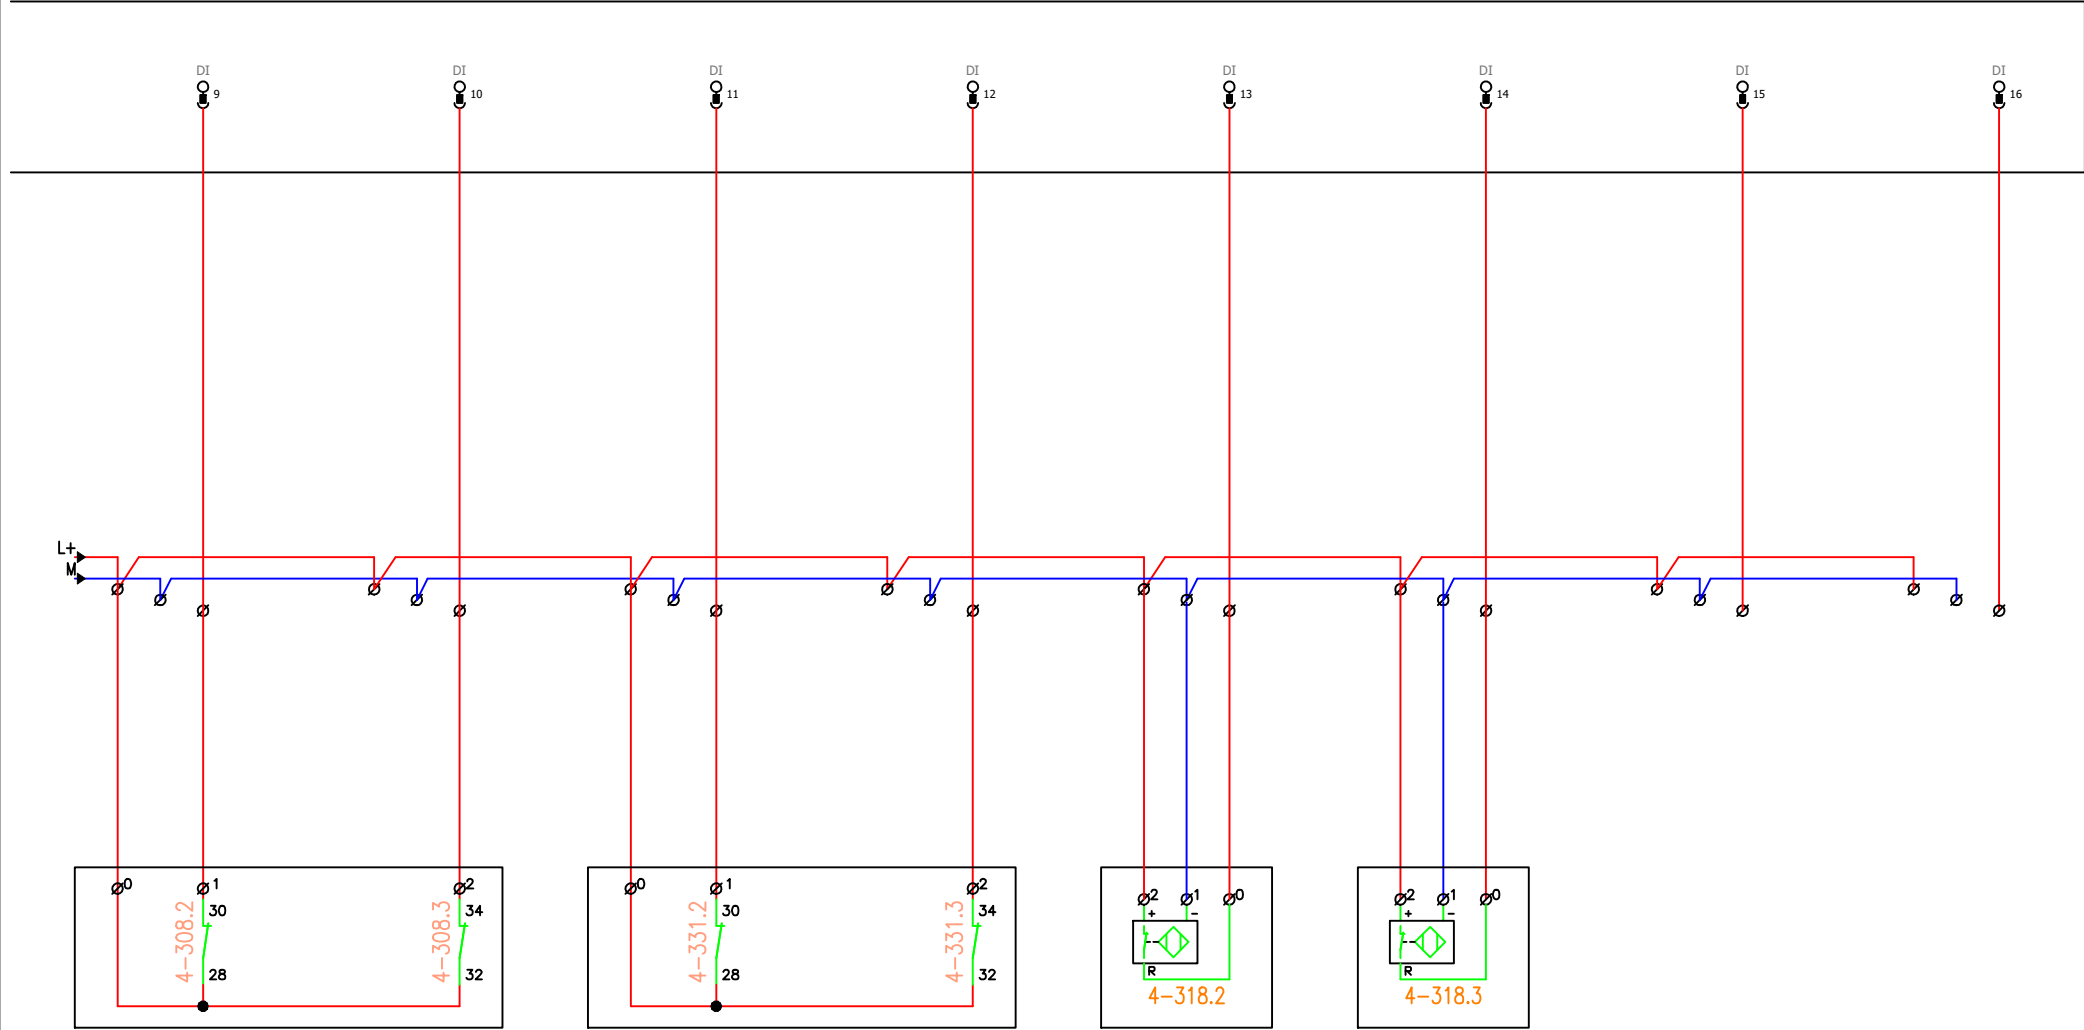

MEZIPŘÍRUBOVÁ KLAPKA
OTEVŘENO ZAVŘENO OTEVŘENO ZAVŘENO ZASUVACÍ TEPLoměR
pozice 1 ZASUVACÍ TEPLoměR
pozice 2

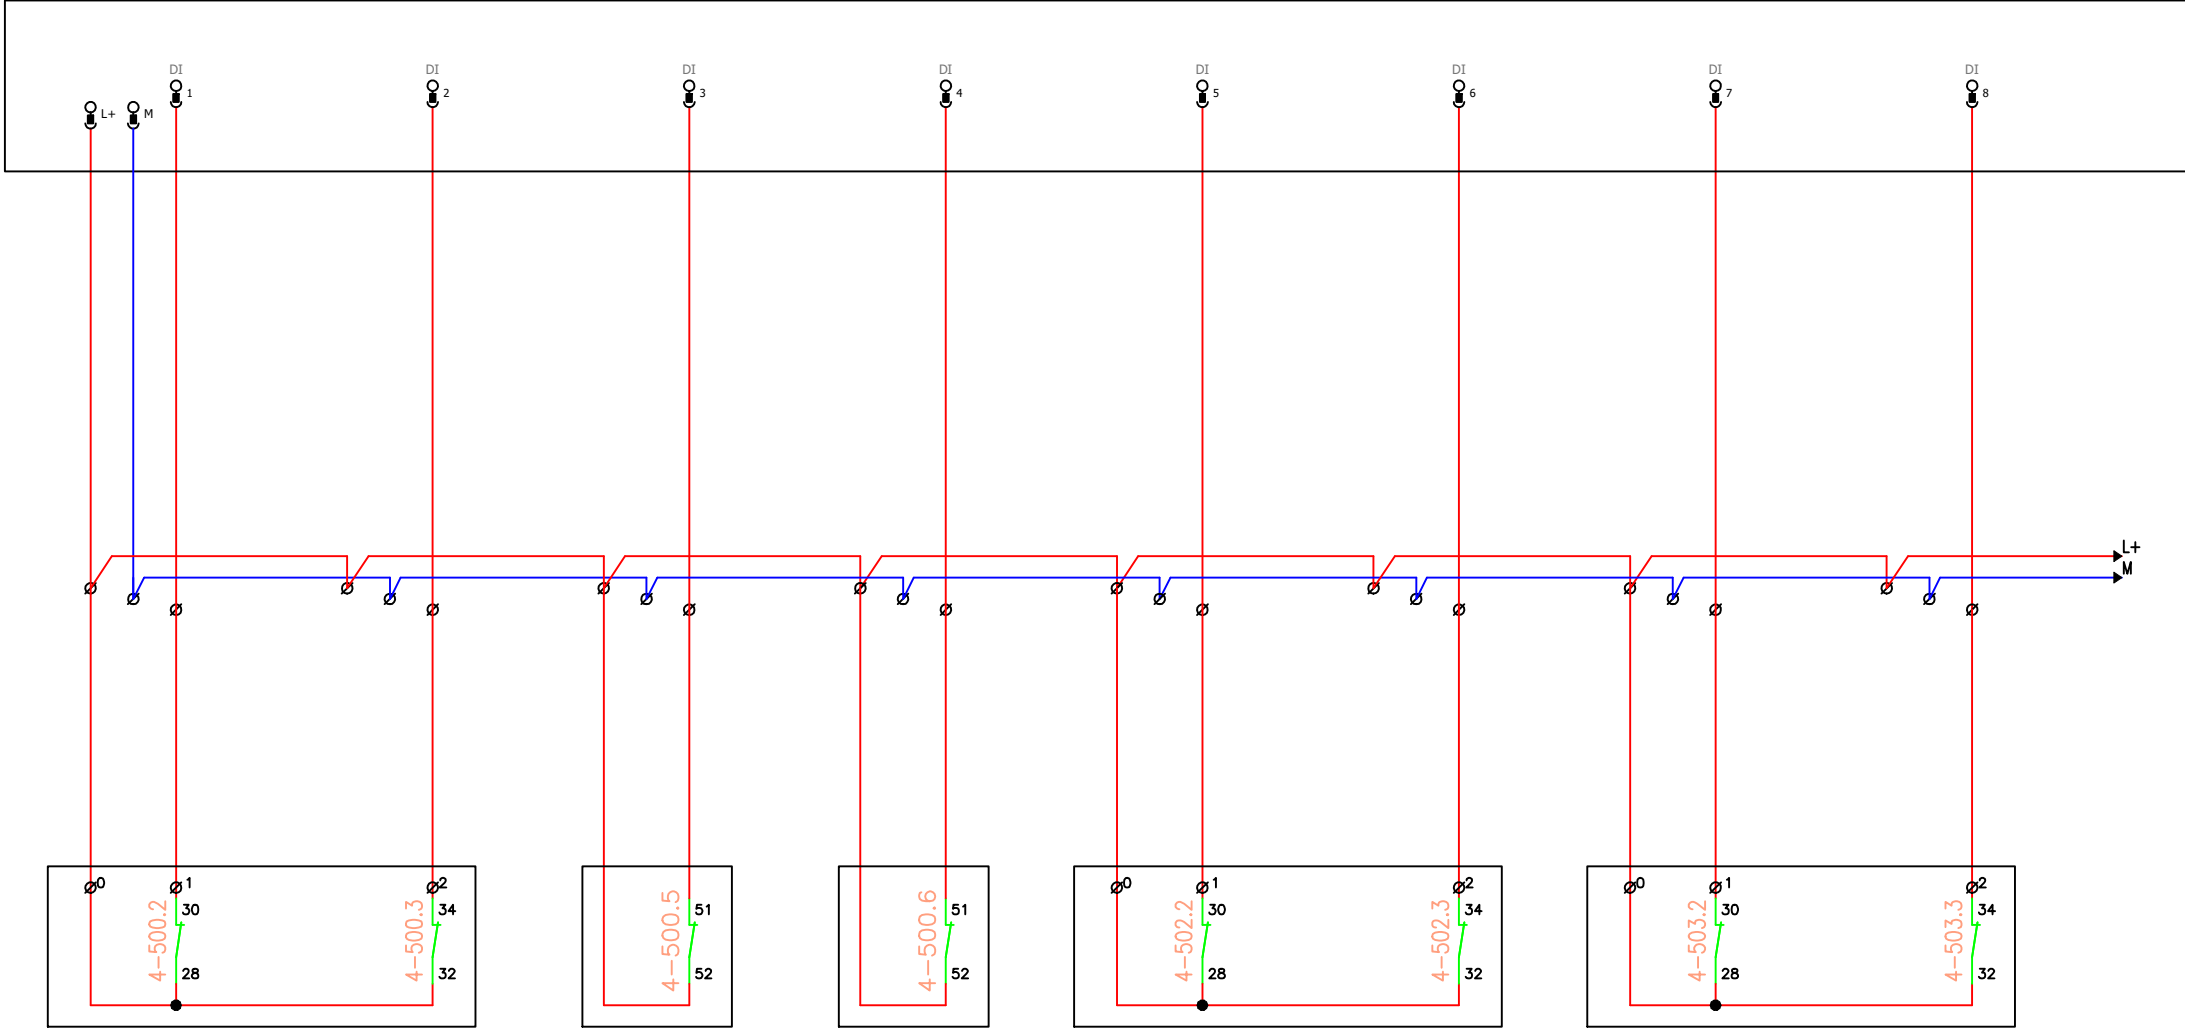

SKLÁPĚNÍ PODLAHA

OTEVŘENO

ZAVŘENO

SKLÁPĚNÍ HAVARIJNÍ PODLAHA

OTEVŘENO

ZAVŘENO

ŽALUZIE - KONCOVÝ SNÍMAČ


OTEVŘENO

ZAVŘENO


ŽALUZIE - KONCOVÝ SNÍMAČ


OTEVŘENO


ZAVŘENO

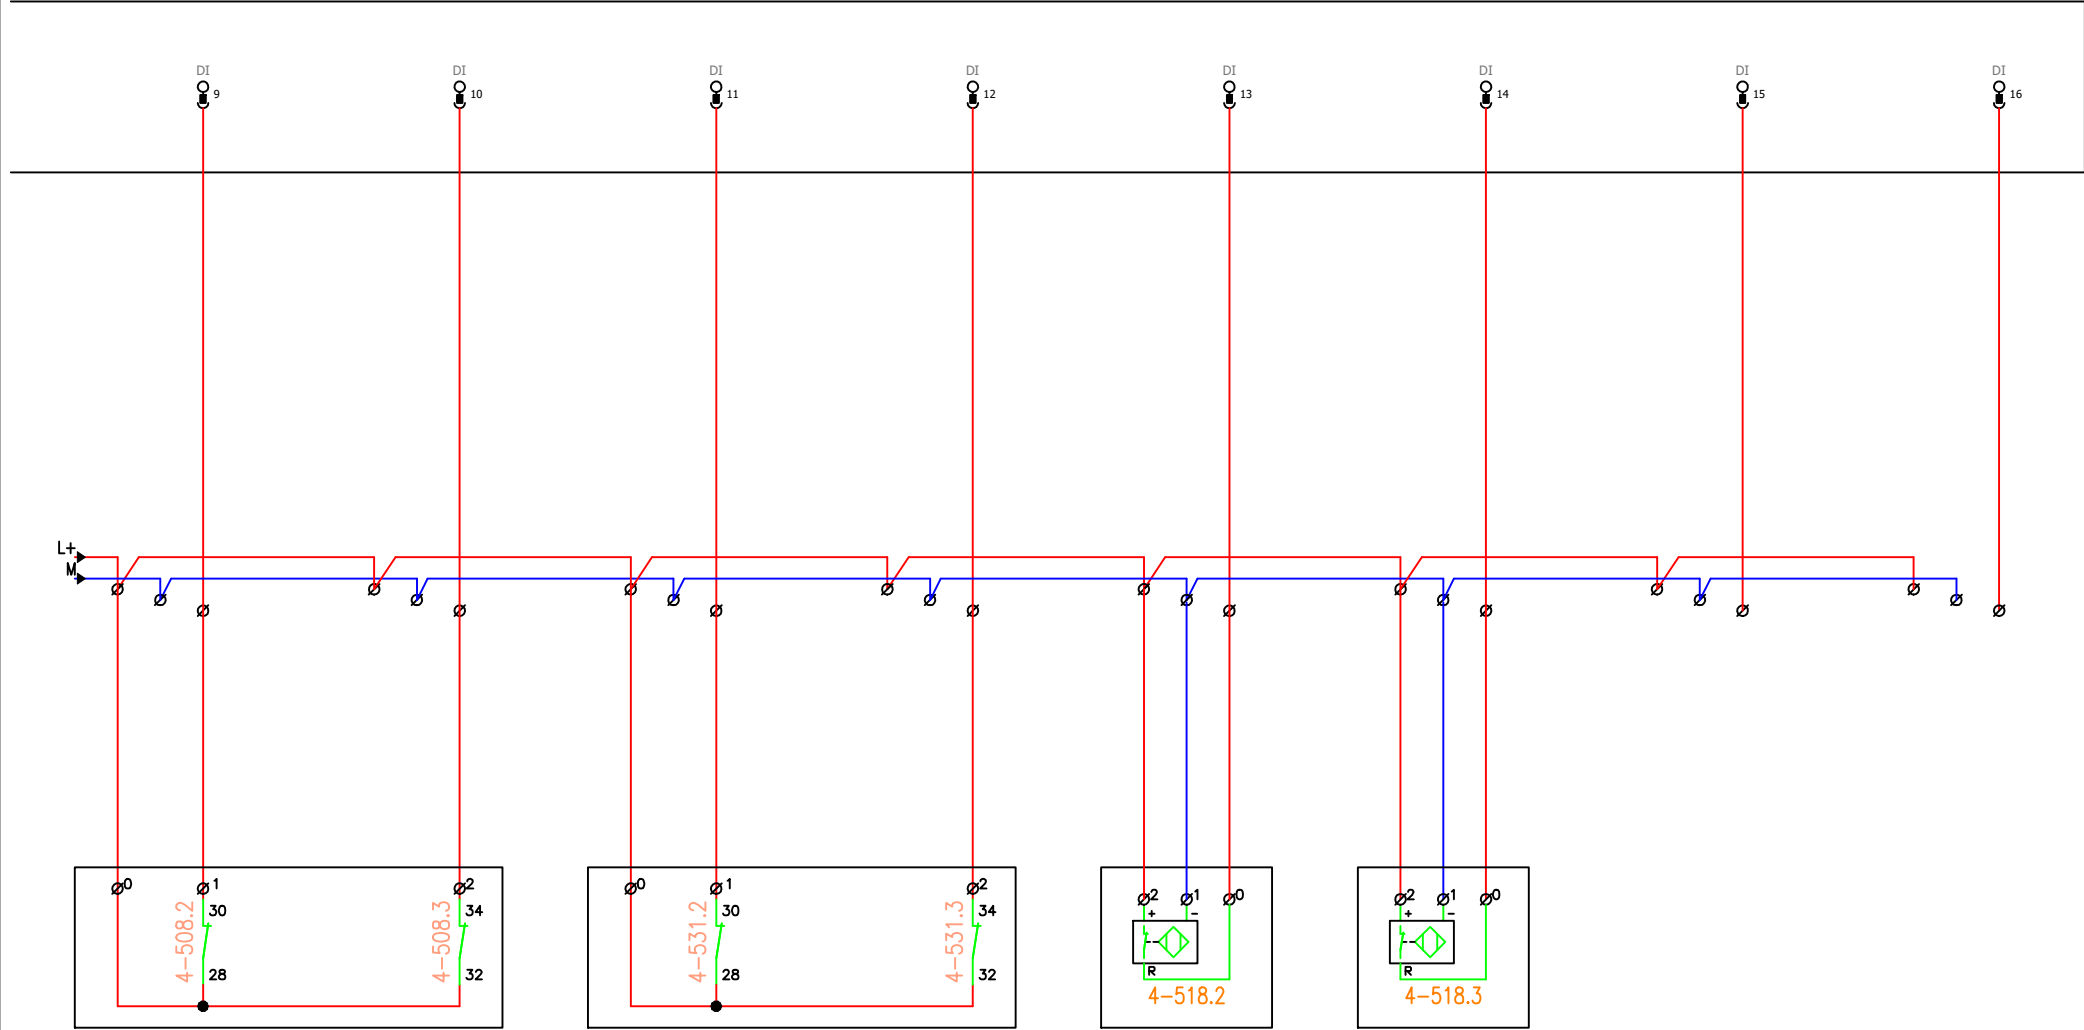



MEZIPŘÍRUBOVÁ KLAPKA
OTEVŘENO ZAVŘENO OTEVŘENO ZAVŘENO ZASUVACÍ TEPELOMĚR
pozice 1 ZASUVACÍ TEPELOMĚR
pozice 2

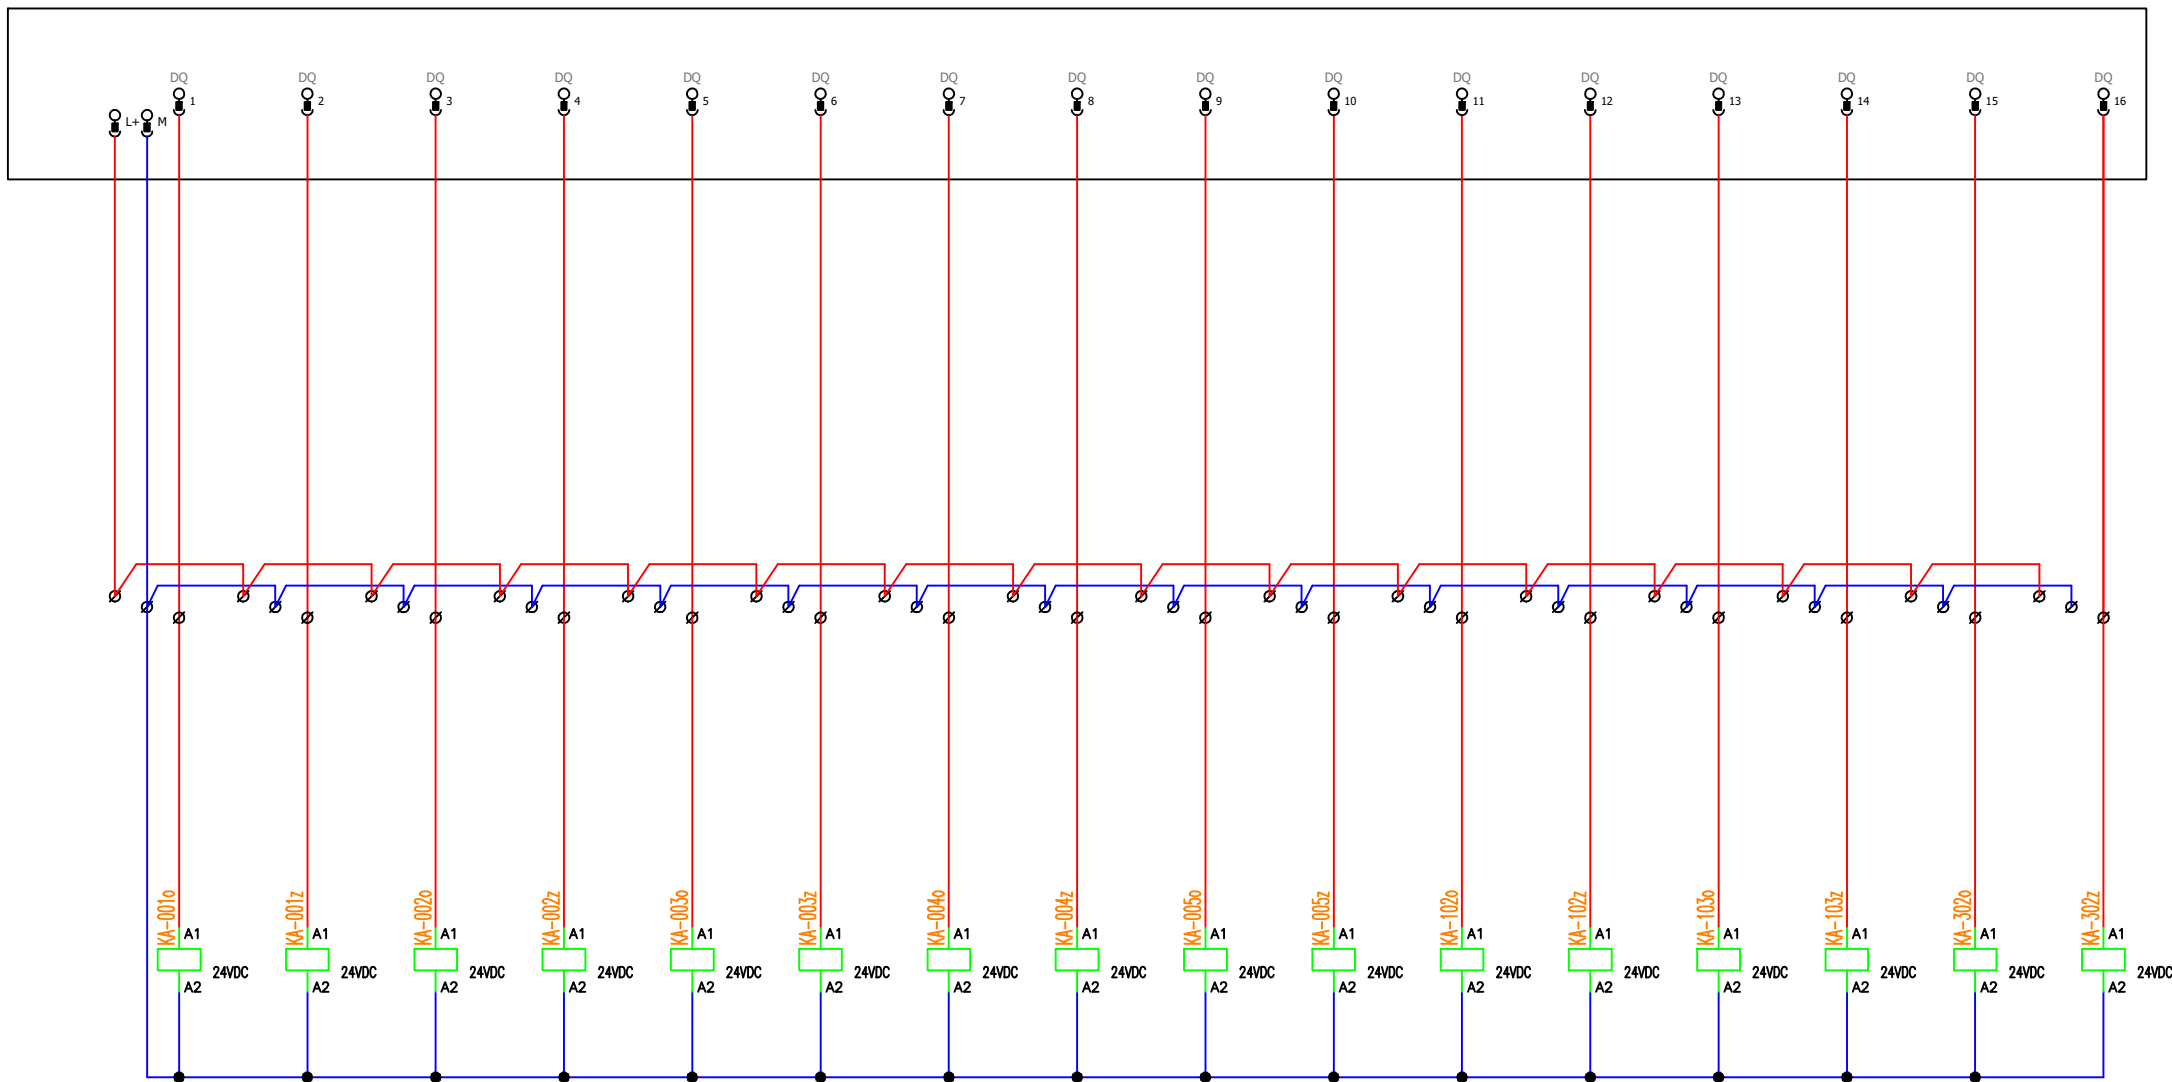


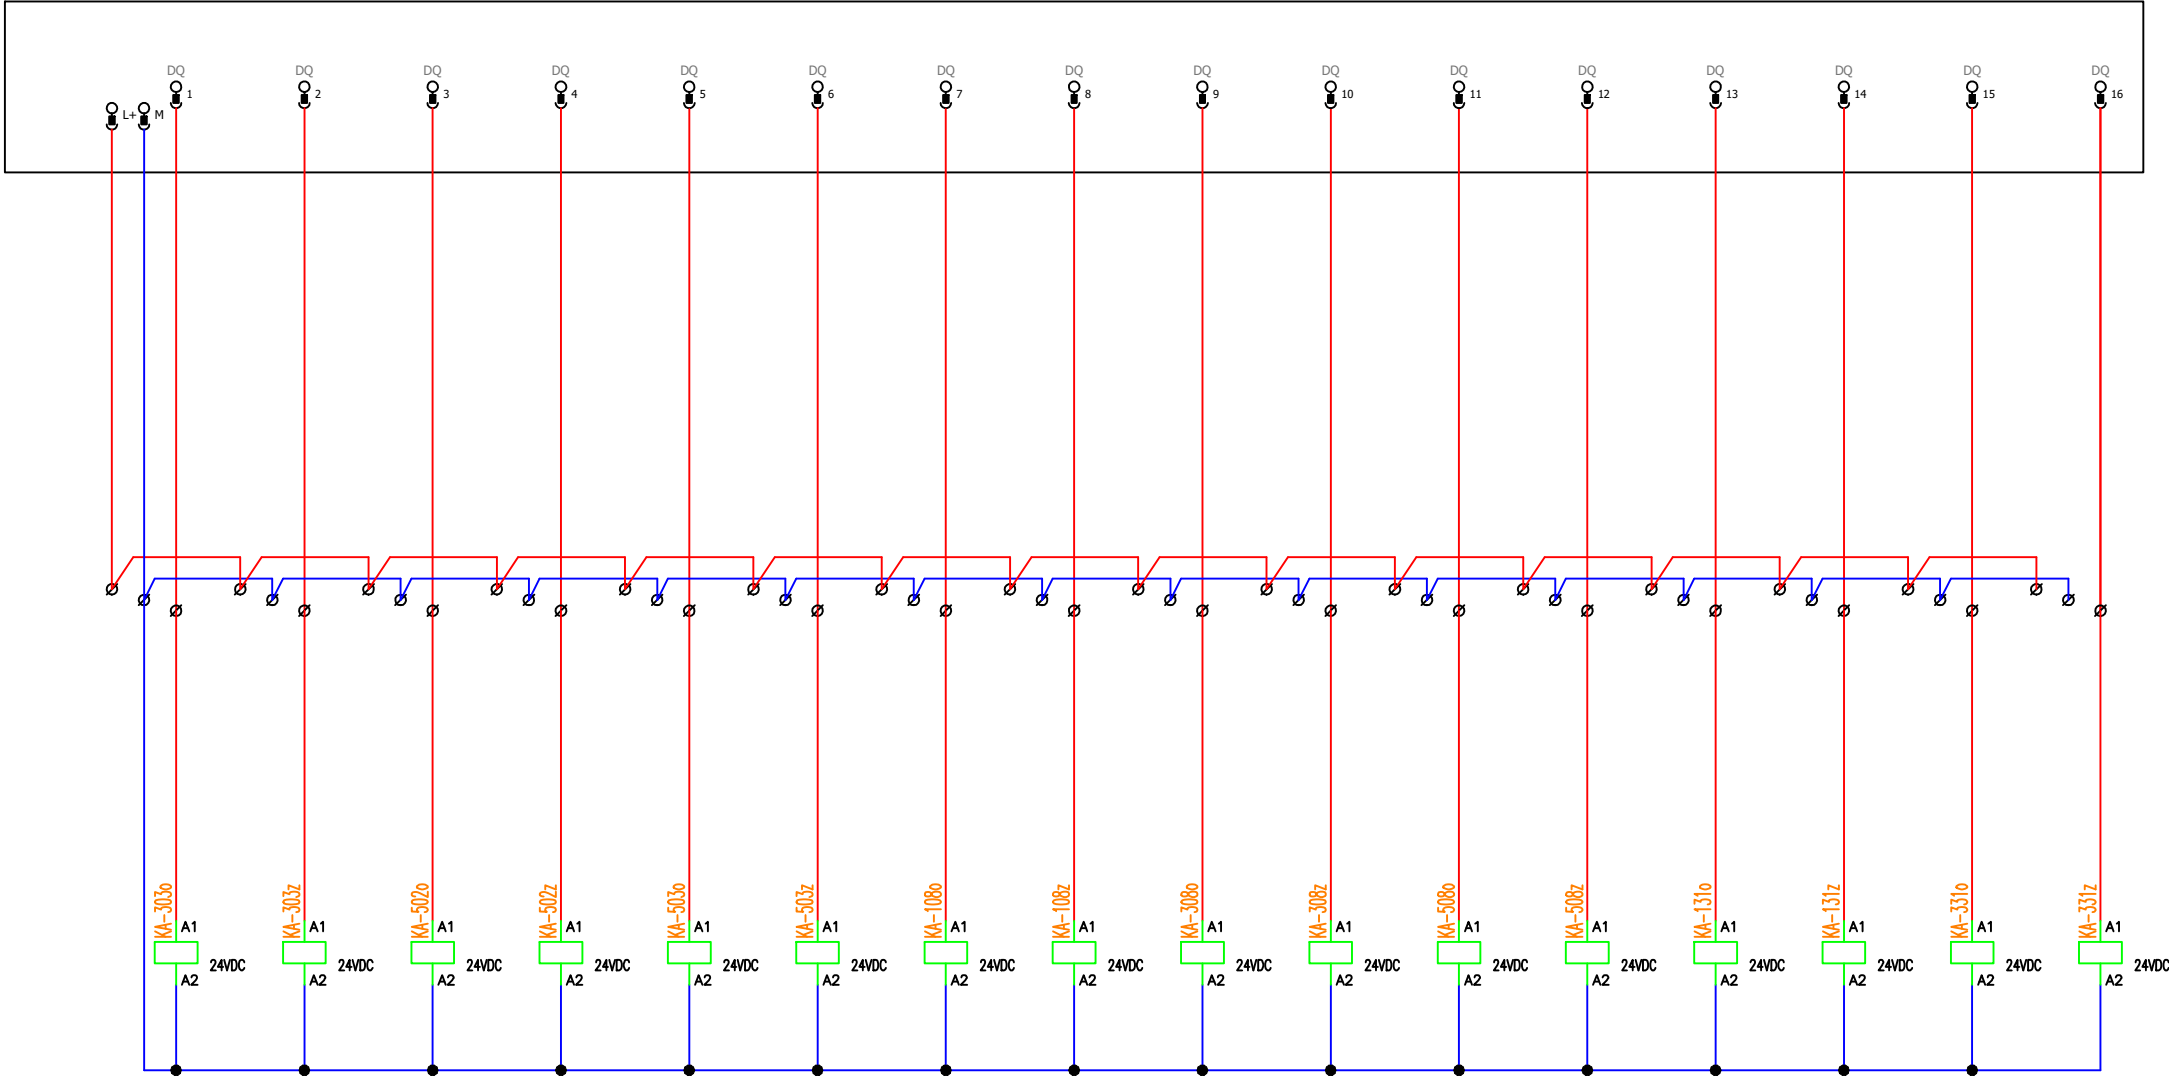

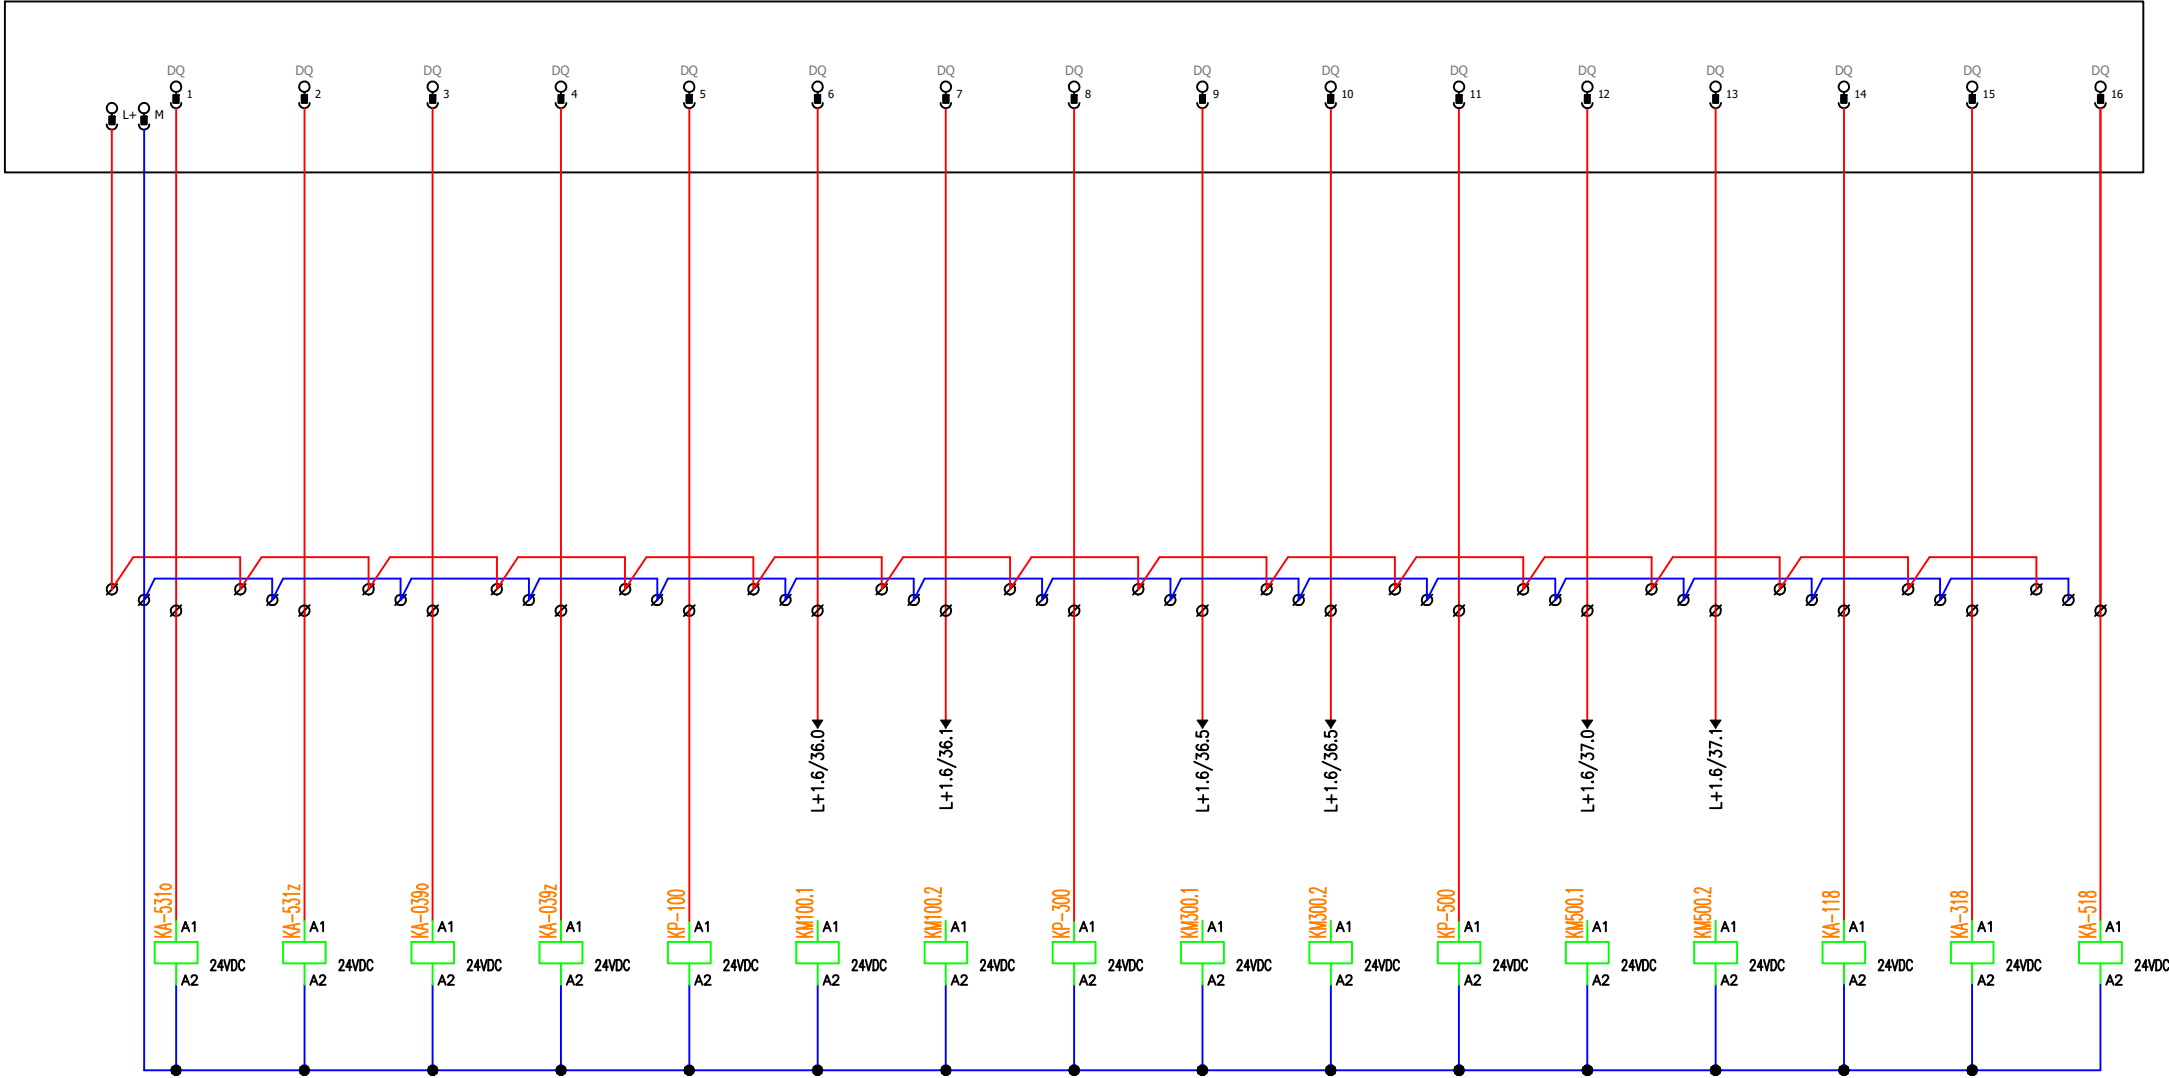

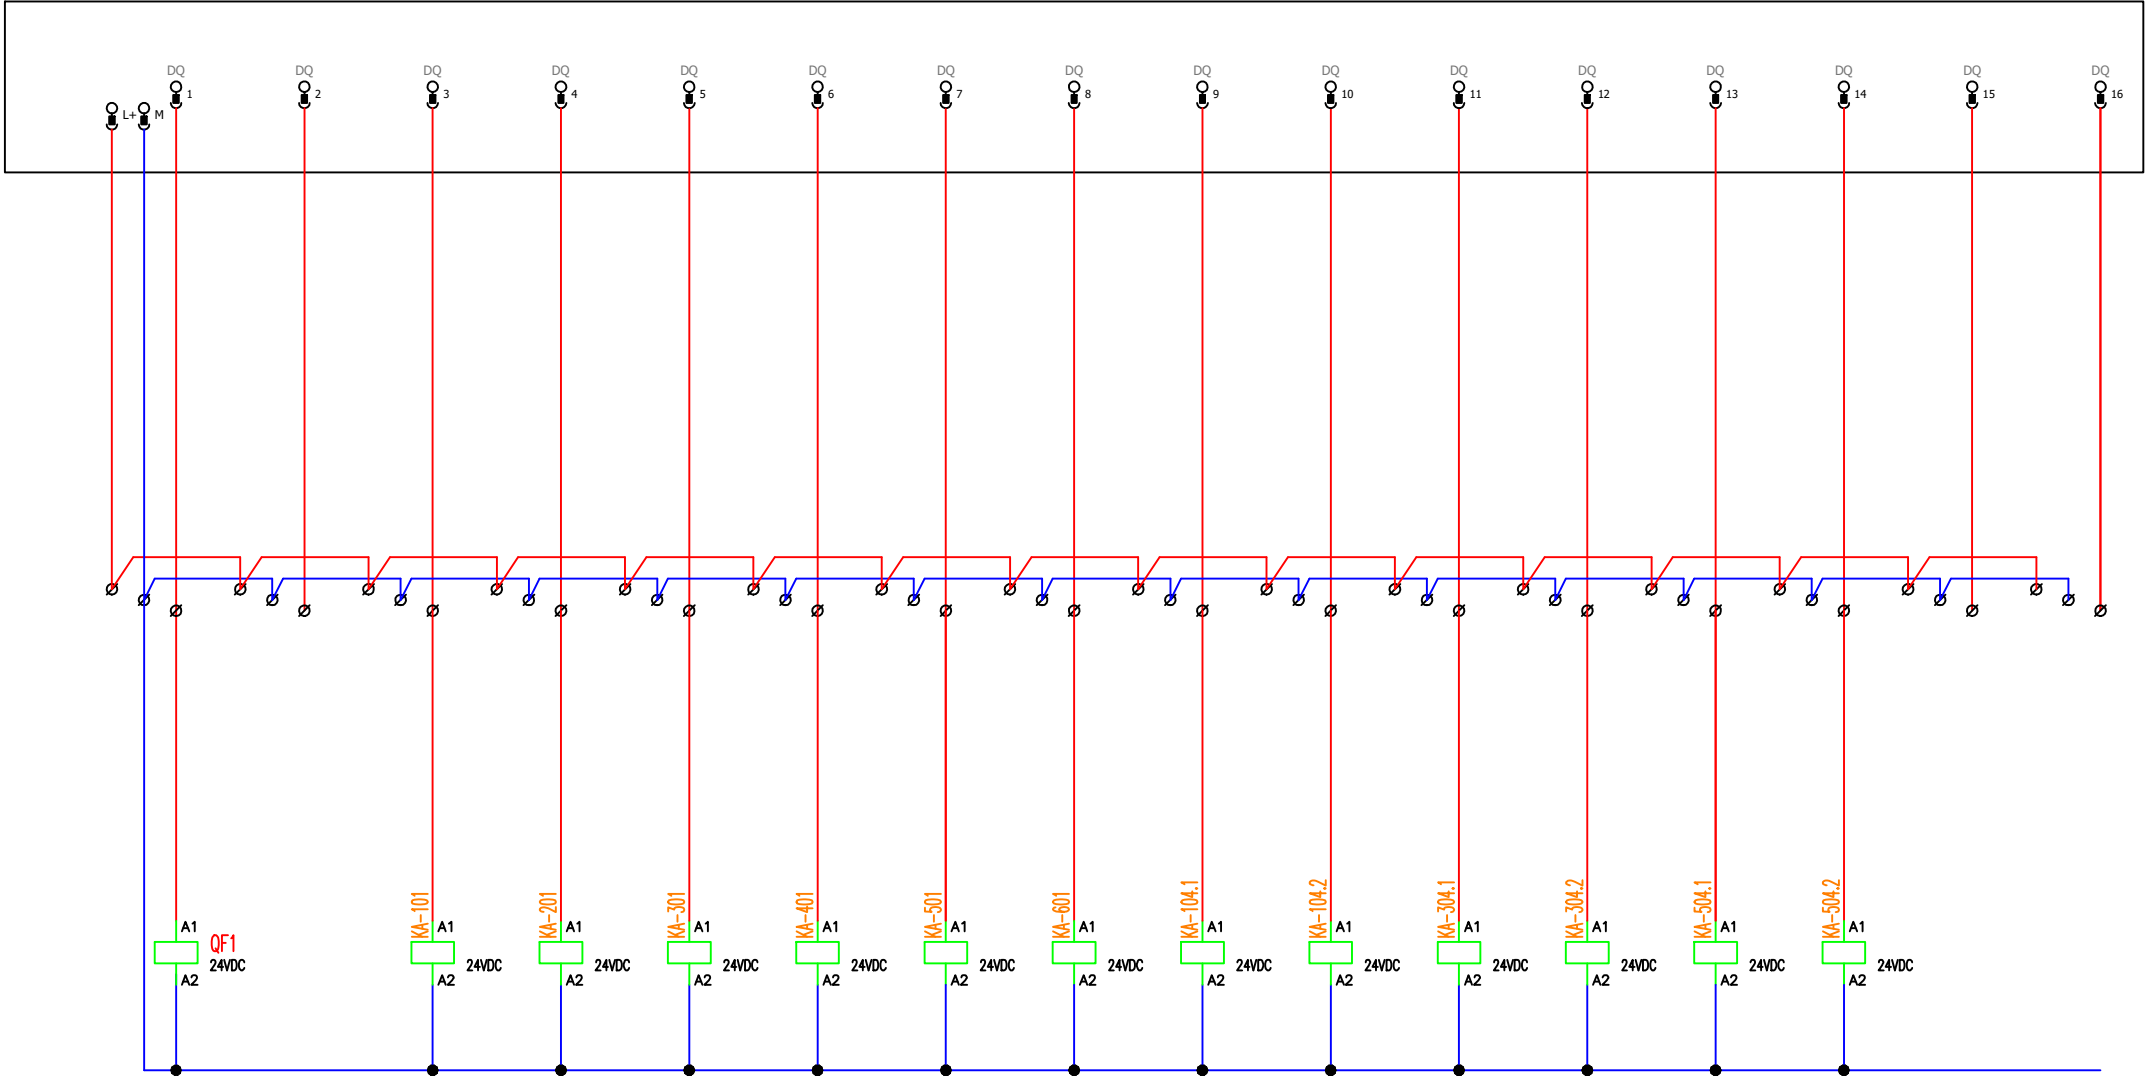

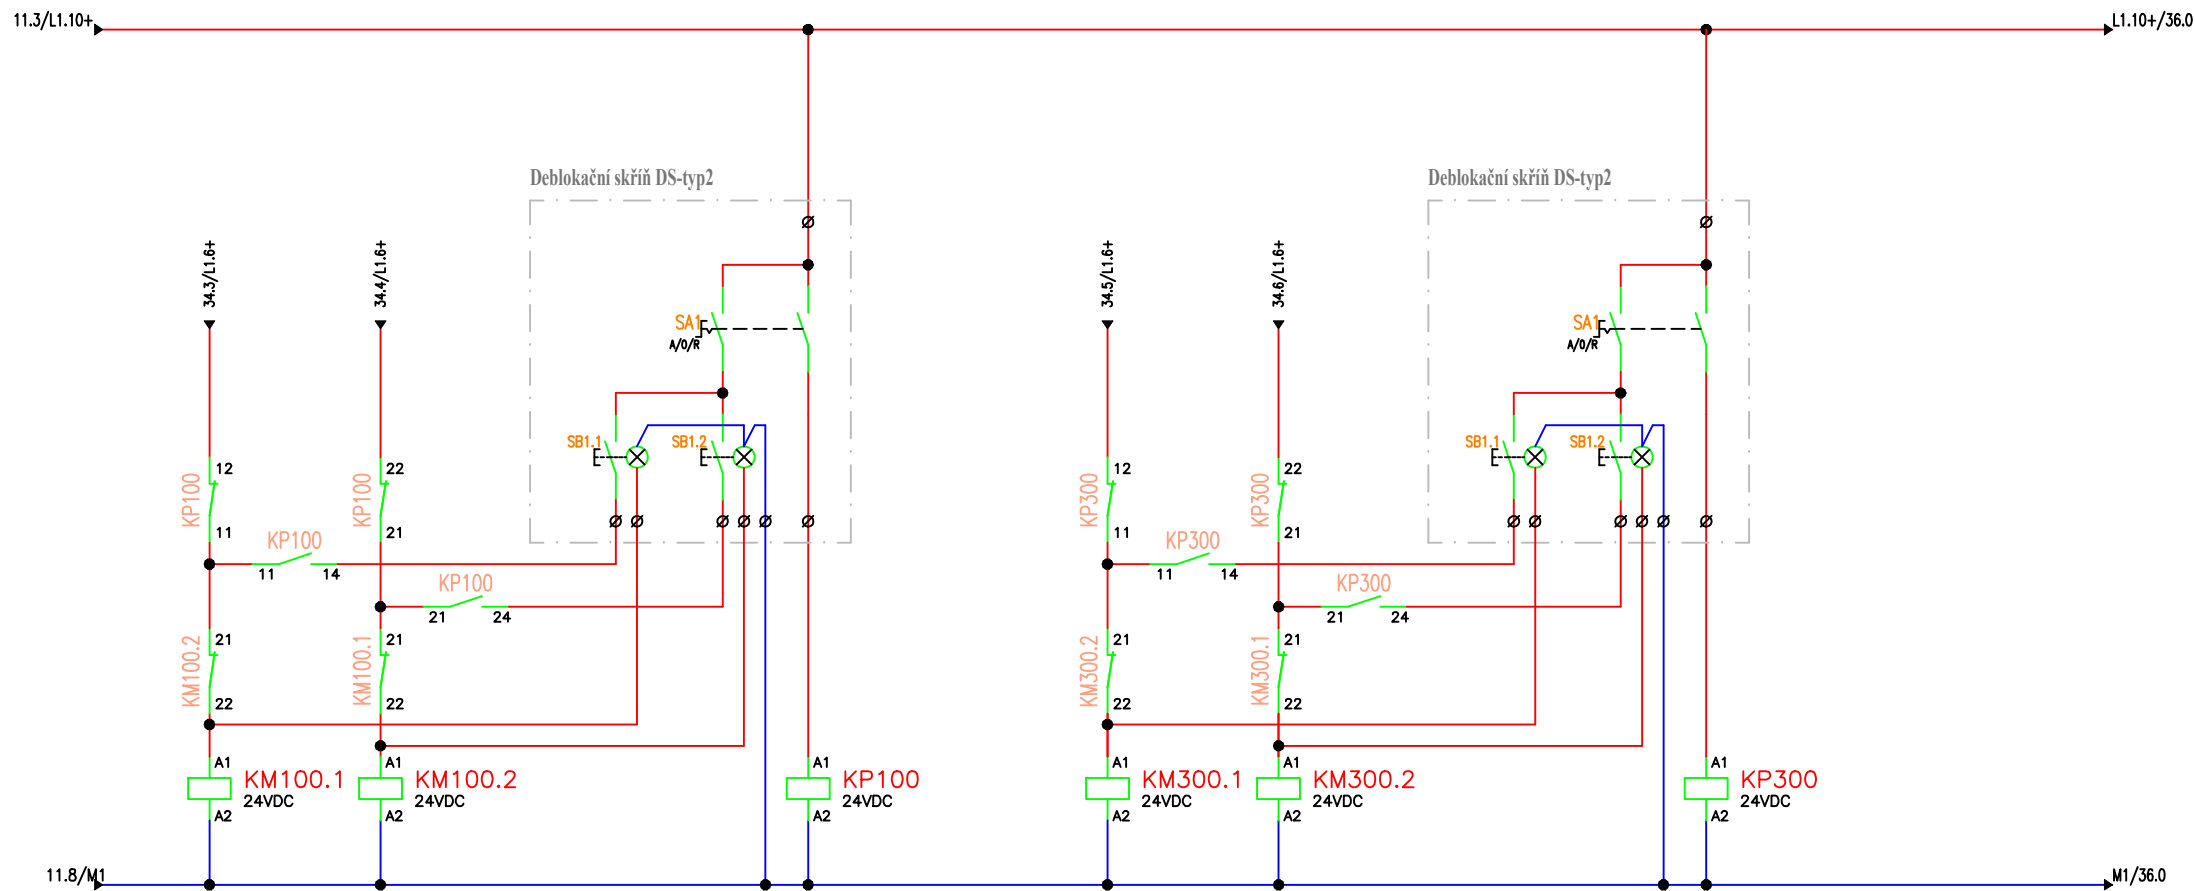

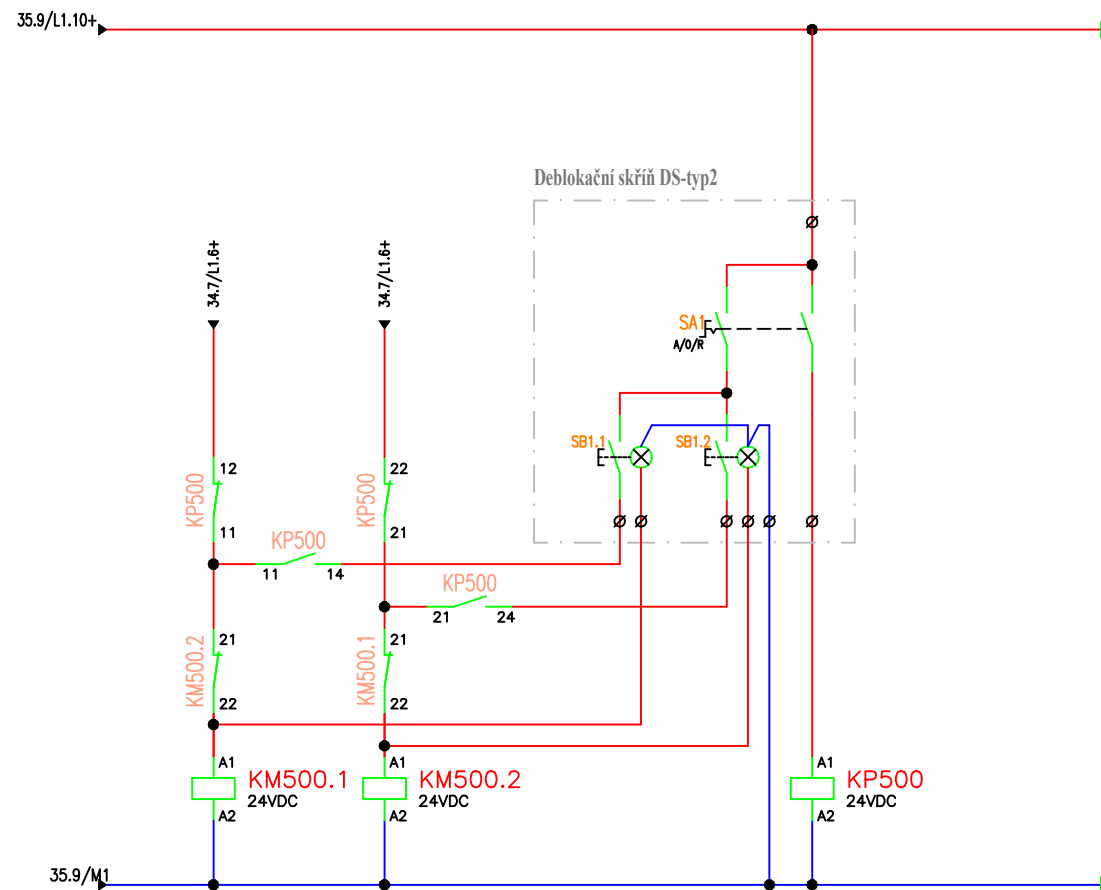

Deblokační skříň DS-typ1

