


VZOROVÝ PRIEČNY REZ PP3

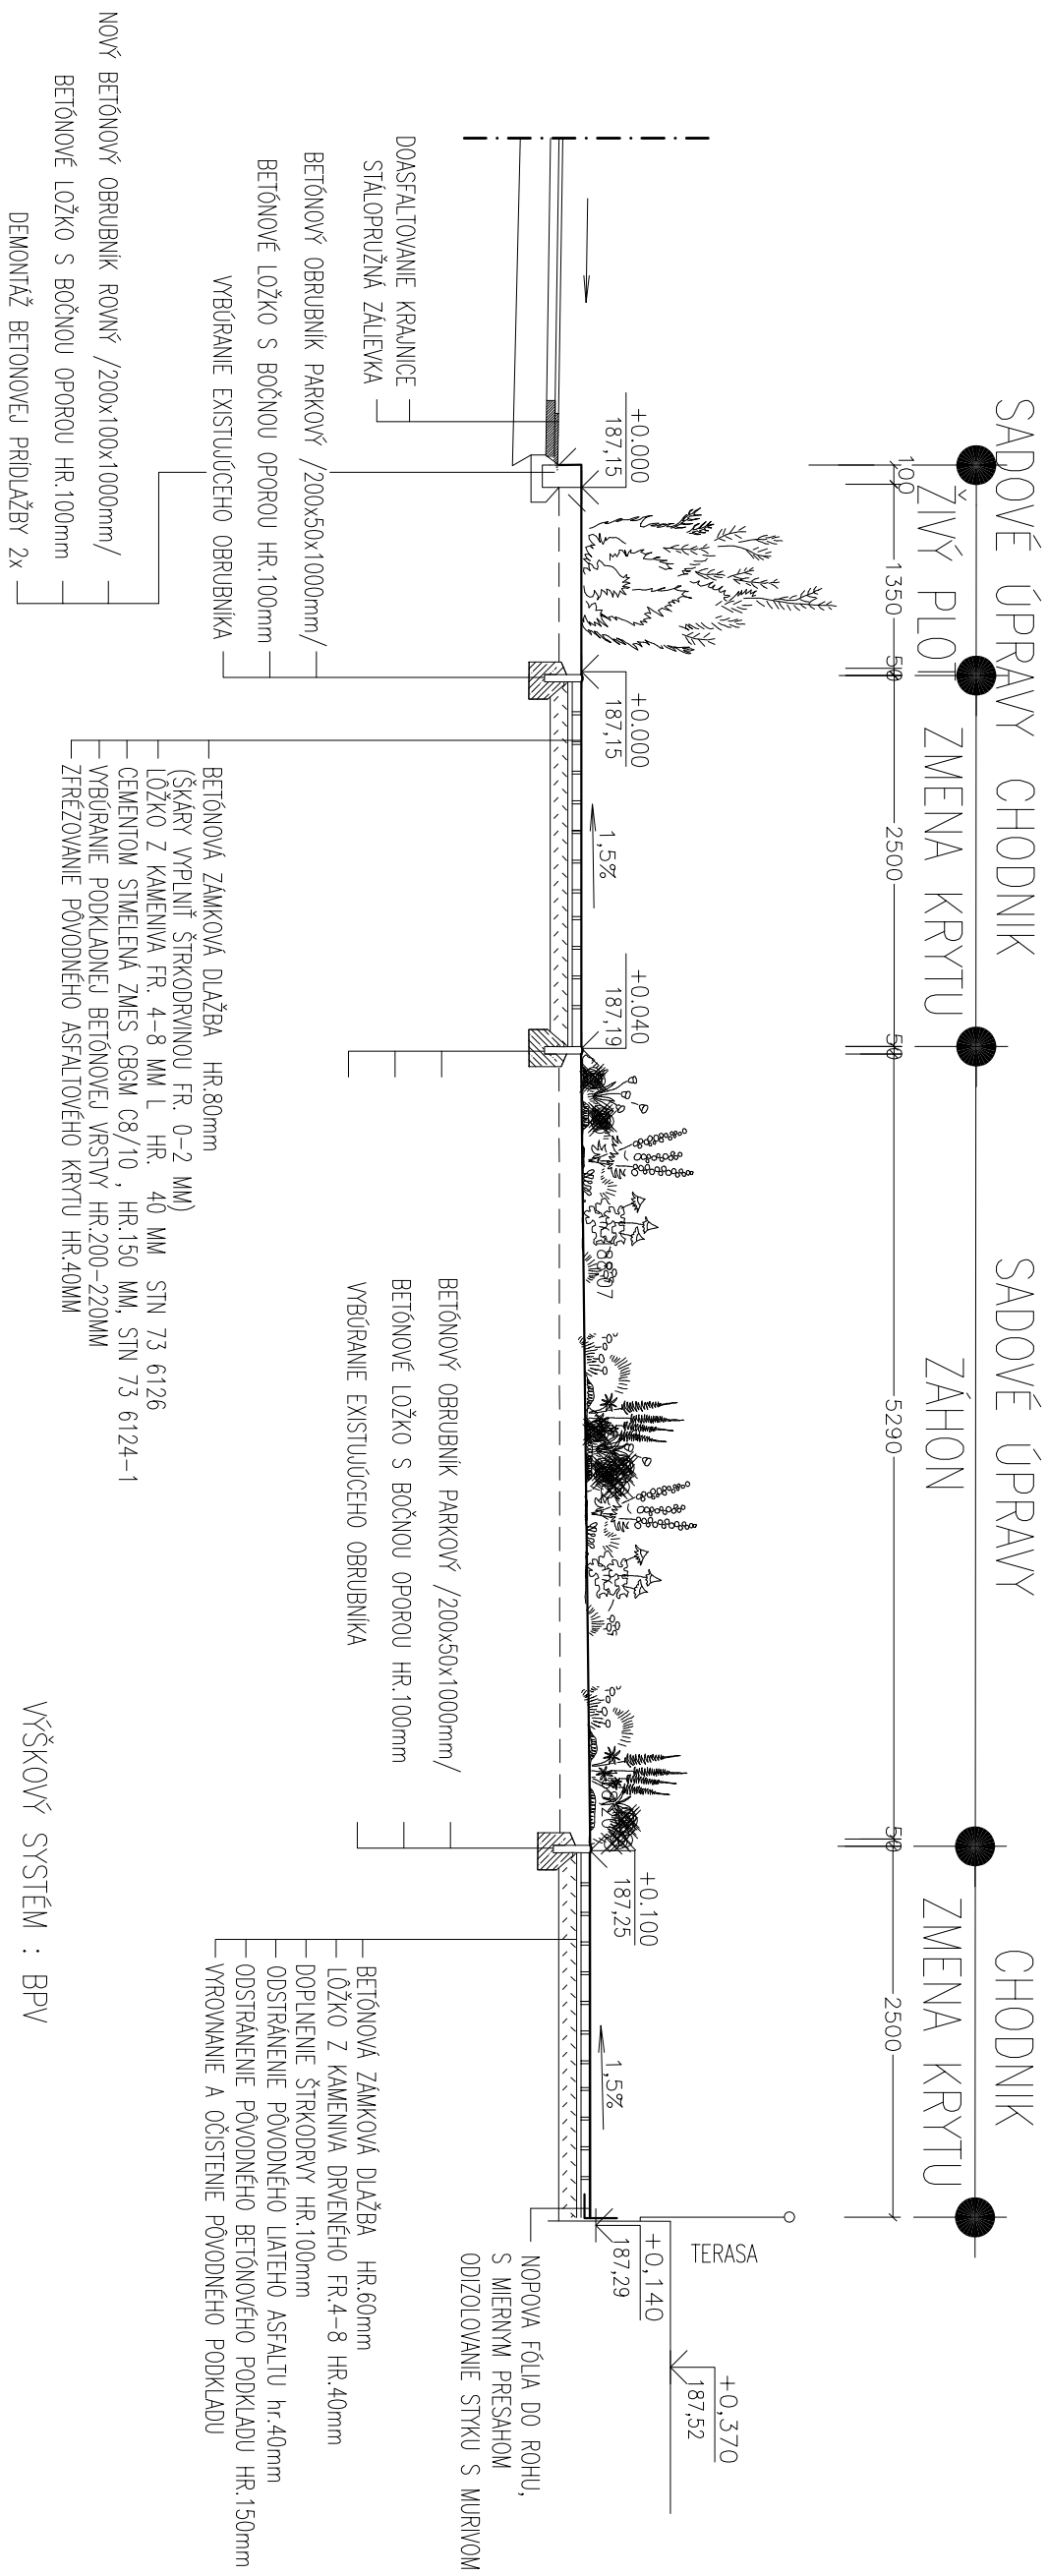

Autor	Inġ. Michel SLOBODNIK Autorizovaný stavebný inžinier SKSI, reg. číslo 4260*II,12 kategória Inžinier pre konštrukcie pozemných stavieb kategória Inžinier pre konštrukcie inžinierskych stavieb
Zodp.projektant	Ľuba MOKOŠOVÁ
Vypracoval	Inġ. Radoslava SLOBODNIKOVÁ
Kreslil	Inġ. Radoslava SLOBODNIKOVÁ
Stavebník:	MESTO LUČENEC, NOVOTHRADSKÁ č.1, 984 01 LUČENEC
Stavba:	REKONŠTRUKCIA PARKOVÍSK A CHODNÍKOV UL.M.RÁZUSA, LUČENEC
Obsah:	VZOROVÝ PRIEČNY PROFIL, VETVA C

PROMOST s.r.o.	
985 56 Gregorova Vieska 73 prev. Nám. republiky 26, 984 01 Lučenec mobil: +421 903 811 902, +421 907 816 525 http://www.promost.szm.sk e-mail: promosti29@gmail.com , promost@szm.sk	
Formát	D2xA/4
Dátum	05.2019
Stupeň	SP
Číslo zakázky	MS-19-2019
Poznámka	
Merka:	Č.výkrť
1:50	E-06