

LEGENDA MATERIÁLOV:


- JESTVUJÚCE OBVODOVÉ MURIVO hr.700mm
- VYBÚRANÉ KONSTRUKCIE

BÚRACIE PRÁCE:

- VYBÚRANIE OKENNÝCH A DVERNÝCH VÝPLNÍ VONKAJŠÍCH OTVOROV
- DEMONÁŽ OKENNÝCH PARAPETOV - VNÚTORNÝCH AJ VONKAJŠÍCH
- DEMONTÁŽ VONKAJŠÍCH MREŽÍ OKIEN A DVERÍ
- VYBÚRANIE KERAMICKÉHO OBKLADU SOKLA A OBKLADU STIEN
- VYBÚRANIE ČASTI VONKAJŠEJ NESÚDRŽNEJ OMIETKY
- INFORMAČNÝCH TABÚL, VETRAČÍCH MREŽŮK NA FASÁDE
- DEMONTÁŽ KLIMATIZAČNÝCH JEDNOTIEK NA FASÁDE
- DEMONTÁŽ VONKAJŠIEHO OSVETLENIA
- DEMONTÁŽ PLYNOVÉHO POTRUBIA NA FASÁDE
- DEMONTÁŽ VLAJKOSLÁVY
- DEMONTÁŽ SLABOPRÚDOVÝCH A SILNOPRÚDOVÝCH ROZVODOV NA FASÁDE


A

A

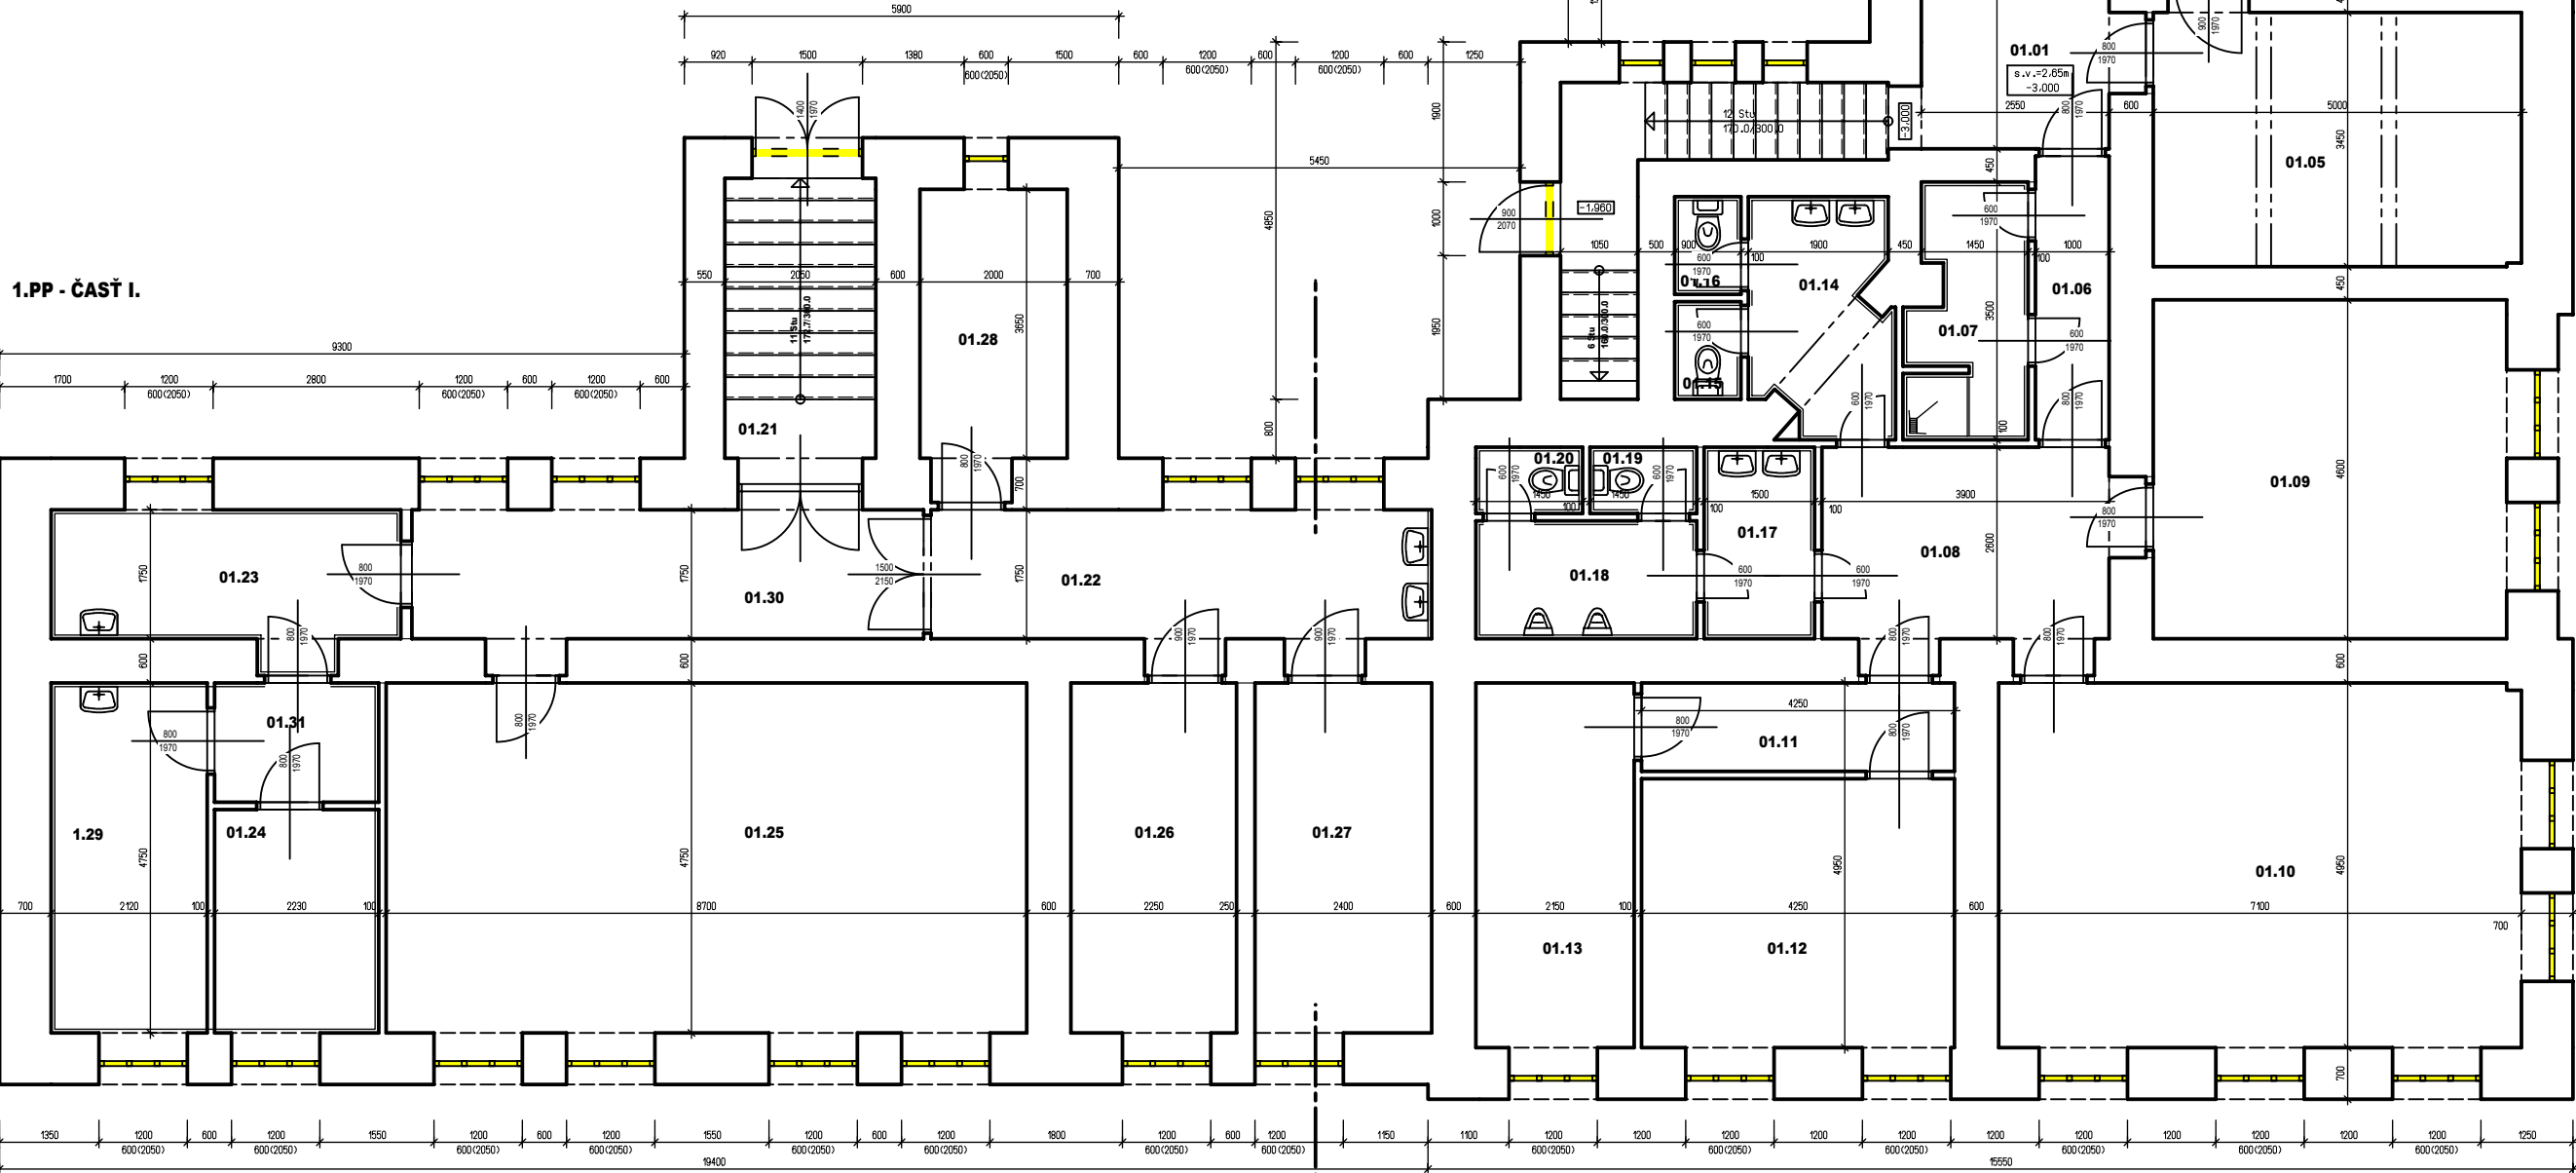

LEGENDA MIESTNOSTÍ - jestvujúci stav

Č.m.	Názov priestoru	Plocha	Podlaha	Steny	Strop
01.01	Chodba	12,48	Jestvujúci cementový poter	Vápennocementová omietka maľba	Vápennocementová omietka, maľba
01.02	Chodba	8,31			
01.03	Kotolňa	37,37			
01.04	Sklad	12,96			
01.05	Sklad	17,25			
01.06	Chodba	3,85			
01.07	Sprcha	5,25			
01.08	Chodba	10,14			
01.09	Sklad	22,08			
01.10	Posilňovňa	35,15			
01.11	Chodba	5,10			
01.12	Sklad	15,51			
01.13	Sklad	10,64			
01.14	Predsieň WC ženy	5,89			
01.15	WC ženy	1,19			
01.16	WC ženy	1,19			
01.17	Predsieň WC muži	3,90			
01.18	Pisoar WC muži	4,86			
01.19	WC muži	1,30			
01.20	WC muži	1,30			
01.21	Schodisko	7,79			
01.22	Chodba	24,24			
01.23	Sklad	8,31			
01.24	Sklad	10,59			
01.25	Sklad	41,32			
01.26	Sklad	10,69			
01.27	Sklad	11,40			
01.28	Sklad	7,30			
01.29	Sklad	10,07			
Plocha spolu		347,43 m2			

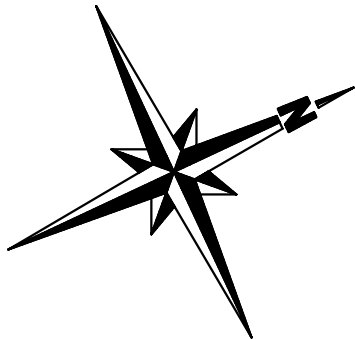

Projekt bol spracovaný softvérom ALLPLAN 2012					
Zodp. projektant :	Vypracoval :	Kreslil :	Kontroloval :	Golis Bau Service spol. s r.o. Andreja Hlinku 2247, 022 01 Cadca tel.: 0910/958680 , e-mail: golis@golis.sk	
Ing. Oliver Golis	Ing. Oliver Golis	Ing. Oliver Golis			
Objednávateľ : Ministerstvo vnútra Slovenskej republiky Príboňova č.2, 812 72 Bratislava					
Miesto stavby : Okresné riaditeľstvo PZ, Nové Zámky Bratov Baldigárovcov 7, 940 02 Nové Zámky				Počet formátov :	3 x A4
Dátum :				Máj 2018	
Názov stavby : Nové Zámky OR PZ, rekonštrukcia a modernizácia objektu				Účel :	Projekt pre realizáciu stavby
				Mierka :	M = 1:100
Obsah : ČASŤ A - Pôdorys 1PP - jestvujúci stav				Číslo výkresu :	SO-01.1.02
Objekt : E.1.1.SO-01.1 Budova OR PZ Nové Zámky - Stavebné a architektonické riešenie				Číslo sady:	