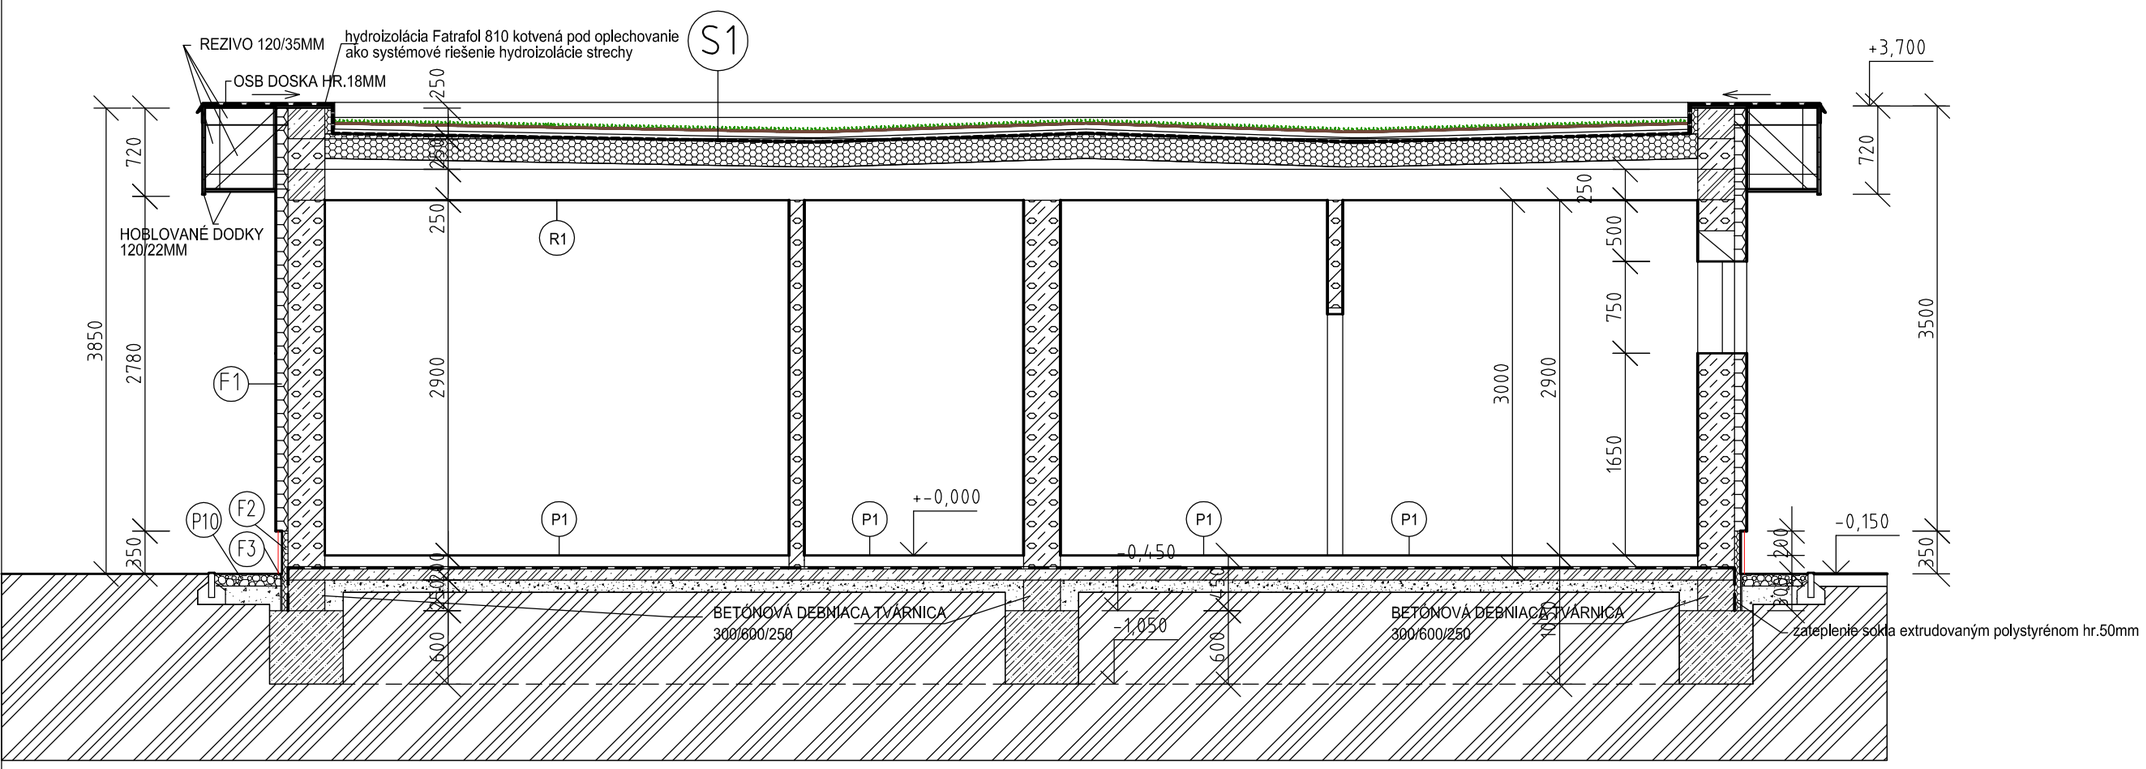

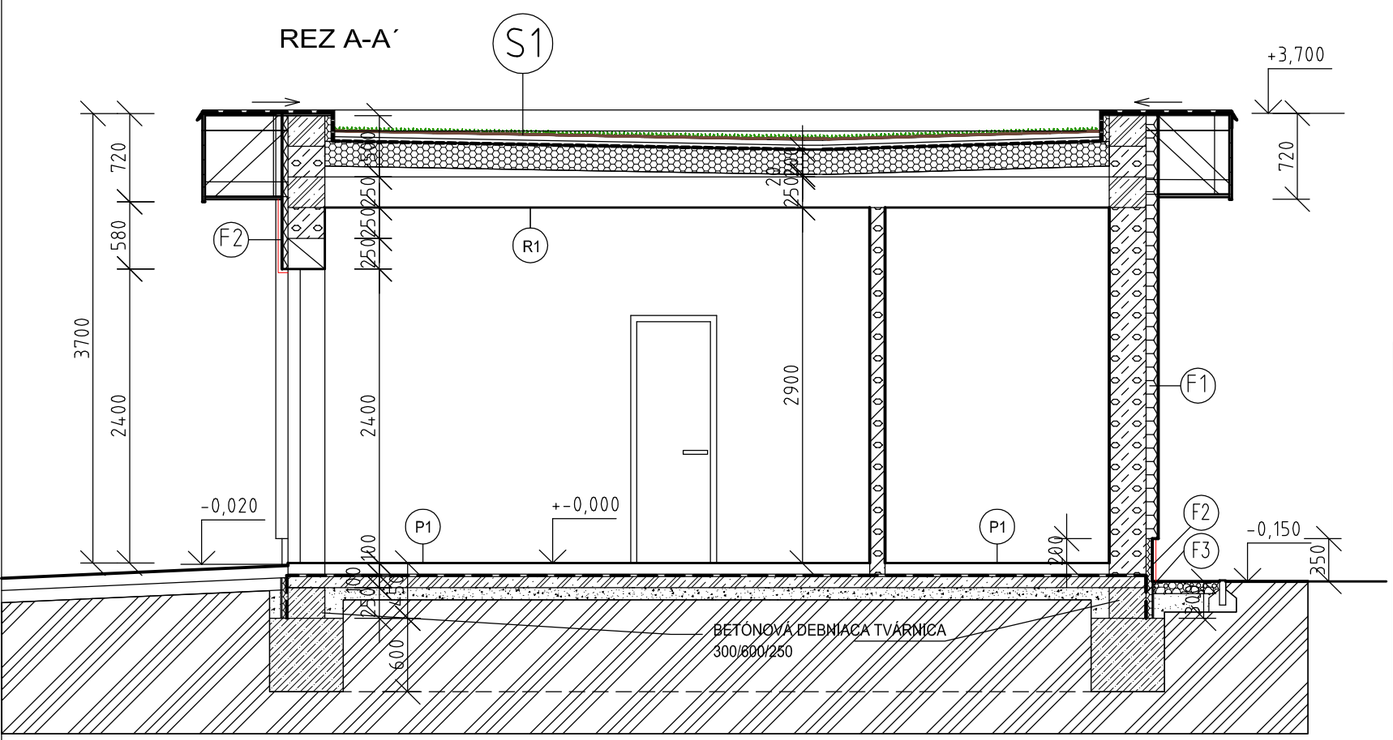

REZ A-A´

Číslo sady

Autorizácia

NÁZOV A MIESTO STAVBY	ZŠ S MŠ SUT - REKONŠTRUKCIA AREÁLU TRNAVA	
STAVEBNÝ OBJEKT	SO O1 OBJEKT PRE SPRÁVCU	
OBJEDNÁVATEĽ	MESTO TRNAVA, HLAVNÁ č.1 , 917 71 TRNAVA	
ZHOTOVITEĽ	STAPRING, a.s., Piaristická ul. 2, 949 24 NITRA	
STUPEŇ PROJEKTU	DOKUMENTÁCIA PRE STAVEBNÉ POVOLENIE A REALIZÁCIU	
HIP	ING. ARCH.JÁN MEZEI - aut.architekt	
ZODP.PROJEKTANT	ING. ARCH.JÁN MEZEI - aut.architekt, ING. ALICA REŽNÁ-aut.inžinier	
NÁZOV VÝKRESU	REZ A-A´,B-B´	
ČASŤ/PROFESIA	E1.1	ARCHITEKTONICKÉ A STAVEBNÉ RIEŠENIE

STAPRING, a.s.
PIARISTICKÁ UL.2
949 24 NITRA

DÁTUM:	01 2021
ZÁKAZKOVÉ Č.:	20 008
MIERKA :	1:50
FORMÁT :	2 x A4

VÝKRES Č.:

A 04