

VÝKAZ OCELE PRE POL. B1, B2, B3

| POL. | POPIS | DLŽKA m | POČET KS | SPLOLU m | kg/m | CELKOM kg/m |
|--|-------------------------------------|---------|----------|----------|-------|-------------|
| 1 | STLPIK-JAKL 160x80/4 MM | 2,40 | 3 | 7,20 | 14,64 | 105,408 |
| 2 | RÁM- JAKL 60x40/4 MM | 5,70 | 2 | 11,40 | 5,53 | 63,04 |
| | | 4,56 | 1 | 4,56 | 5,53 | 25,22 |
| | | 5,15 | 1 | 5,15 | 5,53 | 28,48 |
| 3 | VÝPLŇ \varnothing 30/3 | 1,68 | 82 | 137,76 | 0,706 | 97,26 |
| 4 | DORAZ KRÍDIEL \varnothing 50/4 MM | 1,25 | 1 | 1,25 | 1,57 | 1,96 |
| SPOLU kg | | | | | | 321,37 |
| ZÁVESY KRÍDIEL BRÁNY A BRÁNKY - 8 KS | | | | | | |
| STAVAČ KRÍDIEL BRÁNY - 1 KS | | | | | | |
| UZAMYKACÍ SYSTÉM NA BRÁNU - 1 KS, NA BRÁNKU - 2 KS | | | | | | |


VÝKAZ OCELE PRE POL. P - OPLATENIE

| POL. | POPIS | DLŽKA m | POČET KS | SPLOLU m | kg/m | CELKOM kg/m |
|----------|-----------------------------------|---------|----------|----------|-------|-------------|
| 5 | STLPIK-JAKL 35x35/3 MM | 5,00 | 3 | 15,00 | 2,84 | 42,60 |
| 6 | HORNÝ A DOLNÝ PÁS JAKL 35x20/2 mm | 1,53 | 4 | 6,12 | 1,60 | 9,80 |
| 7 | VÝPLŇ \varnothing 30/3 | 1,68 | 48 | 80,64 | 0,706 | 56,93 |
| SPOLU kg | | | | | | 109,33 |


POZNÁMKA :

- "P" - DOPLNENIE OCELOVÉHO OPLATENIA V MIESTE VYBÚRAJ BRÁNY - CELKOVÁ DLŽKA = 3,57 M
- STLPIKY OPLATENIA Z JAKL 35x35/3 MM, KOTVENÉ DO BETÓNOVÝCH PATIEK 500x300 - DO HLBKÝ 800 MM POD UT BETÓN TR C15/20
- VÝPLŇ: HORNÝ A DOLNÝ VODOROVNÝ PÁS Z JAKL 35x20/2 MM S NAVARENÝMI ZVISLÝMI ŽILETKAMI Z \varnothing 30/3 MM ROZTEČ PRISPOSOBÍ PODĽA EXISTUJÚCEHO OPLATENIA
- "B1"- DVOJKRÍDLOVÁ OCELOVÁ BRÁNA S OTVÁRAVÝMI KRÍDLAMI 3320x1800 MM
- "B2"- JEDNOKRÍDLOVÁ OCELOVÁ BRÁNA S OTVÁRAVÝM KRÍDLOM 1100x1800 MM
- "B3"- JEDNOKRÍDLOVÁ OCELOVÁ BRÁNA S OTVÁRAVÝM KRÍDLOM 1400x1800 MM
- KRÍDLO BRÁNKY "B3" ZAVESÍŤ NA STLPIKY EXISTUJÚCEHO OPLATENIA
- NOSNÉ STLPIKY "B1" A "B2" Z JAKL 160x80/4 MM ZABETÓNOVANÉ DO BET. PATKY 500x300 - DO HLBKÝ 800 MM POD BETÓN TR C15/20
- ČASŤ VYBÚRAŇO MÚRIKA MEDZI NOVÝMI PATKAMI PRI "B1", "B2" V ROZSAHU 3740x300 - HL = 200 MM -DOBETÓNO'
- ČASŤ VYBÚRAŇO MÚRIKA PRI "B3" V ROZSAHU 1070x300 - HL = 200 MM -DOBETÓNOVAŤ BET. TR C15/20
- KRÍDLO BRÁNY A BRÁNKY : RÁMY Z JAKL 60x40/4 MM + VÝPLŇ - ŽLETKY Z \varnothing 30/3 MM
- ROZTEČ PRISPOSOBÍ PODĽA EXISTUJÚCEHO OPLATENIA
- KRÍDLO BRÁNY - OPATRIŤ 4 KS ZÁVESOV, STAVAČOM KRÍDIEL A UZAMYKACÍM SYSTÉMOM
- KRÍDLO BRÁNKY - OPATRIŤ 2 KS ZÁVESOV A UZAMYKACÍM SYSTÉMOM
- POVRCHOVÁ ÚPRAVA OCEL. KONŠTRUKCIÍ - POZINKOVANIE + 2 x NÁTER, FAREBA AZÚROVA MODRÁ RAL 5009
- "R" - REPASIA EXISTUJÚCEHO OCELOVÉHO OPLATENIA V ROZSAHU : DLŽKA = 96,33 M , VÝŠKA = 1,70 M
- OČISTENIE, PREBRÚSENIE POVRCHU
- 2x ZÁKLADNÝ NÁTER + 2x SYNTETICKÝ EMAIL - FARBA AZÚROVA - MODRÁ 5009


BRÁNA "B1" A BRÁNKÁ "B2" M=1:25

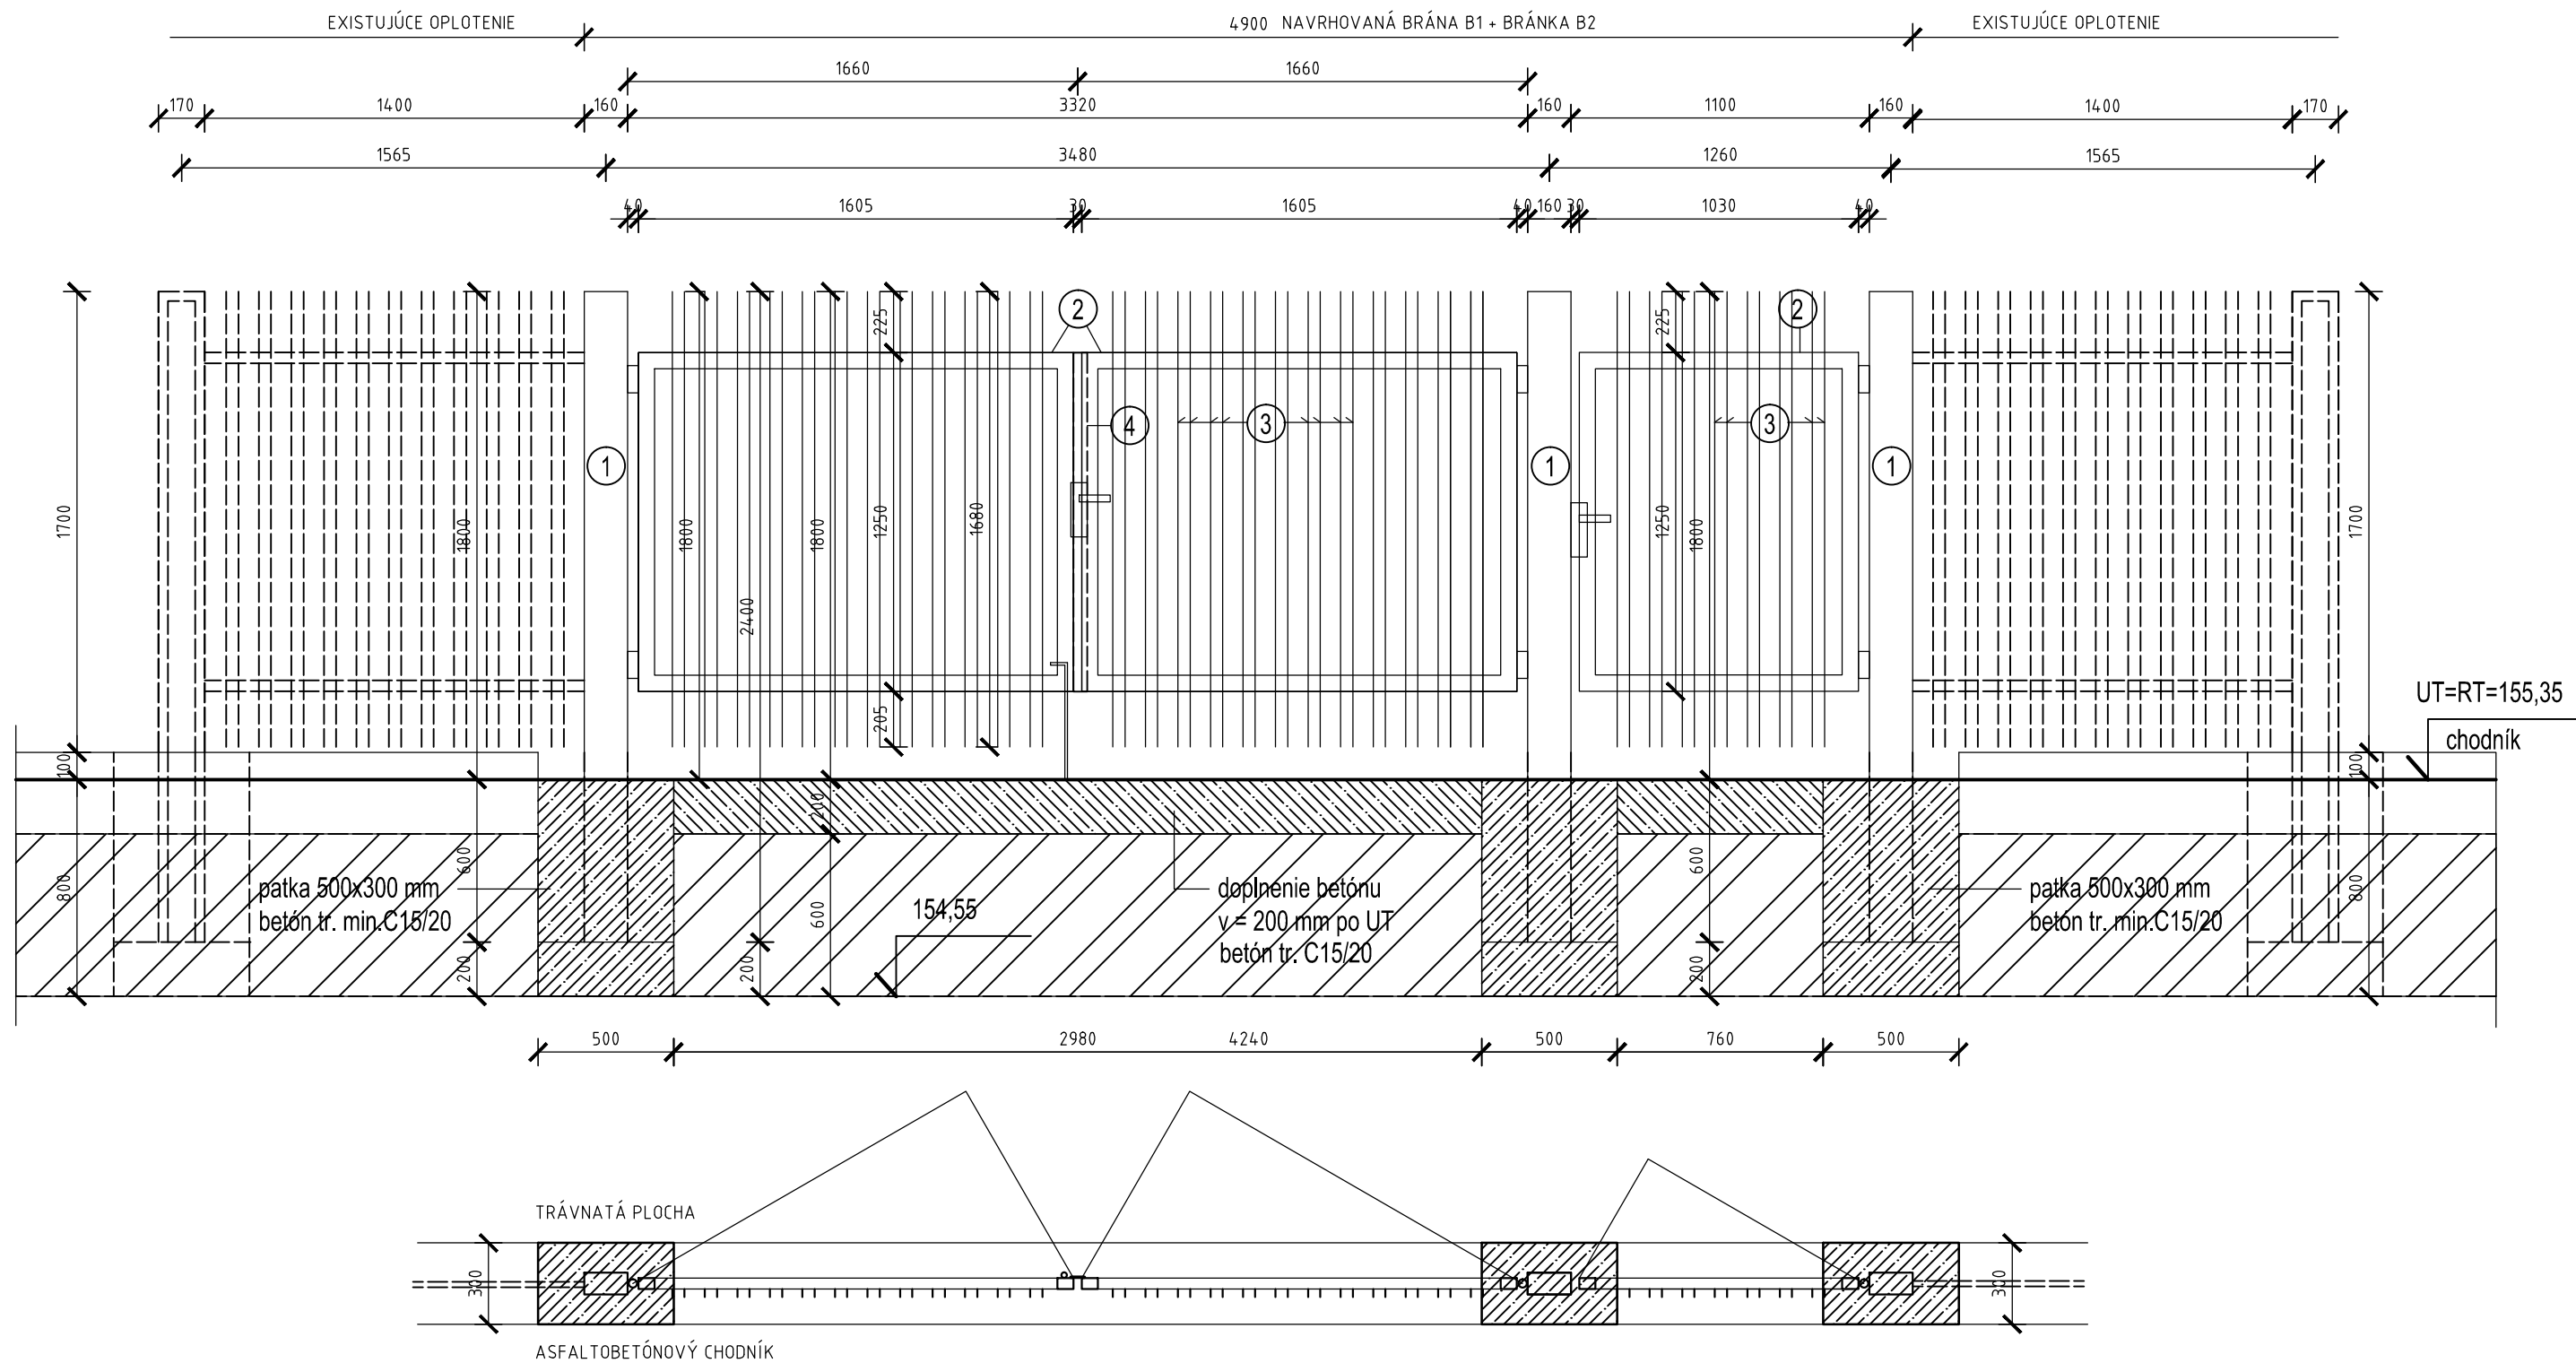


OPLATENIE "P" - DOPLNENÉ M=1:25

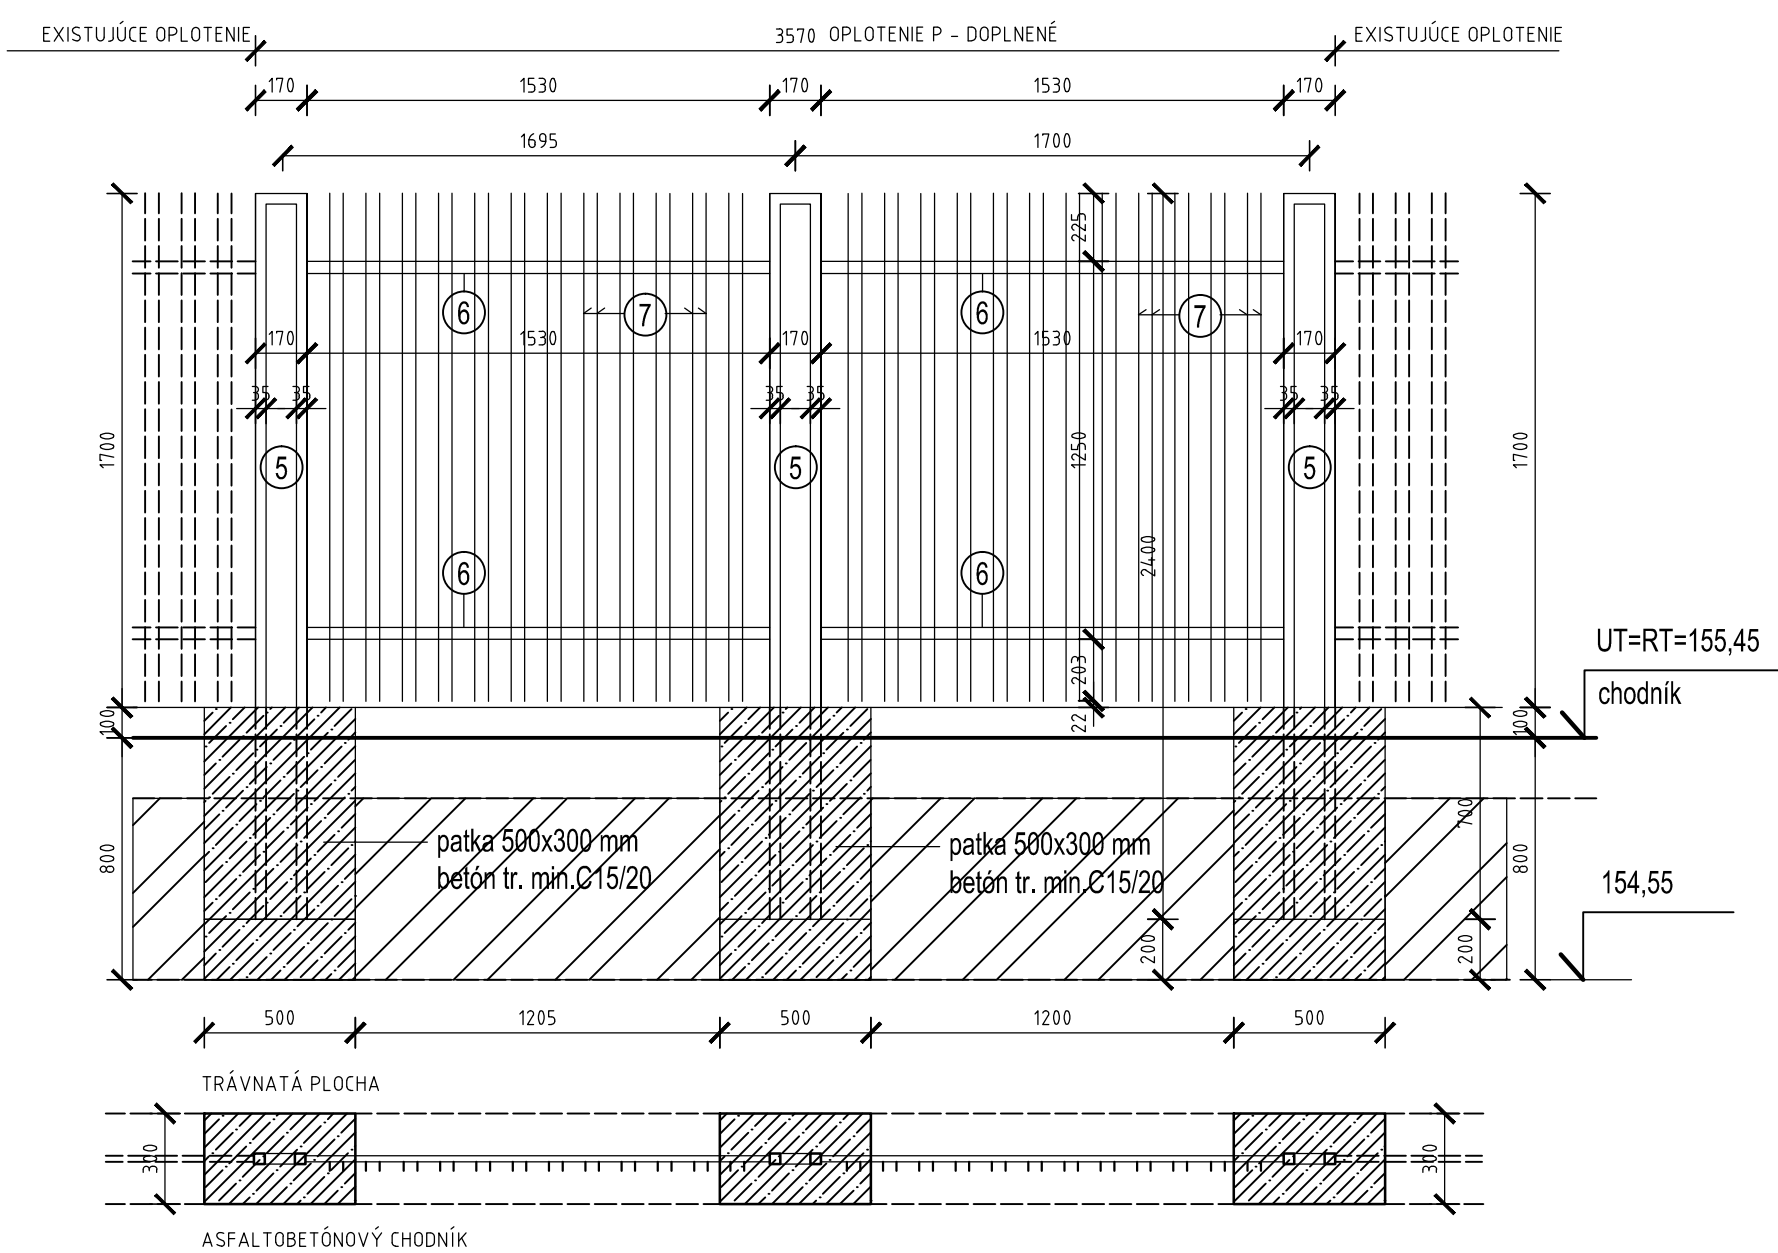

BRÁNKÁ "B3" M=1:25

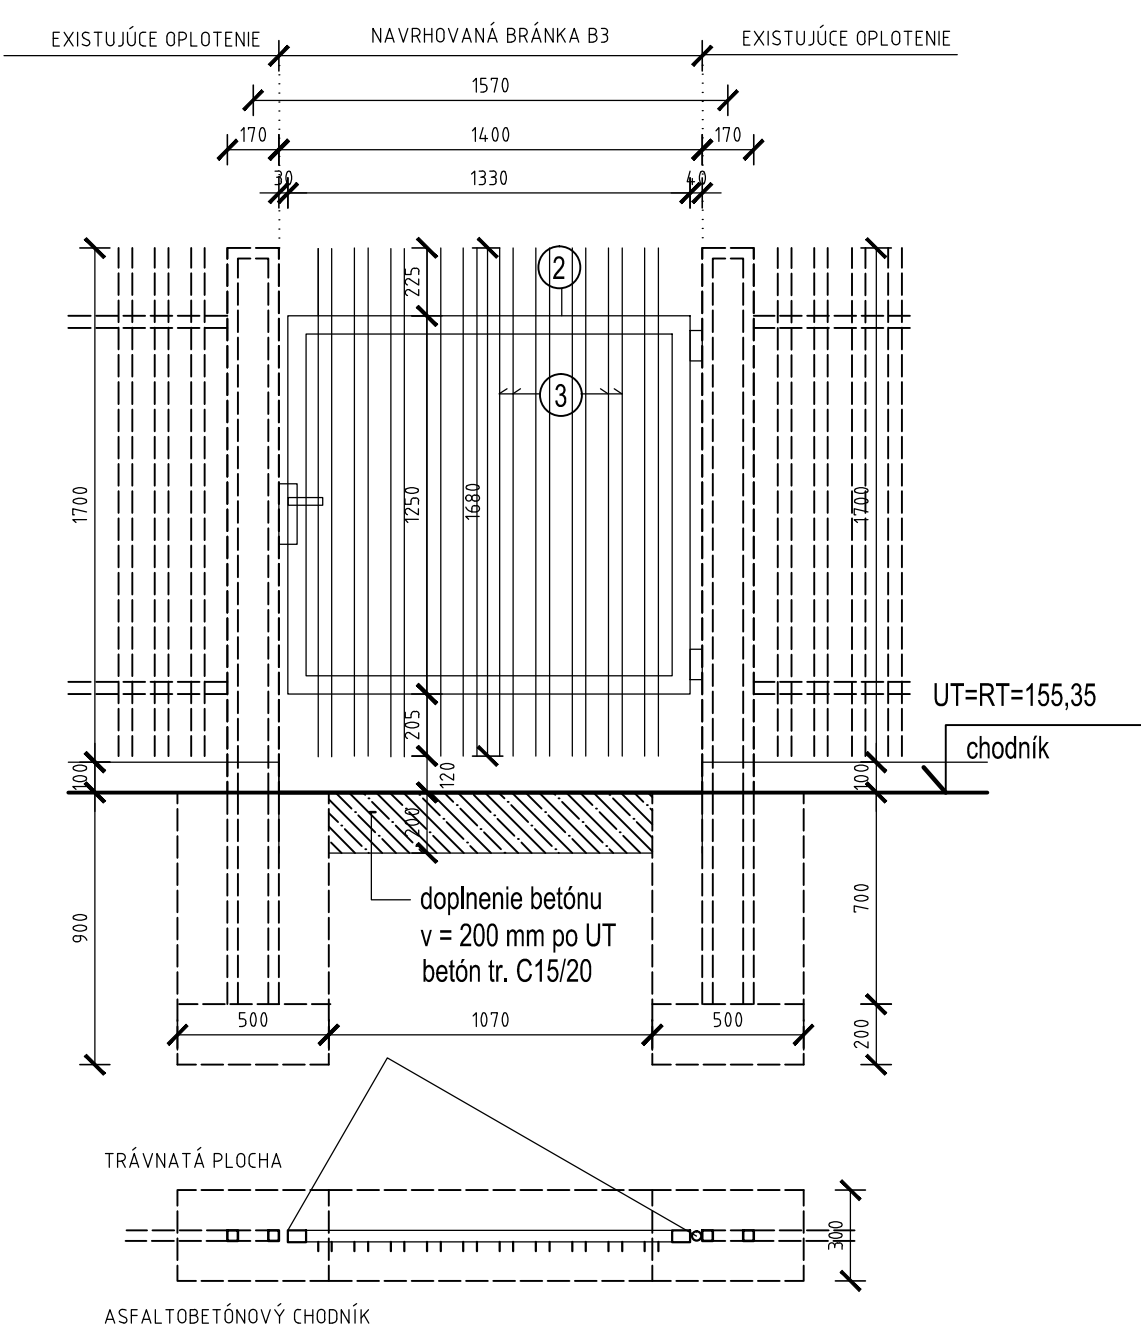

| | | | |
|-----------------------|--|--|-------------|
| NÁZOV A MIESTO STAVBY | ZŠ S MŠ SUT- REKONŠTRUKCIA AREÁLU TRNAVA |  a.s. PARISTICKÁ UL.2 949 24 NITRA | |
| STAVEBNÝ OBJEKT | SO 14 OPLATENIE AREÁLU ŠKOLY | | |
| OBJEDNÁVATEL | MIESTO TRNAVA, HLAVNÁ Ľ.1., 917 71 TRNAVA | | |
| ZHOTOVITEL | STAPRING, a.s., Paristická ul. 2, 949 24 NITRA | | |
| STUPEŇ PROJektu | DOKUMENTÁCIA PRE STAVEBNÉ POVOLENIE A REALIZÁCIU | DÁTUM | 02.2021 |
| HIP | ING. ARCH.JÁN MEZEI - aut.architekt | ZAK. Č. | 20.008 |
| ZODP. PROJEKTANT | ING. ARCH.JÁN MEZEI - aut.architekt, ING. ALICA REŽŇA-aut.inžinier | MERKA | 1:25, 1:200 |
| NÁZOV VÝKRESU | OCELOVÉ OPLATENIE - ČASŤ 04 | FORMÁT | 10 A4 |
| ČASŤ/PROFESIA | E2.13 STAVEBNÁ ČASŤ | VÝKRES Č. | 2 |