

ÚZEMIE
DRUH POVRCHU

TRNAVA, AREÁL ZÁKLADNEJ ŠKOLY

POZDĹŽNY PROFIL
M=1:500/100

UPRAVENÝ TERÉN

HLBKA VÝKOPU


NIVELETA POTRUBIA


TERÉN

ZROVNÁVACIA ROVINA

STANIČENIE

SPÁD ‰ – DLŽKA m
PROFIL mm–MATERIÁL–DLŽKA m

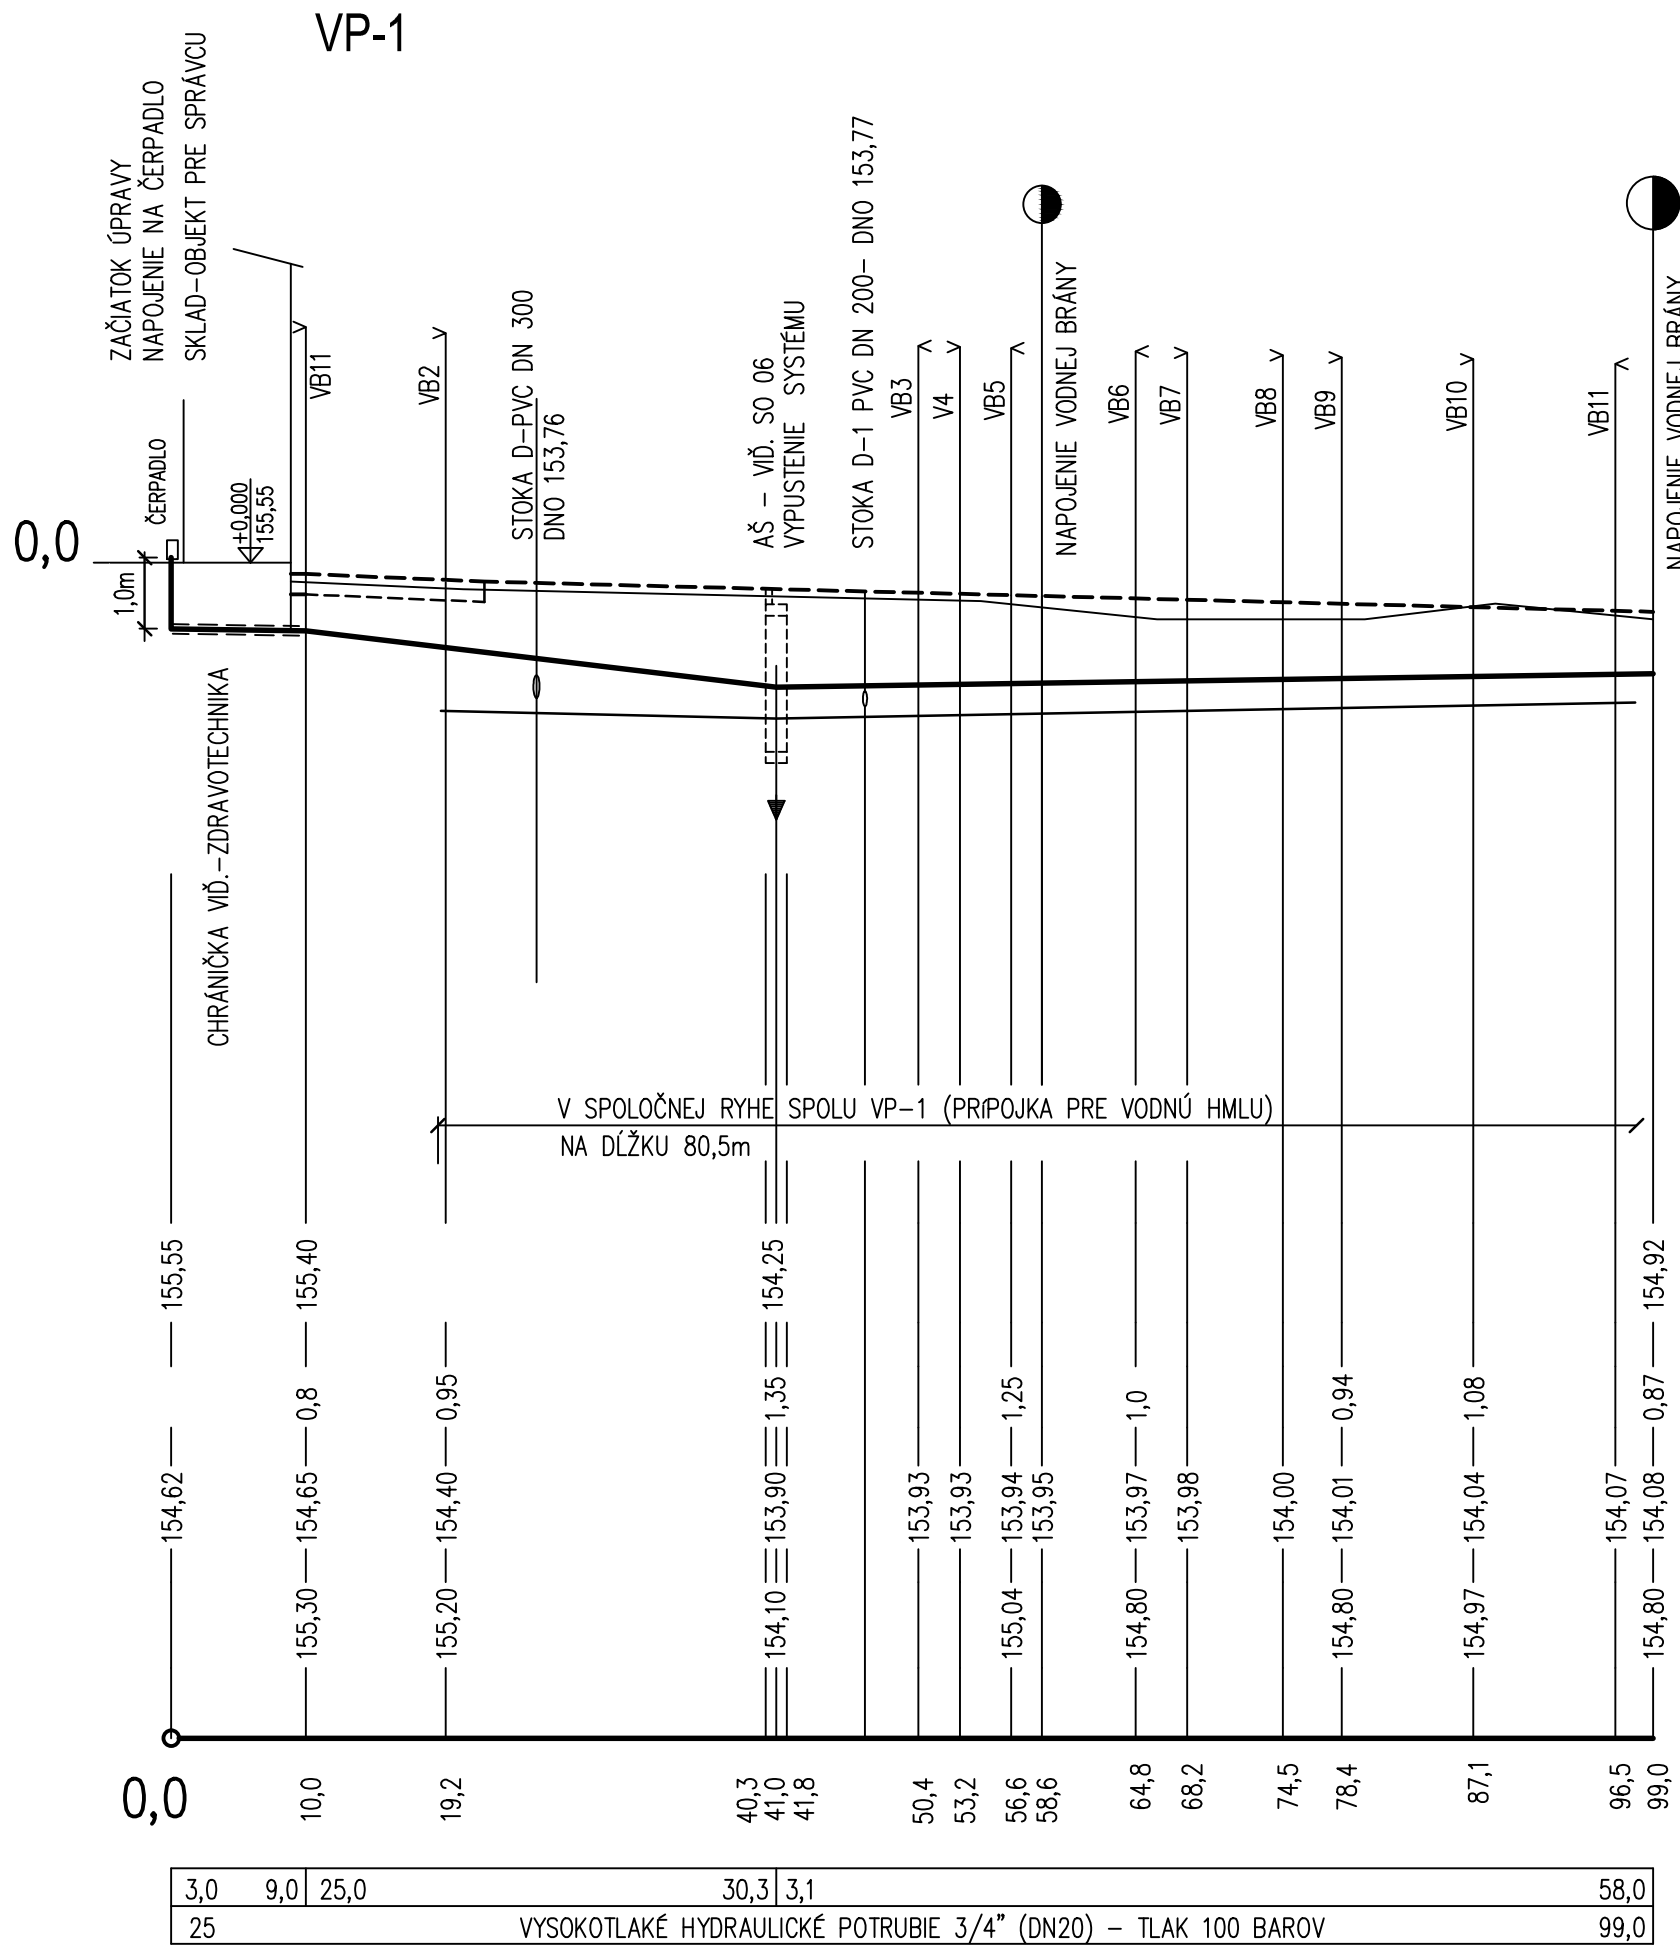

NÁZOV A MIESTO STAVBY		ZŠ S MŠ SUT- REKONŠTRUKCIA AREÁLU TRNAVA		<div> STAPRING a.s. PIARISTICKÁ UL.2 949 24 NITRA</div>	
STAVEBNÝ OBJEKT		SO 07 AREÁLOVÁ VODOVODNÁ PRÍPOJKA PRE VODNÚ HMLU			
OBJEDNÁVATEĽ		MESTO TRNAVA, HLAVNÁ č.1 , 917 71 TRNAVA			
ZHOTOVITEĽ		STAPRING, a.s., Piaristická ul. 2, 949 24 NITRA		DÁTUM:	02 2021
STUPEŇ PROJEKTU		DOKUMENTÁCIA PRE STAVEBNÉ POVOLENIE A REALIZÁCIU		ZAKAZKOVÉ č.:	20 008
HIP		ING. ARCH.JÁN MEZEI - aut.architekt		MIERKA:	1:500/100
ZODP.PROJEKTANT		ING. JANA VEREŠOVÁ - aut.inžinier		FORMAT:	3 x A4
NÁZOV VÝKRESU		POZDĹŽNY PROFIL VP-1			VÝKRES č. <div>06.1</div>
ČASŤ/PROFESIA		E2.6	INŽINIERSKE SIETE		