


LEGENDA MIESTNOSTÍ		
OZNAČ.	NÁZOV MIESTNOSTI	PLOCHA
1.01	CHODBA	6.96
1.02	SPRÁVCA AREÁLU	11.32
1.03	PREDSIEN WC ŽENY	4.00
1.04	WC ŽENY	5.30
1.05	MIESTNOSŤ PRE UPRATOVAČKU	1.56
1.06	PREDSIEN WC MUŽI	3.77
1.07	WC MUŽI	6.05
1.08	WC PRE IMOBILNÝCH	4.21
1.09	SKLAD ŠPORTOVÝCH POTRIEB	24.57

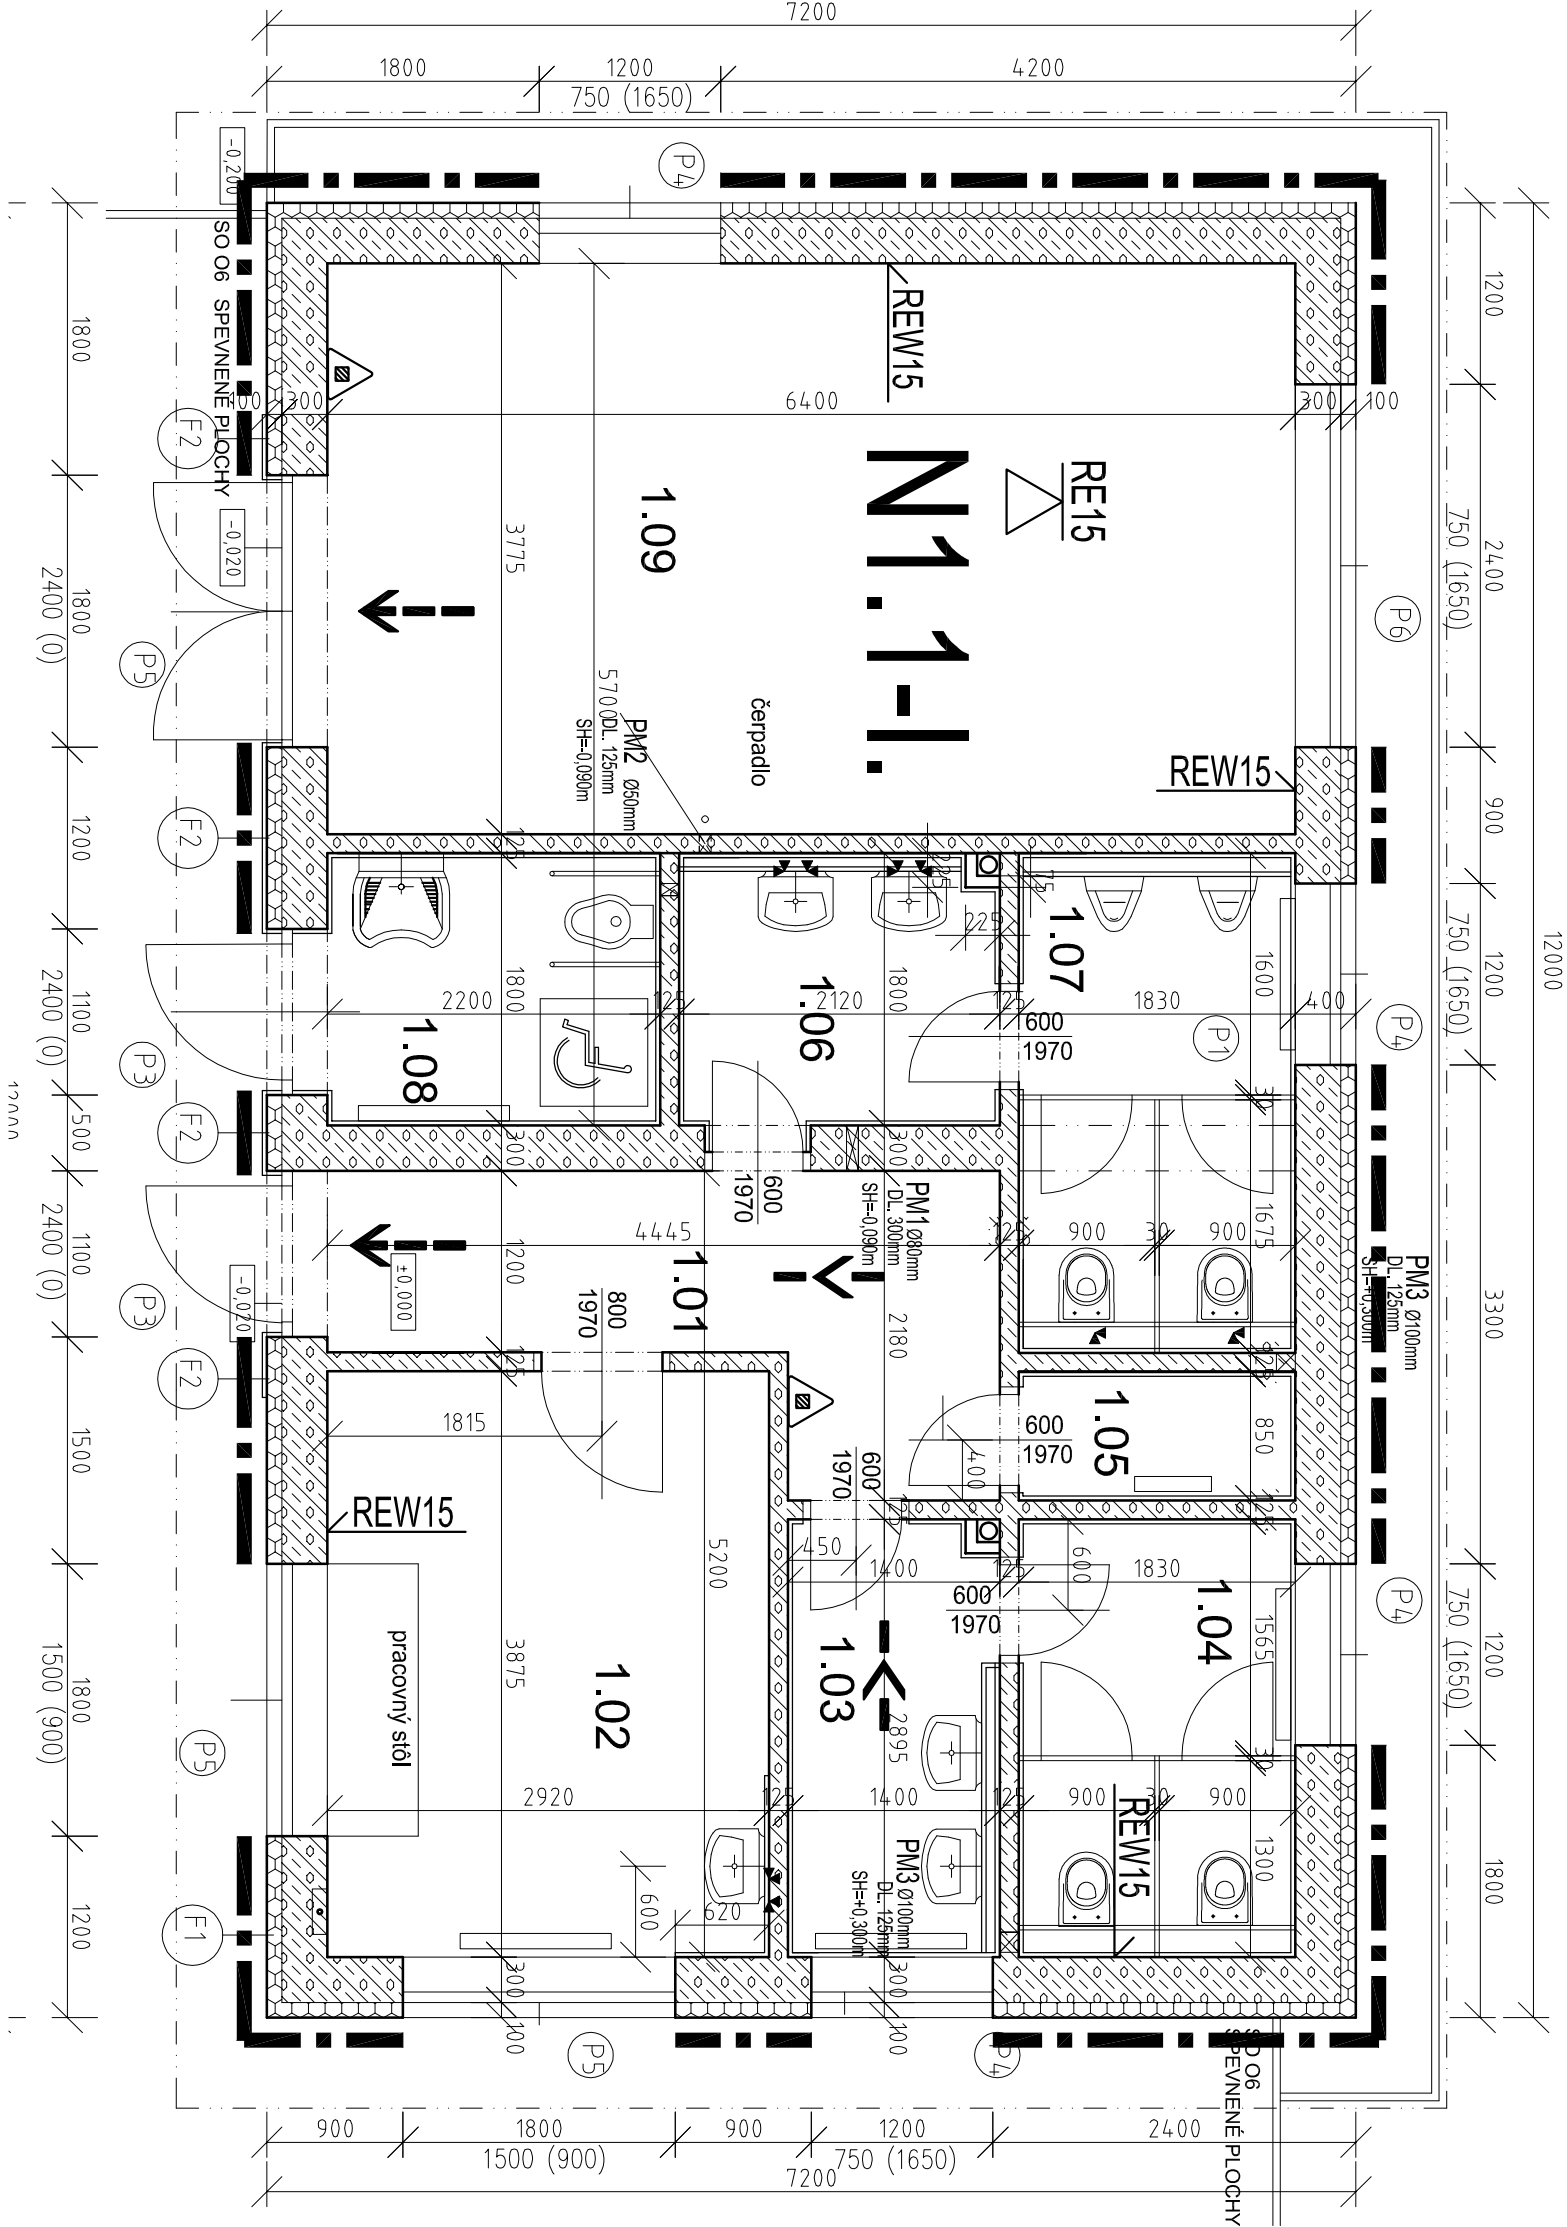

LEGENDA PO

HRANICE POŽIARNEHO ÚSEKU

POŽIARNA ODOLNOSŤ STAVEBNEJ KONŠTRUKCIE (MIN)

POŽIARNA ODOLNOSŤ STROPNEJ KONŠTRUKCIE (MIN)

SMER ÚNIKOVEJ CESTY

VÝCHOD NA VOĽNÉ PRIESTRANSTVO

PRENOSNÝ HASIACI PRÍSTROJ PRAŠKOVÝ

## LEGENDA MATERIALOV

- PRIEČKA HR. 125 MM - YTONG PRESNÁ TVÁRNIČA P2-500 125/249/599 MM
- PRIEČKA HR. 100 MM - YTONG PRESNÁ TVÁRNIČA P2-500 100/249/599 MM
- PRIEČKA HR. 300 MM - YTONG PRESNÁ DOSKA P2-500 300/249/599 MM

Názov stavby:	ZŠ S MŠ SUT - REKONŠTRUKCIA AREÁLU TRNAVA	Ostertagová Eva
Investor:	MESTO TRNAVA, HLAVNÁ č.1 , 917 71 TRNAVA	špecialista požiarnej ochrany
Miesto stavby	xxxx	tel: +421903764711 e-mail: evaostertagova55@gmail.com
Profesia:	PROTIPOŽIARNA BEZPEČNOSŤ STAVBY	Dátum: 3/2021
Projektant:	Ostertagová Eva	Merítko: 1:50
Zodp. projektant:	Ostertagová Eva	Stupeň PD: PSP
Názov výkresu:	PÔDORYS 1.N.P.	Číslo výkresu: 2