



**Plán pravého traktu budovy s vyznačením miesta umiestnenia kombinácie posuvných a statických archivných regálov v registratúrnom stredisku**

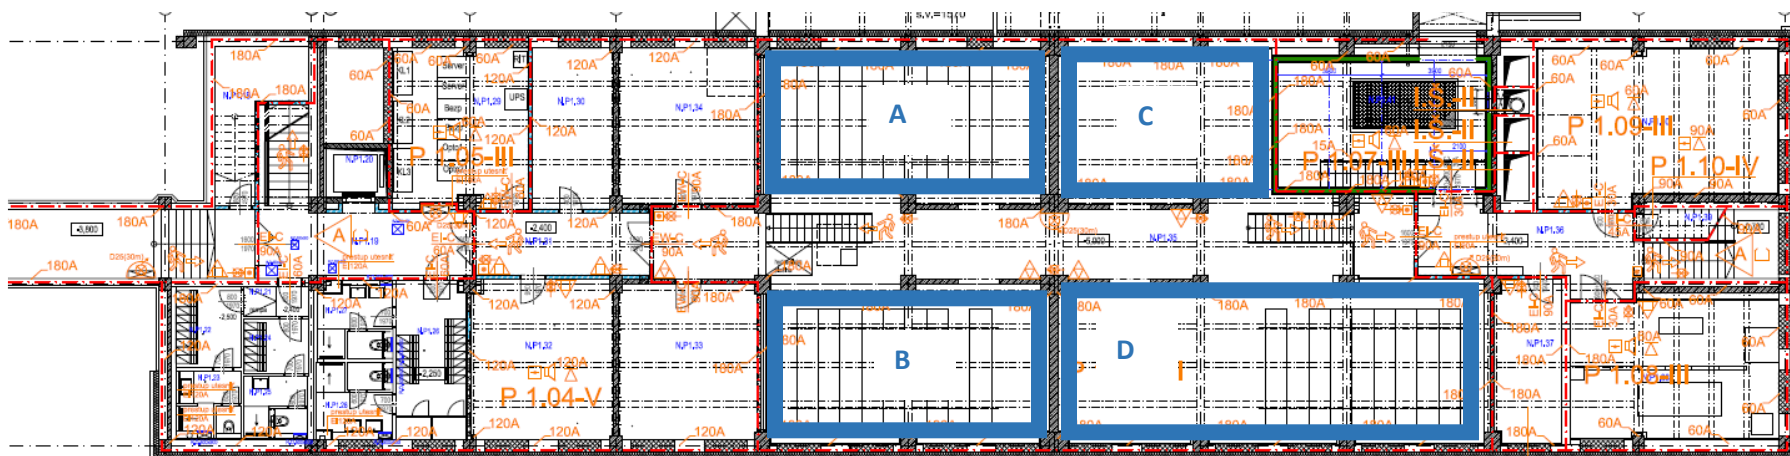

Legenda:

 Priestor umiestnenia regálov v miestnosti č. 35 A – 35 D.