


LEGENDA POTRUBÍ

----- Dvojica Cu potrubia izolované vrátane komunikačného kábla

----- Kondenzné potrubie PVC-C

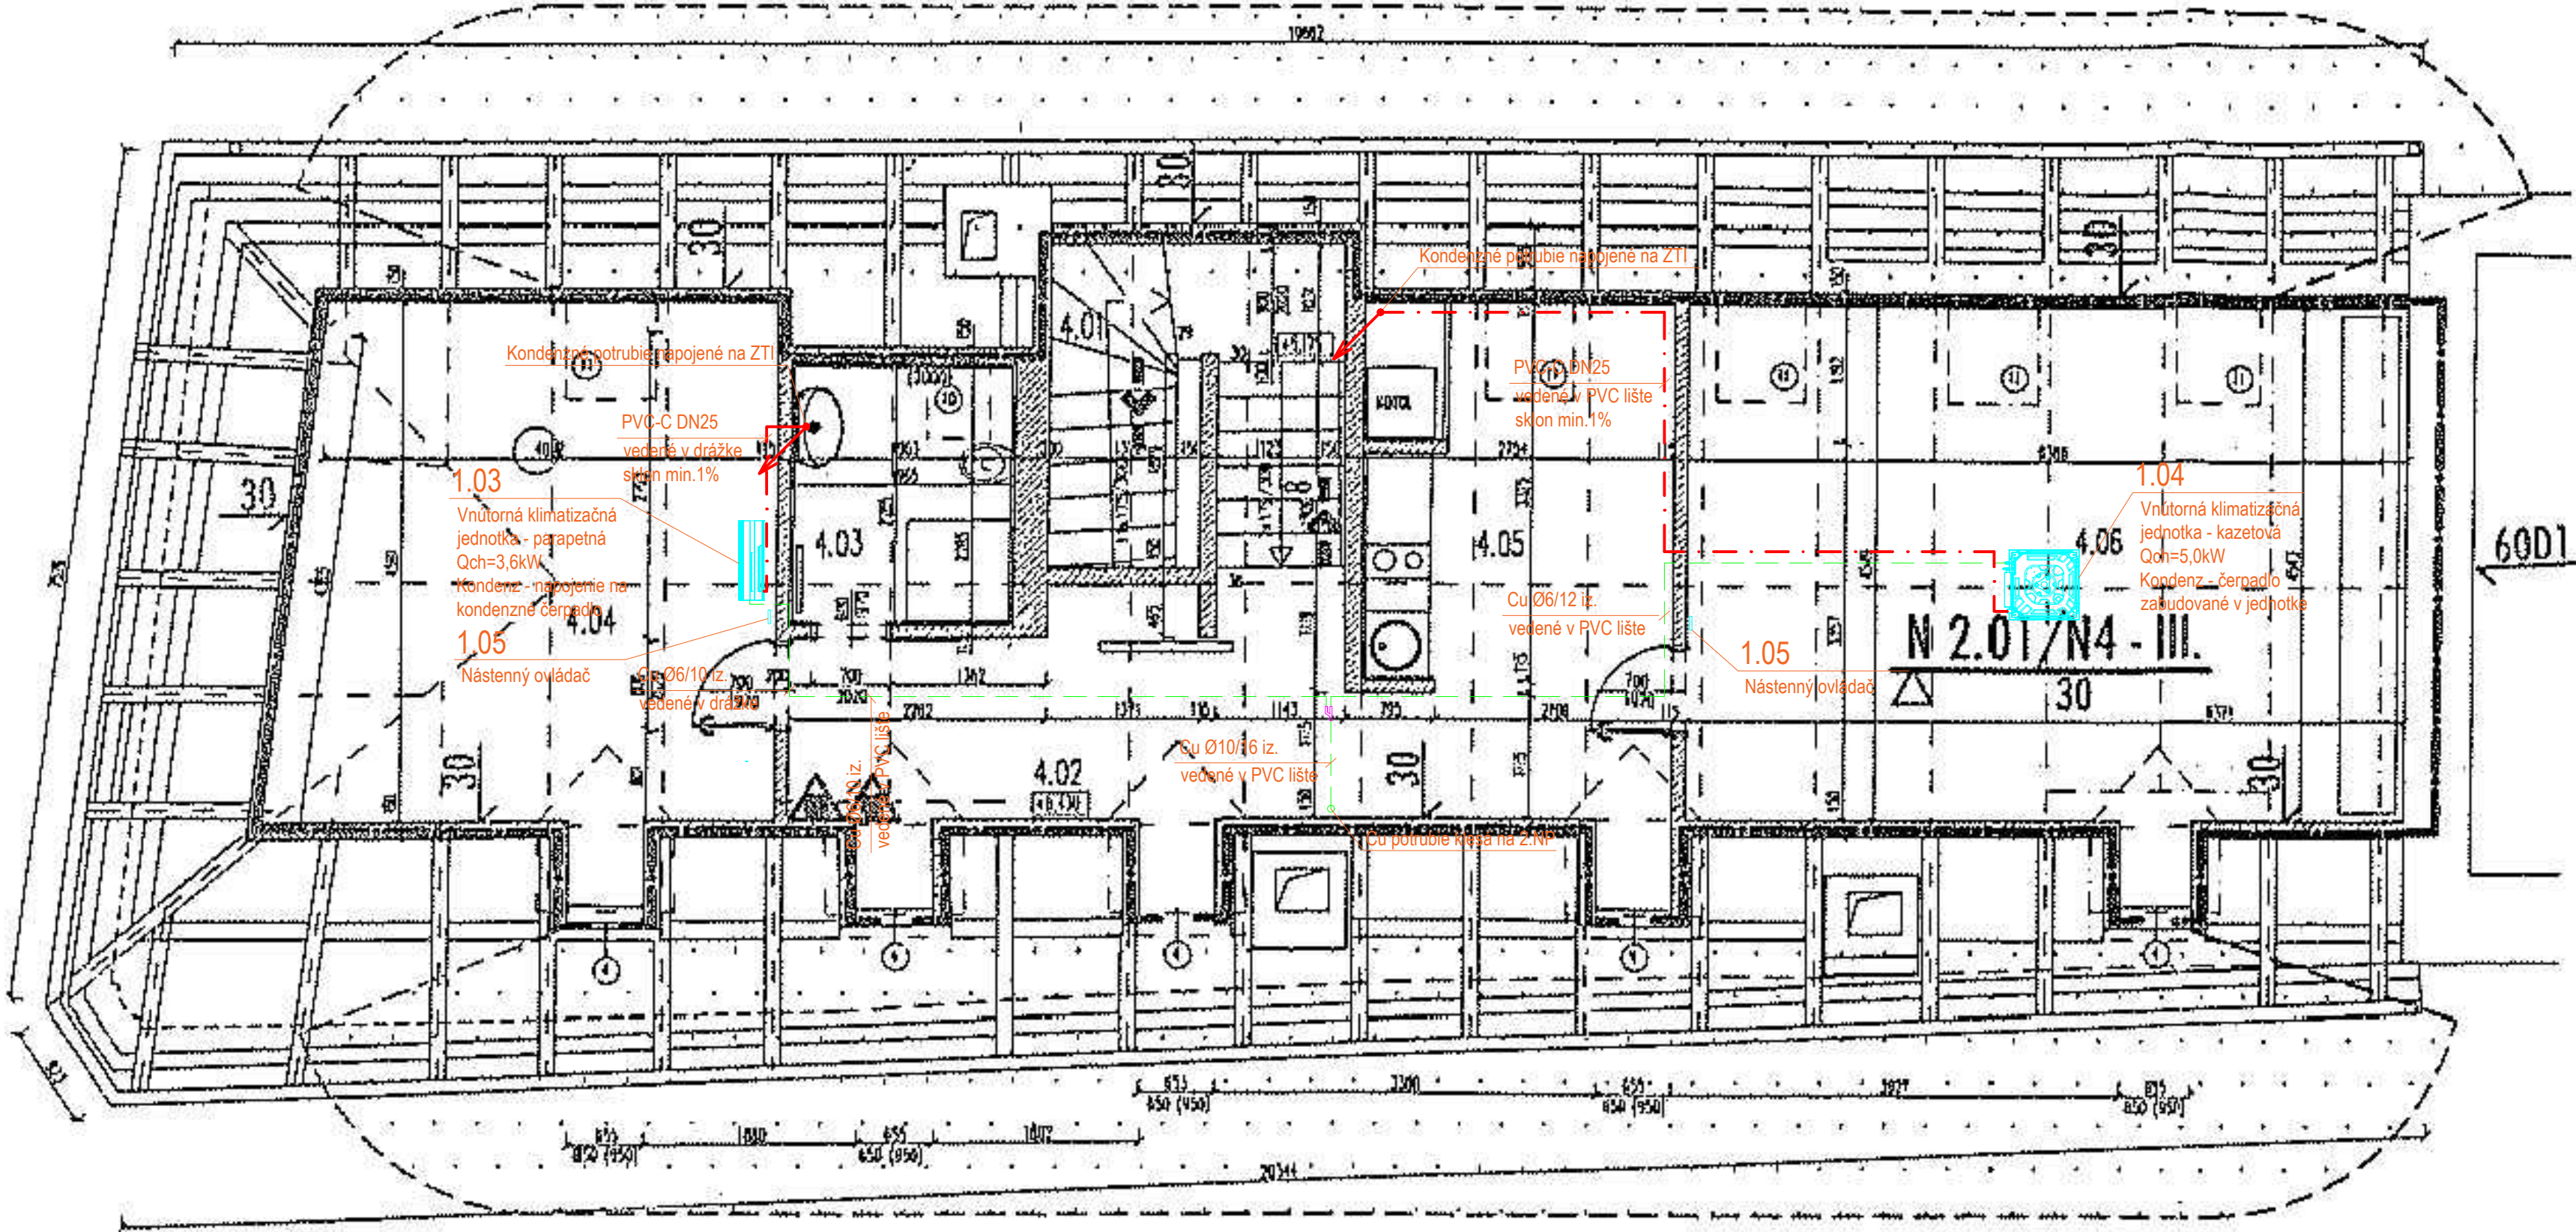

GENERÁLNY PROJEKTANT	ZIBB s.r.o.			
ZODPOVEDNÝ PROJEKTANT	Ing. Zuzana Bažiková			
VYPRACOVAL	Ing. Zuzana Bažiková			
INVESTOR	Hlavné mesto Slovenskej republiky Bratislava			
MIESTO STAVBY	Rudnayovo námestie Bratislava			
NÁZOV STAVBY		Klimatizovanie administratívnej budovy na Rudnayovom námestí		
ČASŤ	Realizačný projekt	MIERKA	1:50	5
OBSAH	Pôdorys 4.NP	POČET A4	4x4	
		DÁTUM	11/2021	
		Č. VÝKR.		