


LEGENDA POTRUBÍ

- Cu potrubie plynné izolované vrátane komunikačného kábla
- Cu potrubie kvapalinové izolované vrátane komunikačného kábla
- Kondenzné potrubie PVC-C

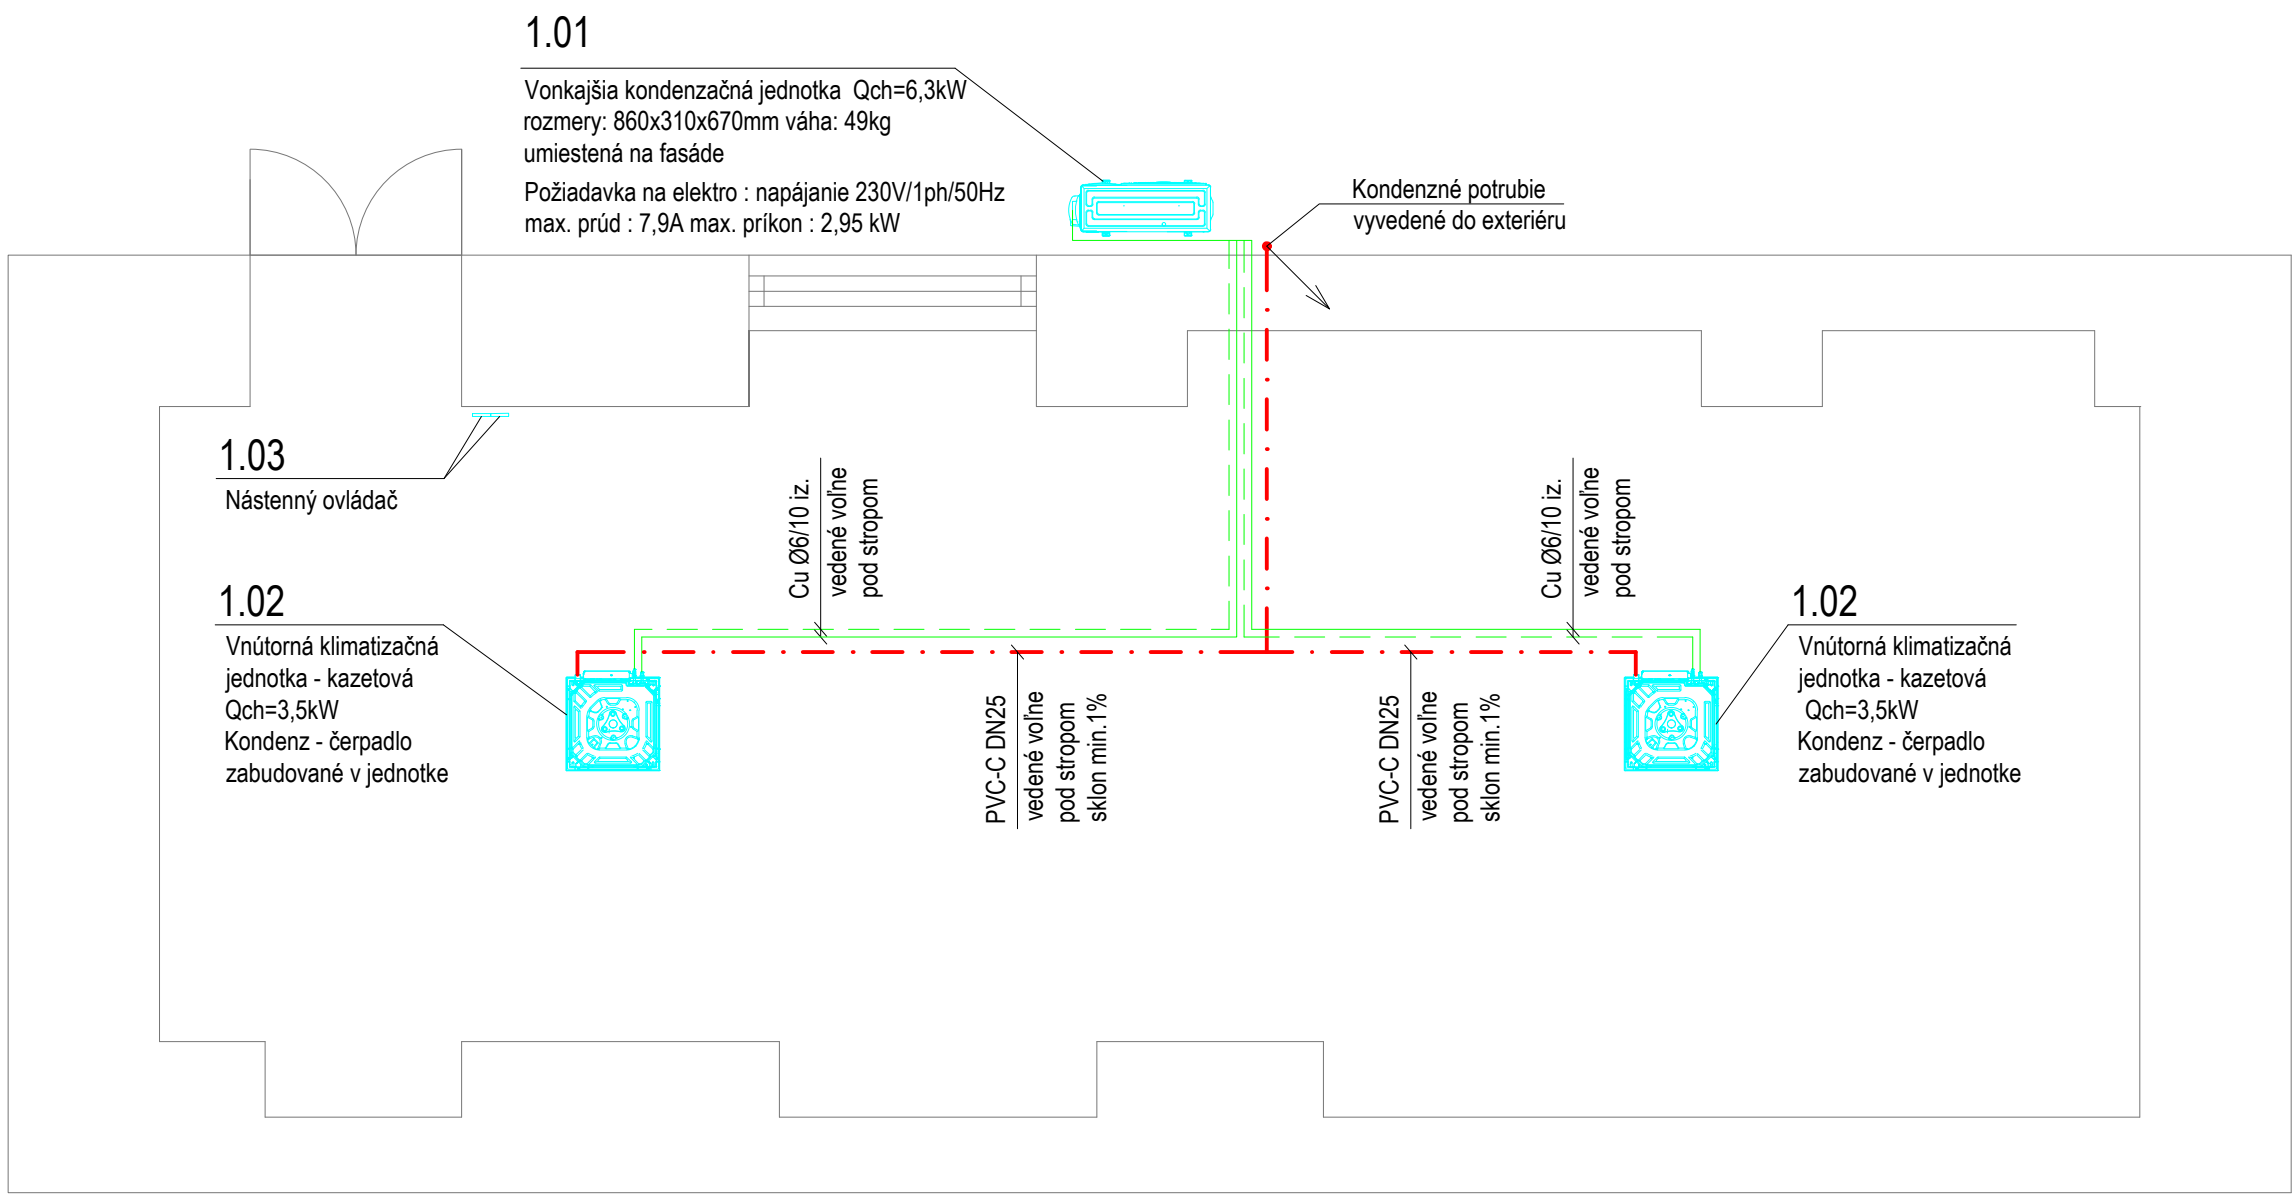

|  |                    |  |  |          |         |                         |
|--|--------------------|--|--|----------|---------|-------------------------|
| GENERÁLNY PROJEKTANT   |                    | ZIBB s.r.o.                                  |  |          |         |                         |
| ZODPOVEDNÝ PROJEKTANT  |                    | Ing. Zuzana Bažíková                         |  |          |         |                         |
| VYPRACOVAL   |                    | Ing. Zuzana Bažíková                         |  |          |         |                         |
| INVESTOR   |                    | Hlavné mesto Slovenskej republiky Bratislava |  |          |         |                         |
| MIESTO STAVBY  |                    | Uršulínska 11 Bratislava                     |  |          |         |                         |
| NÁZOV STAVBY   |                    |  |  |          |         |                         |
| Klimatizovanie priestoru školiaceho<br>strediska na Uršulínskej 11 |                    |  |  |          |         |                         |
| ČASŤ   | Realizačný projekt |  |  | MIERKA   | -       | Č.VÝKR.<br><div>3</div> |
| OBSAH  | Pôdorys 1.NP       |  |  | POČET A4 | -       |                         |
|  |                    |  |  | DÁTUM    | 11/2021 |                         |
|  |                    |  |  | Č.VÝKR.  |         |                         |