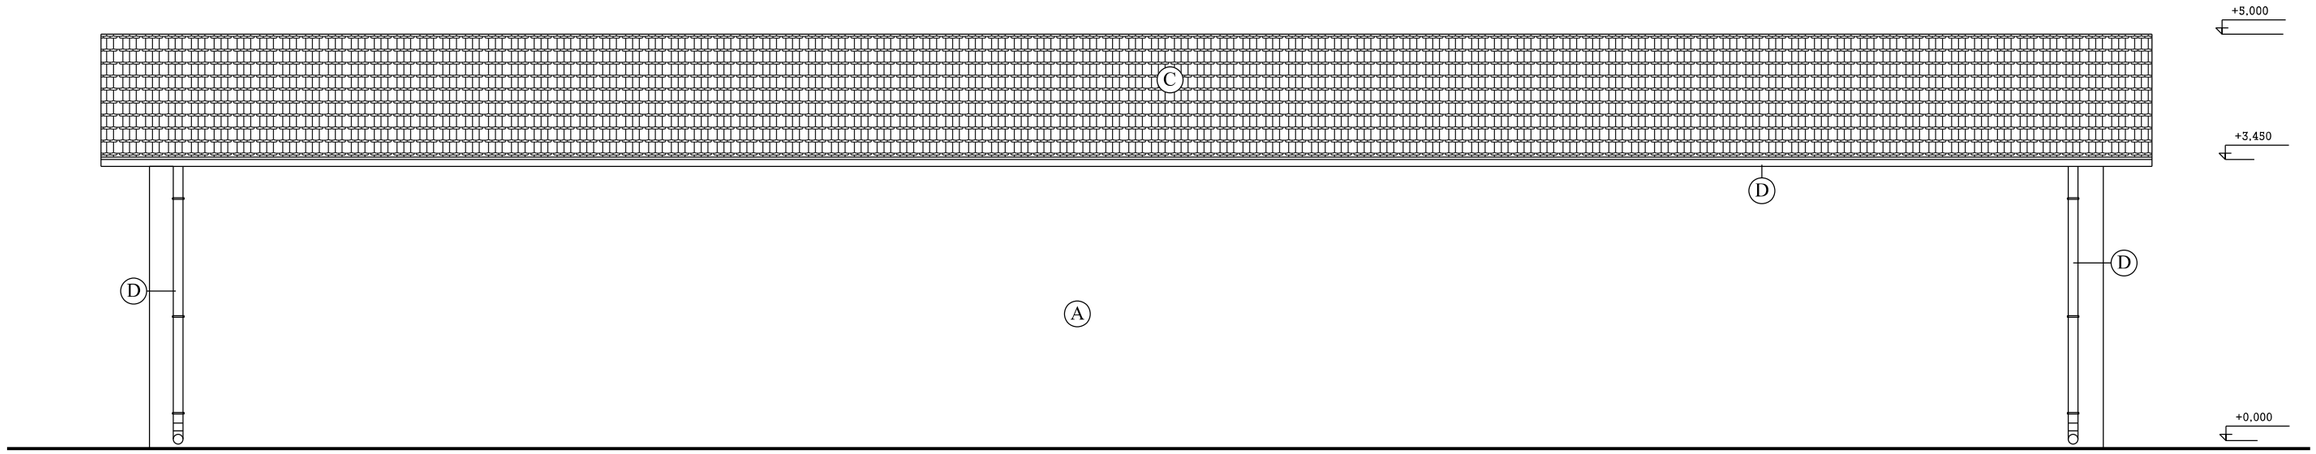

Legenda povrchov

- (A) - omietka silikónová
- (B) - debniace tvárnice
- (C) - krytina z poplastovaných plechov
- (D) - klampiarske konštrukcie z poplastovaných plechov
- (E) - plastové okná s izolačným dvojsklom
- (F) - plechové vtráta

ZMENA: A		DÁTUM		PODPIS	PEČIATKA:
B					
C					
AUTOR PROJEKTU:	ZODP. PROJEKTANT:	VYPRACOVAL:	KONTROLOVAL:		
Ing. Milan Poprocký	Ing. Milan Poprocký	Ing. Milan Poprocký	Ing. Milan Poprocký		
STAVEBNÍK:	Obec Gemerská Hôrka				PODPIS:
MIESTO STAVBY:	k.u. Gemerská Hôrka, p.č. 439/34,439/39,439/33,439/38,439/14				
NÁZOV STAVBY:	**Vybudovanie zberného dvoru v obci Gemerská Hôrka**				MIERKA: **1:50** / Č. PARÉ:
OBJEKT:	SO-05 Prístrešok na kontajnery				
OBSAH:	**Pohľad zadný**				Č. VÝKRESU: **08**
STUPEŇ:	PROJEKT PRE STAVEBNÉ POVOLENIE A REALIZÁCIU STAVBY	DÁTUM:			
PROFESIA:	ARCHITEKTÚRA	FORMÁT:			