


REZ A-A

M 1:50

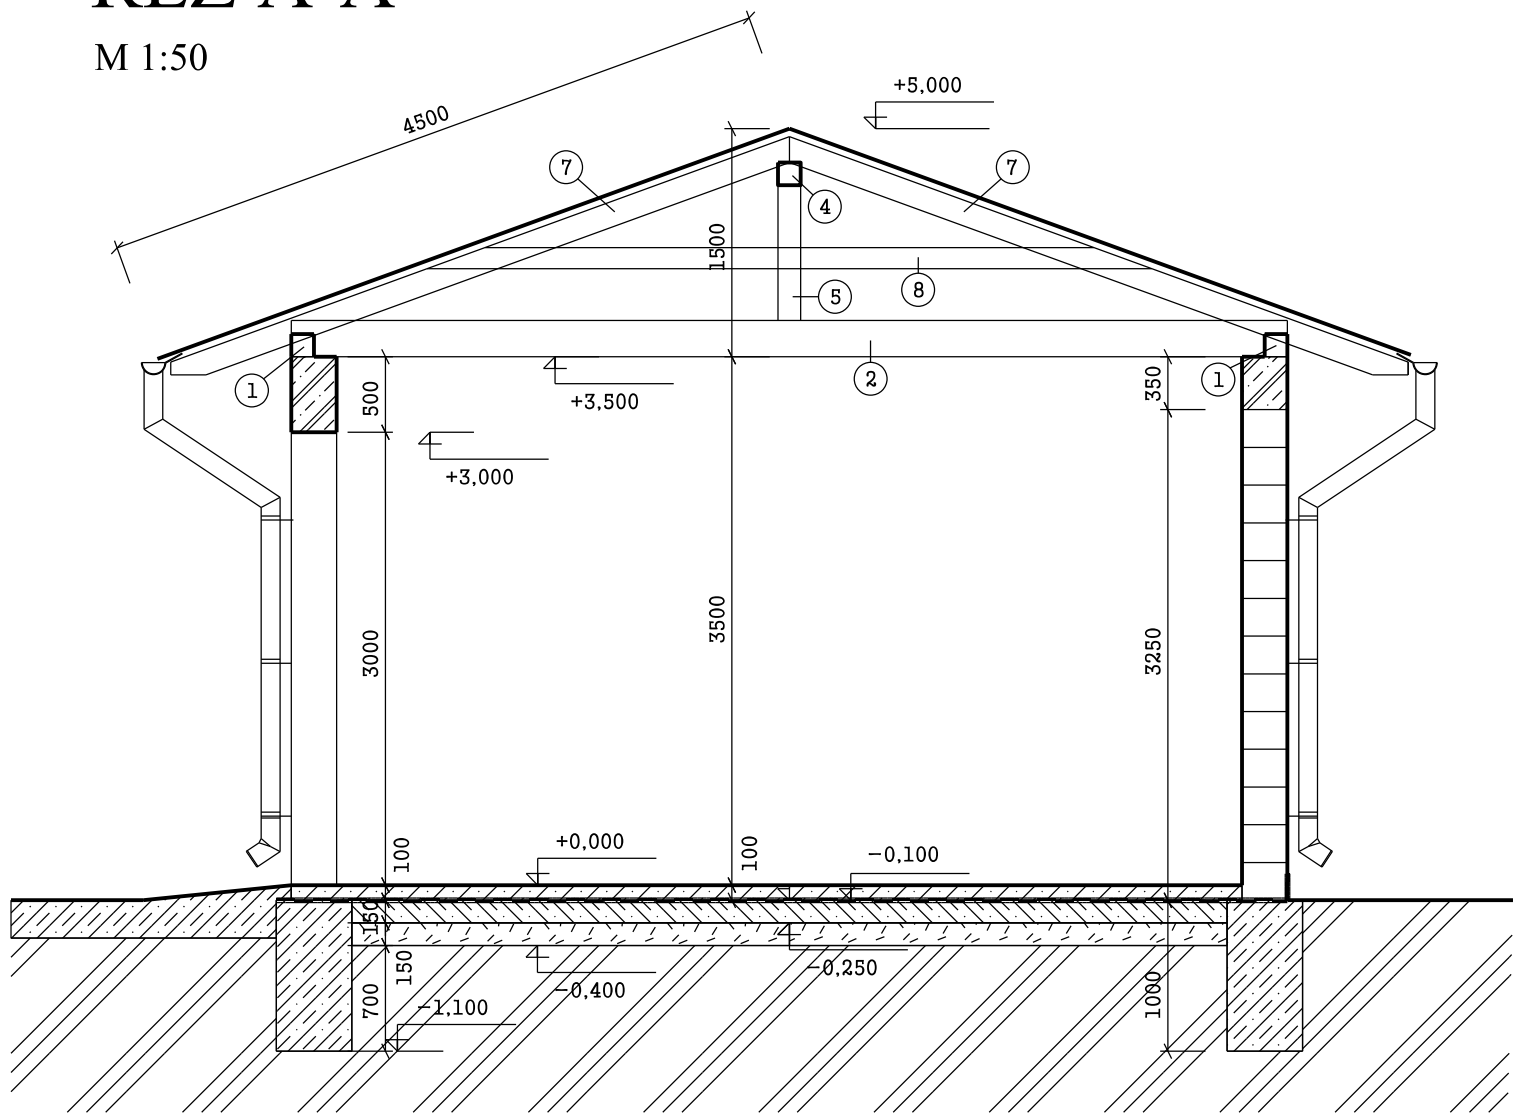

ZMENA:	A		DÁTUM:		PODPIS:		PEČIATKA:	
	B							
	C							
AUTOR PROJEKTU:		ZODP. PROJEKTANT:	VYPRACOVAL:		KONTROLOVAL:		PODPIS:	
Ing. Milan Poprocký		Ing. Milan Poprocký	Ing. Milan Poprocký		Ing. Milan Poprocký			
STAVEBNÍK:		Obec Gemerská Hôrka					MIERKA:	Č. PARÉ:
MIESTO STAVBY:		k.u. Gemerská Hôrka, p.č. 439/34,439/39,439/33,439/38,439/14						
NÁZOV STAVBY:		Vybudovanie zberného dvoru v obci Gemerská Hôrka					1:50	
OBJEKT:		SO-05	Prístrešok na kontajnery			Č. VÝKRESU:		
OBSAH:		Rez A-A					05	
STUPEŇ:		PROJEKT PRE STAVEBNÉ POVOLENIE A REALIZÁCIU STAVBY			DÁTUM:			
PROFESIA:		ARCHITEKTÚRA			FORMÁT:			