


Blok A1 1.NP

TABUĽKA MIESTNOSTÍ 1.NP		
OZNAČENIE	NÁZOV MIESTNOSTI	PLOCHA (m2)
A1-000	CHODBA	135,95
A1-001	KLUBOVŇA	69,26
A1-002	SKLAD	6,69
A1-003	HOSPODÁRSKE	17,51
A1-004	ZÁSTUPCA RIADITEĽA	16,62
A1-005	ROZHLAS	7,83
A1-006	ROZHLAS	8,59
A1-007	ZÁSTUPCA RIADITEĽA	16,76
A1-008	RIADITEĽ	34,88
A1-009	SEKRETARIÁT	18,27
A1-010	KANCELÁRIA	33,53
A1-011	ZBOROVŇA	55,36
A1-012	WC MUŽI	8,30
A1-013	WC ŽENY	7,70
A1-014	WC ŽENY	7,04

TABUĽKA MIESTNOSTÍ 1.NP		
OZNAČENIE	NÁZOV MIESTNOSTI	PLOCHA (m2)
A2-000	CHODBA	55,77
A2-001	KNIŽNICA	7,30
A2-002	KNIŽNICA	23,91
A2-003	MULTIMEDIÁLNA UČEĽŇA	68,94
A2-004	KABINET	17,06
A2-005	KABINET	17,07
A2-006	PC UČEĽŇA	52,24

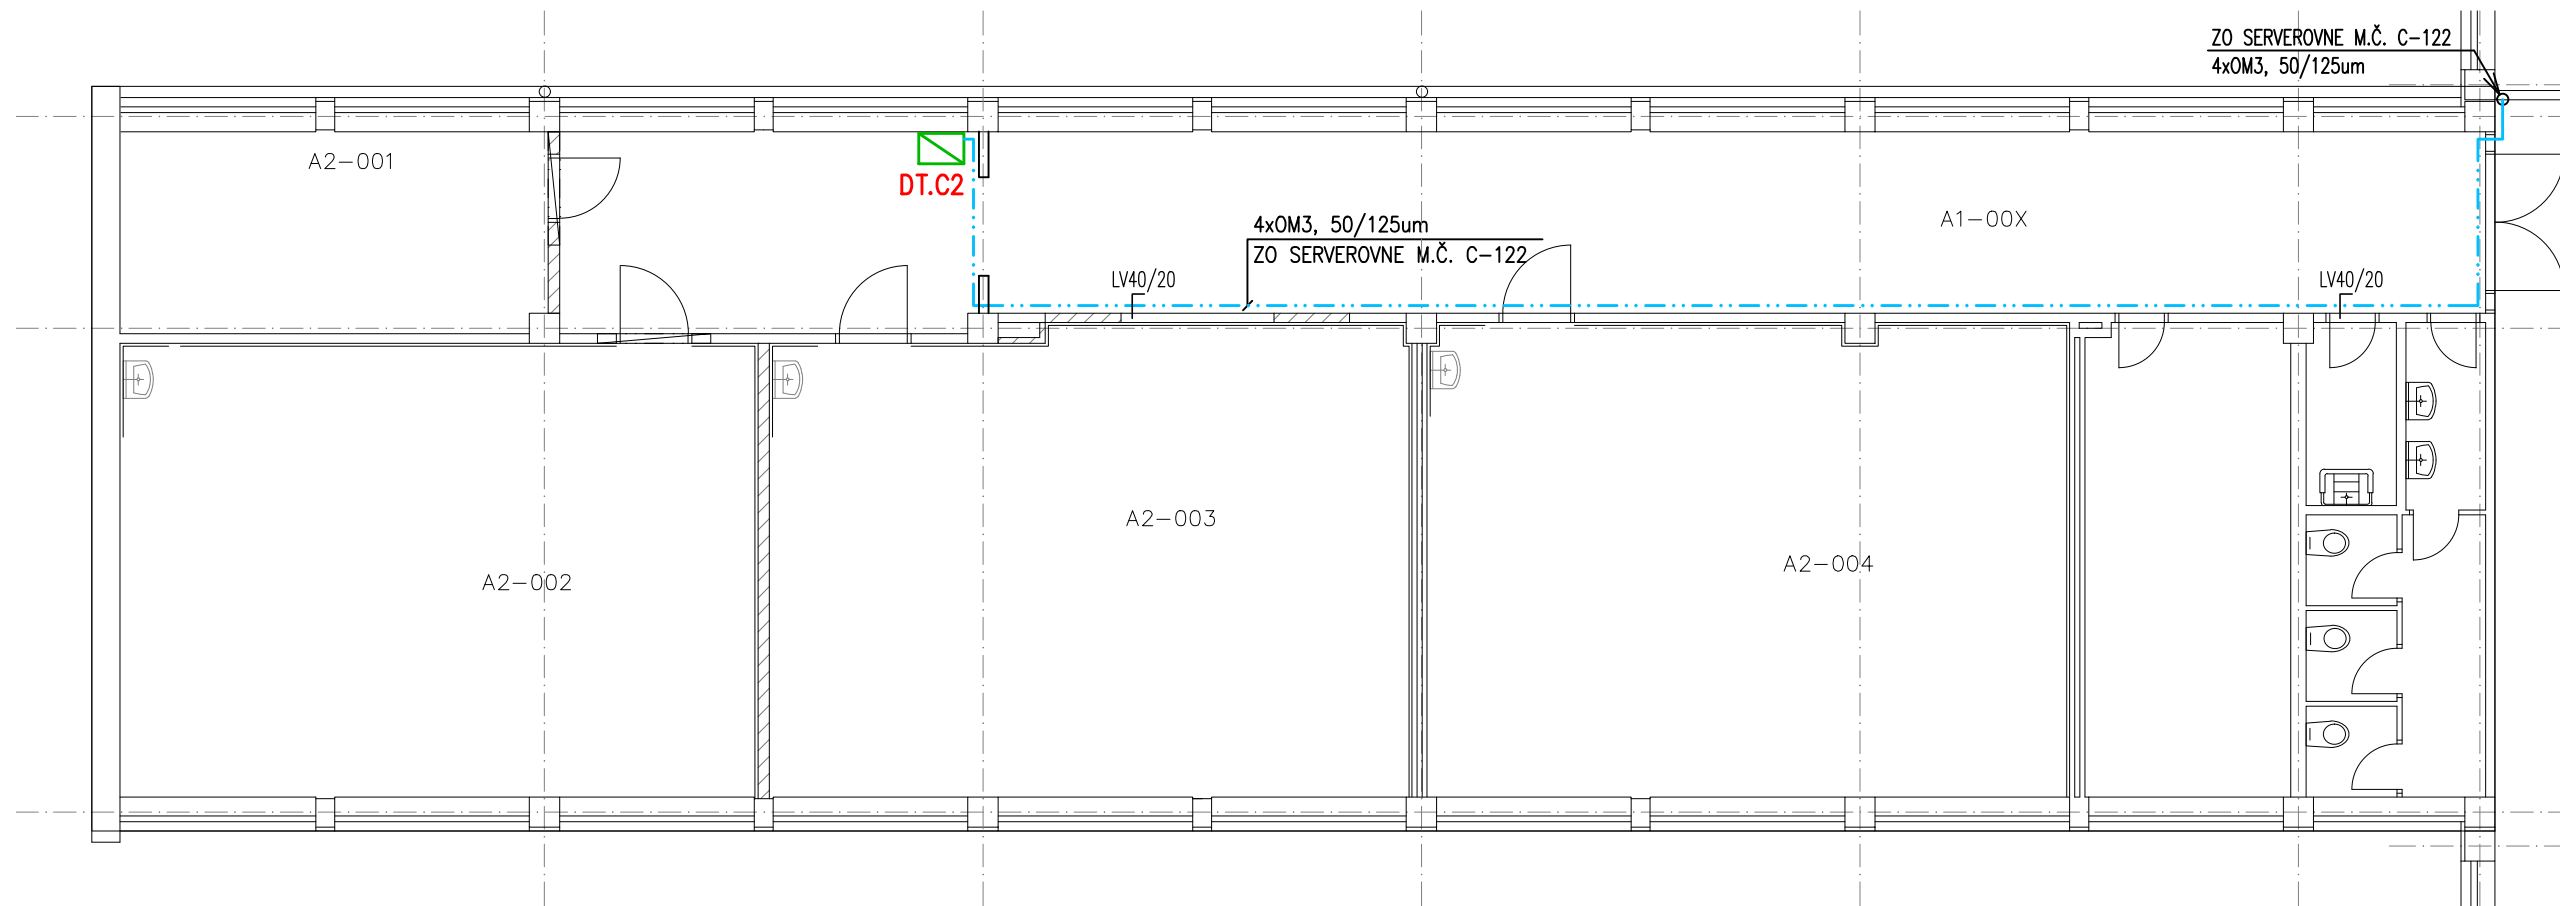

Blok A2 1.NP

VONKAJŠIE VPLYVY: PODĽA PROTOKOLU O URČENÍ VONKAJŠÍCH VPLYVOV
PRÍLOHU OBSAHUJE DOKUMENTÁCIA SILNOPRÚDU
NAPŤOVÁ SÚSTAVA: 2 – 48V DC SELV, PELV
OCHRANA PRED ZÁSAHOM ELEKTRICKÝM PRÚDOM:
OCHRANNÉ OPATRENIA
MALÉ NAPÄTIE SELV A PELV PODĽA STN 33 2000–4–41–ČL. 414

- LEGENDA ZNAČIEK
- ☒ DÁTOVÝ ROZVÁDZAČ STOJANOVÝ
 - ☒ DÁTOVÝ ROZVÁDZAČ NÁSTENNÝ
 - ☒ TELEFÓNNY ÚČASŤNÍCKY ROZVÁDZAČ
 - ⌚ DÁTOVÁ ZÁSUVKA 2x RJ45/S CAT 6A
 - ⌚ DÁTOVÁ ZÁSUVKA 1x RJ45/S CAT 6A
 - DÁTOVÉ VEDENIE, MEDENÝ KÁBEL FTP 4x2x0,55 CAT6A
 - - - DÁTOVÉ VEDENIE, MEDENÝ KÁBEL FTP 4x2x0,55 CAT6A
 - · · DÁTOVÉ VEDENIE, OPTICKÝ KÁBEL 4x(12x)OM3, 50/125um, Dca – s2, d1, a1
 - ▬ PARAPETNÝ ŽĽAB NA STENE, PROJEKTOVANÝ
 - ▬ PARAPETNÝ ŽĽAB NA STENE, EXISTUJÚCI
 - ↗ PRESTUP KÁBLOV MEDZI PODLAŽIAM
 - ↘ STÚPANIE (KLESANIE) KÁBLOV VRÁMCI JEDNÉHO PODLAŽIA
 - ☐ KÁBLE ULOŽENÉ V PARAPETNOM ŽĽABE NA STENE
 - └ KÁBLE ULOŽENÉ V LIŠTE NA STENE

Zodpovedný projektant:	Vypracoval:	Kontroloval:		
Ing. Slavomír Huška <i>Huška</i>	Ing. Slavomír Huška <i>Huška</i>	Tomáš Kramár		
Kraj: Banskobystrický	Okres: Banská Bystrica	Obec: Banská Bystrica		
Investor : Banskobystrický samosprávny kraj, Námestie SNP č.23, 974 01 Banská Bystrica				
Názov stavby : Modernizácia a rekonštrukcie interiérových priestorov				
Miesto stavby : Jozefa Miloslava Hurbana 6, 974 01 Banská Bystrica				
Modernizácia a rekonštrukcie interiérových priestorov			formát :	4x A4
1.8 Štruktúrovaný káblový systém			dátum :	07/2021
Názov výkresu : Optické prípojky z novej serverovne			stupeň :	Projekt
1.NP blok A1, A2			zákaz. číslo :	E21–07–05
			mierka :	výkres č. :
			1:100	5