



REZ A-A

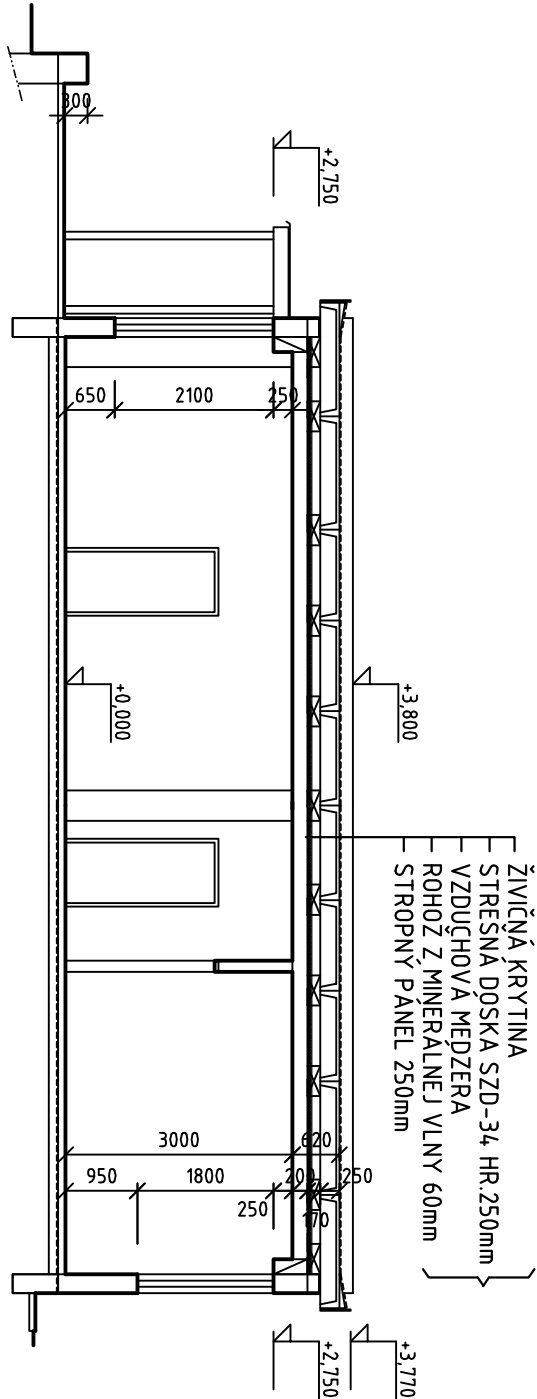

REZ B - B

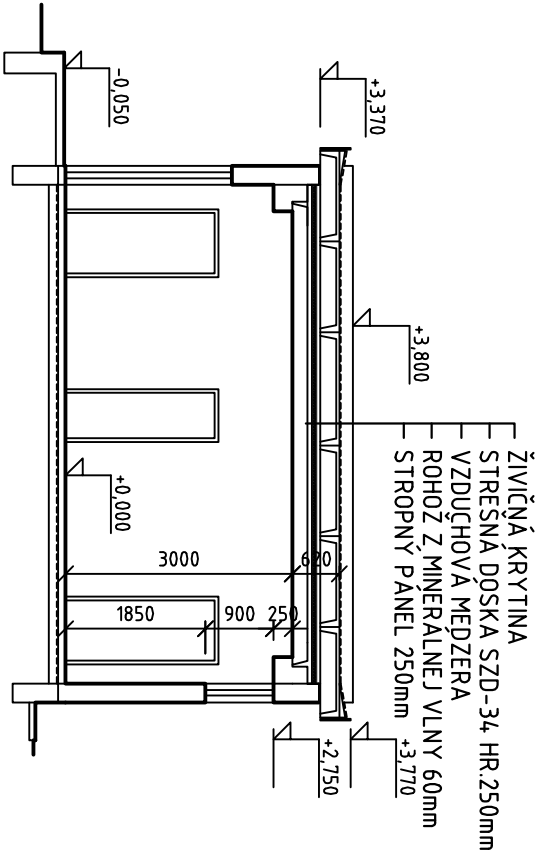

REZ C - C

REZ D- D

VYPRACOVAL: ING. J. SEDLAČKOVÁ	STAVBA: <b>SVIDNÍK - MŠ ul. Ľ. Štúra, ZATEPLENIE</b>	<b>STAVOPROJEKT</b> S.r.o. Jarková 31, 080 01 Prešov www.stavoprojekt.sk	
PROJEKTANT: ING. J. SEDLAČKOVÁ	OBJEKT: <b>S0 01 - PAVILÓN I.</b>	DÁTUM: 10/2020 FORMÁT: 2x A4	
ZODPOVEDNÝ PROJEKTANT: ING. J. SEDLAČKOVÁ	ČASŤ: D-STAVEBNÁ	STUPEŇ: DSP.	ZAK.Č.: 20084
VEDÚCI PROJEKTANT: ING. ARCH. J. KRASNAY	DIEL: ARCHITEKTONICKO-STAVEBNÉ RIEŠENIE	KÓTY V: MM	PRÍL.Č.: 4
OBSAH: <b>REZY - starý stav</b>		MIERKA: 1:100	