


- LEGENDA ZATEPLENIA:**
- A - KONTAKTNÝ ZATEPL'OVACÍ SYSTÉM (ETICS) S TEP. IZOLÁCIOU Z MINERÁLNEJ VLNÝ HR. 160mm, OŠTENIA A NADPRAŽIA HR.30mm PRI UŽ VYMENENÝCH PLAST. VÝPLNIACH
 - B - KONTAKTNÝ ZATEPL'OVACÍ SYSTÉM S TEP. IZOLÁCIOU Z MINERÁLNEJ VLNÝ HR. 50mm (RÍMSA, SCHODISKO, STROPY PAVLAČÍ)
 - C - KONTAKTNÝ ZATEPL'OVACÍ SYSTÉM S TEP. IZOLÁCIOU Z EXTRUDOVANÉHO POLYSTYRÉNU HR. 100mm (SOKEL)
 - D - ÚPRAVA STĽPOV A BETÓN. DOSIEK PRESTREŠENIA CHODNÍKOV V SKLADBE:
 - LEPIDLO
 - SKLOTEXTILNÁ SIEŤKA
 - TENKOVRSŤVÁ FASÁDNA OMIETKA

POZNÁMKA:

- PÔDORYSNÉ KONŠTRUKCIE SÚ KÓTOVANÉ BEZ HRÚBKÝ ZATEPLENIA
- PRI REALIZÁCII KONTAKTNÉHO ZATEPL'OVACIEHO SYSTÉMU POSTUPOVAŤ PODĽA USTANOVENÍ STN 73 2901 "Zhotovovanie vonkajších tepelnoizolačných kontaktných systémov (ETICS) DODRŽAŤ SMERNÉ DETAILY, TECHNOLOGICKÉ POSTUPY A POUŽÍVAŤ VÝHRADNE MATERIÁLY ZO ZVOLENEHO ZATEPL'OVACIEHO SYSTÉMU
- PODKLAD POD ZATEPL'OVACÍ SYSTÉM MUSÍ BYŤ DOSTATOČNE ROVNÝ, ZVETRALÉ OMIETKY OKLEPAŤ, VYDUTÉ ČASTI ODSTRÁNIŤ A VYSPRÁVIŤ, VYROVNANIE PODKLADU (CHÝBAJÚCA OMIETKA A PLOCHY PO ODSTRÁNENÍ NESÚDRŽNEJ OMIETKY) REALIZOVAŤ PODĽA STN 73 2901.
- NA POSÚDENIE SÚDRŽNOSTI PODKLADU A LEPIACEJ MALTY JE POTREBNÉ VYKONAŤ ODRHOVÚ SKÚŠKU (STN 732901 - min. 200kPa)
- BLESKOZVOD ULOŽIŤ DO TRUBKY POD ZATEPLENIE
- VŠETKY STYKY ZATEPL'OVACIEHO SYSTÉMU S INÝMI MATERIÁLMI JE POTREBNÉ TMELIŤ V PRIZNAJNEJ ŠKÁRE, V STYKU OKENNÝCH RAMOV A ZATEPLENIA APLIKOVAŤ PLASTOVÉ OMIETKOVÉ LIŠTY, RESP STYK PRETMELIŤ SILIKÓNOVÝM TMELOM
- NA NADPRAŽIA OKIEN A DVERÍ OSADIŤ LIŠTY S ODKVAPOVÝM NOSOM
- pl - už vymenené plastové okná a dvere
- LRJ - PRIERAZ PRE LOKÁLNU REKUPERAČNÚ JEDNOTKU, H. HRANA PRIERAZU POD PREKLADOM OKNA, OTVORY VŤRÁŤ! ... 15 KS

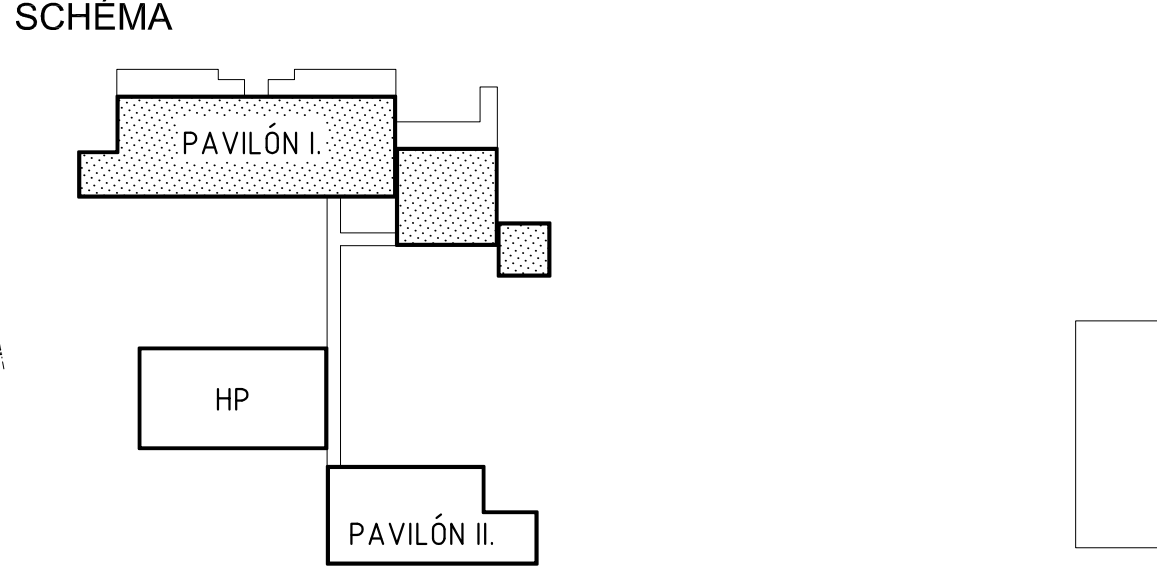

VYPRACOVAL: ING. J. SEDLAČKOVÁ	STAVBA: SVIDNÍK - MŠ ul. Ľ. Štúra, ZATEPLENIE	STAVOPROJEKT s.r.o. Jarkovä 31, 080 01 Prešov www.stavoprojekt.sk
PROJEKTANT: ING. J. SEDLAČKOVÁ	OBJEKT: SO 01 - PAVILÓN I.	
ZODPOVEDNÝ PROJEKTANT: ING. J. SEDLAČKOVÁ	ČASŤ: D-STAVEBNÁ	
VEDÚCI PROJEKTANT: ING. ARCH. J. KRASNAY	DIEL: ARCHITEKTONICKO-STAVEBNÉ RIŠEŇENIE	
	OBSAH: PÔDORYS 1.NP - nový stav	
	DÁTUM:10/2020	FORMÁT: 8xA4
	STUPEŇ: DSP.	ZAK.Č.: 20084
	KÓTY V: MM	PRÍL.Č.: 6
	MIERKA: 1:100	