


POHĽAD

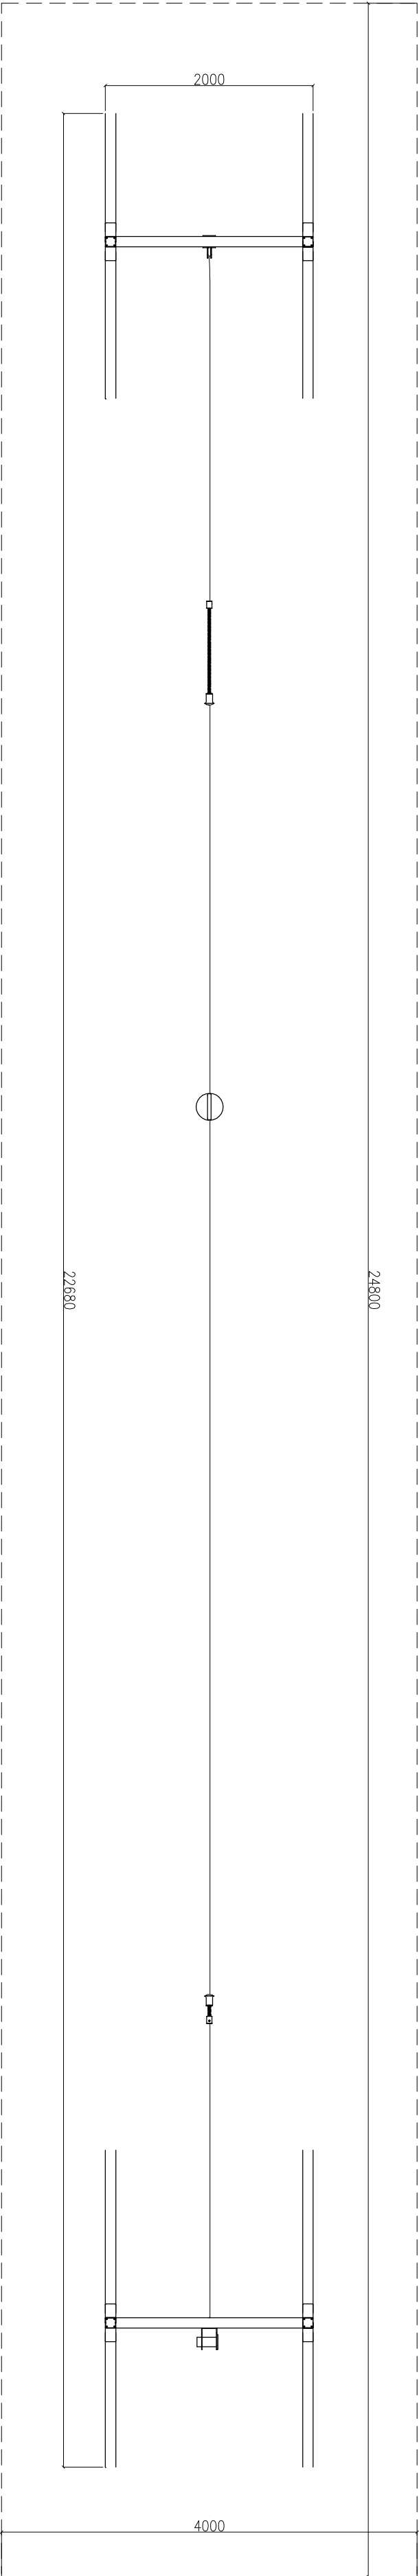

PÔDORYS

POPIS:

Lanová dráha – lanovka ošková

Veková kategória: 3 – 15 rokov
Minimálny priestor: 24,80 x 4,00 m
Rozmery zariadenia d. š. v.: 22,68 m x 2,00 m x 3,68 m
Výška voľného pôdu: 1,00 m
Max. počet užívateľov: 2

MONTÁŽ:

Nehrdzavejúca oceľová kotva fixovaná na betónovom zálkade, zálkody prevedené do nezámrznej hĺbky, horná hrana betónového zálkadu minimálne 200 mm pod úroveň okolitého upraveného terénu. Presný spôsob kotvenia a rozmiestenie zálkadových konštrukcií sa upresní podľa technických požiadaviek dodávateľa prvkov detského ihriska, resp. mobilizériu!

MATERIÁL:

Nosná konštrukcia lanovej dráhy je vyrobená z konštrukčnej ocele (kovový profil 100 x 100 mm), ktorá je proti korózii ošetrovaná povrchovou úpravou zinkovaním, čím sa dosiahne výrazné predĺženie životnosti herného prvku a vypolovanou farbou KOMAXIT podľa odlietnu RAL. Konštrukcie sú uložené do betónového lôžka. Všetck spojovací materiál je pozinkovaný, alebo nerezový.

NORMY:

Zariadenie musí spĺňať kritéria podľa Noradenia vlády Slovenskej republiky, ktorými sa ustanovujú požiadnosti o technických požiadavkách a postupoch posudzovania zhody na prostriedky ľudovej zábavy, zariadenia detských ihrísk a športovo-rekreačné zariadenia. Prvky detského ihriska (vrátane bezpečnostného povrchu) a mobilizériu musia vyhovávať požiadavkám STN EN 1176, STN EN 1177, v znení neskorších predpisov, vrátane platnej legislatívy SR pre všeobecnú bezpečnosť, hygienickú nezávadnosť a ochranu užívateľov.

POZNÁMKY:

- Pred začatím prác je potrebné vyčistiť existujúce podzemné vedenia, ktoré môžu byť realizáciou stavby dotknuté.
- Cena prvku a montáže, vrátane kotviacich prvkov, základania a bezpečnostného povrchu!
- Zmeny realizácie oproti kvalitatívnym, funkčným či bezpečnostným štandardom projektovej dokumentácie konzultovať s generálnym projektantom, resp. autorským dozorní!

AUTOR		VYPRACOVANÉ	ZODP. PROJEKTANT
Ing. Marek Gritiro		Ing. Robert Hieredoš	Ing. Marek Gritiro
INVESTOR:		Mesto Vrany nad Topľou, Dr. C. Daxnera 87, 093, 16 Vrany nad Topľou	
NÁZOV A MIESTO STAVBY:		REGENERÁCIA VNÚTROBLOKU SÍDLISKA VO VRANOVE NAD TOPĽOU parcele č. 3006/2, 3006/8, 3006/21 až 3006/29, 3006/32 až 3006/46, 3006/72 až 3006/75, 3006/94, k.ú. Vrany nad Topľou	
OBJEKT – ČASŤ:	ASR	MIERKA	STUPEŇ
SO.07		ARCHITEKTÚRA	DRS
OBSAH VÝKRESU:		VÝKRES Č.:	PARÉ Č.:
DETSKÉ IHRISKO – LANOVÁ DRÁHA		11.8.1	–
PODĽA ZÁKONA O AUTORSKÝCH PRÁVOCH JE BEZ SOHLASU AUTORA ZAKÁZANÉ AKÉKOLIEK ŠIRENIE, ALBO KOPÍROVANIE TEJTO PROJEKTIVEJ DOKUMENTÁCIE. INVEŠTOR NADOBÚDA VLASTNÍCKE PRÁVO K TÓVARU AŽ PO ÚPLNOM ZAPLATENÍ CENY ZA TÚTO PROJEKTOVÚ DOKUMENTÁCIU. INVEŠTOR NESMIE AŽ DO ÚPLNÉHO ZAPLATENIA KÚPIŤ CENY ZA TÚTO PROJEKTOVÚ DOKUMENTÁCIU AKOKOLIEK POUŽÍŤ.			