



ODTOK DO VSAKOVACEJ JAMY

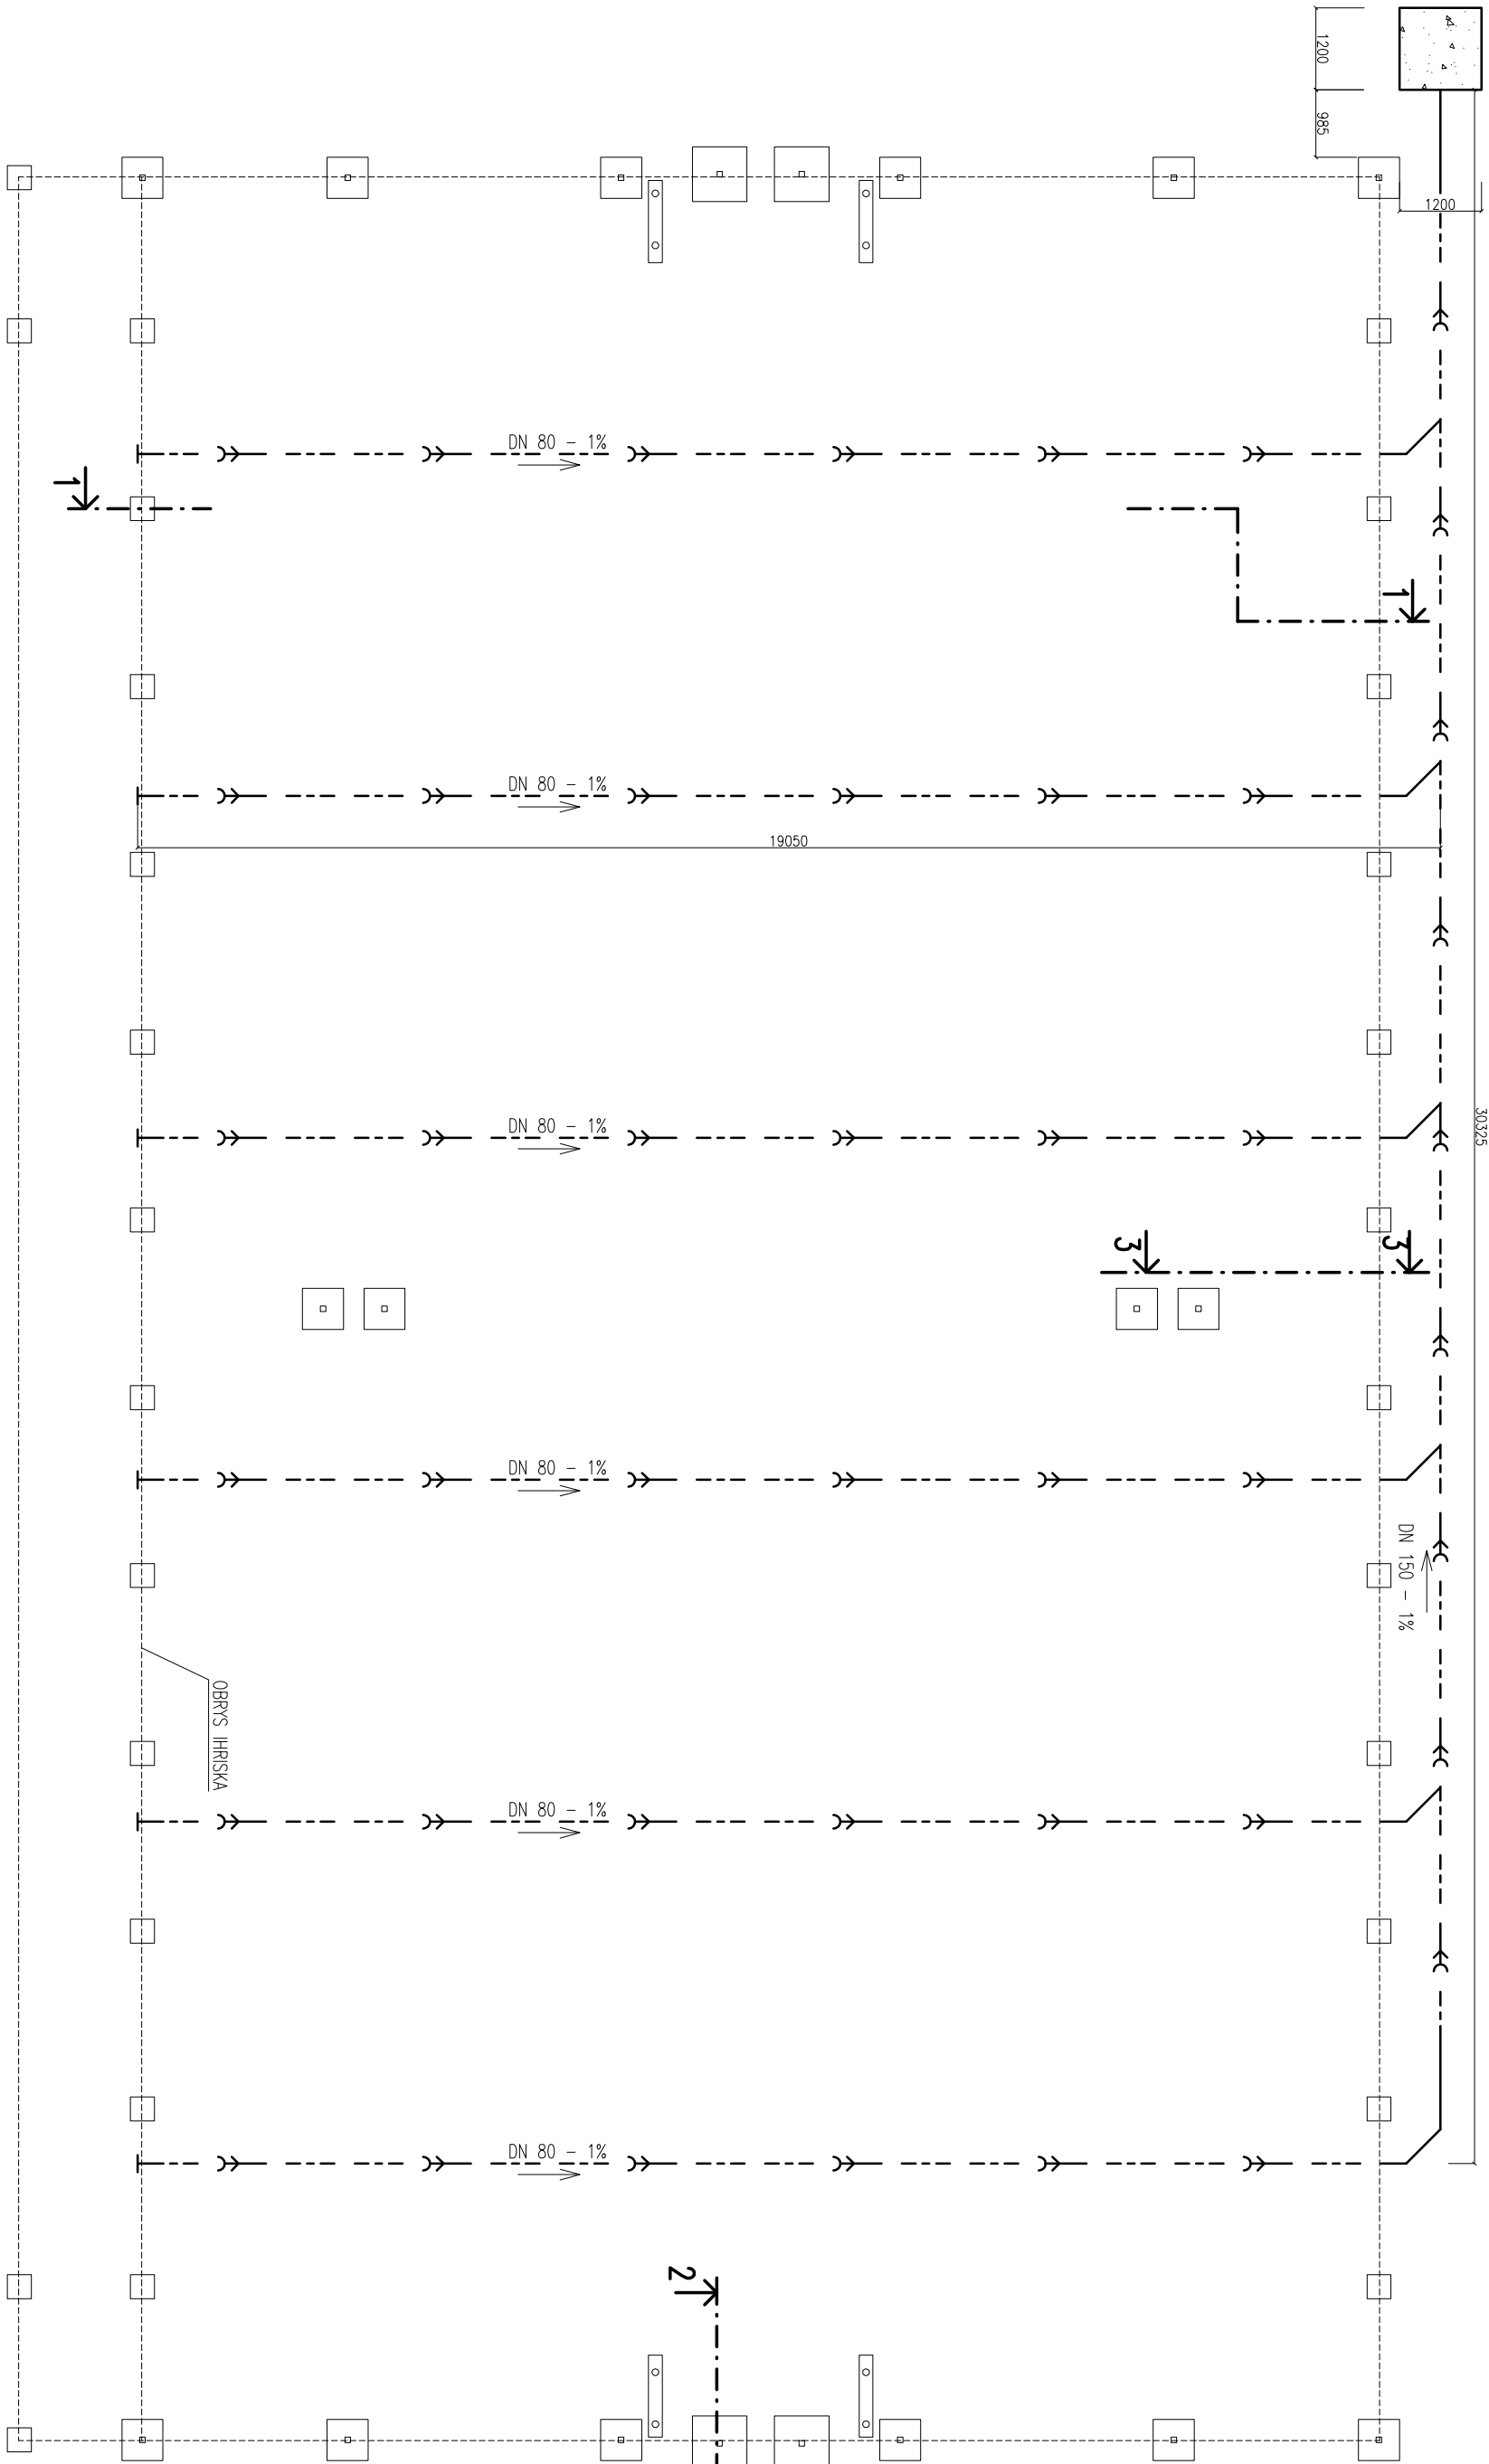

REZ VSAKOVACOU JAMOU

M 1:50

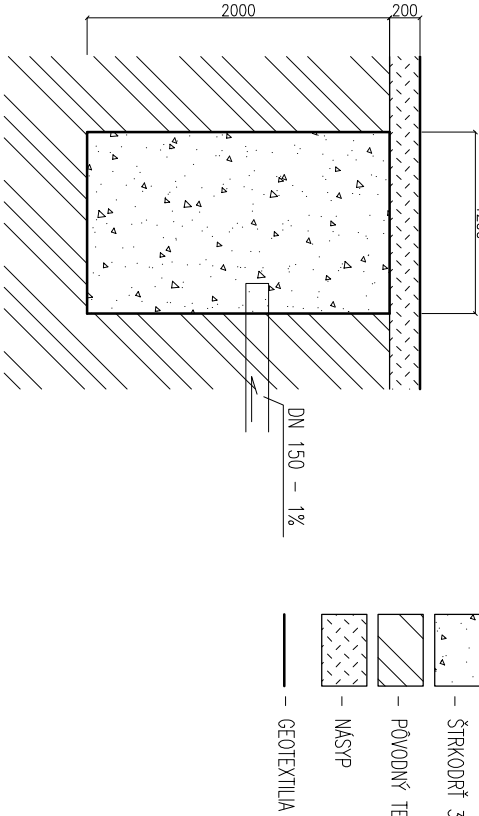


LEGENDA MATERIÁLU

- ŠTRKODRŤ 32-63MM
- PŮVODNÝ TERÉN
- NAŠYP
- GEOTEXTILIA


VZOROVÝ POZDÍŽNY REZ

M 1:50

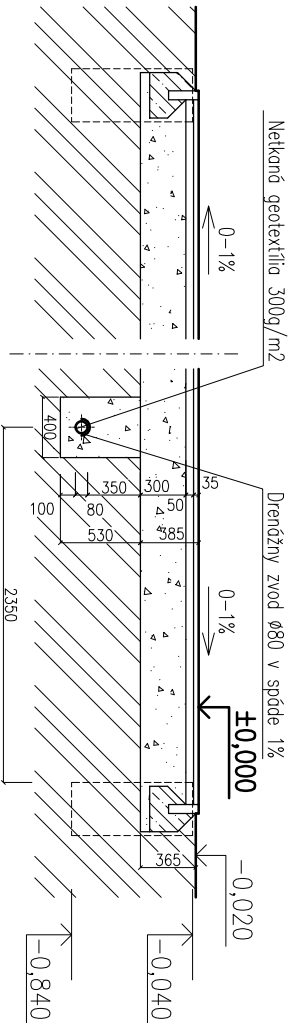

POZNÁMKY:

– hĺbka vsakovacej jamy podľa geológie a vsakovacích vlastností pôdy

AUTOR		VYPRACOVAL		ZODP. PROJEKTANT	
Ing. Marek Gmitro		Ing. Róbert Heredoš		Ing. Marek Gmitro	
INVESTOR:		Mesto Vranov nad Topľou, Dr. C. Daxnera 87, 093, 16 Vranov nad Topľou			
NÁZOV A MIESTO STAVBY:		REKONŠTRUKCIA VNÚTROBLOKU SÍDLISKA VO VRANOVĚ NAD TOPĽOU poradie č. 3006/2, 3006/8, 3006/21 až 3006/29, 3006/32 až 3006/46, 3006/72 až 3006/75, 3006/94, k.č. Vranov nad Topľou			
OBJEKT – ČASŤ: SO.01		ASR ARCHITEKTÚRA			
OBSAH VÝKRESU:		MULTIFUNKČNÉ IHRISKO – VÝKRES ODVODNENIA			
16		VÝKRES Č.:		PÁRE Č.:	
		3XA4		APRÍL 2021	
		DRS		1:100	

PODĽA ZÁKONA O AUTORSKÝCH PRÁVOCH JE BEZ SOHLASU AUTORA ZAKAZANÉ AKÉKOLIEK ŠIPENIE, ALBO KOPÍROVANIE TEJTO PROJEKTOVÉJ DOKUMENTÁCIE. INVEŠTOR NADOBODÁ VLASTNÍCKE PRÁVO K TAVBU AŽ PO UPLNOM ZAPLATENÍ CENY ZA TÚTO PROJEKTOVÚ DOKUMENTÁCIU. INVEŠTOR NESMIE AŽ DO UPLNHO ZAPLATENIA KOPÍROVÁŤ CA TÚTO PROJEKTOVÚ DOKUMENTÁCIU AKÉKOLIEK POUŽÍŤ.