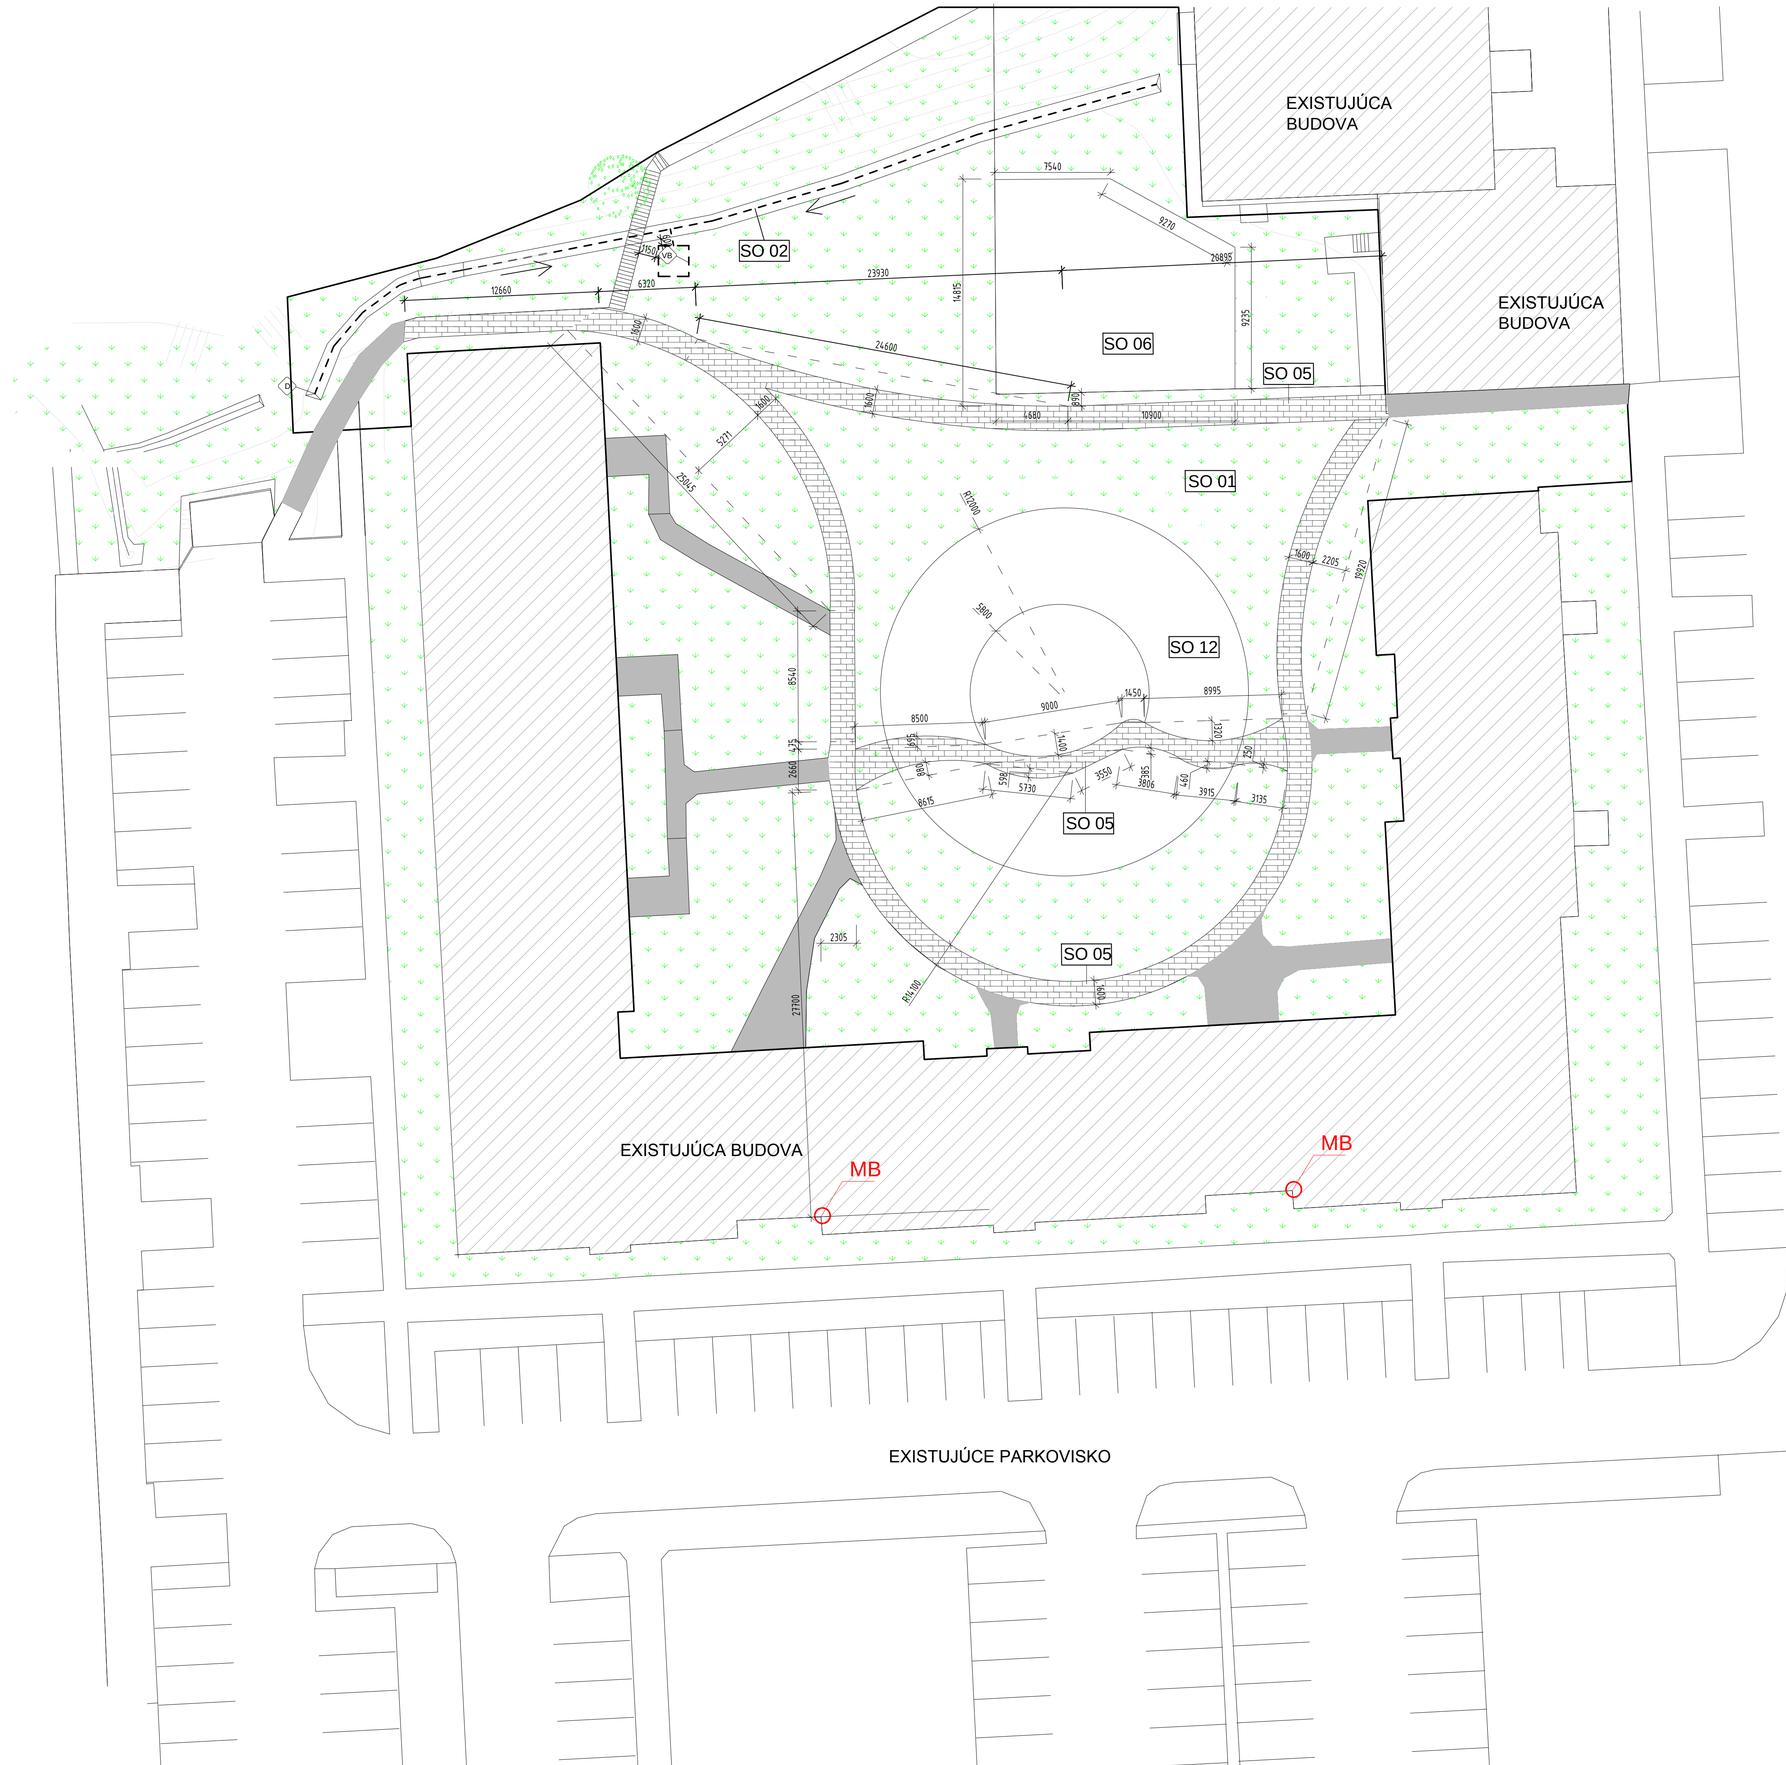

LEGENDA OBJEKTOVEJ SKLADBY:

Č.O	NÁZOV OBJEKTU	PLOCHA [m²]	POVRCHOVÁ ÚPRAVA	
			POVRCH	
			OZN.	DRUH
SO 01	SADOVNÍCKE ÚPRAVY			ZELEŇ
SO 02	ODVODNENIE SVAHU			ZELEŇ
SO 03	VÝBEH PRE PSOV	99,75		ZELEŇ
SO 04	ODDYCHOVÁ ZÓNA	97,9	P1	ZÁMKOVÁ. DLAŽBA
SO 05	SPEVNENÉ PLOCHY	709,97	P1	ZÁMKOVÁ. DLAŽBA
SO 06	DET. LEZECKÉ IHRISKO	193,98	P6	PLAVENÝ ŠTRK
SO 07	MULTIFUNKČNÉ IHRISKO	430,56	P2	EPDM-KLASIK
SO 08	PIESKOVISKO	11,64 **	P4	PIESOK
SO 09	FITNESS ZÓNA	114,22	P7	EPDM-KLASIK
SO 10	DET. POHYBOVÉ IHRISKO	322,15	P5	EPDM-KLASIK
SO 11	DETSKÉ IHRISKO 3-12 R.	203,06 *	P3	PLAVENÝ ŠTRK
SO 12	DETSKÉ IHRISKO 2-5 R.	417,76	P8	EPDM-KLASIK
SO 13	MOBILIAR	L, K, I, ***		
	PLOCHA SPOLU	2600,99		

* PLOCHA CHODNÍKOV JE POČÍTANA AJ S PLOCHOU OBRUBNÍKOV

** PLOCHA VŠETKÝCH PIESKOVÍSK

*** OZNAČENIE LAVIČIEK, ODPADKOVÝCH KOŠOV A INFOPANELOV

LEGENDA:

- TRÁVNATÉ PLOCHY A ZELEŇ
- SPEVNENÉ PLOCHY- BETÓNOVÁ ZÁMKOVÁ DLAŽBA
- PÔVODNÉ CHODNÍKY
- VB VSAKOVACÍ BLOK
- STROM
- MB POMOCNÝ PEVNÝ BOD PRI KÓTOVANÍ
- POMOCNÁ ČIARA PRI KÓTOVANÍ
- B OPLOTENIE Z OCEĽOVÝCH STLPÍKOV A OCEĽOVÉHO PLETIVA

POZNÁMKY:

- PRED ZAČATÍM VYMERIAVACÍCH A VÝKOPOVÝCH PRÁC TREBA DEMONTOVAŤ V RIEŠENOM ÚZEMÍ STARÉ DETSKÉ PRVKY

- PRED ZAČATÍM VÝKOPOVÝCH PRÁC JE POTREBNÉ VYTÝČIŤ PODZEMNÉ IS ICH SPRÁVCAMI.
- KOTVENIE PRVKOV IHRISKA JE POTREBNÉ REALIZOVAŤ PODĽA POKYNOV VÝROBCU

±0,000 = 389 m n.m.

0	Prvé vydanie	6.2017	
Zmena	Názov a stručný popis zmeny	Dátum	Podpis

Vypracoval:	Ing. Radoslav Grečnár	Projektant :	Generálny projektant :
Zodp. projektant:	Ing. Ronald Gálik		
Kontroloval:	Ing. Ronald Gálik		
Hip:	Ing. Ronald Gálik		
Investor:	Mesto Lipany Krivianska 556/3, 082 71 Lipany		A-typ, architektonický ateliér s.r.o. 080 01 Prešov, Strojnícka 1
Stavba:	REVITLIZÁCIA MEDZIBLOKOVÝCH PRIESTOROV-ľavá strana nam.sv.Martina Lipany		Miesto stavby: Lipany, nam. sv. Martina
			Č. zakázky: 6/2017 Formát: 8xA4
			Časť: - STAVEBNÁ ČASŤ
Výkres:	**časť B**		Diel: -
			Účel: **DRS**
Obsah:	**Spevnené plochy a rozdelenie objektov**		Mierka: **1:200** Č. výkr.: **02**