




VZOROVÝ PRIEČNY REZ
EXIST. KOMUNIKÁCIOU S KORIDOROM PRE CYKLISTOV
SO 20.3.

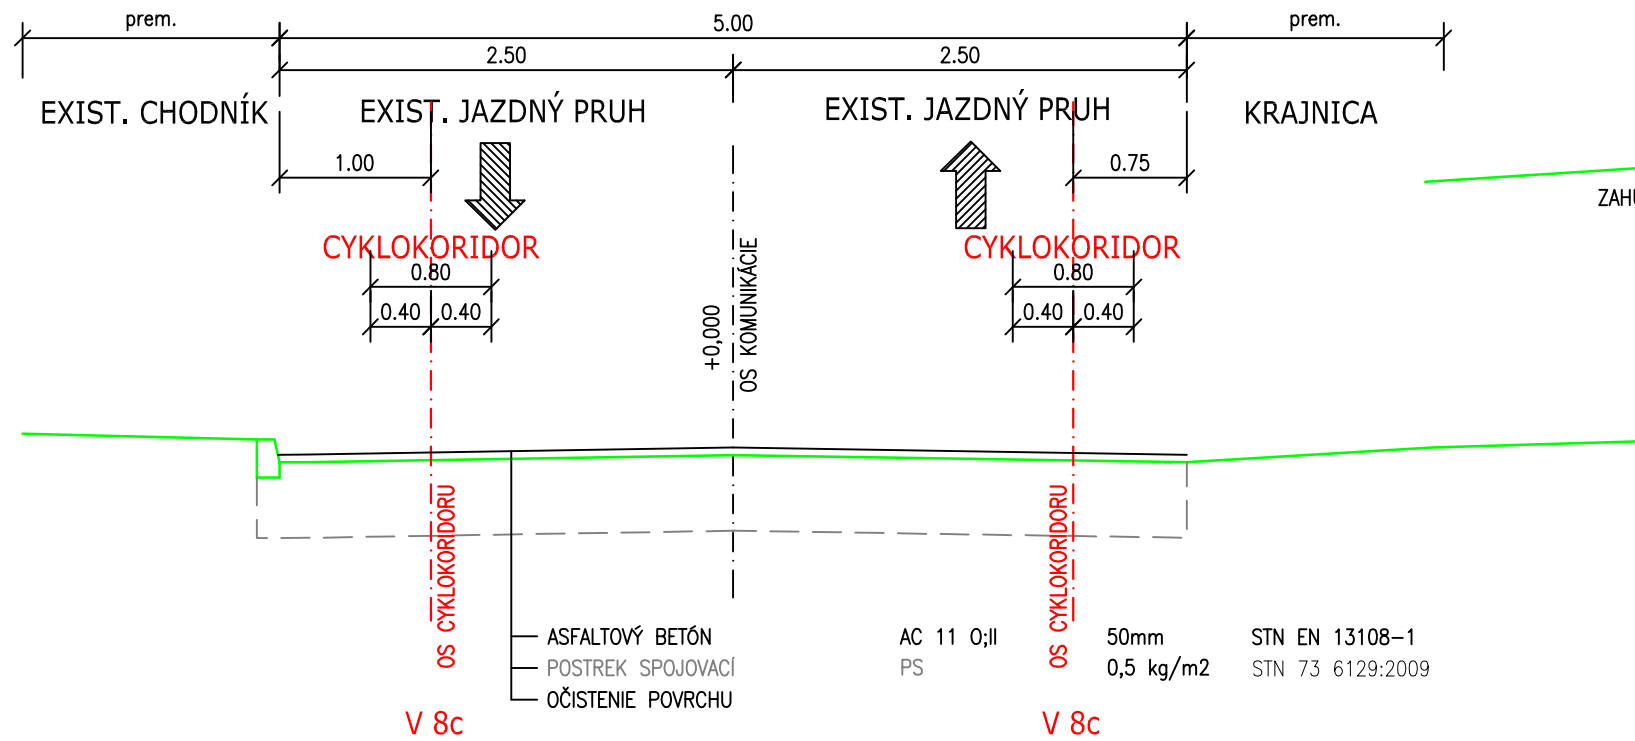


VZOROVÝ PRIEČNY REZ
SO 20.6.

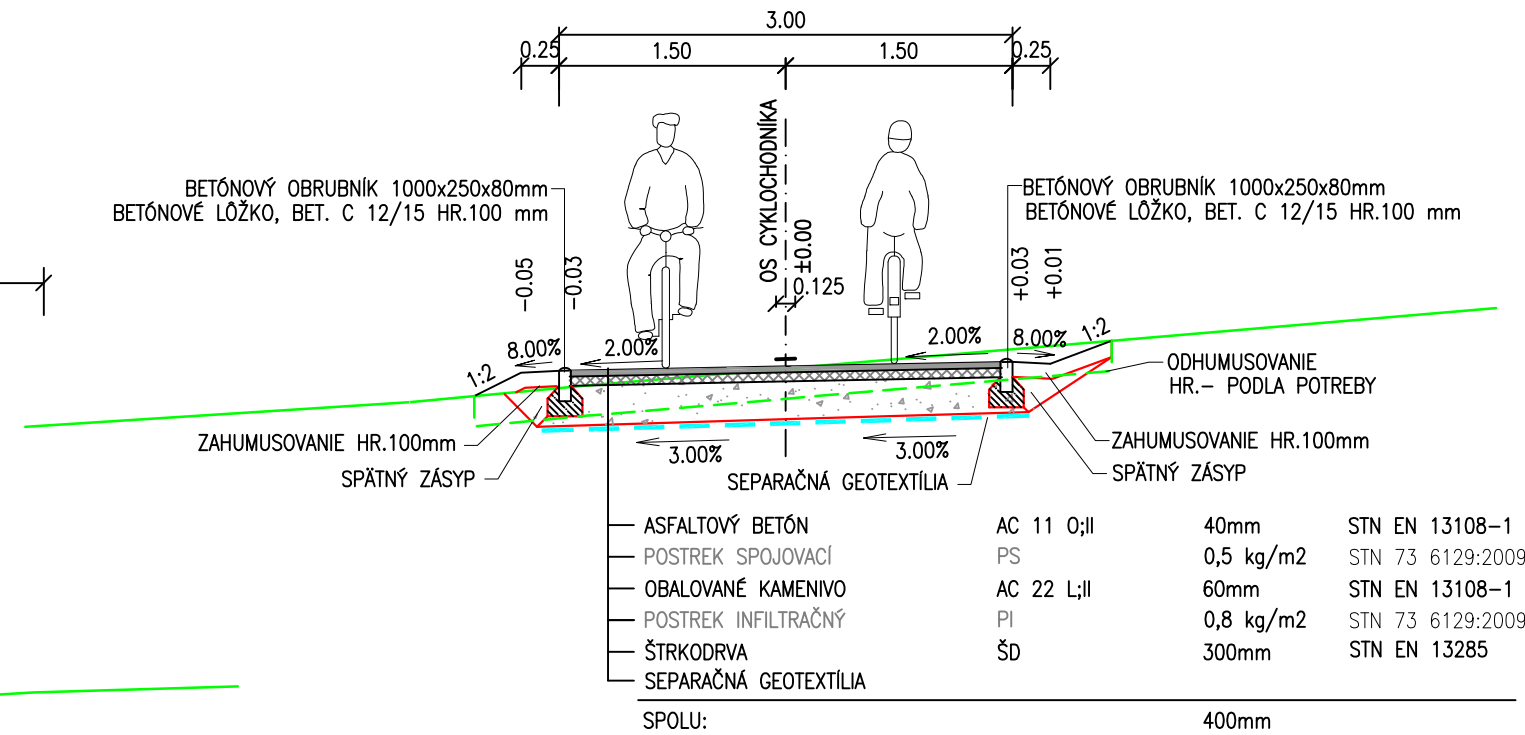

VZOROVÝ PRIEČNY REZ
SO 20.1.
SO 20.4.

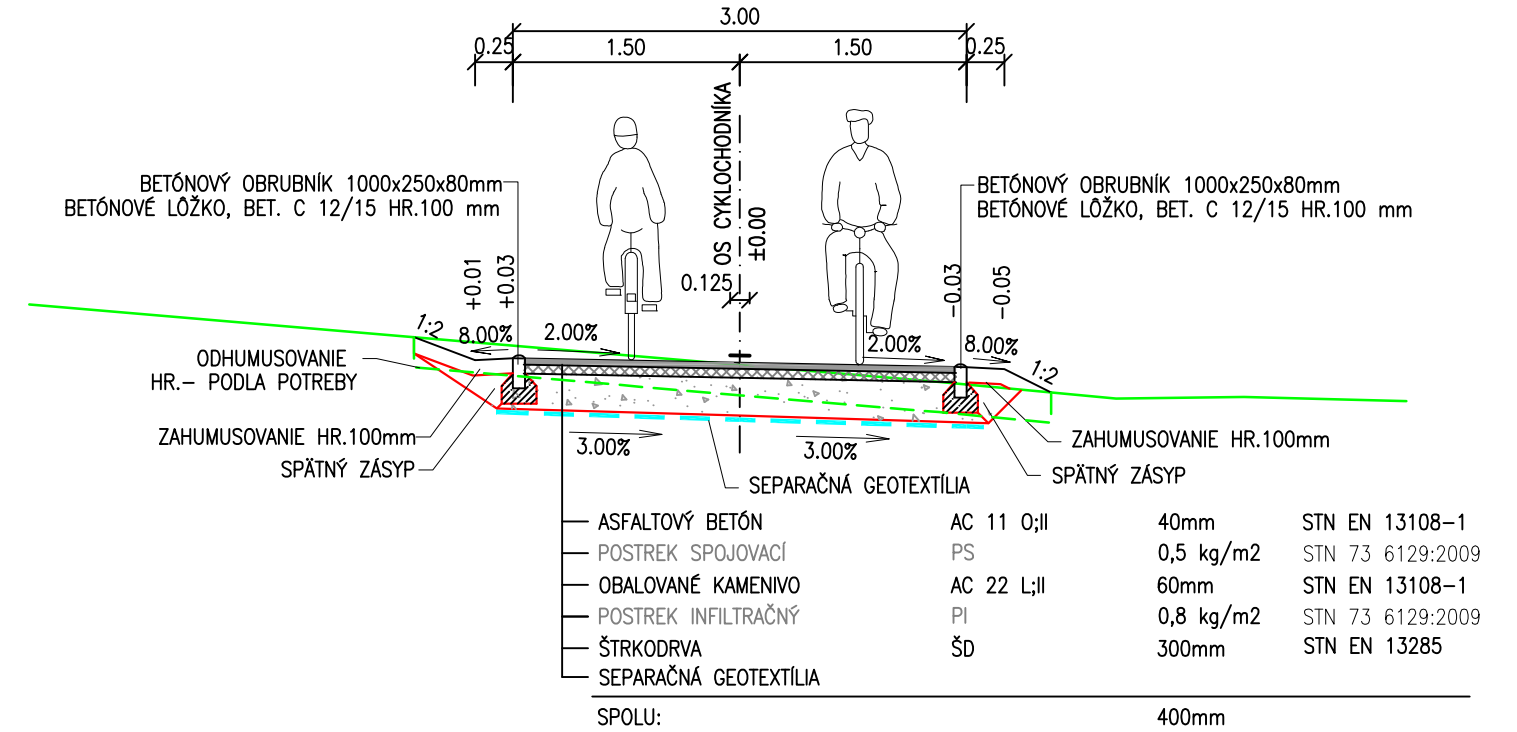

VZOROVÝ PRIEČNY REZ
SO 20.3.

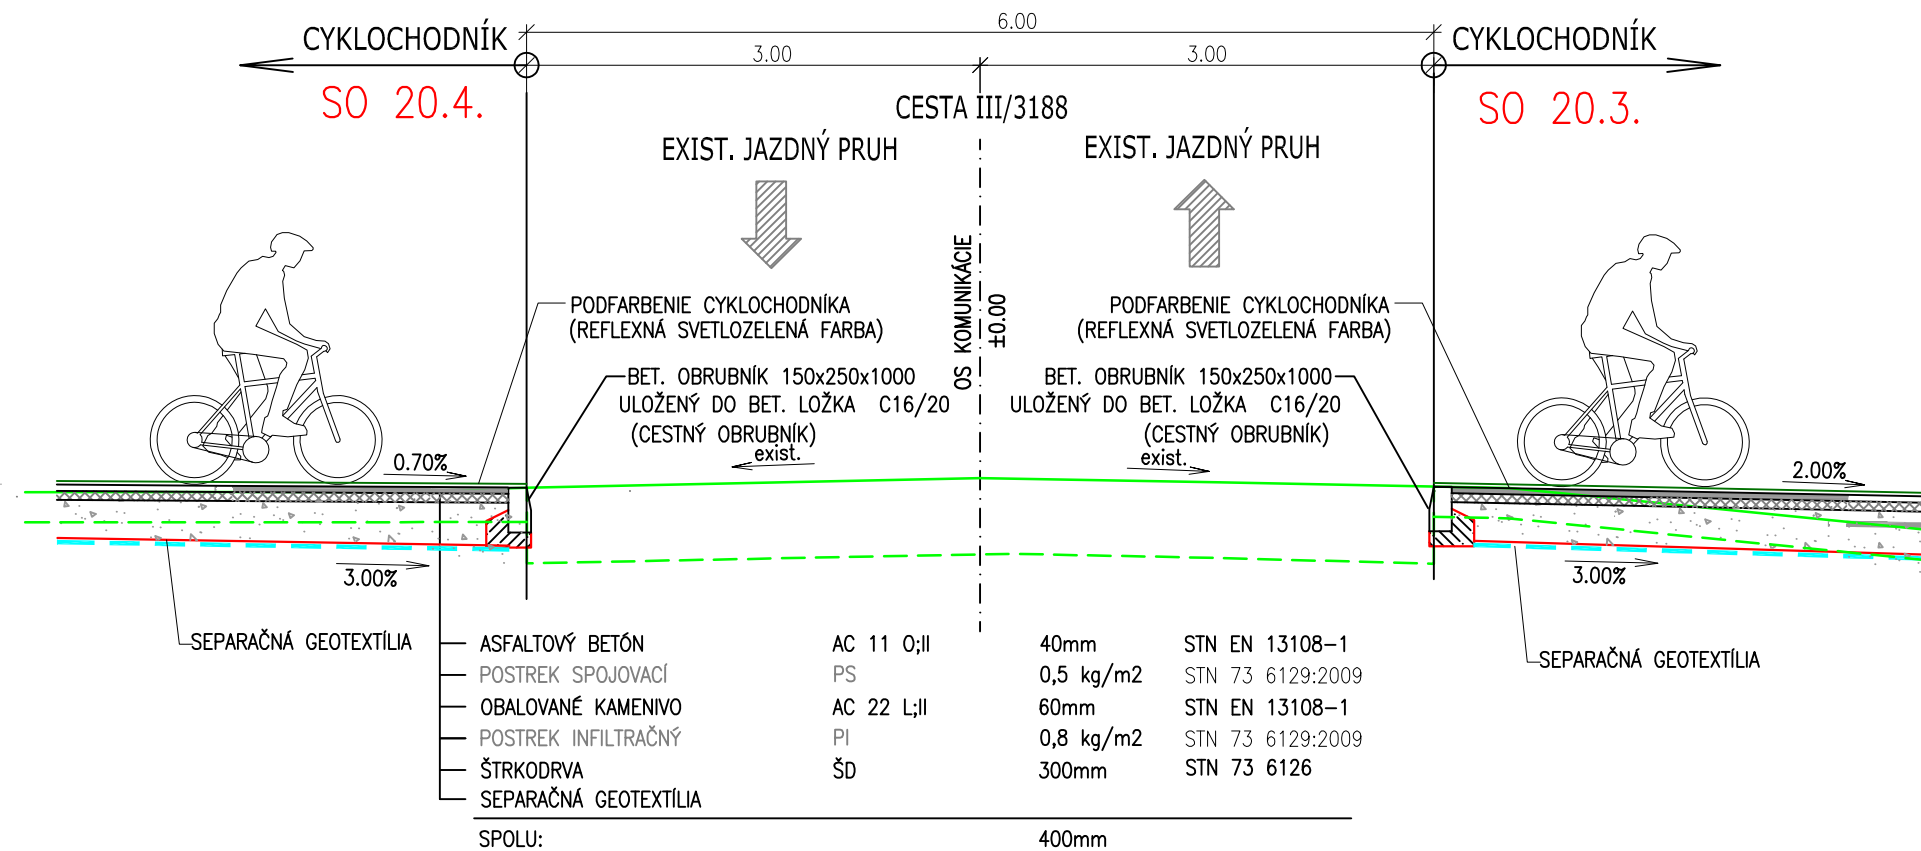

SO 20

ZODPOVEDNÝ PROJEKTANT:	VYPRACOVAL:	KONTROLOVAL:	KDS projekt s.r.o. Námestie mieru č.1, 080 01 Prešov kanc.: Kpt. Nálepku č.6, 080 01 Prešov tel. 0905 285232, e-mail: kdsprojekt@gmail.com
ING. KRAČČIK	ING. VÁHOVSKÝ	ING. KRAČČIK	
KRAJ: PREŠOVSKÝ			
OBJEDNÁVATEL: ZDRUŽENIE OBČI HORNEJ TORYSY (ZOHT)			
STAVBA: EUROVELO 11 V REGIÓNE ZOHT, ÚSEK ČERVENICA PRI SABINOVE - LIPANY			
OBJEKT: CYKLOTRASA V K.Ú. ROŽKOVANY - 1. ETAPA			DÁTUM: 04/2017
OBSAH: VZOROVÉ PRIEČNE REZY			STUPEŇ: DSP
			FORMÁT: 2 x A4
			MIERKA: 1:50
			Č.PRÍLOHY: Č.SÚPRAVY:
			3.