


Przekrój geotechniczny VIII - VIII' Otwory O4B-O3-O6-O7-O8-O10-O12 Zał. nr 4.5

Skala pionowa 1:100
Skala pozioma 1:1000

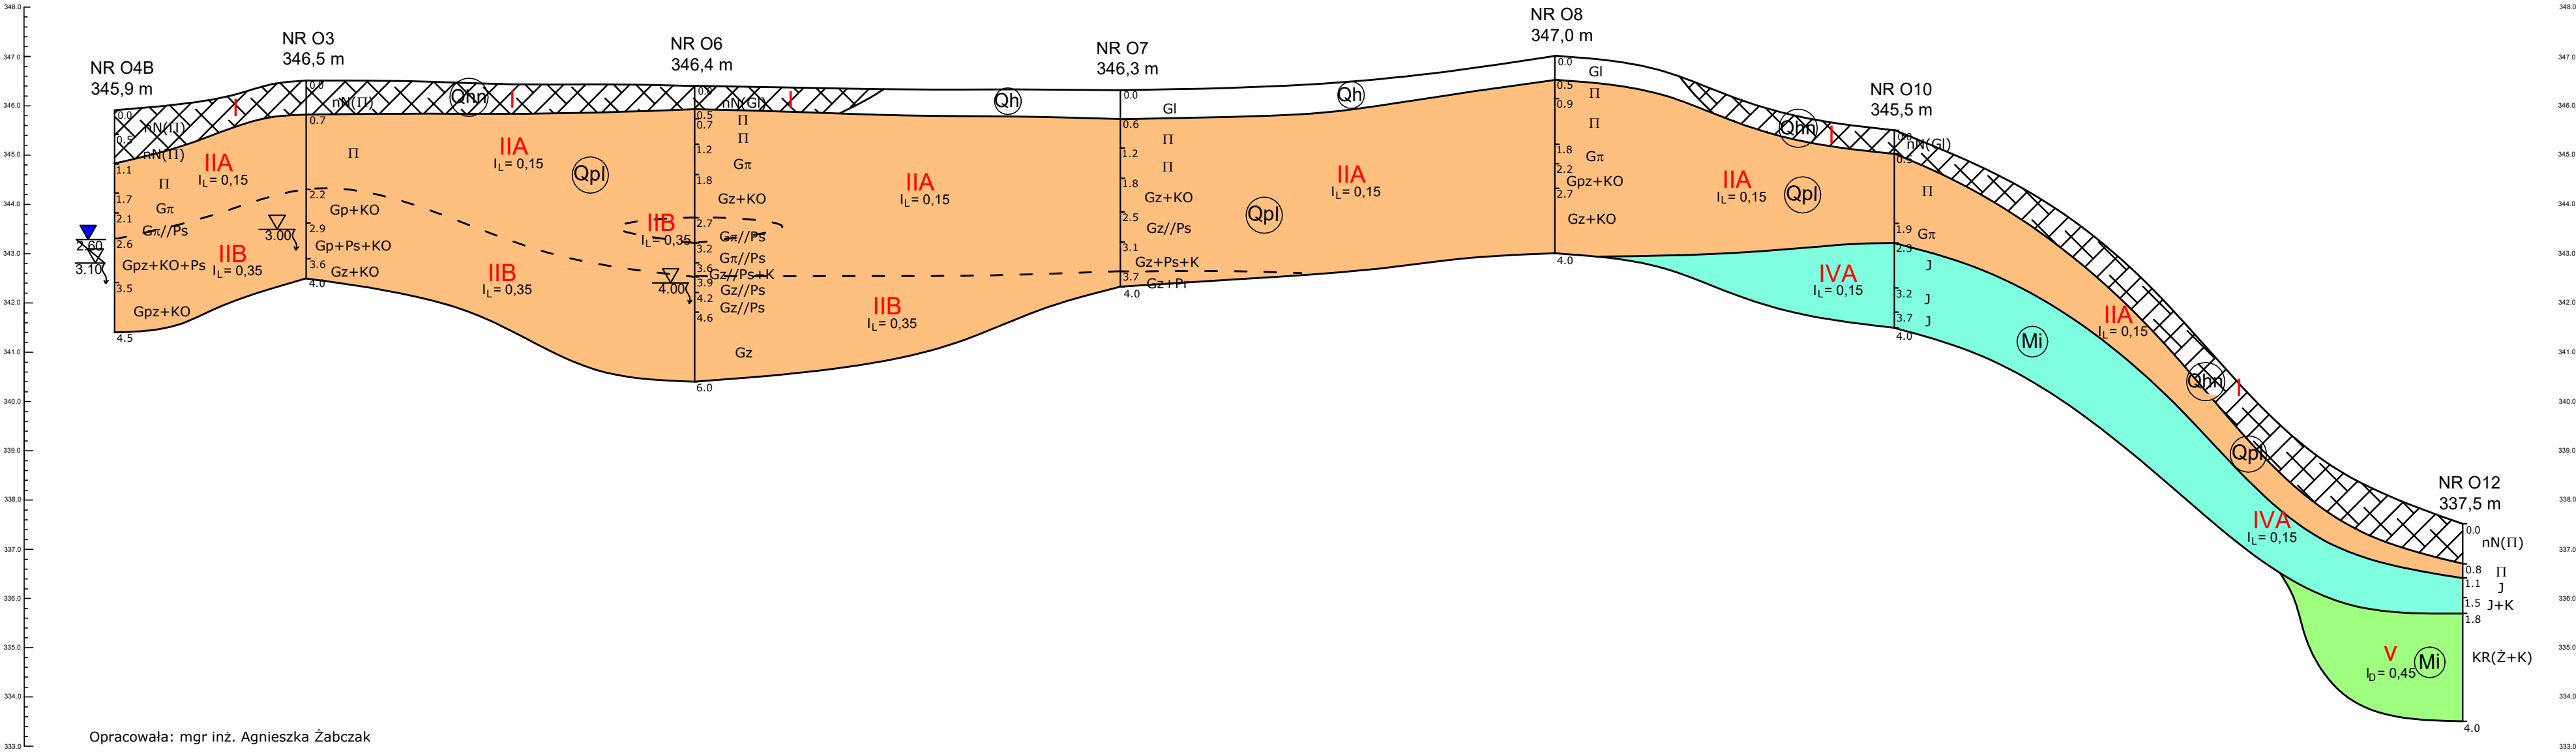

Opracowała: mgr inż. Agnieszka Żabczak