



▲  
VSTUP

Ulica: Rezedova 3		Mierka 1:50
Mestská časť: Ružinov		
Číslo bytu: 16		
PČ.	Názov	m2
1	Predsieň	7,44
2	Kúpeľňa	2,57
3	WC	0,95
4	Izba	19,83
5	Balkón	4,90
Spolu		35,69

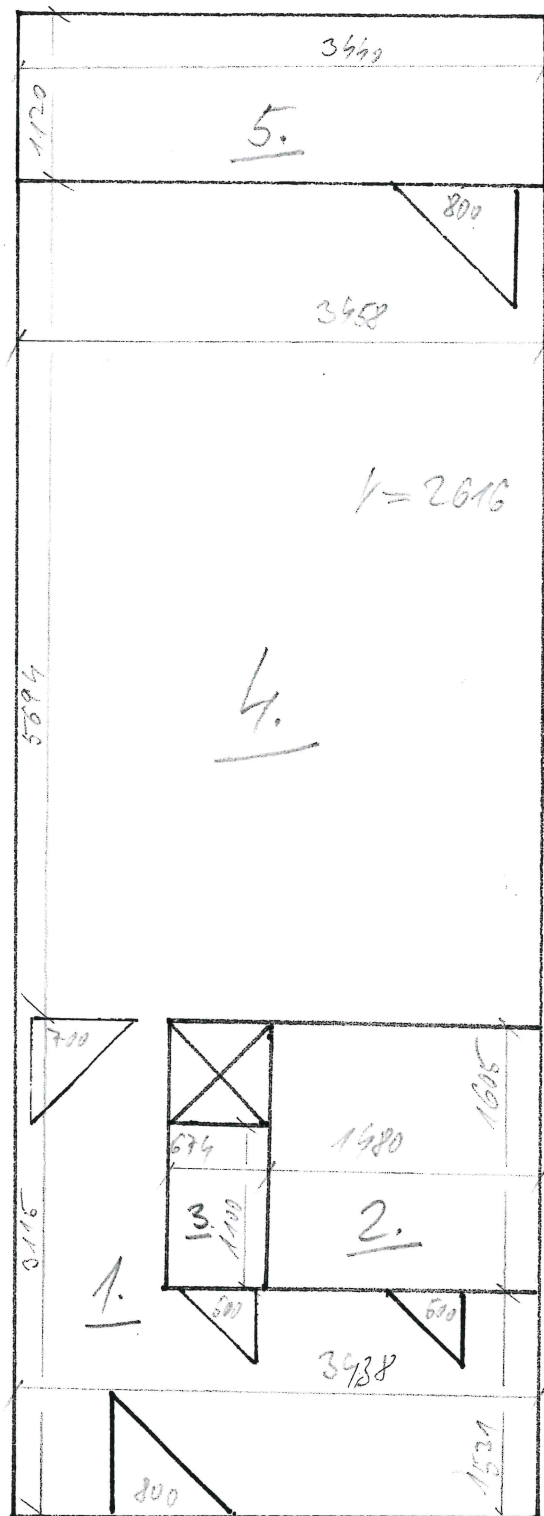

▲  
VSTUP


Ulica: Rezedova 3		Mierka 1:50
Mestská časť: Ružinov		
Číslo bytu: 34		
PČ.	Názov	m2
1	Predsieň	7,44
2	Kúpeľňa	2,57
3	WC	0,95
4	Izba	19,83
5	Balkón	4,90
Spolu		35,69

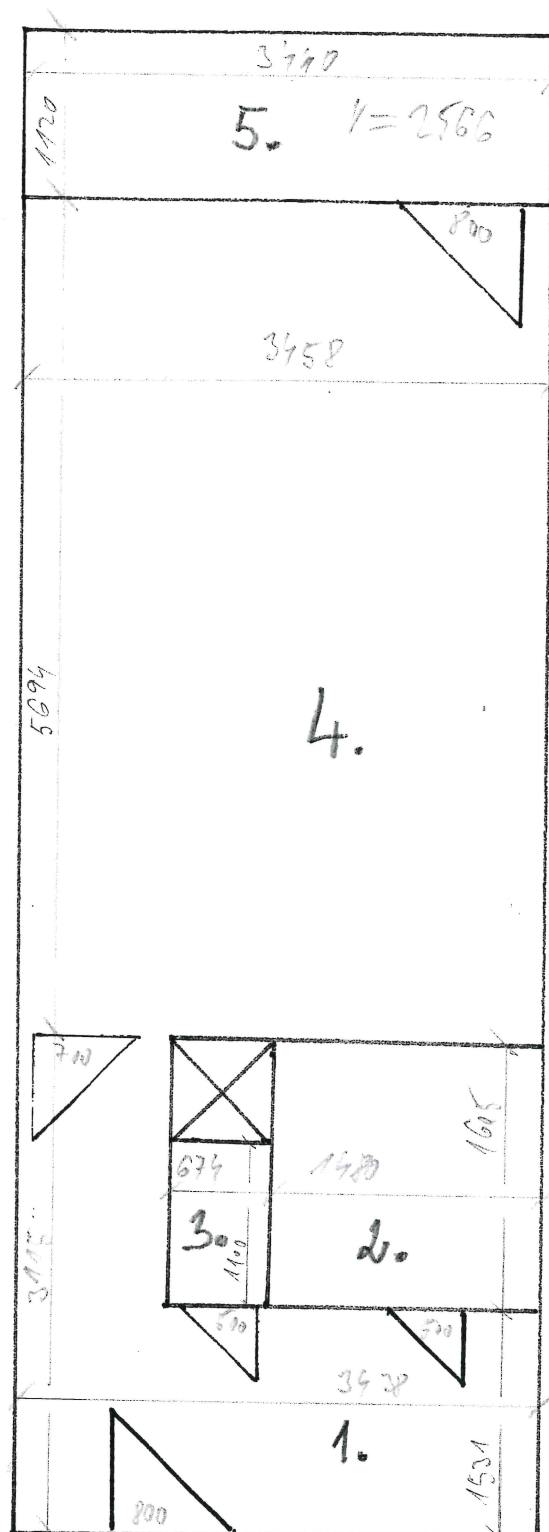

▲  
VSTUP


Ulica: Rezedova 3		Mierka 1:50
Mestská časť: Ružinov		
Číslo bytu: 47		
PČ.	Názov	m2
1	Predsieň	7,44
2	Kúpeľňa	2,57
3	WC	0,95
4	Izba	19,83
5	Balkón	4,90
Spolu		35,69



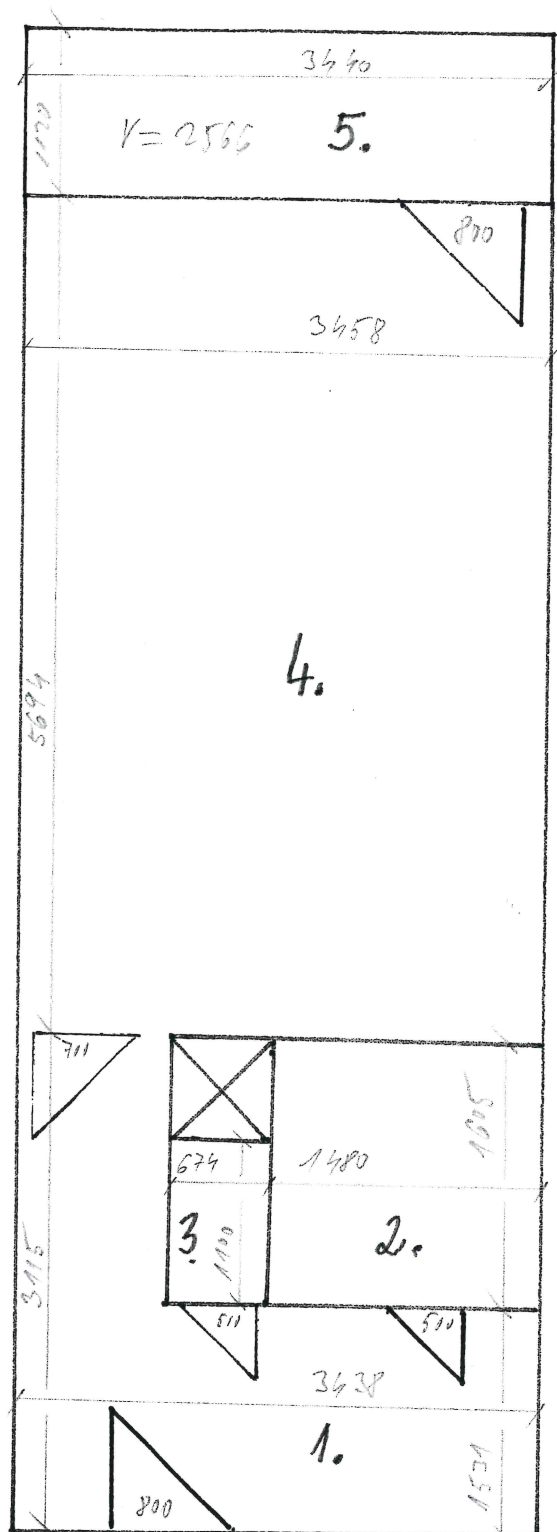


▲  
VSTUP

Ulica: Rezedova 3		Mierka 1:50
Mestská časť: Ružinov		
Číslo bytu: 144		
PČ.	Názov	m2
1	Predsieň	7,44
2	Kúpeľňa	2,57
3	WC	0,95
4	Izba	19,83
5	Balkón	4,90
Spolu		35,69

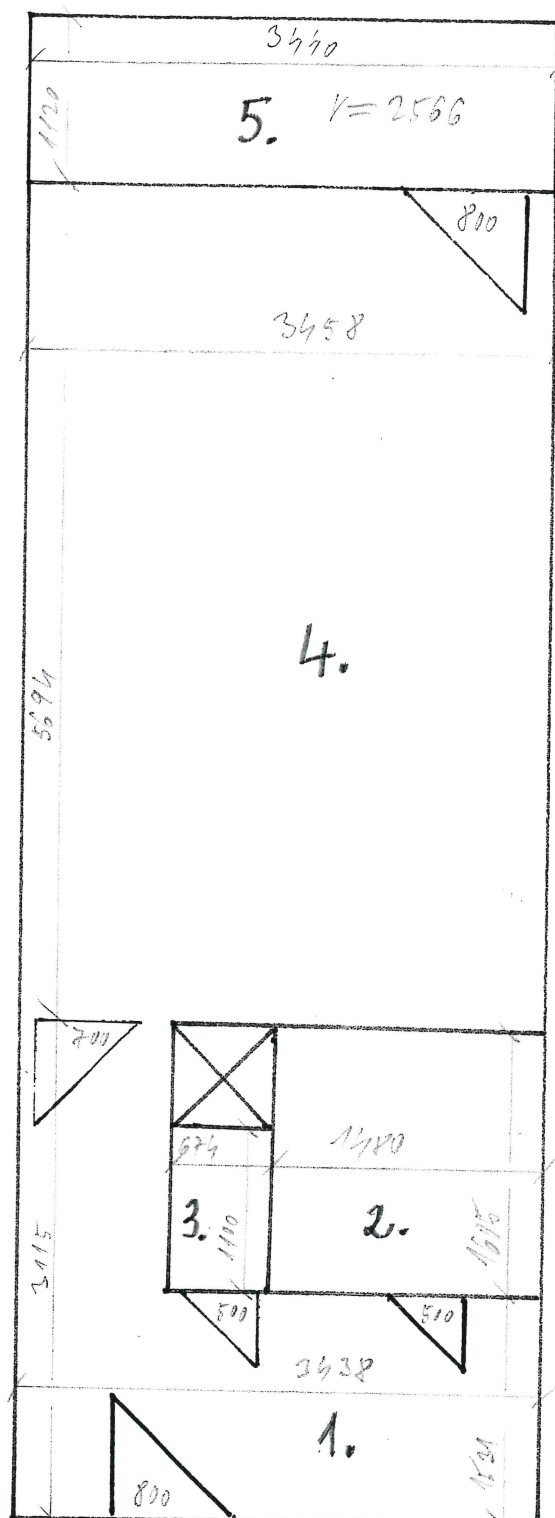


▲  
VSTUP

Ulica: Rezedova 3		Mierka 1:50
Mestská časť: Ružinov		
Číslo bytu: 161		
PČ.	Názov	m2
1	Predsieň	7,44
2	Kúpeľňa	2,57
3	WC	0,95
4	Izba	19,83
5	Balkón	4,90
Spolu		35,69

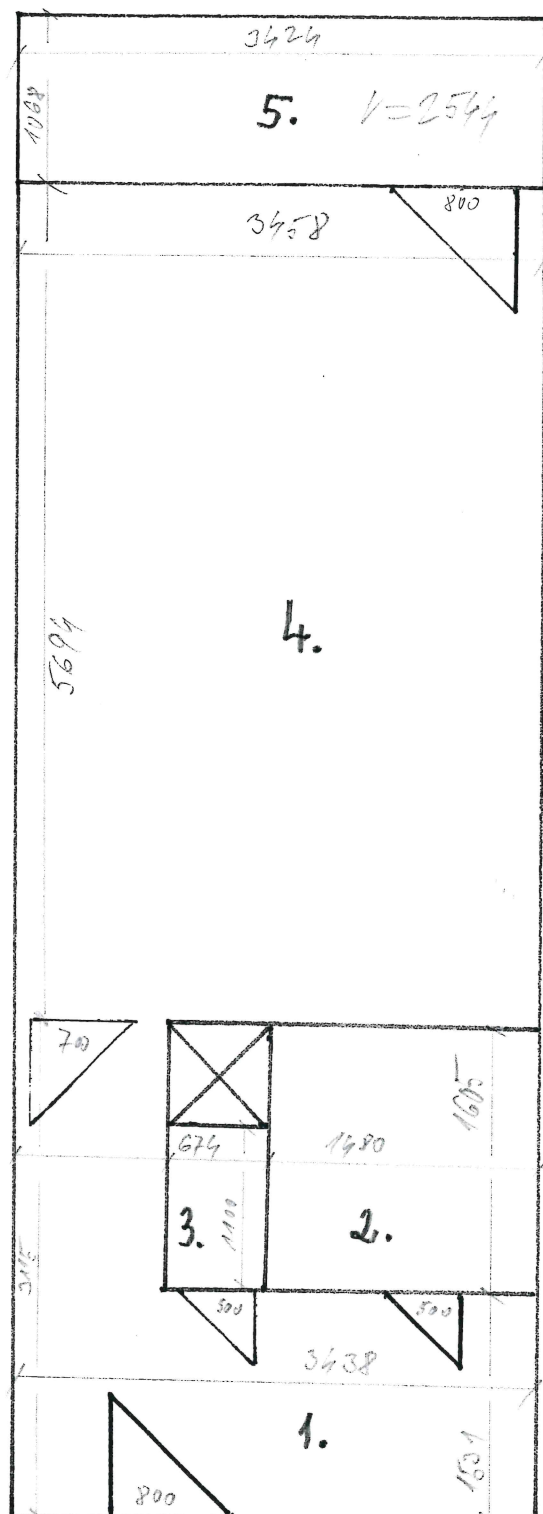

▲  
VSTUP


Ulica: Rezedova 3		Mierka 1:50
Mestská časť: Ružinov		
Číslo bytu: 197		
PČ.	Názov	m2
1	Predsieň	7,44
2	Kúpeľňa	2,57
3	WC	0,95
4	Izba	19,83
5	Balkón	4,90
Spolu		35,69

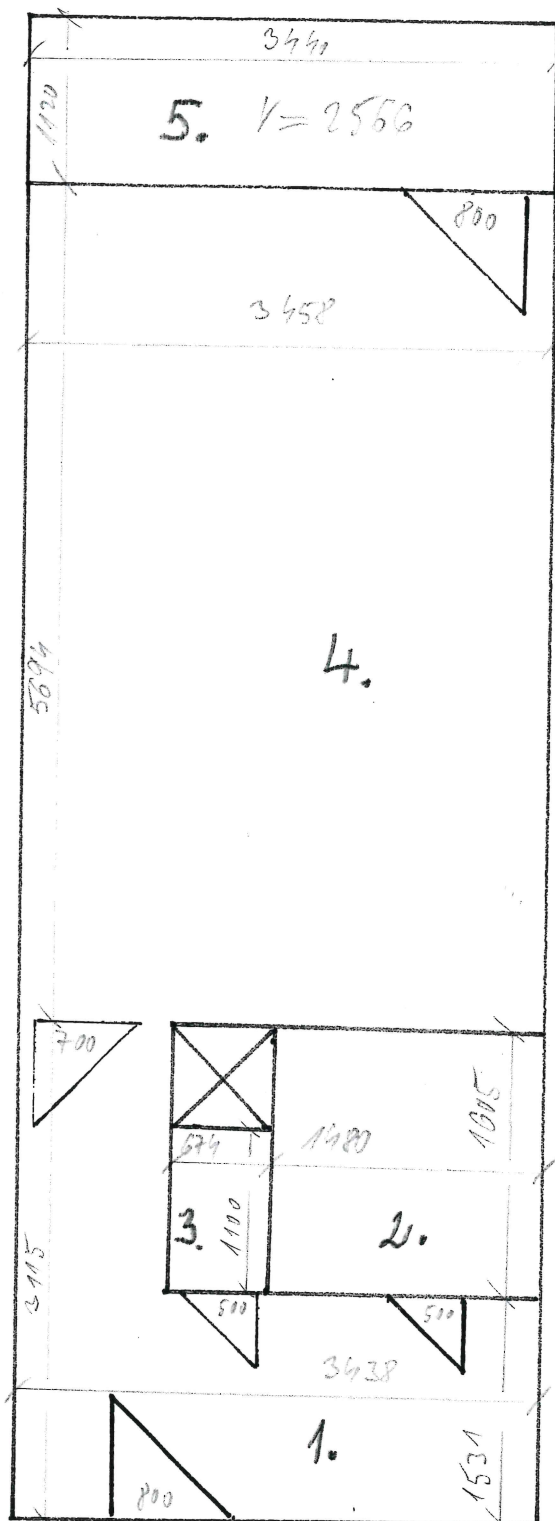

▲  
VSTUP

Ulica: Rezedova 3		Mierka 1:50
Mestská časť: Ružinov		
Číslo bytu: 202		
PČ.	Názov	m2
1	Predsieň	7,44
2	Kúpeľňa	2,57
3	WC	0,95
4	Izba	19,83
5	Balkón	4,90
Spolu		35,69



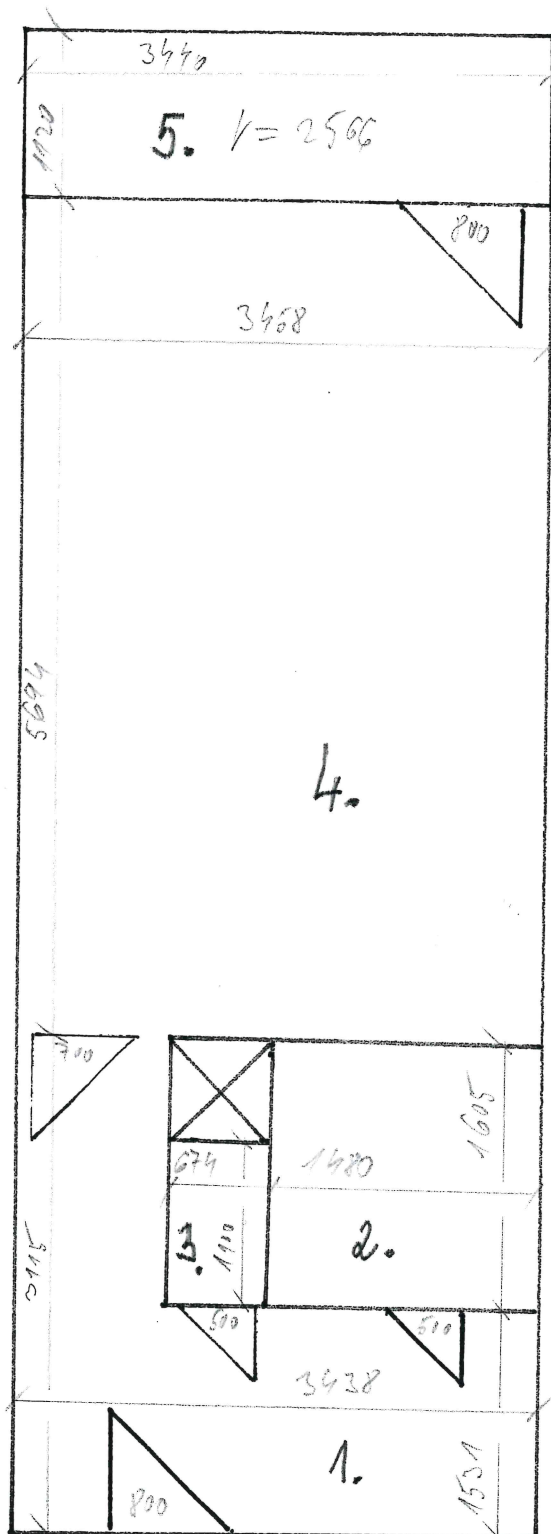

▲  
VSTUP

Ulica: Rezedova 3		Mierka 1:50
Mestská časť: Ružinov		
Číslo bytu: 233		
PČ.	Názov	m2
1	Predsieň	7,44
2	Kúpeľňa	2,57
3	WC	0,95
4	Izba	19,83
5	Balkón	4,90
Spolu		35,69

