



VSTUP

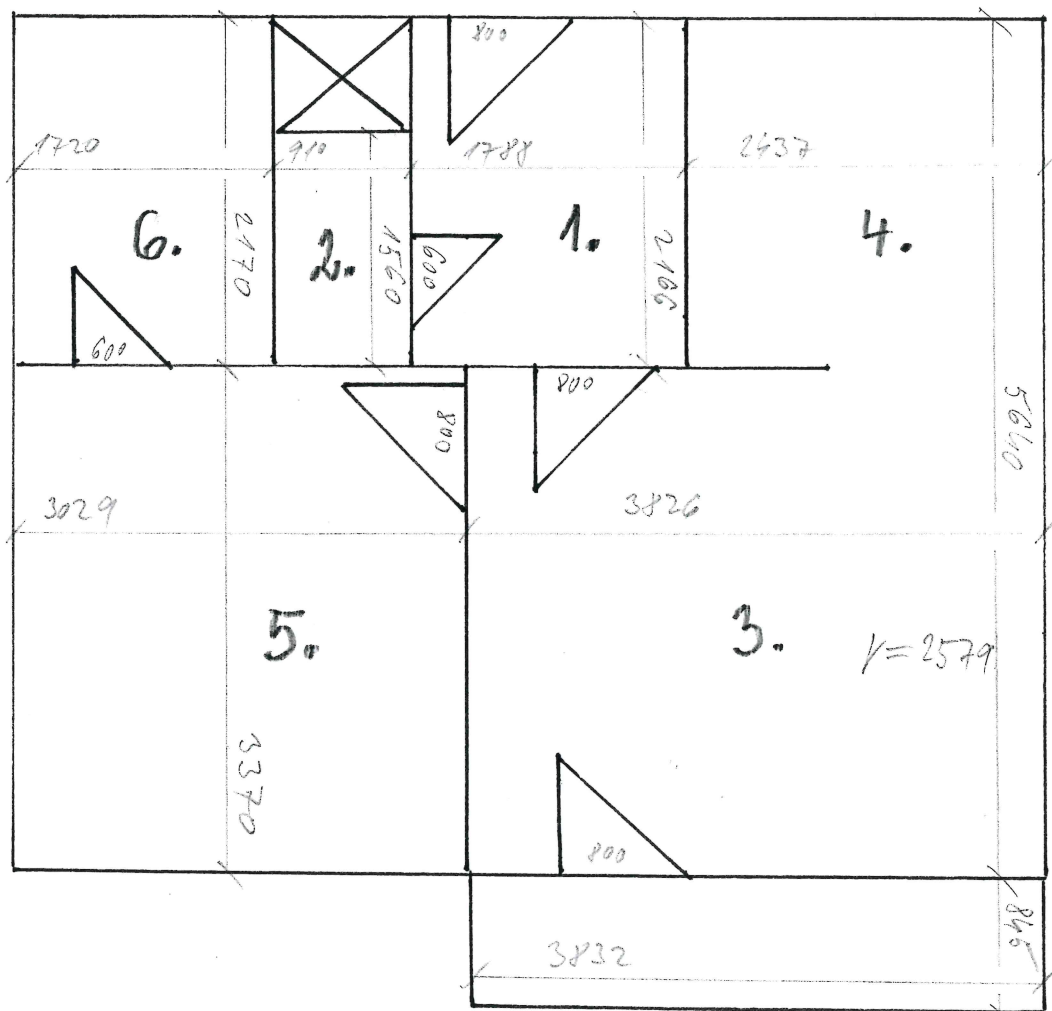


Ulica: Bodrocká 44		Mierka 1:50
Mestská časť: Podunajské Biskupice		
Číslo bytu: 210		
PČ.	Názov	m2
1	Predsieň	4,00
2	WC	1,60
3	Izba	13,80
4	Kuchyňa	5,30
5	Izba	10,20
6	Kúpeľňa	3,80
Spolu		38,70

VSTUP

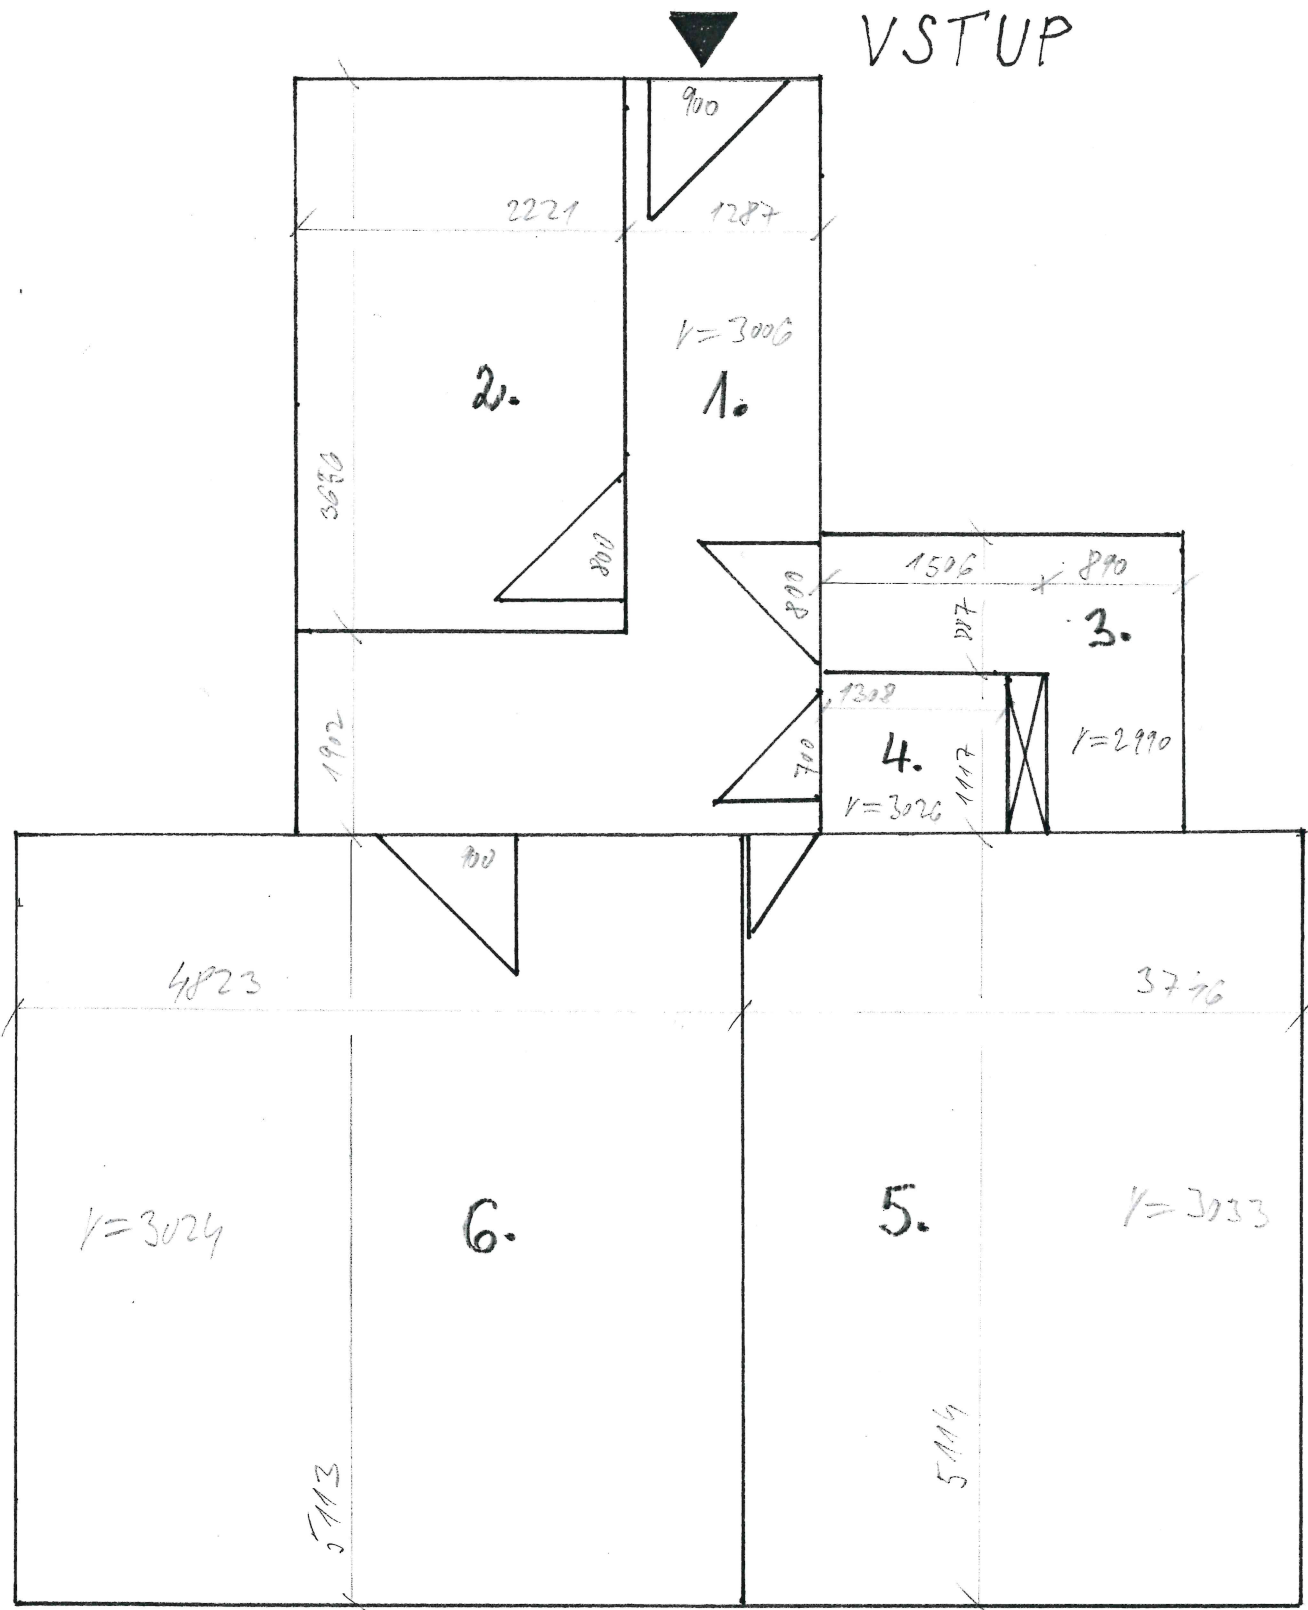


Ulica: Budyšínska 1		Mierka 1:50
Mestská časť: Nové Mesto		
Číslo bytu: 316		
PČ.	Názov	m2
1	Predsieň	9,40
2	Kuchyňa	8,00
3	Kúpeľňa	2,80
4	WC	1,20
5	Izba	19,00
6	Izba	24,50
Spolu		64,90

VSTUP

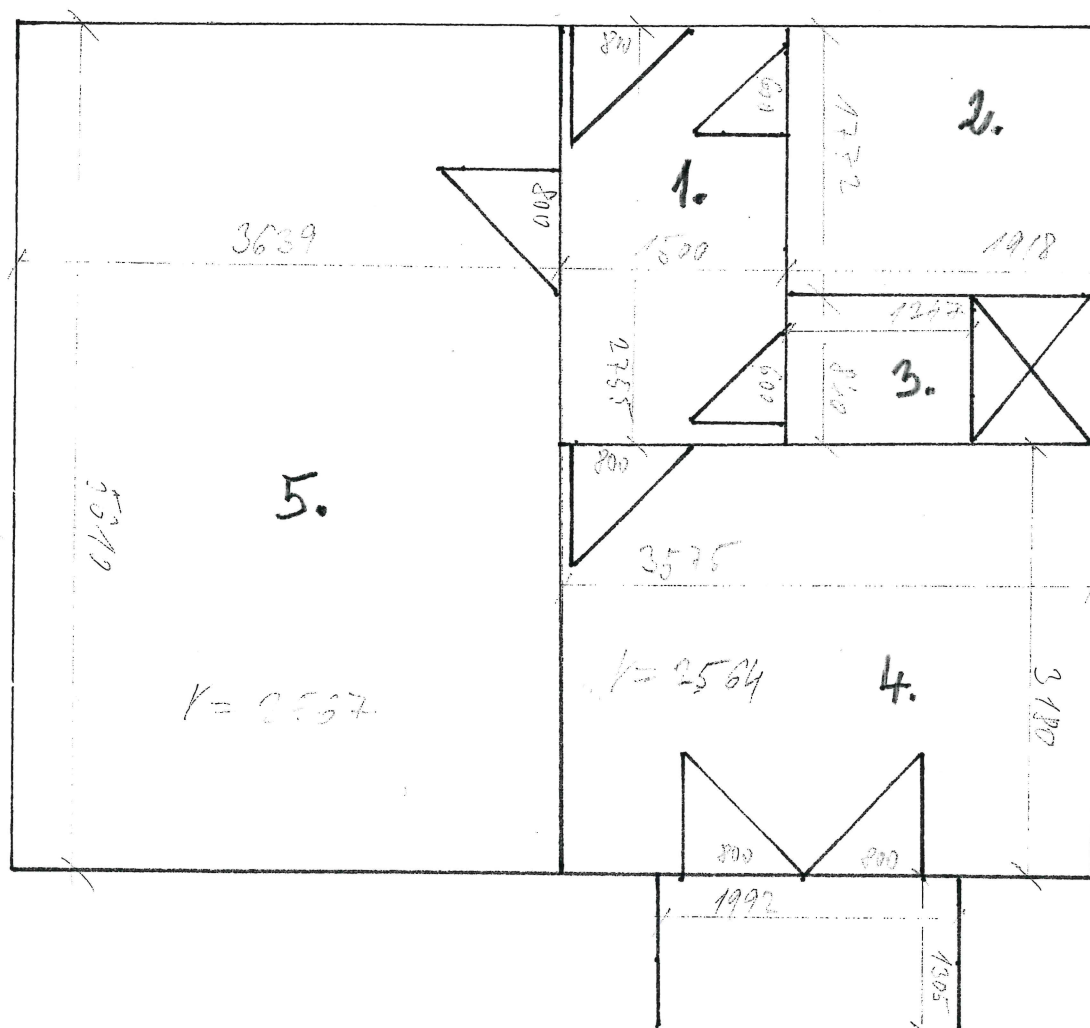


Ulica: Hany Meličkovej 11C		Mierka 1:50
Mestská časť: Karlova Ves		
Číslo bytu: 7c		
PČ.	Názov	m2
1	Chodba	4,23
2	Kúpeľňa	3,51
3	WC	1,06
4	Kuchyňa	11,34
5	Izba	20,16
Spolu		40,30

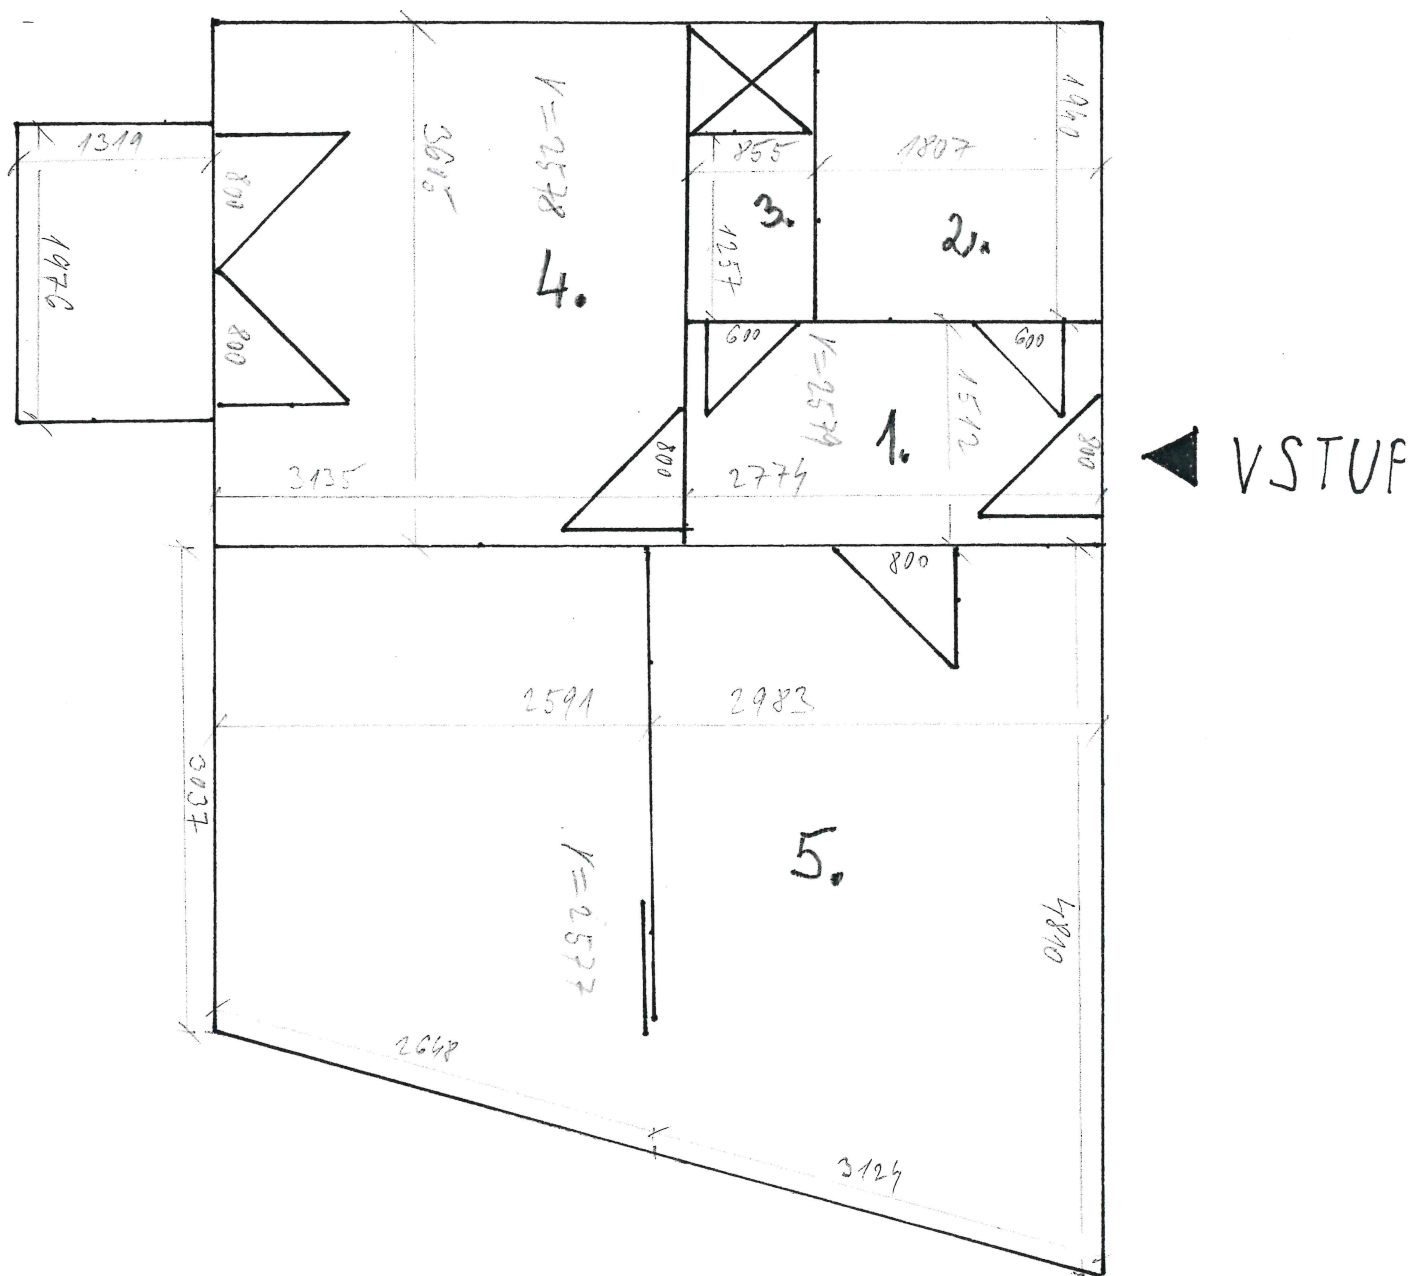

Ulica: Hany Meličkovej 11C		Mierka 1:50
Mestská časť: Karlova Ves		
Číslo bytu: 16c		
PČ.	Názov	m2
1	Chodba	4,23
2	Kúpeľňa	3,51
3	WC	1,06
4	Kuchyňa	11,34
5	Izba	21,50
Spolu		41,64




VSTUP

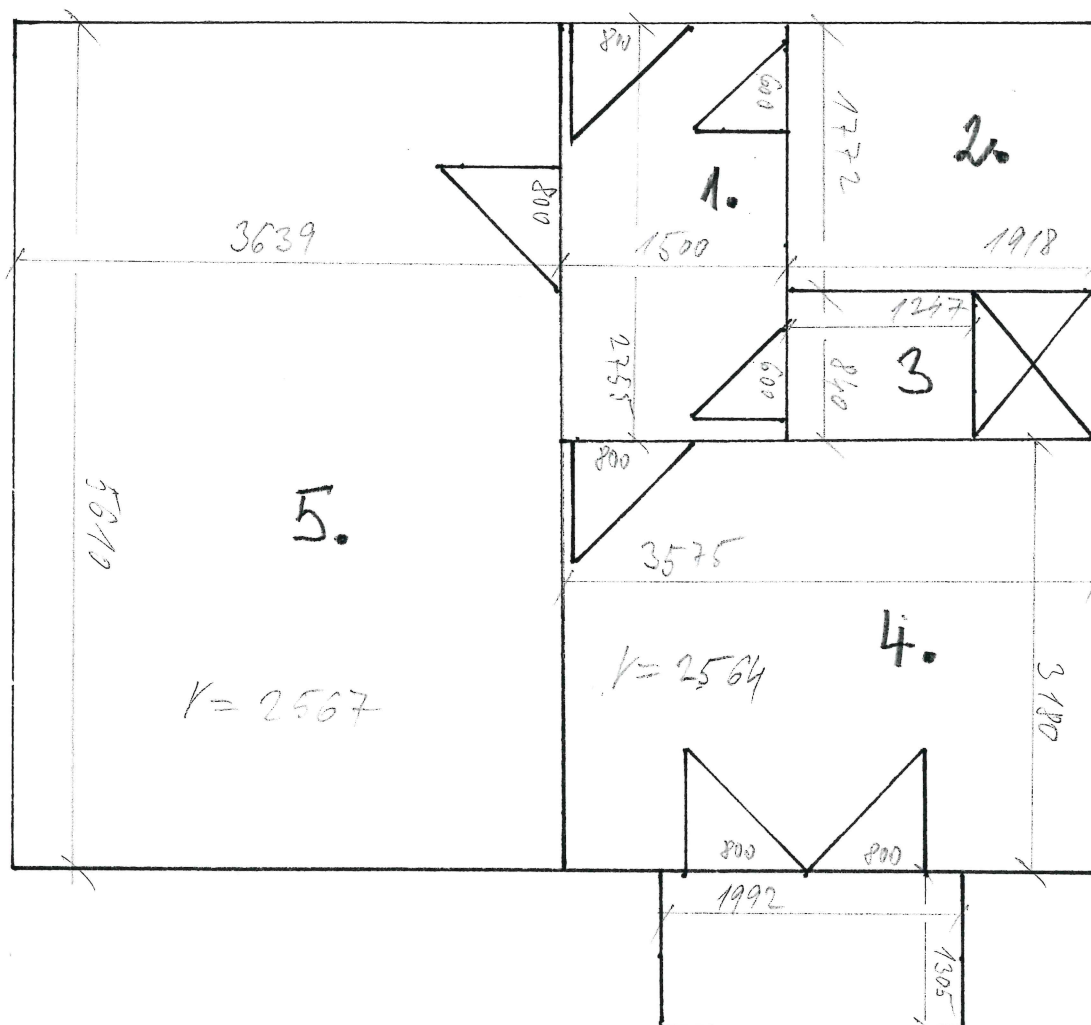


Ulica: Hany Meličkovej 11C		Mierka 1:50
Mestská časť: Karlova Ves		
Číslo bytu: 18c		
PČ.	Názov	m2
1	Chodba	4,23
2	Kúpeľňa	3,51
3	WC	1,06
4	Kuchyňa	11,34
5	Izba	20,16
Spolu		40,30

▼ VSTUP

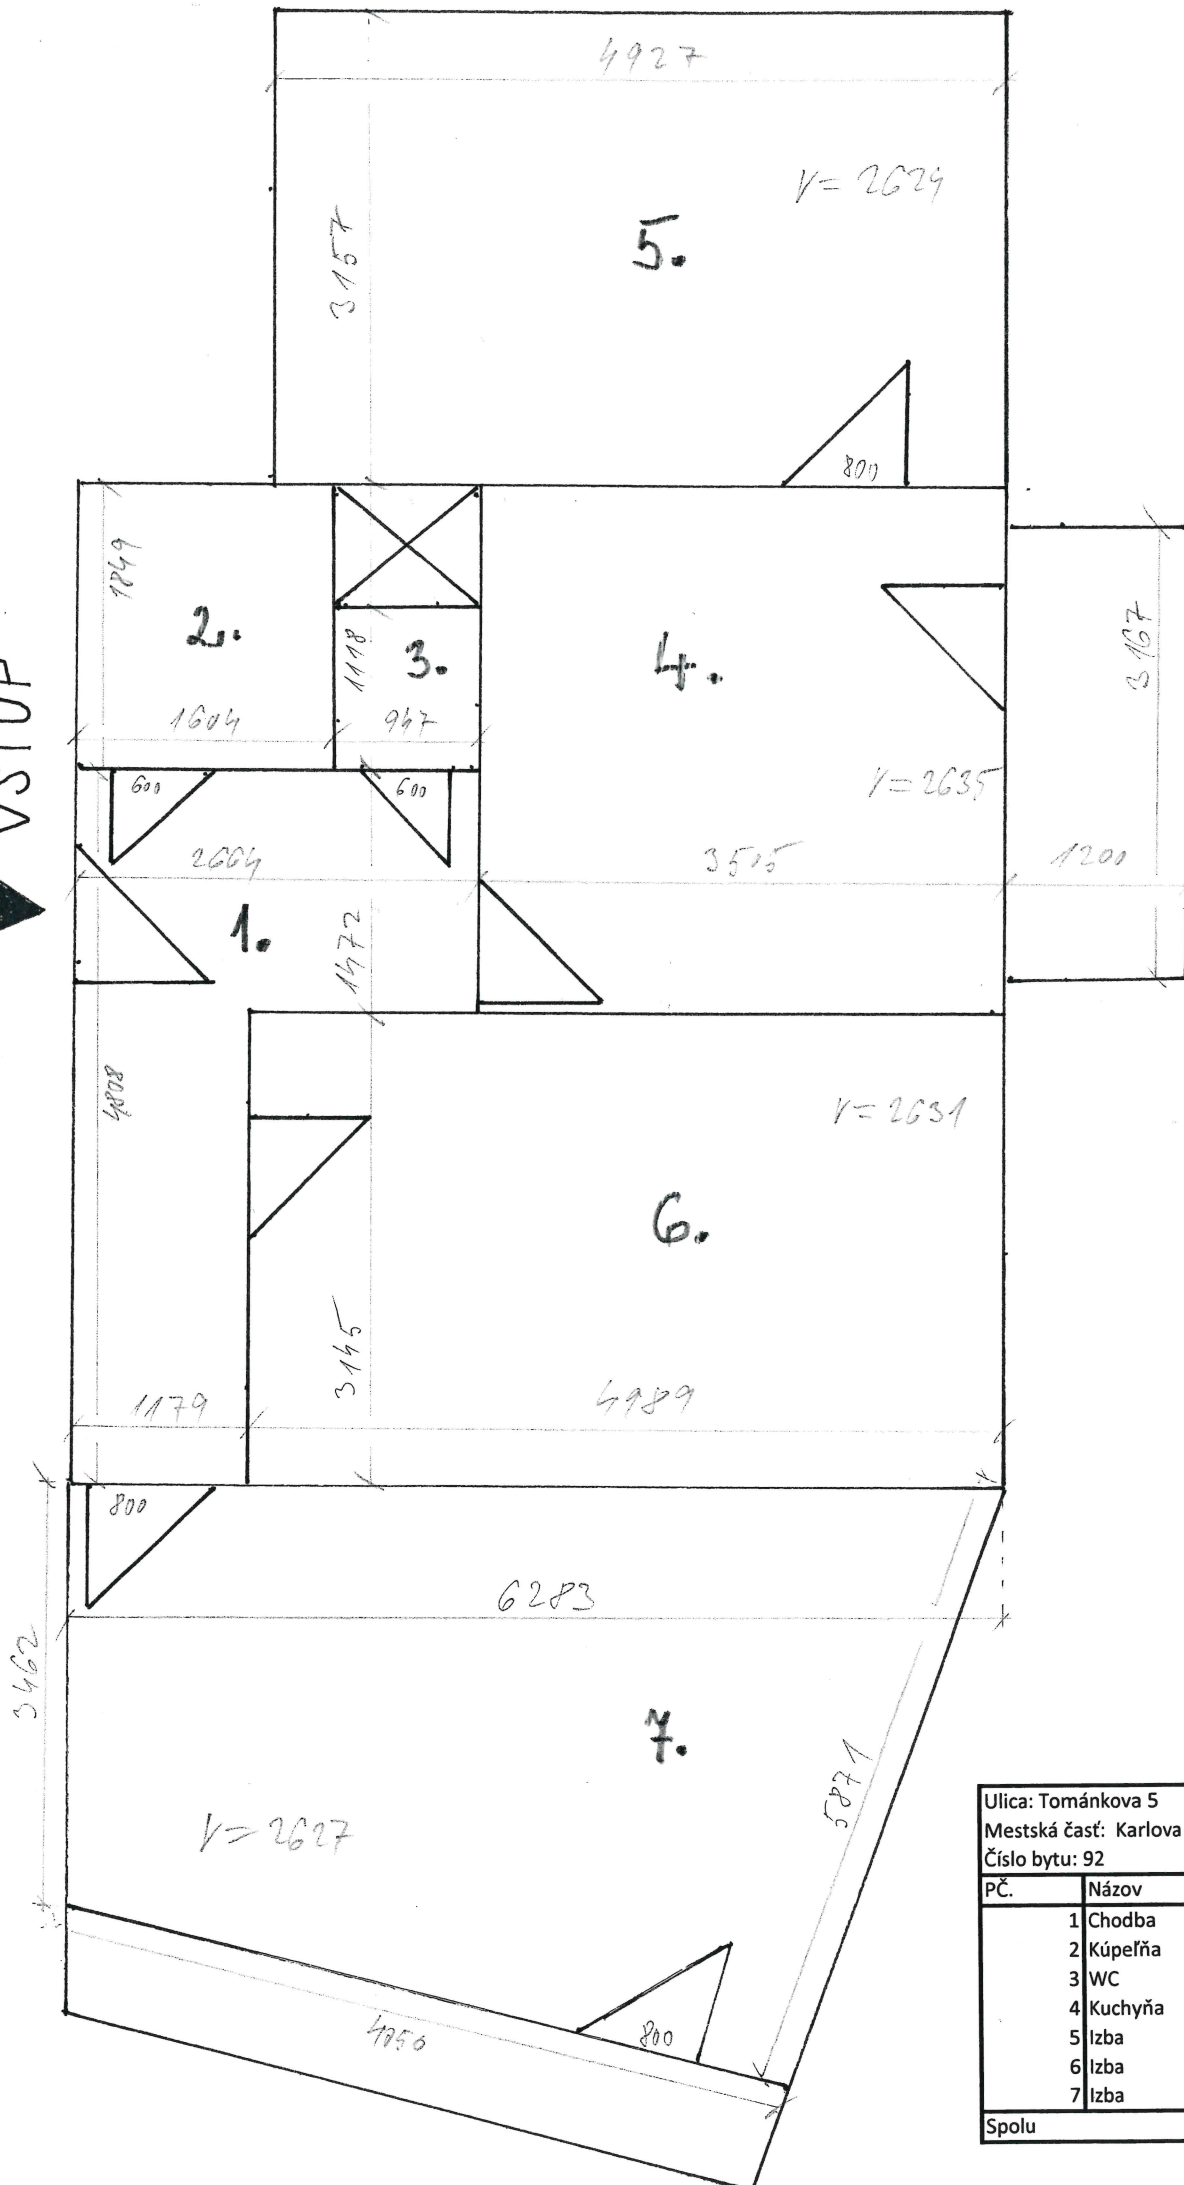

Ulica: Tománkova 5		Mierka 1:50
Mestská časť: Karlova Ves		
Číslo bytu: 92		
PČ.	Názov	m2
1	Chodba	7,94
2	Kúpeľňa	2,96
3	WC	1,14
4	Kuchyňa	12,07
5	Izba	15,35
6	Izba	15,67
7	Izba	23,75
Spolu		78,88

VSTUP

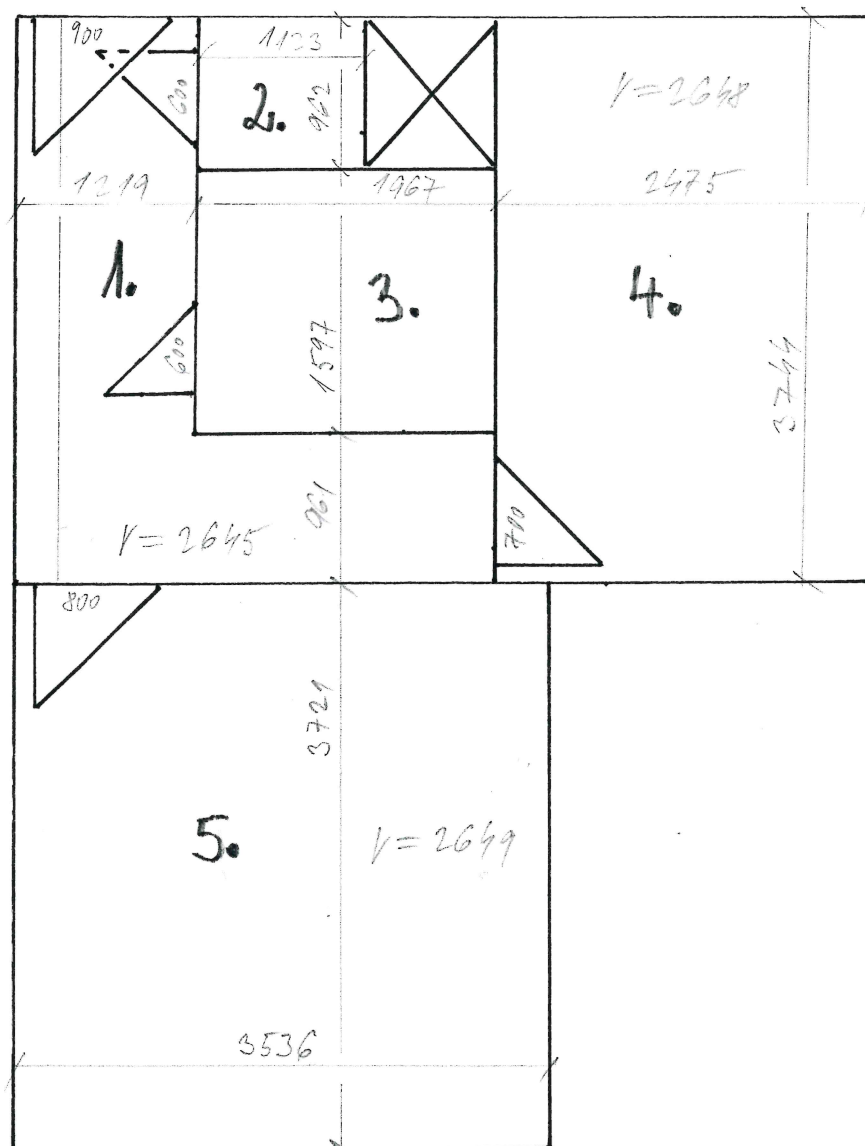


Ulica: Tománkova 7		Mierka 1:50
Mestská časť: Karlova Ves		
Číslo bytu: 11		
PČ.	Názov	m2
1	Chodba	6,45
2	WC	1,14
3	Kúpeľňa	2,96
4	Kuchyňa	9,37
5	Izba	13,26
Spolu		33,18





Ulica: Hradská 140A		Mierka 1:50
Mestská časť: Vrakuňa		
Číslo bytu: 9A		
PČ.	Názov	m2
1	Predsieň	5,40
2	Kuchyňa	3,40
3	Kúpeľňa	3,30
4	Izba	13,20
5	Šatník	5,50
Spolu		30,80

VSTUP

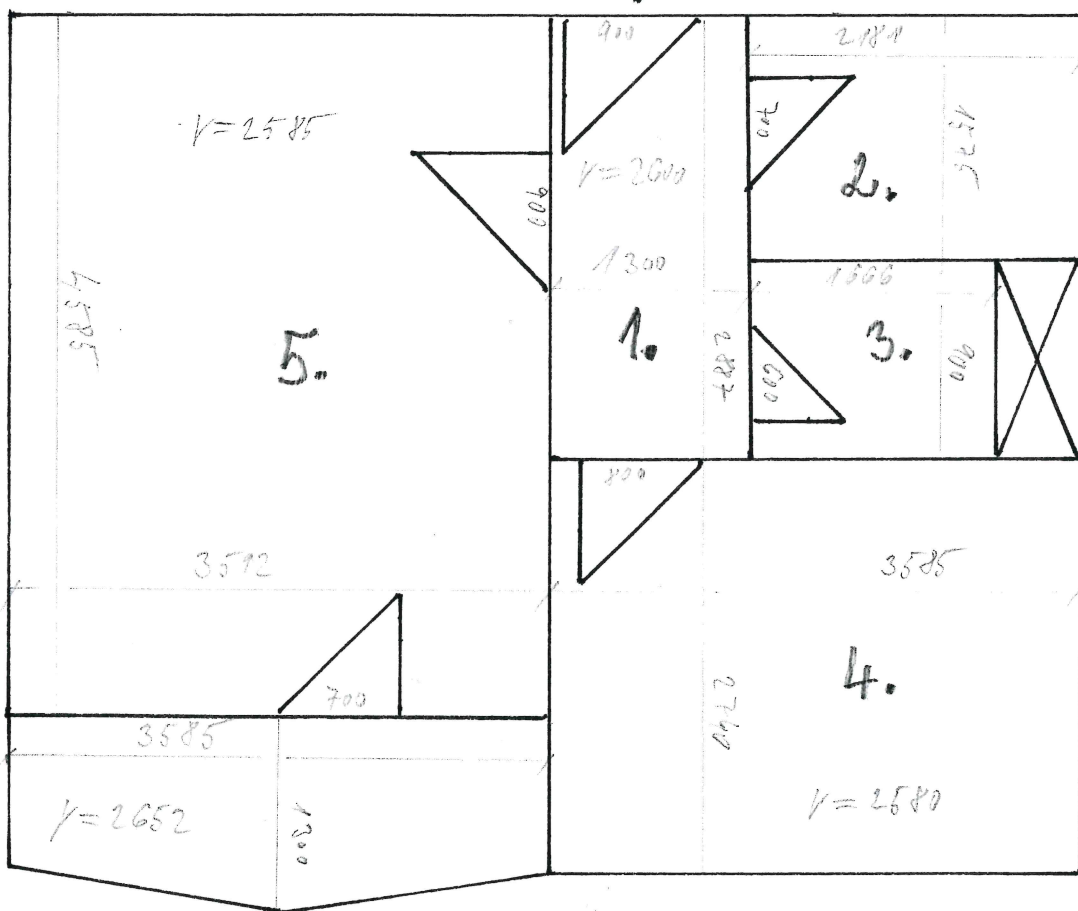

Ulica: Hradská 140B		Mierka 1:50
Mestská časť: Vrakuňa		
Číslo bytu: 7B		
PČ.	Názov	m2
1	Predsieň	3,68
2	Kúpeľňa	3,52
3	WC	1,44
4	Kuchyňa	9,90
5	Izba	16,98
Spolu		35,52



Ulica: Hradská 140B		Mierka 1:50
Mestská časť: Vrakuňa		
Číslo bytu: 3B		
PČ.	Názov	m2
1	Predsieň	7,65
2	Izba	11,38
3	Kúpeľňa	3,96
4	WC	1,44
5	Kuchyňa	10,70
6	Izba	16,45
Spolu		51,58

