



▲
VSTUP

Ulica: Pribišova 8		Mierka 1:50
Mestská časť: Karlova Ves		
Číslo bytu: 34		
PČ.	Názov	m2
1	Predsieň	5,36
2	Kúpeľňa	2,96
3	WC	1,00
4	Izba	22,35
Spolu		31,67

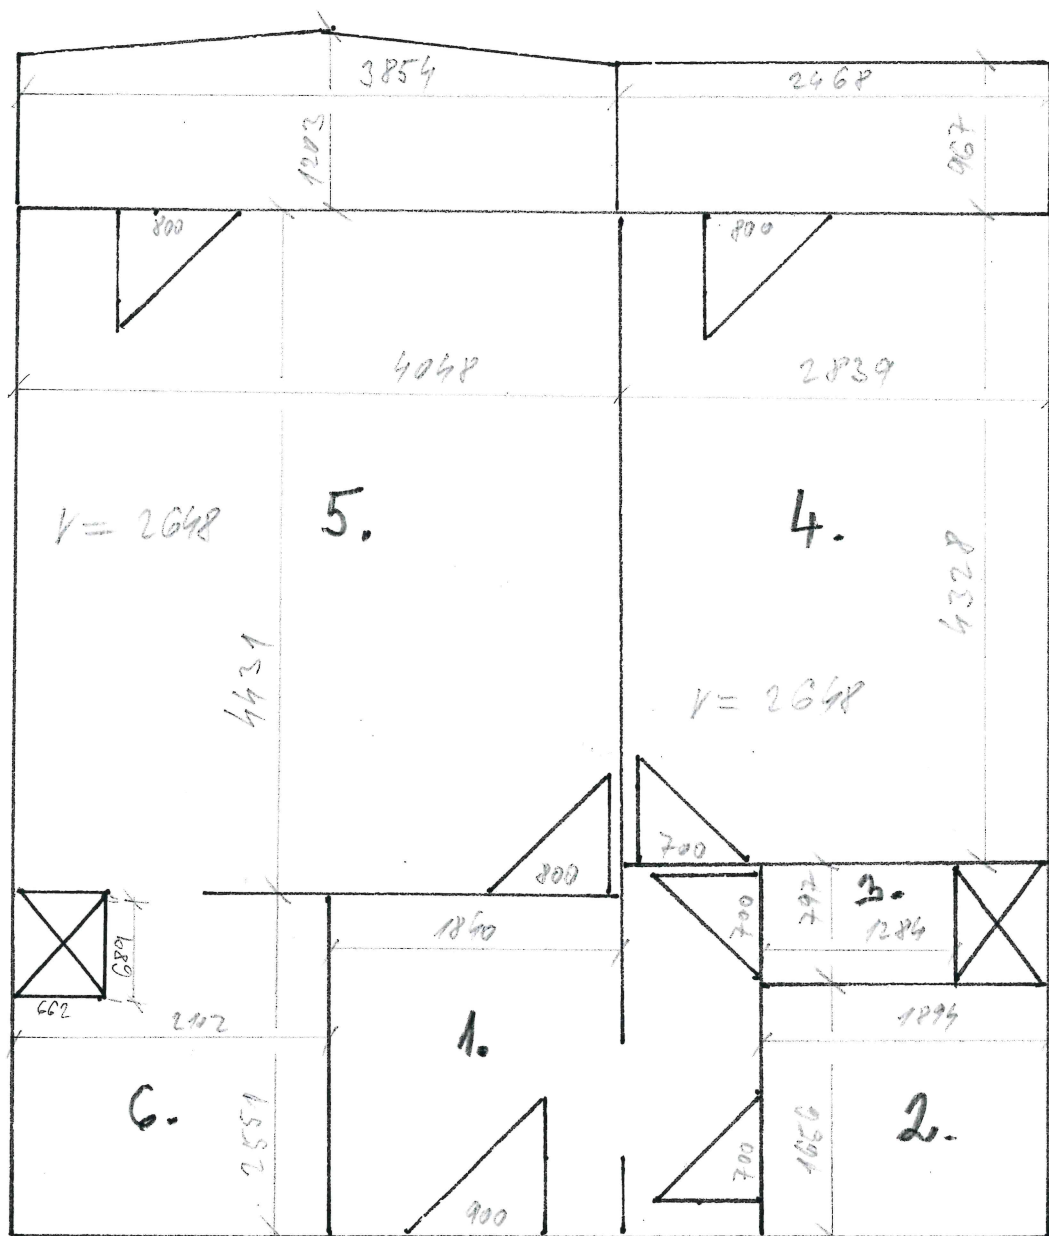


VSTUP

Ulica: Pribišova 8		Mierka 1:50
Mestská časť: Karlova Ves		
Číslo bytu: 40		
PČ.	Názov	m2
1	Predsieň	7,14
2	Kúpeľňa	2,96
3	WC	1,00
4	Izba	12,31
5	Izba	17,90
6	Kuchyňa	4,98
Spolu		46,29

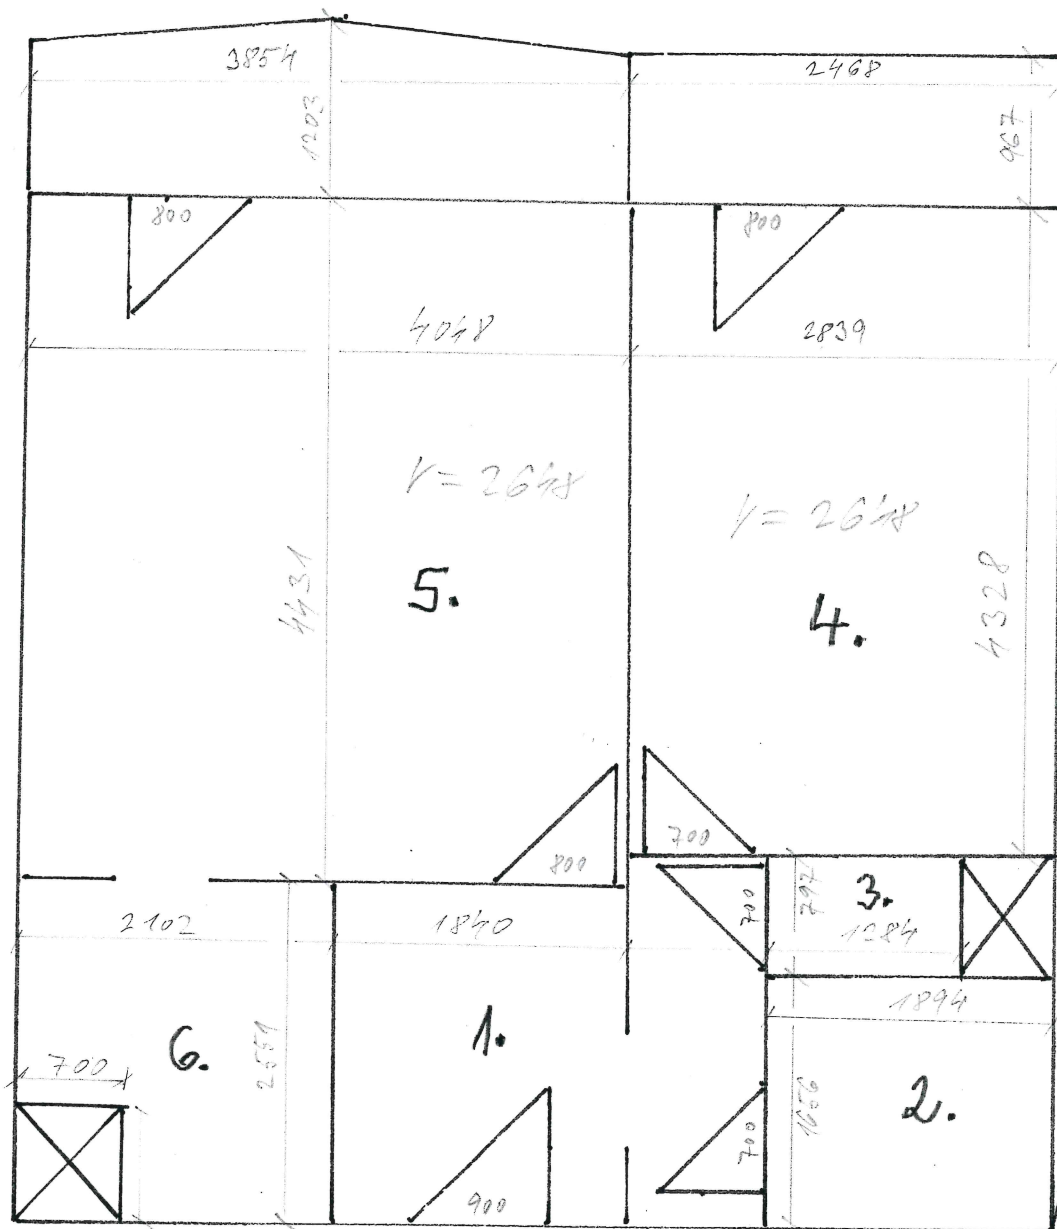


▲
VSTUP

Ulica: Pribišova 8		Mierka 1:50
Mestská časť: Karlova Ves		
Číslo bytu: 58		
PČ.	Názov	m2
1	Predsieň	7,14
2	Kúpeľňa	2,96
3	WC	1,00
4	Izba	12,31
5	Izba	17,90
6	Kuchyňa	4,98
Spolu		46,29

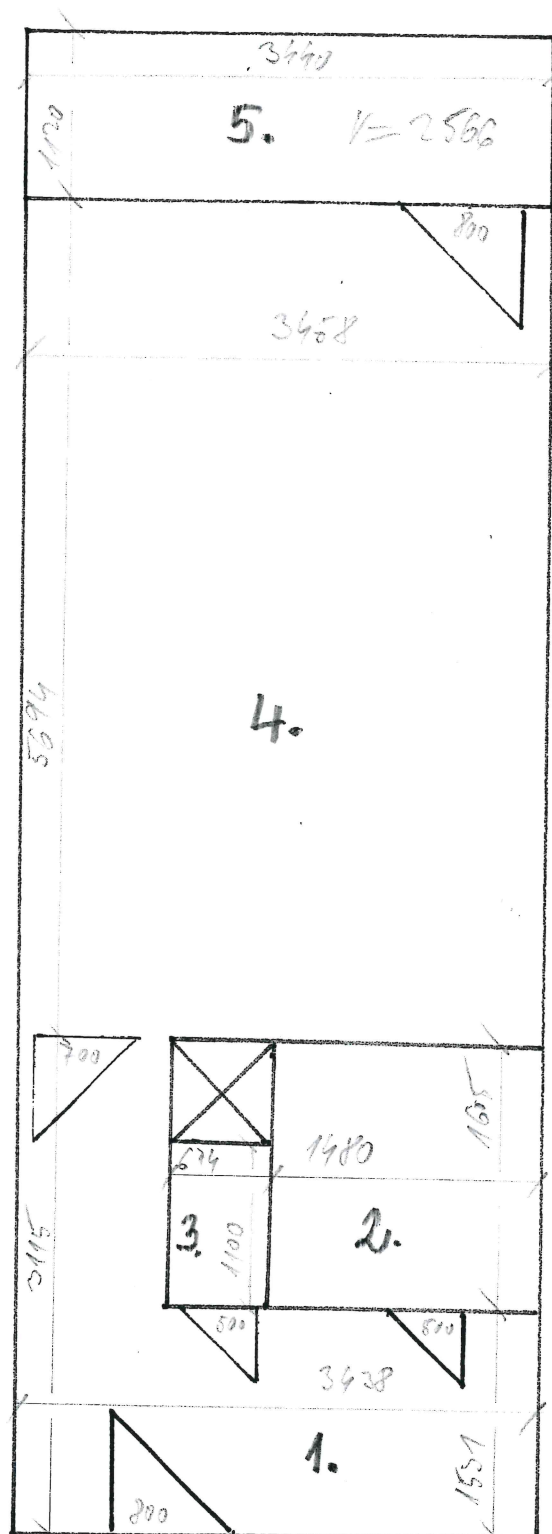


▲
VSTUP

Ulica: Rezedova 3		Mierka 1:50
Mestská časť: Ružinov		
Číslo bytu: 121		
PČ.	Názov	m2
1	Predsieň	7,44
2	Kúpeľňa	2,57
3	WC	0,95
4	Izba	19,83
5	Balkón	4,90
Spolu		35,69

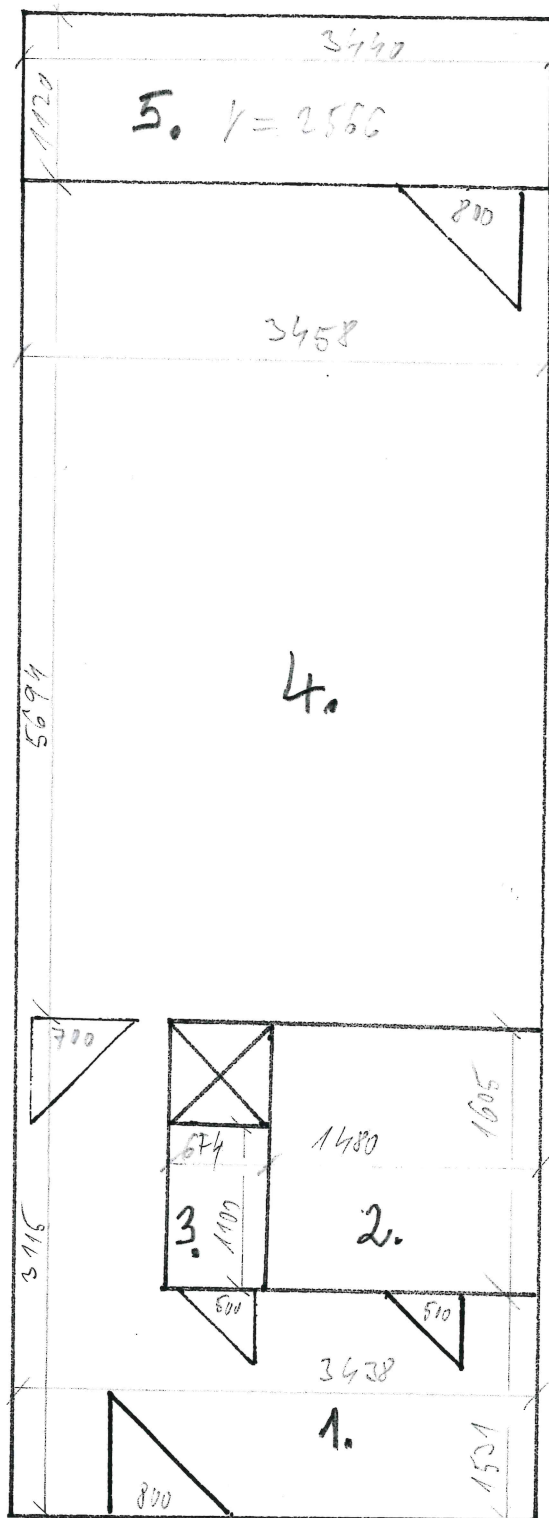

▲
VSTUP


Ulica: Rezedova 3		Mierka 1:50
Mestská časť: Ružinov		
Číslo bytu: 218		
PČ.	Názov	m2
1	Predsieň	7,44
2	Kúpeľňa	2,57
3	WC	0,95
4	Izba	19,83
5	Balkón	4,90
Spolu		35,69

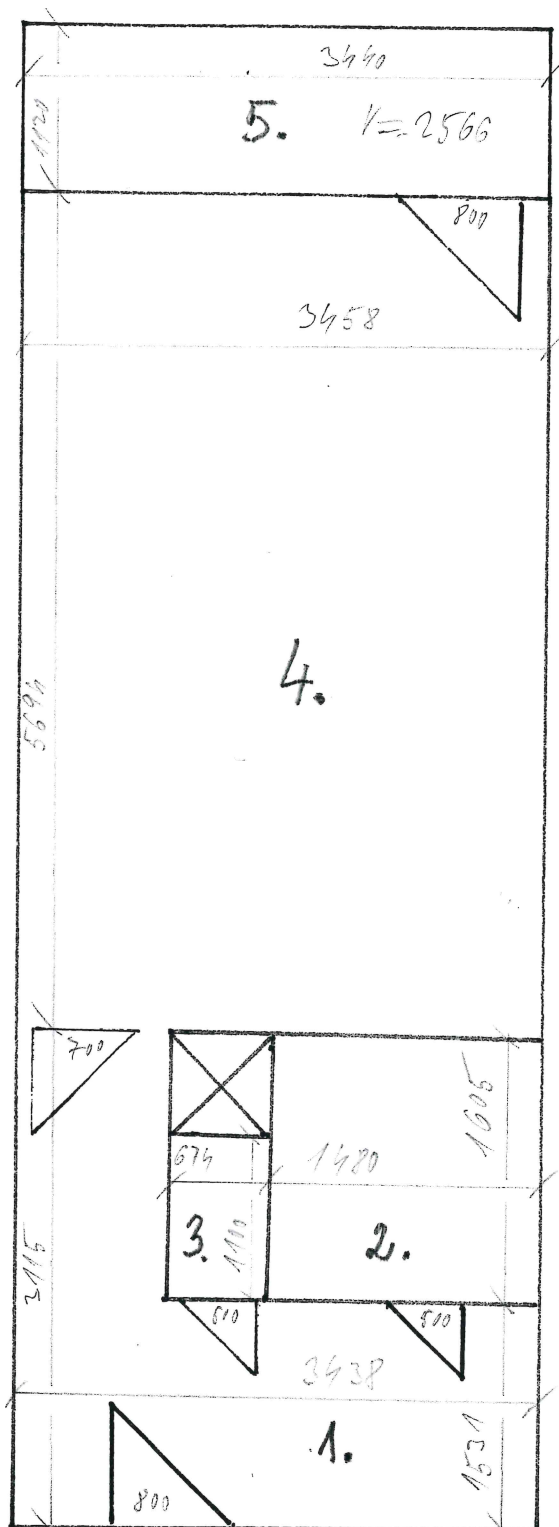

▲
VSTUP


Ulica: Rezedova 3		Mierka 1:50
Mestská časť: Ružinov		
Číslo bytu: 88		
PČ.	Názov	m2
1	Predsieň	7,44
2	Kúpeľňa	2,57
3	WC	0,95
4	Izba	19,83
5	Balkón	4,90
Spolu		35,69

VSTUP

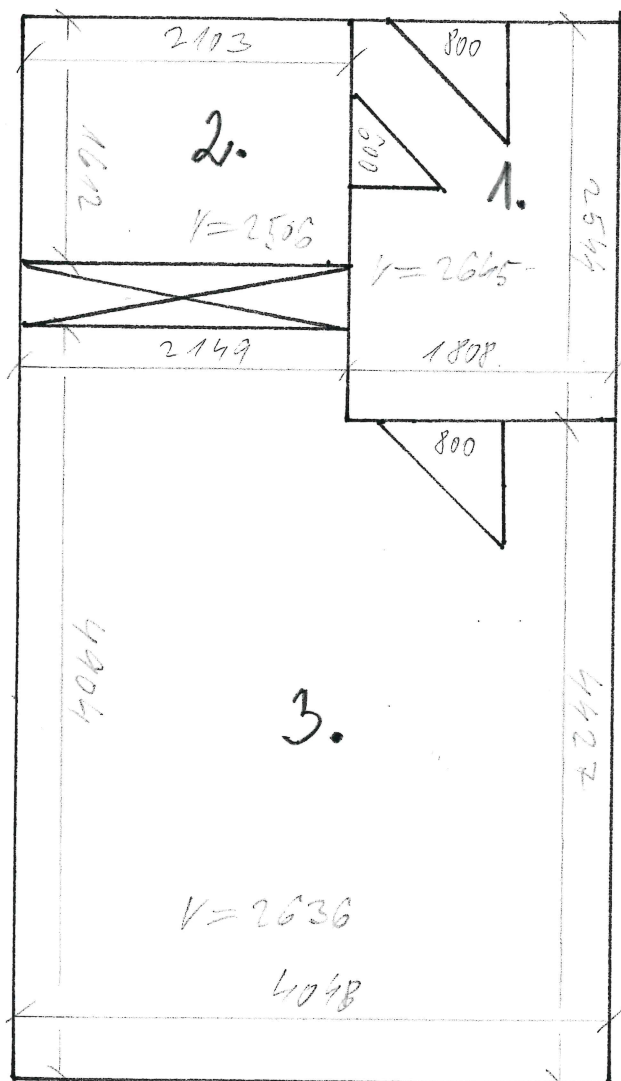

Ulica: Kopčianska 88		Mierka 1:50
Mestská časť: Petržalka		
Číslo bytu: 13		
PČ.	Názov	m2
1	Predsieň	5,80
2	Kúpeľňa	3,30
3	Izba	19,00
Spolu		28,10

VSTUP

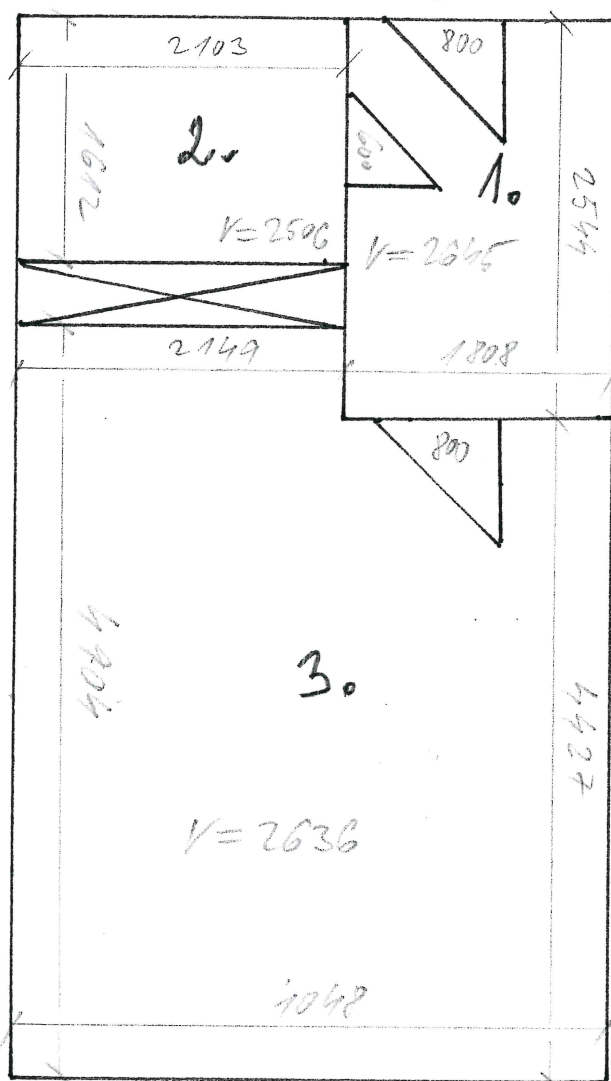

Ulica: Kopčianska 88		Mierka 1:50
Mestská časť: Petržalka		
Číslo bytu: 73		
PČ.	Názov	m2
1	Predsieň	5,80
2	Kúpeľňa	3,70
3	Izba	19,00
Spolu		28,50