




201 DAJ PREDNOŠŤ V JAZDE!

IKS




201 DAJ PREDNOŠT V JAZDE!

IKS

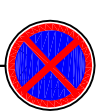

270 ZÁKAZ ZASTAVENIA

IKS

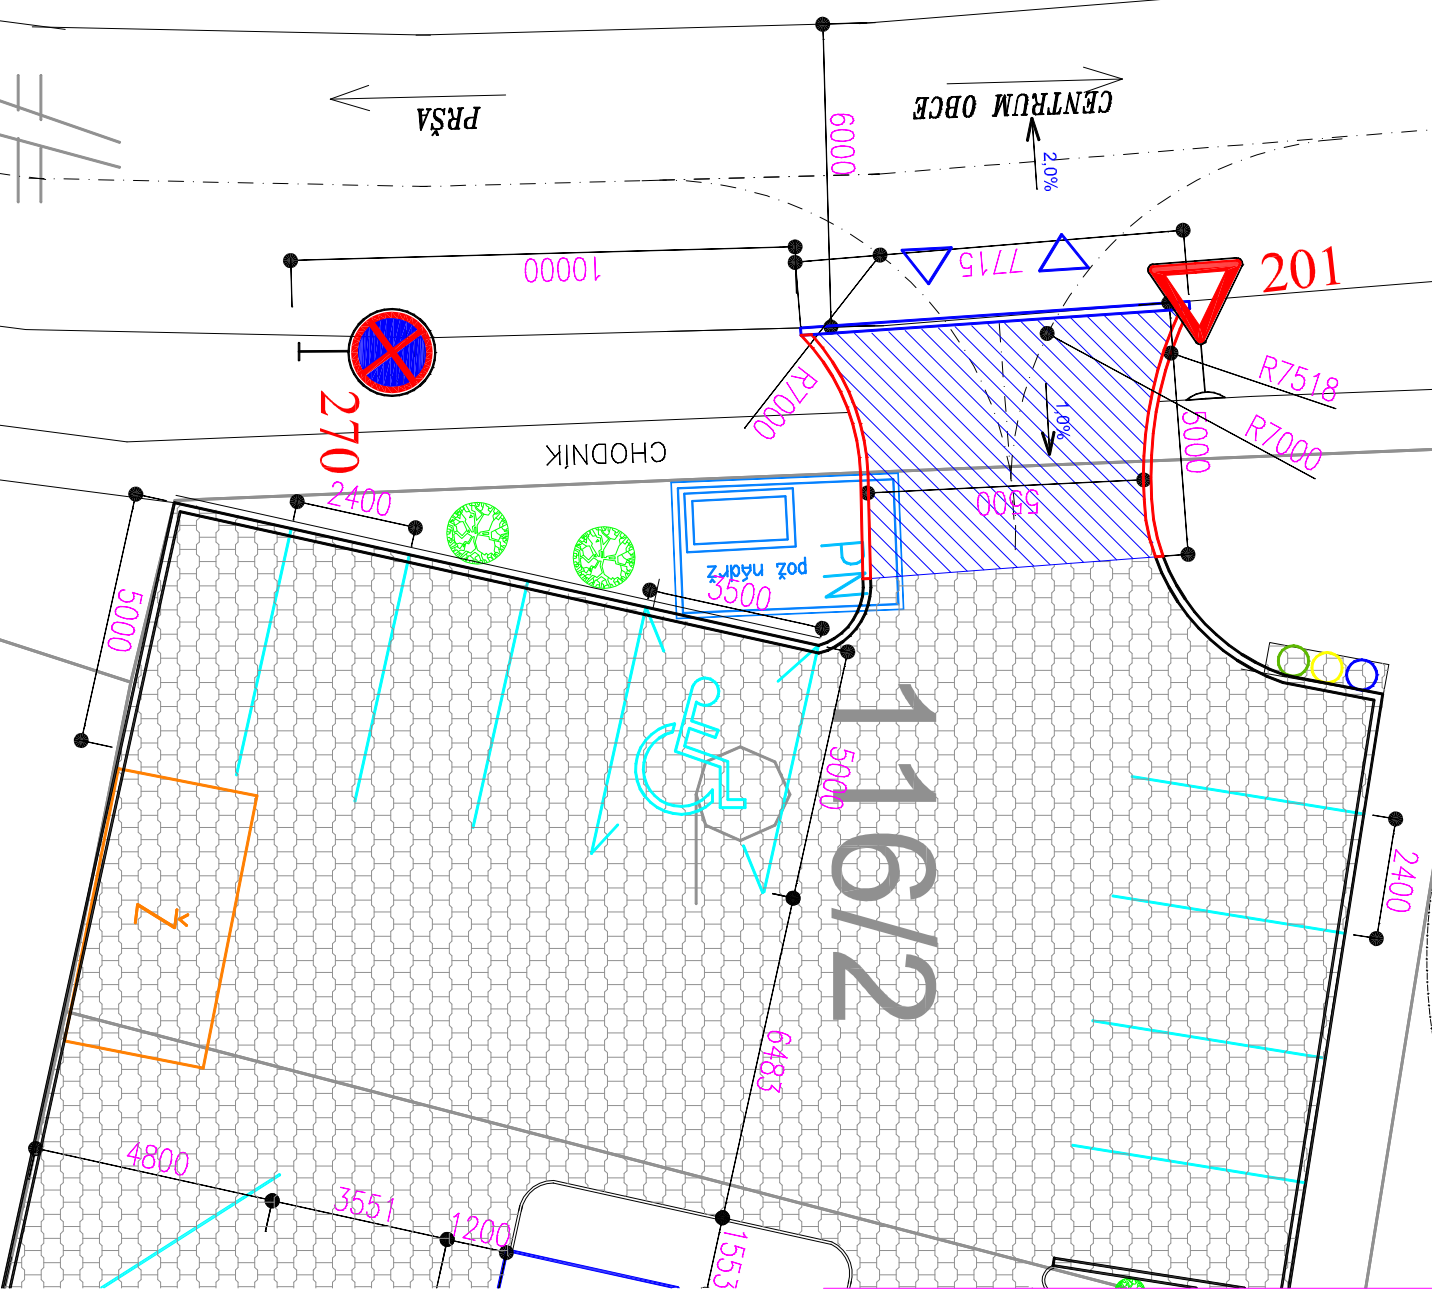


SITUAÇÃO

POZN.:

NAVROVANÉ DZ BUDE VYHOTOVENÉ V ZMYSLE VYHLÁŠKY. 30/2020
NAVROVANÉ DZ BUDE ZÁKLADNÉHO ROZMERU, V TRIEDE REFLEXNOSTI II

$$\pm 0,000 = 180,000 \text{ m.n.m}$$

VÝŠKOVÝ SYSTÉM : BPV

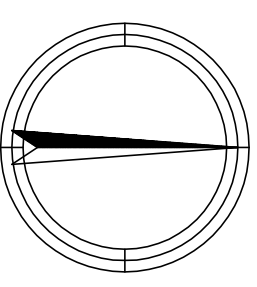

Autor		Ing. Michal SLOBODNÍK Autorizovaný stavebný inžinier SKSÍ, reg. číslo 4260*1,12 kategória Inžinier pre konštrukcie pozemných stavieb kategória Inžinier pre konštrukcie inžinierskych stavieb	
Zodp.projektant		Ľuba MOKOŠOVÁ	
Vyrpracoval		Ing. Michal SLOBODNÍK	
Kreslil		Ing. Radoslava SLOBODNÍKOVÁ	
Stavebník: Obec Nitra nad Ipľom, Nitra nad Ipľom 96, 985 57 Holíša			
Slovo: ZLEPŠENÉ FORMY BÝVANIA S PRÝKAMI PRESTUPNÉHO BÝVANIA – NAJOMNÝ BYTOVÝ DOM – VYŠŠÍ ŠTANDARD NAJOMNÝ BYTOVÝ DOM – NIŽŠÍ ŠTANDARD NITRA NAD IPĽOM			
Obsah: TRVALÉ DOPRAVNÉ ZNAČENIE – VJAZD			
Mierka: 1:150		Č. výk.: E-03	