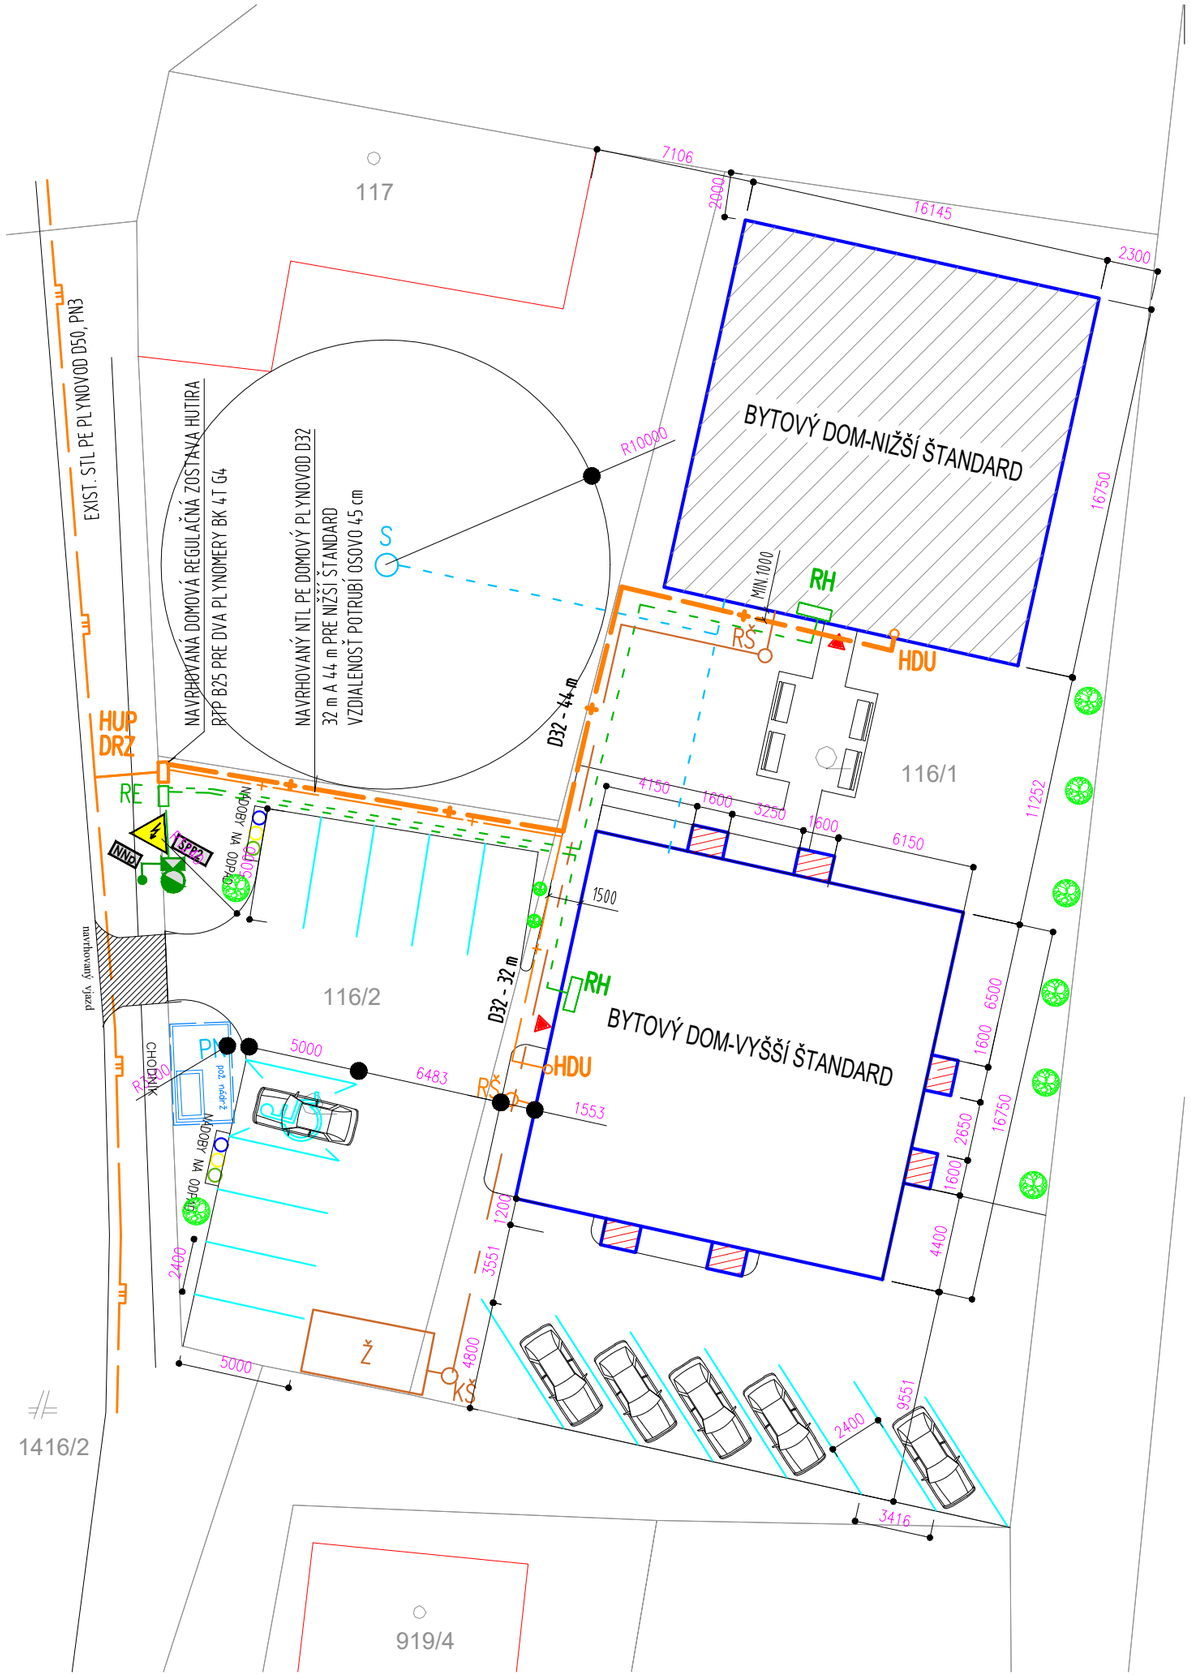

LEGENDA

NAVRHOVANÝ OBJEKT – CELKOVÁ ZASTAVANÁ PLOCHA 292,34 m²

SPEVNENÉ PLOCHY – ZASTAVANÁ PLOCHA 632,50 m²

NAVRHOVANÝ VJAZD – ZASTAVANÁ PLOCHA 10,50 m²

VSTUP

NAVRHOVANÁ KANALIZAČNÁ PRÍPOJKA SPLAŠKOVÁ PVC–U DN 160x3,6

NAVRHOVANÁ VODOVODNÁ PRÍPOJKA rPE DN 32x3,4 ZO STUDNE

NAVRHOVANÁ NN PRÍPOJKA AYKY–J 4x16 mm2

NAVRHOVANÉ HLAVNÉ PRÍVODNÉ ELEKTRICKÉ VEDENIE CYKY–J 4x10 mm2

NAVRHOVANÝ NTL PE D32 PRIPOJOVACÍ PLYNOVOD /SAMOSTATNÝ OBJEKT/

NAVRHOVANÝ NTL PE D32 DOMOVÝ PLYNOVOD

DRZ – DOMOVÁ REGULAČNÁ ZOSTAVA

RŠ, KŠ – NAVRHOVANÁ REVÍZNA KANALIZAČNÁ ŠACHTA PP DN 600 mm

Ž – NAVRHOVANÁ ŽUMPA 33 M3

D1–D4 – NAVRHOVANÉ DAŽĎOVÉ ZVODY DN 120 mm, VOLNE VYVEDENÉ NA TERÉN

S – NAVRHOVANÁ STUDŇA

PN – NAVRHOVANÁ POŽIARNA NÁDRŽ

SPP2 – NAVRHOVANÁ PRÍPOJKOVÁ SKRIŇA

RE – NAVRHOVANÝ ELEKTROMEROVÝ ROZVÁDZAČ PILIEROVÝ "P" PRE PRIAME MERANIE

RH – NAVRHOVANÝ HLAVNÝ ROZVÁDZAČ

Táto projektová dokumentácia bola zhotovená pomocou
LEGÁLNEHO softwaru AutoCAD LT 2004 CZ (Serial No 341–45755798)
od spoločnosti Autodesk, Inc., 111 McInnis Parkway, San Rafael, CA 94903, USA

±0,000 = 180,000 m.n.m

VÝŠKOVÝ SYSTÉM : BPV

Autor	Ing. Michal SLOBODNÍK Autorizovaný stavebný inžinier SKSI reg. číslo 4260*I1 kategória Inžinier pre konštrukcie pozemných stavieb
Zodp.projektant	Ján LACKO
Vypracoval	Ján LACKO
Kreslil	Ján LACKO

PROMOST s.r.o.
985 56 Gregorova Vieska 73
prev. Nám. republiky 26, 984 01 Lučenec
mobil: +421 903 811 902, +421 907 816 525
http://www.promost.szm.sk
e-mail: promost29@gmail.com, promost@szm.sk

Stavebník: Obec Nitra nad Ipľom, Nitra nad Ipľom 96, 985 57 Holiša

Stavba: ZLEPŠENÉ FORMY BÝVANIA S PRVKAMI PRESTUPNÉHO BÝVANIA – NÁJOMNÝ BYTOVÝ DOM – NIŽŠÍ ŠTANDARD NITRA NAD IPĽOM

Formát	02xA4
Dátum	05.2020
Stupeň	PROJEKT STAVBY
Číslo zakázky	MS–18–2020
Poznámka	

Obsah: ODBERNÉ PLYNOVÉ ZARIADENIE – SITUÁCIA

Mierka: 1:250

Č.výkr.: P–01