

E-05 Rozvádzač R-SP

Napáťová sústava:

3/N/PE, AC, 230/400V, 50Hz, TN-S

Ochrana pred zásahom elektrickým prúdom je navrhnutá podľa STN 33 2000-4-41 (10/2007) Elektrické inštalácie nízkeho napätia


Technické parametre:

1. Názov rozvádzača: R-SP
2. Typ: -
3. Typ DBO: B
4. Uzemňovacia sústava: TN-S
5. Menovité napätie rozvádzača: U_n : 3x230/400V
6. Menovité pracovné napätie obvodov: U_e : 230V
7. Menovité izolačné napätie: U_i : 500V
8. Menovité impulzné výdržné napätie: U_{imp} : -kV
9. Menovitý prúd DBO: I_nA : 40A
10. Maximálny prúd výstupnej jednotky DBO: I_{nc} : 16A
11. Menovitý súčiniteľ súdobosti DBO: Predpokladaný činiteľ zaťaženia: 0,5
12. Menovitá frekvencia: f_n 50Hz
13. Stupeň ochrany: IP30
14. Ochrana proti mechanickému nárazu: IK 09, trieda II
15. Samozhášacia schopnosť: odolnosť proti žeravému drôtu 650 °C
16. Rozmery(inštaláčn): (v,š,h) ---




08/2020

 VARGA ELEKTRO s.r.o. Ľ. Podjavorinskej 1061, 984 01 Lučenec +421 908 166 664 vargaelektro@vargaelektro.eu	Projektant: Bc. Stanislav VARGA	Názov stavby: ZLEPŠENÉ FORMY BÝVANIA S PRVKAMI PRESTUPNÉHO BÝVANIA - NÁJOMNÝ BYTOVÝ DOM - VYŠŠÍ ŠTANDARD, NITRA NAD IPLŔM	Číslo výkresu: E-05
	Vypracoval: Bc. Stanislav VARGA	Miesto stavby: Kraj: Banskobystrický, okres: Lučenec, obec/k. ú.: Nitra nad IplŔm, p. č.: 116/1, 116/2	
	Číslo zákazky: 20.08.03	Objekt: BYTOVÝ DOM	Číslo listu: Titulka
	Stupeň: SP	Investor: Obec Nitra nad IplŔm, Nitra nad IplŔm 96, 985 57 Hališa	

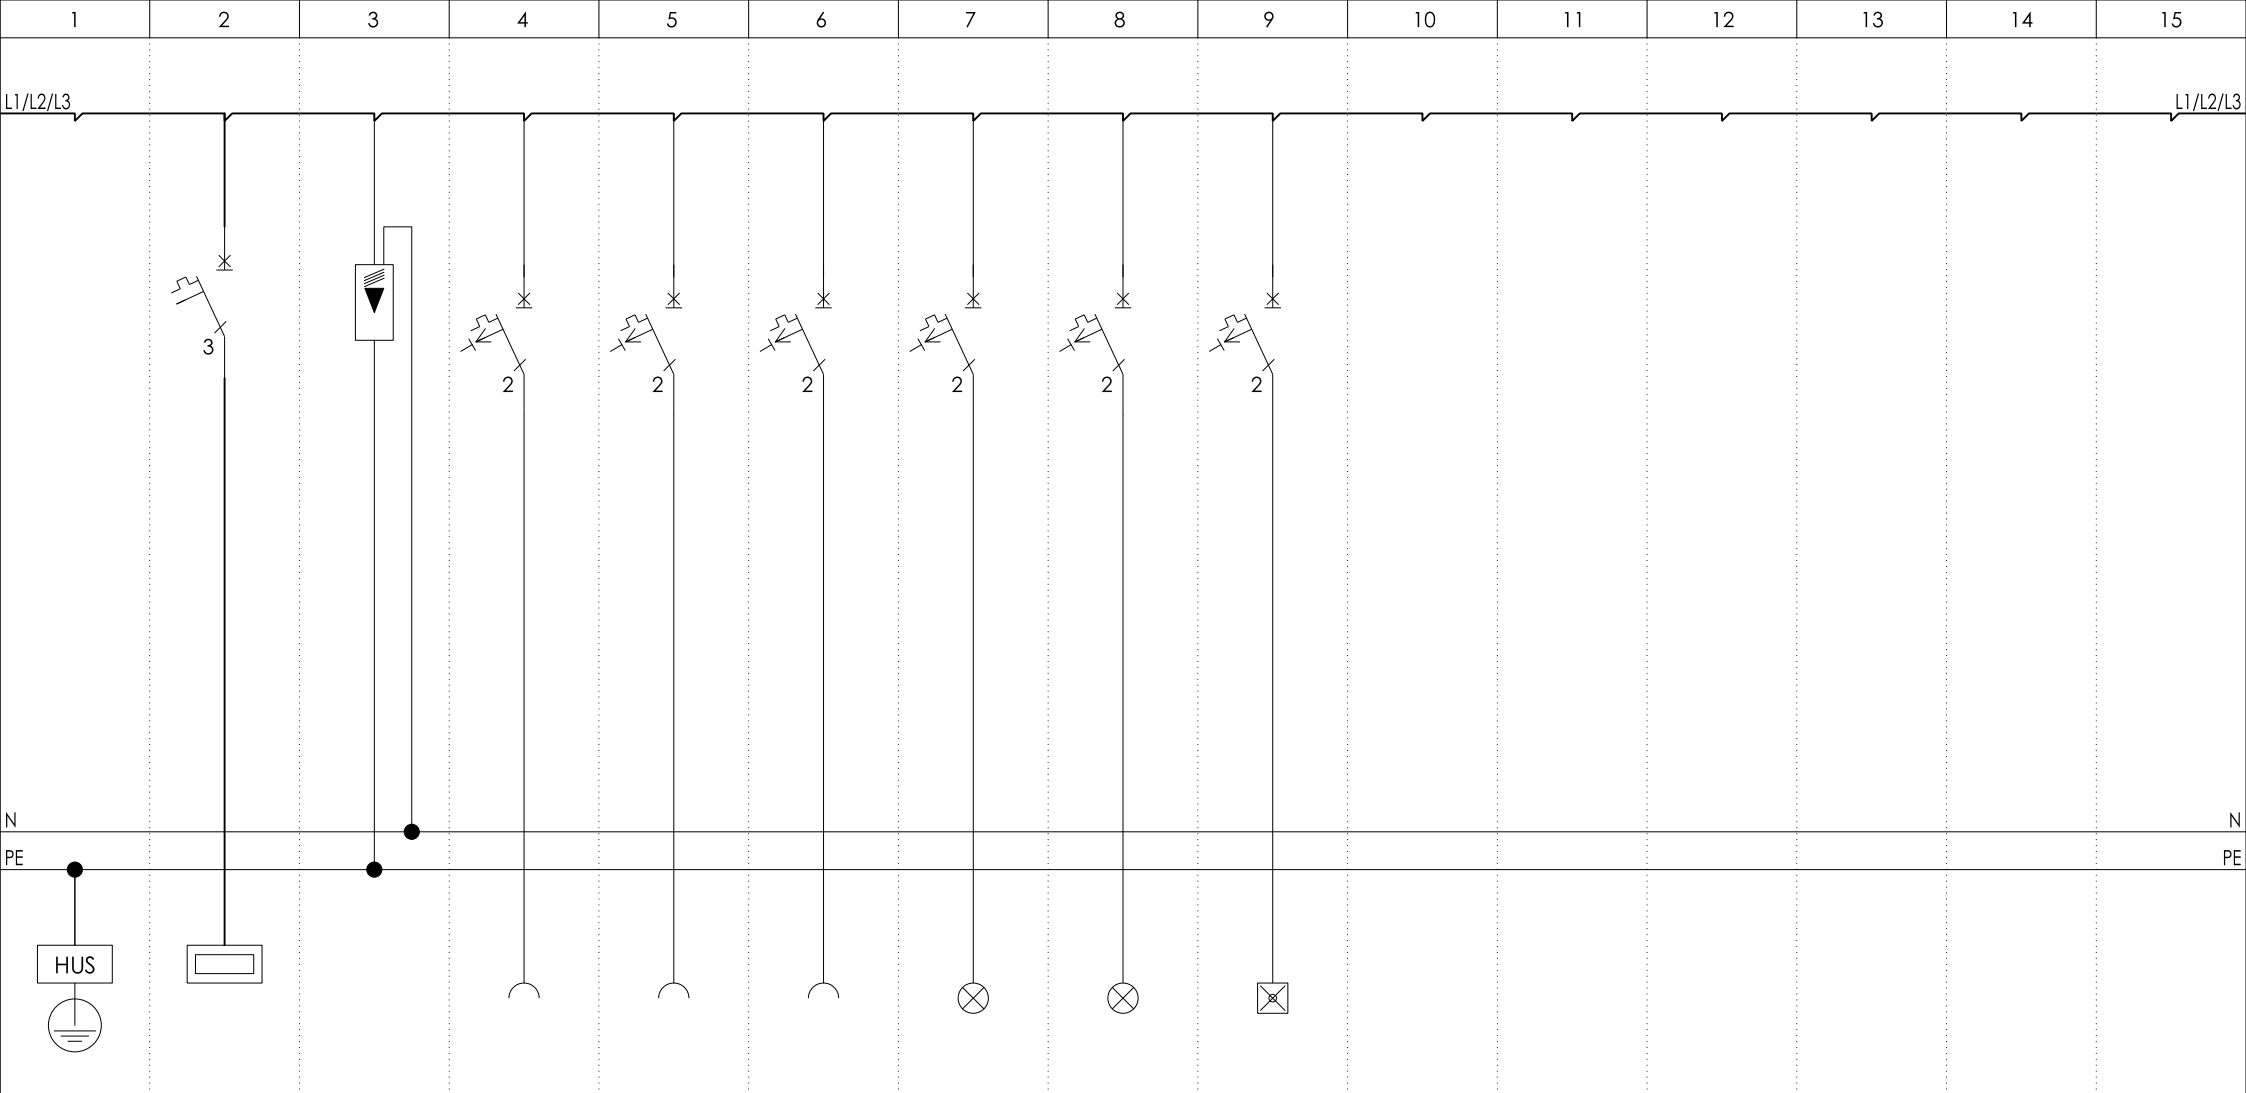

HOV	Prívod z RE	Zvodič prepätia	Vývod 230V/16A Kotel	Vývod 230V/16A Zásuvky kotelňa	Vývod 230V/16A Zásuvky kotelňa	Vývod 230V/10A Osvetlenie 1NP	Vývod 230V/10A Osvetlenie 2NP	Vývod 230V/10A OÚC						
-	HV	SPBT	Kotel	Z1	Z2	-	-	-						
HOV-HUS	-	-	FIA1	FIA2	FIA3	FIA4	FIA5	FIA6						
-	IS-25/3	SPBT12-280/4	B16/1N/003	B16/1N/003	B16/1N/003	B10/1N/003	B10/1N/003	B10/1N/003						
CYa 25	N2XH-J 5x10	-	N2XH-J 3x2,5	N2XH-J 3x2,5	N2XH-J 3x2,5	N2XH-J 3x1,5	N2XH-J 3x1,5	N2XH-J 3x1,5						

08/2020									
	VARGA ELEKTRO s.r.o. Ľ. Podjavorinskej 1061, 984 01 Lučenec +421 908 166 664 vargaelektr@vargaelektr.eu	Projektant:	Bc. Stanislav VARGA	Názov stavby:	ZLEPŠENÉ FORMY BÝVANIA S PRVKAMI PRESTUPNÉHO BÝVANIA - NÁJOMNÝ BYTOVÝ DOM - VYŠŠÍ ŠTANDARD, NITRA NAD IPLOM				Číslo výkresu: E-05
		Vypracoval:	Bc. Stanislav VARGA	Miesto stavby:	Kraj: Banskobystrický, okres: Lučenec, obec/k. ú.: Nitra nad Iplom, p. č.: 116/1, 116/2				
		Číslo zákazky:	20.08.03	Objekt:	BYTOVÝ DOM				Číslo listu: 1
		Stupeň:	SP	Investor:	Obec Nitra nad Iplom, Nitra nad Iplom 96, 985 57 Holiša				