


BOČNÝ POHL'AD

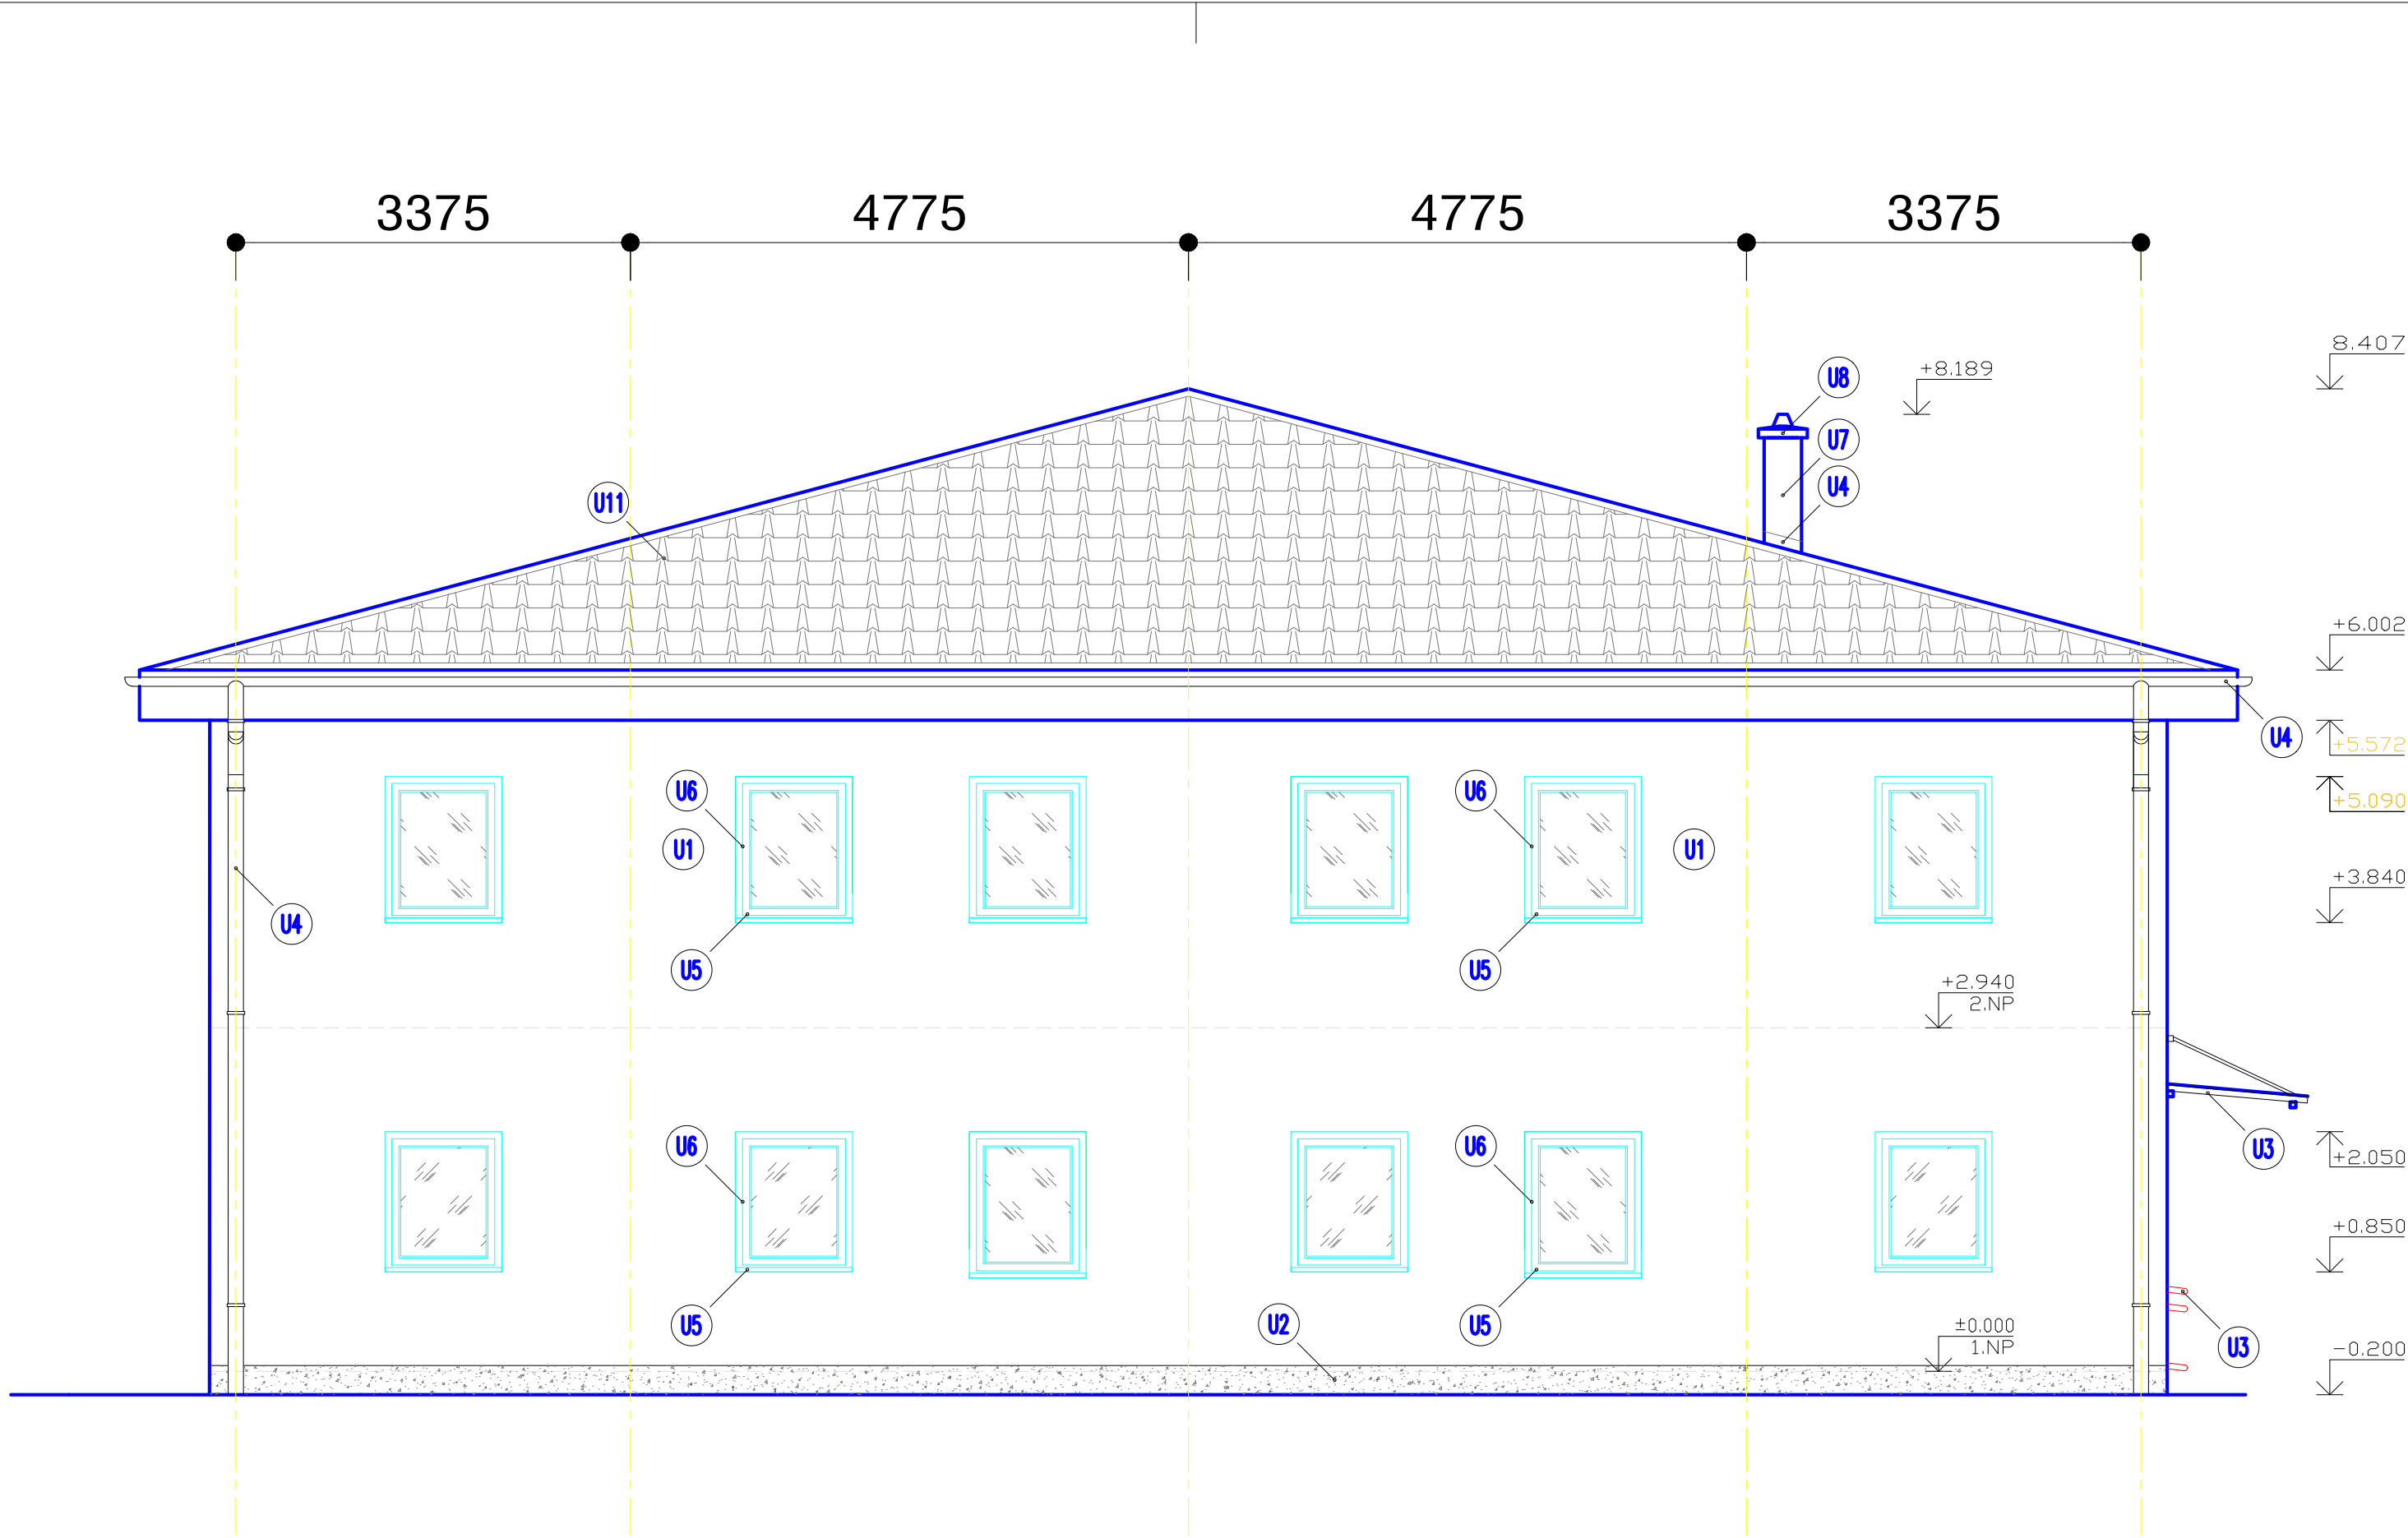

LEGENDA MATERIÁLOV

OZNACENIE	DRUH POVRCHOVEJ ÚPRAVY	POPIS ZÁKLADNÉHO MATERIÁLU POUŽITÉHO PRI ÚPRAVE POVRCHU	MATERIÁL KONEČNEJ ÚPRAVY POVRCHU	FARBA KONEČNEJ ÚPRAVY POVRCHU	TECHN. NORMA KATALÓG
U1	OMIETKA FASÁDY	SILIKÓN-SILIKÁTOVÁ OMIETKA	SILIKÓN-SILIKÁT. OMIETKA ROZTIERANÁ JEMNOZRNÁ	farba SVETLÁ SIVÁ	
U2	OMIETKA SOKLA	AKRYLÁTOVÁ OMIETKA	AKRYL. OMIETKA MARMOLIT STREDNOZRNÁ	farba SIVÉ MRAMOR. ZRNÁ	
U3	NOSNÁ KONŠTRUKCIA PRÍSTREŠKU, ZÁBRADLIE	OCELOVÉ TENKOSTENNÉ PROFILY	SYNTEICKÝ NÁTER – ZÁKLADNÝ + 2 x KRYCÍ S 1-NÁSOBNÝM EMAILOVANÍM	farba TMAVÁ SIVÁ	
U4	KLAMP. PRVKY STRECHY, ŽLABY A ZVODY	OCEL. POZINK. PLECH S ÚPRAVOU PURAL S hr. 0,50 mm	BEZ POVRCHOVEJ ÚPRAVY	farba TMAVÁ SIVÁ	STN 73 3610
U5	OPLECHOVANIE PARAPETOV	OCEL. POZINK. PLECH S ÚPRAVOU PURAL S hr. 0,50 mm	BEZ POVRCHOVEJ ÚPRAVY	farba BIELA	STN 73 3610
U6	OKNO, DVERE	PLASTOVÉ RÁMY, IZOLAČNÉ TROUSKLO	BEZ POVRCHOVEJ ÚPRAVY	farba BIELA	
U7	KOMINOVÉ TELESO	SILIKÓN-SILIKÁTOVÁ OMIETKA	SILIKÓN-SILIKÁT. OMIETKA ROZTIERANÁ JEMNOZRNÁ	farba SVETLÁ SIVÁ	
U8	KOMINOVÁ KRYCIA DOSKA	PREFABRIKOVANÁ ŽELEZOBETÓNOVÁ KOMINOVÁ KRYCIA DOSKA	TRANSPARENTNÝ HYDROFOB. NÁTER	PRIRODZENÁ FARBA BETÓNU	
U9	KRYTINA PRÍSTREŠKU	POLYKARBONÁTOVÉ PLATNE	BEZ POVRCHOVEJ ÚPRAVY	farba ČIRA	
U10	STREŠNÝ VÝLEZ	DREVENÝ RÁM, HLINÍKOVÉ KRÍDLO, JEDNODUCHÉ ZASKLENIE	BEZ POVRCHOVEJ ÚPRAVY	farba TMAVÁ SIVÁ	
U11	KRYTINA STRECHY	OCEL. POZINK. PLECH S ÚPRAVOU POLYESTER 25 S hr. 0,50 mm	BEZ POVRCHOVEJ ÚPRAVY	farba TMAVÁ SIVÁ	STN 73 3610

Táto projektová dokumentácia bola zhotovená pomocou LEGÁLNEHO softwaru AutoCAD LT 2004 CZ (Serial No 341-45755798) od spoločnosti Autodesk, Inc., 111 McInnis Parkway, San Rafael, CA 94903, USA

±0,000 = 180,000 m.n.m

VÝŠKOVÝ SYSTÉM : BPV

Autor	Ing. Michal SLOBODNÍK Autorizovaný stavebný inžinier SKSI, reg. číslo 4260*11,12 kategória Inžinier pre konštrukcie pozemných stavieb kategória Inžinier pre konštrukcie inžinierskych stavieb	<b>PROMOST s.r.o.</b> <b>985 56 Gregorova Vieska 73</b> prev. Nám. republiky 26, 984 01 Lučenec mobil: +421 903 811 902, +421 907 816 525 <a href="http://www.promost.szm.sk">http://www.promost.szm.sk</a> e-mail: promost29@gmail.com, promost@szm.sk	
Zodp.projektant	Ing. Michal SLOBODNÍK		
Vypracoval	Ing. Michal SLOBODNÍK		
Kreslil	Ing. Michal SLOBODNÍK		
Stavebník: Obec Nitra nad Iplom, Nitra nad Iplom 96, 985 57 Holiša		Formát	O3x44
<b>ZLEPŠENÉ FORMY BÝVANIA</b> <b>S PRVKAMI PRESTUPNÉHO BÝVANIA –</b> <b>NÁJOMNÝ BYTOVÝ DOM – NIŽŠÍ ŠTANDARD</b> <b>NITRA NAD IPLOM</b>		Dátum	05.2020
		Stupeň	PROJEKT STAVBY
		Číslo zakázky	MS-18-2020
		Poznámka	
Obsah:	<b>BOČNÝ POHľad</b>	Mierka:	<b>1:50</b>
		Č.výkr.:	<b>E-09</b>