


- # PÔDORYS

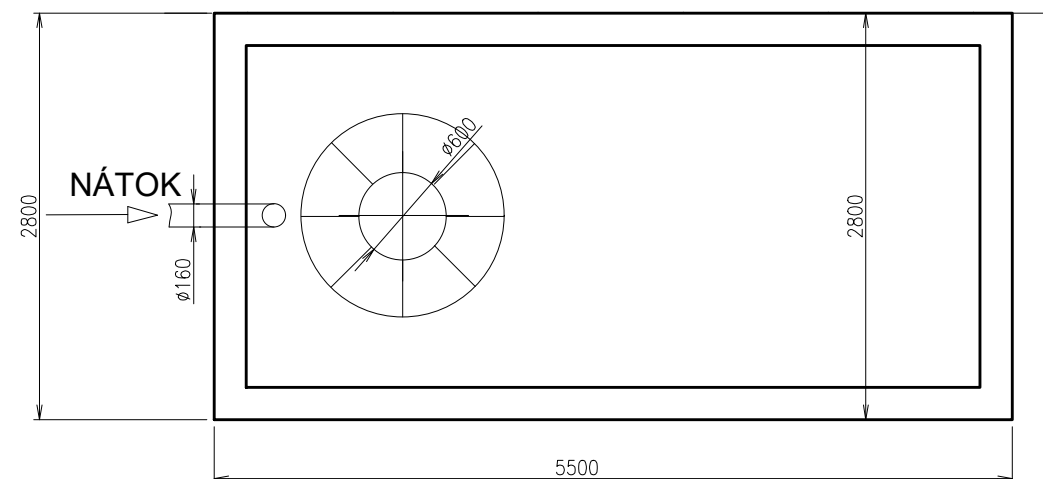

<p>1 BETÓNOVÁ NÁDRŽ 2 BETÓNOVÝ POKLOP 3 BETÓNOVÁ SKRUŽ 4 POKLOP Ø600</p> <p>OBJEM KL AN33 = 33,0 m³</p>	<p>ZAĽAŽENIE POKLOPU</p> <p>400kN A=100 B=170</p> <p>NAJĽAŽŠÍ KUS 9t HLBKÁ OSADENIA H=</p>
<p>AKUMULAČNÁ NÁDRŽ</p> <p>KL AN33</p>	<p>KLARTEC, spol. s r. o. Mikovániho 8 917 01 Trnava</p>

$$\pm 0,000 = 180,000 \text{ m.n.m}$$

VÝŠKOVÝ SYSTÉM : BPV

Autor	Ing. Michal SLOBODNÍK Autorizovaný stavebný inžinier SKSI reg. číslo 4260*11 kategória Inžinier pre konštrukcie pozemných stavieb	<div style="text-align: center;">  </div>	
Zodp.projektant	Ing. Michal SLOBODNÍK	985 56 Gregorova Vieska 73 prev. Nám. republiky 26, 984 01 Lučenec mobil: +421 903 811 902, +421 907 816 525 http://www.promost.szm.sk e-mail: promost29@gmail.com , promost@szm.sk	
Vypracoval	Ing. Michal SLOBODNÍK		
Kreslil	Ing. Radoslava SLOBODNÍKOVÁ		
Stavebník: Obec Nitra nad Ipľom, Nitra nad Ipľom 96, 985 57 Holiša		Formát	02xA4
Stavba: ZLEPŠENÉ FORMY BÝVANIA S PRVKAMI PRESTUPNÉHO BÝVANIA – NÁJOMNÝ BYTOVÝ DOM – NIŽŠÍ ŠTANDARD NITRA NAD IPĽOM		Dátum	08.2020
		Stupeň	PROJEKT STAVBY
		Číslo zákazky	MS–18–2020
		Poznámka	
Obsah: ŽUMPA		Mierka: 1:50	Č.výkr.: ZTI-09